

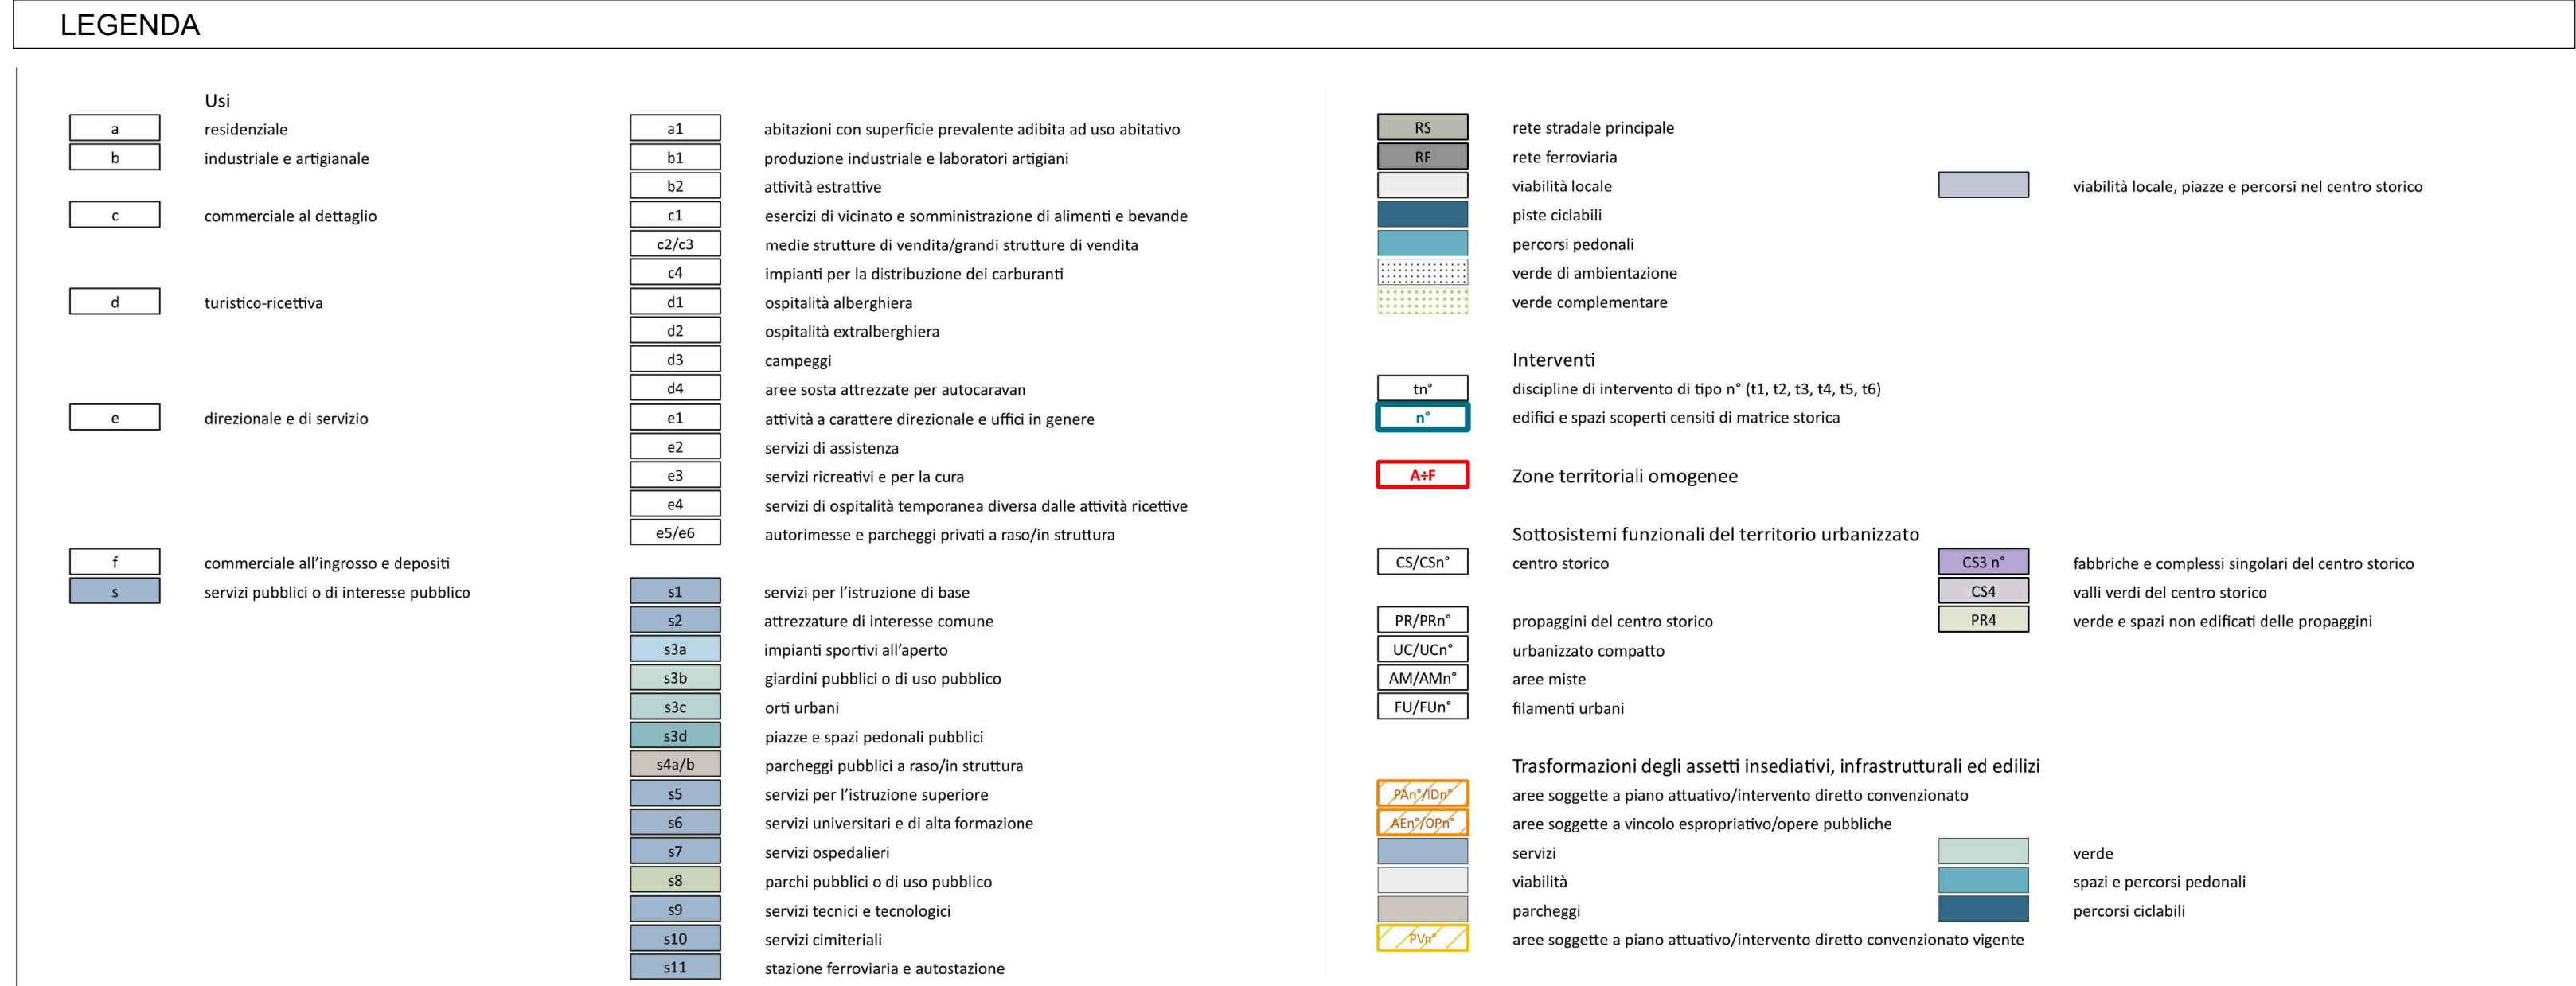
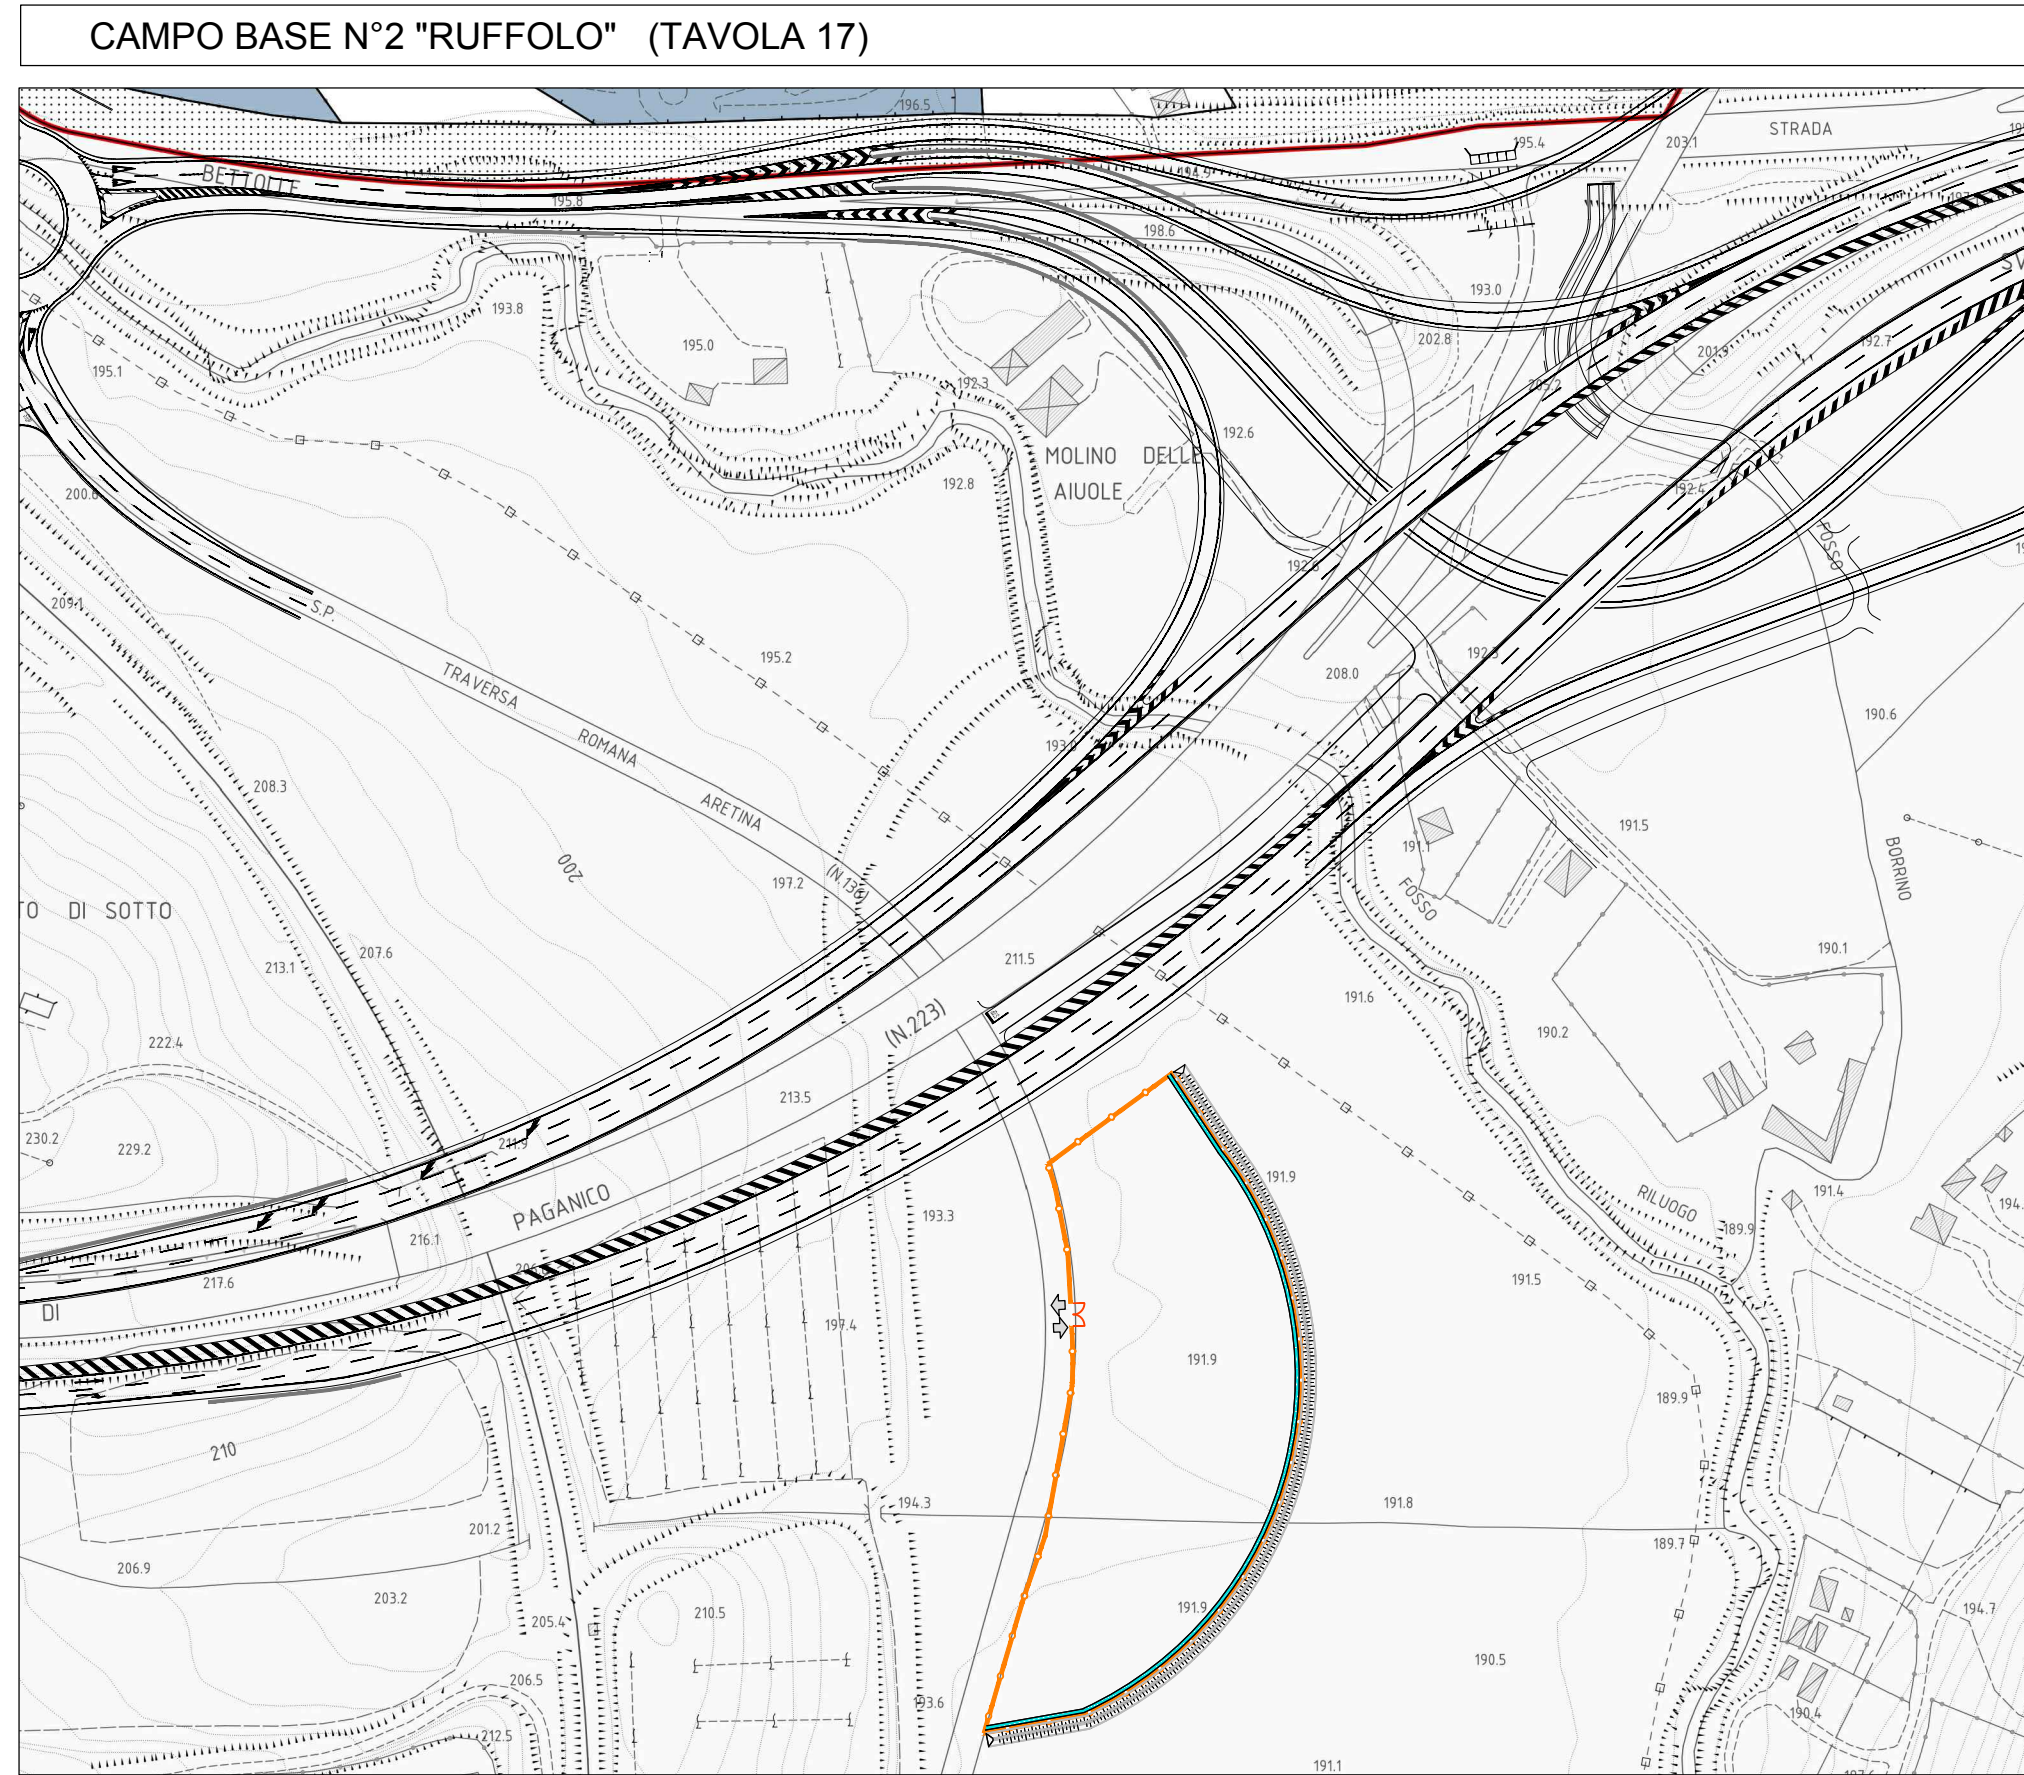
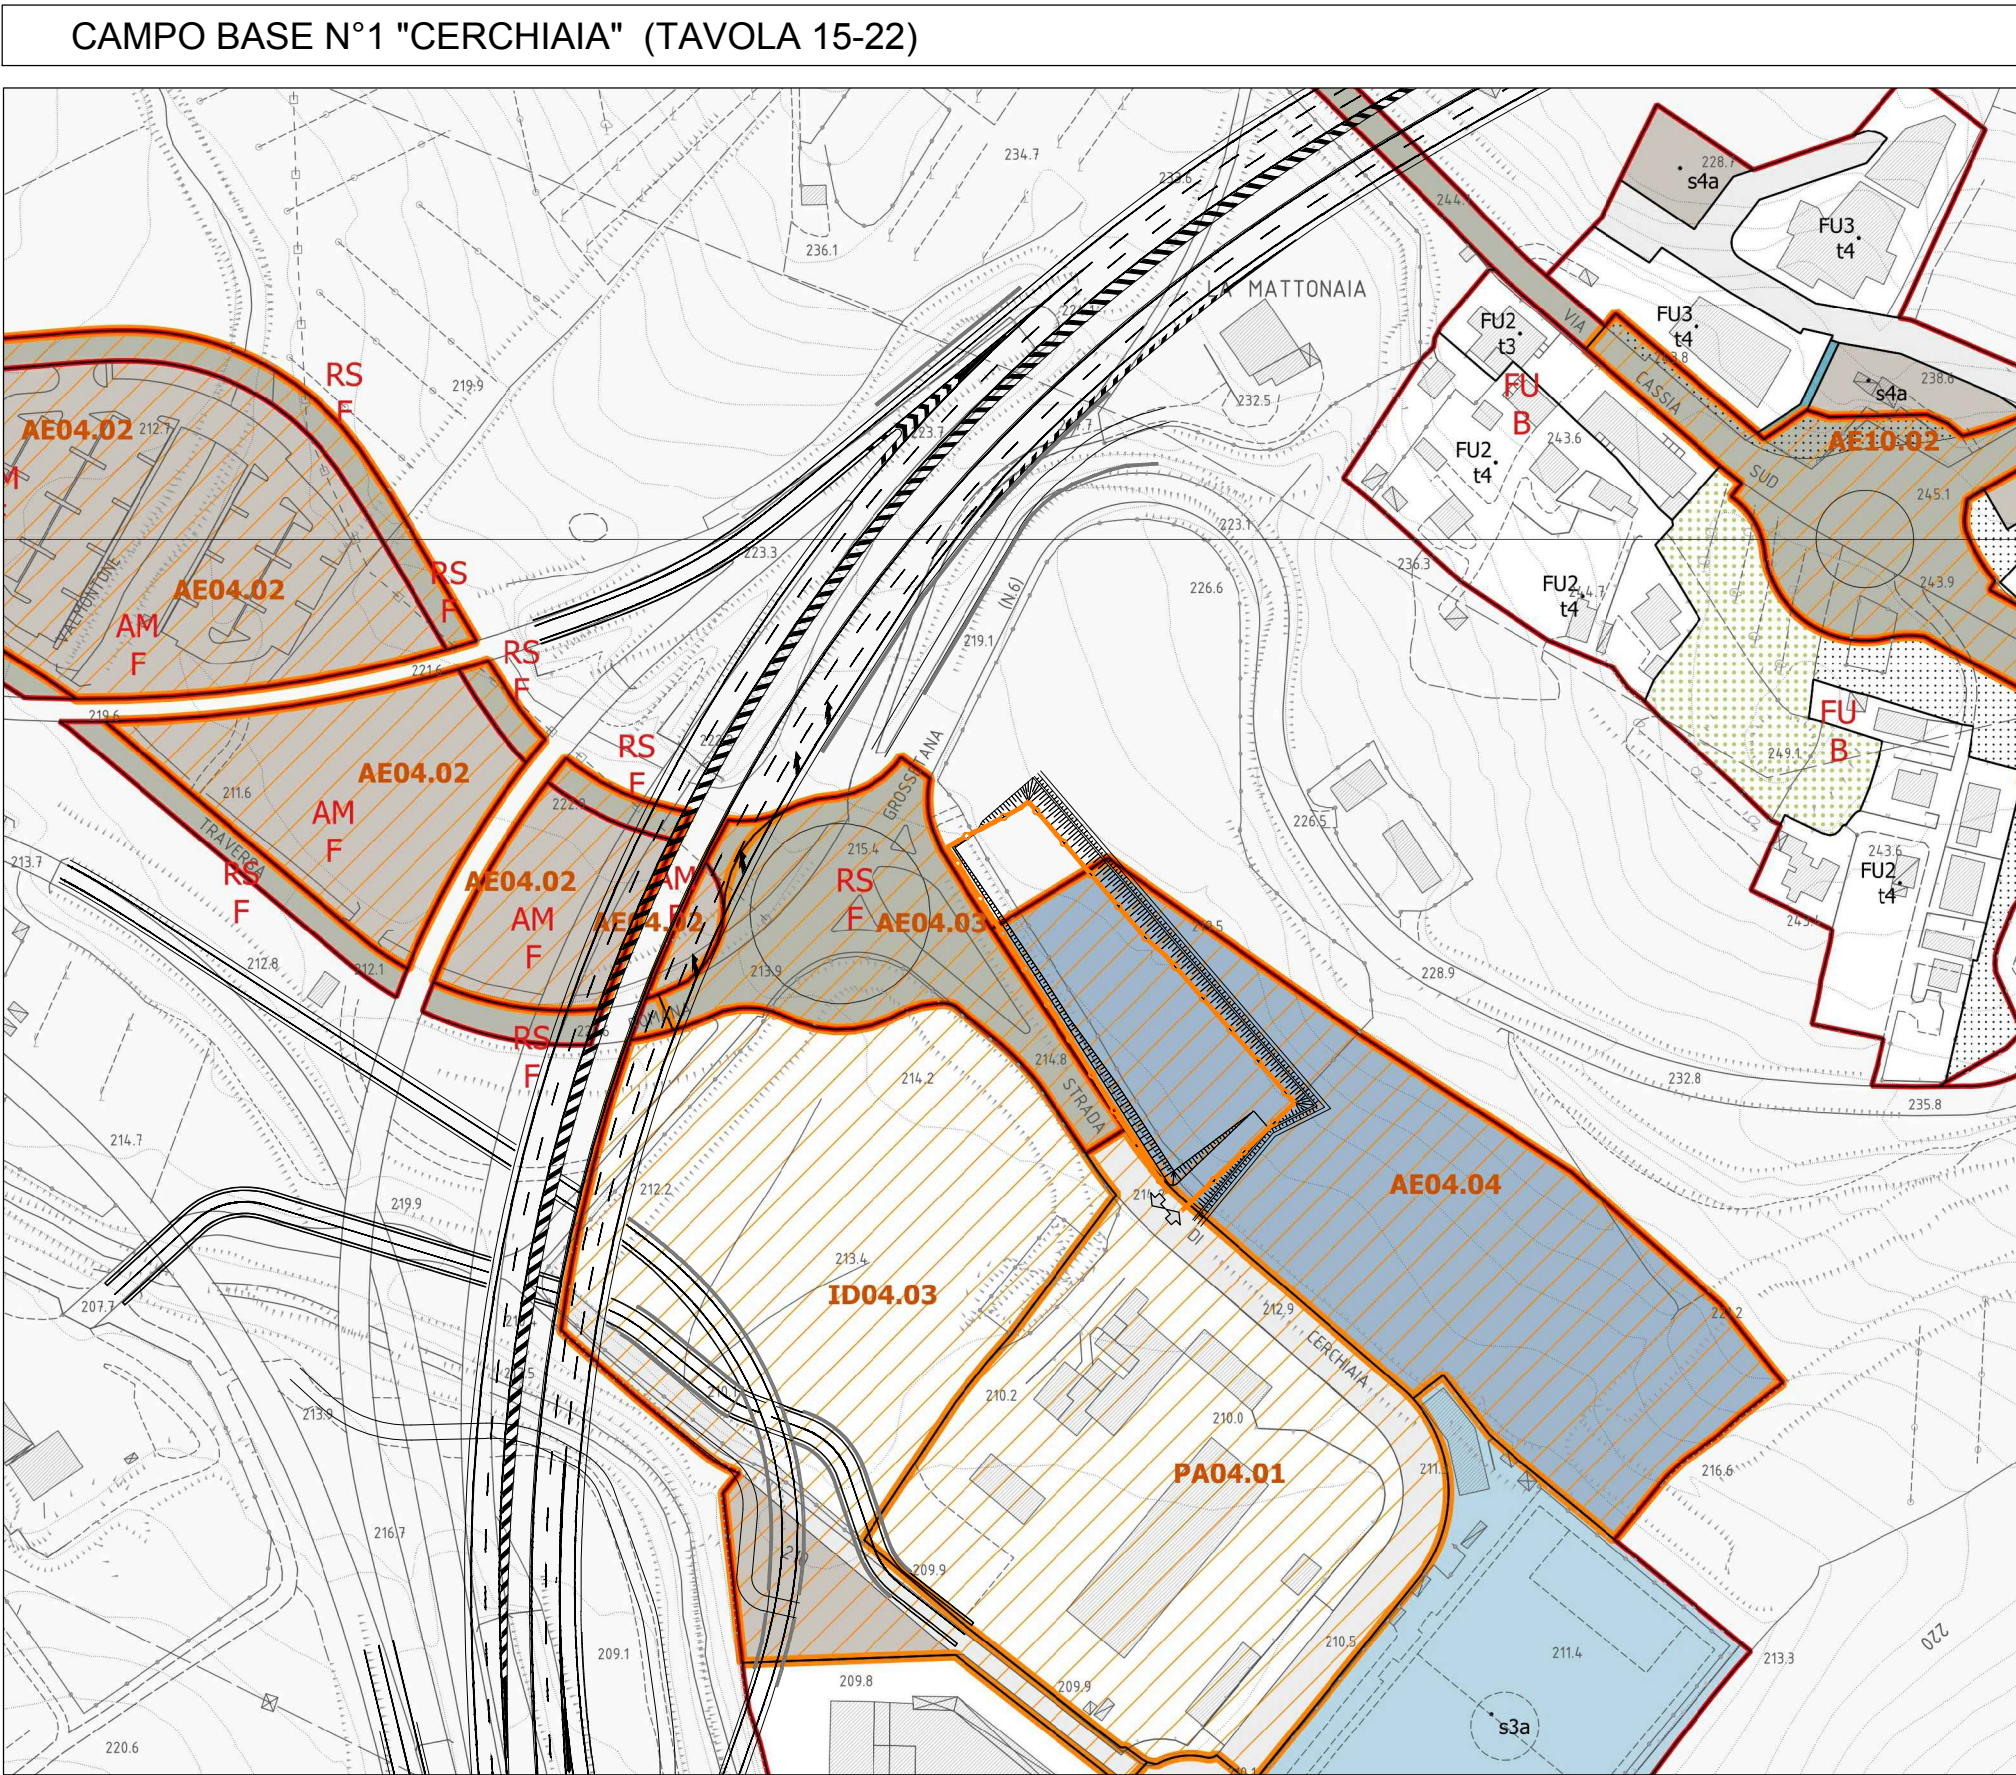
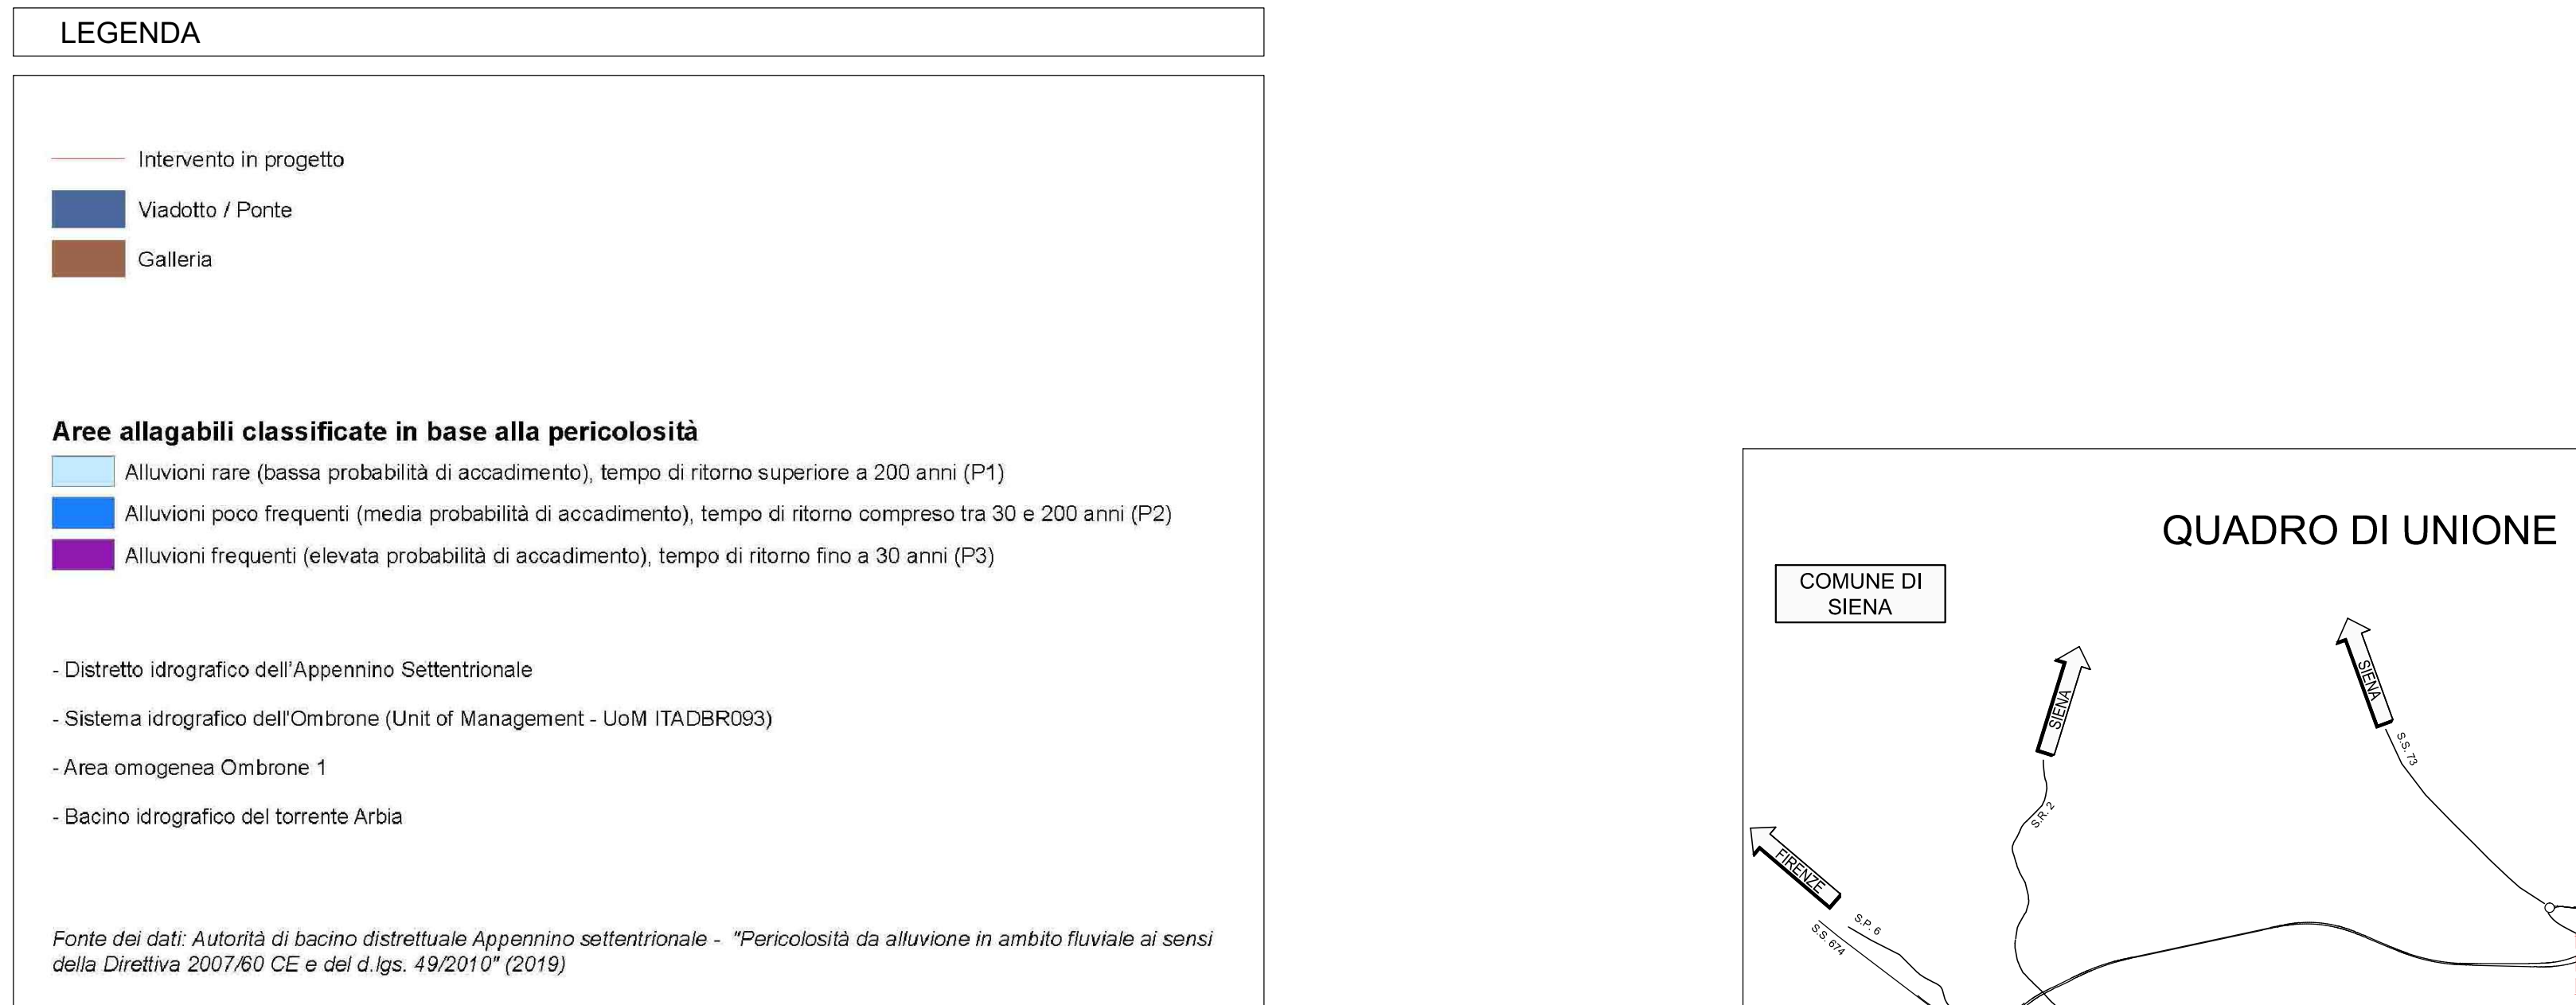





TAVOLA DELLA DISCIPLINA DEL TERRITORIO URBANIZZATO

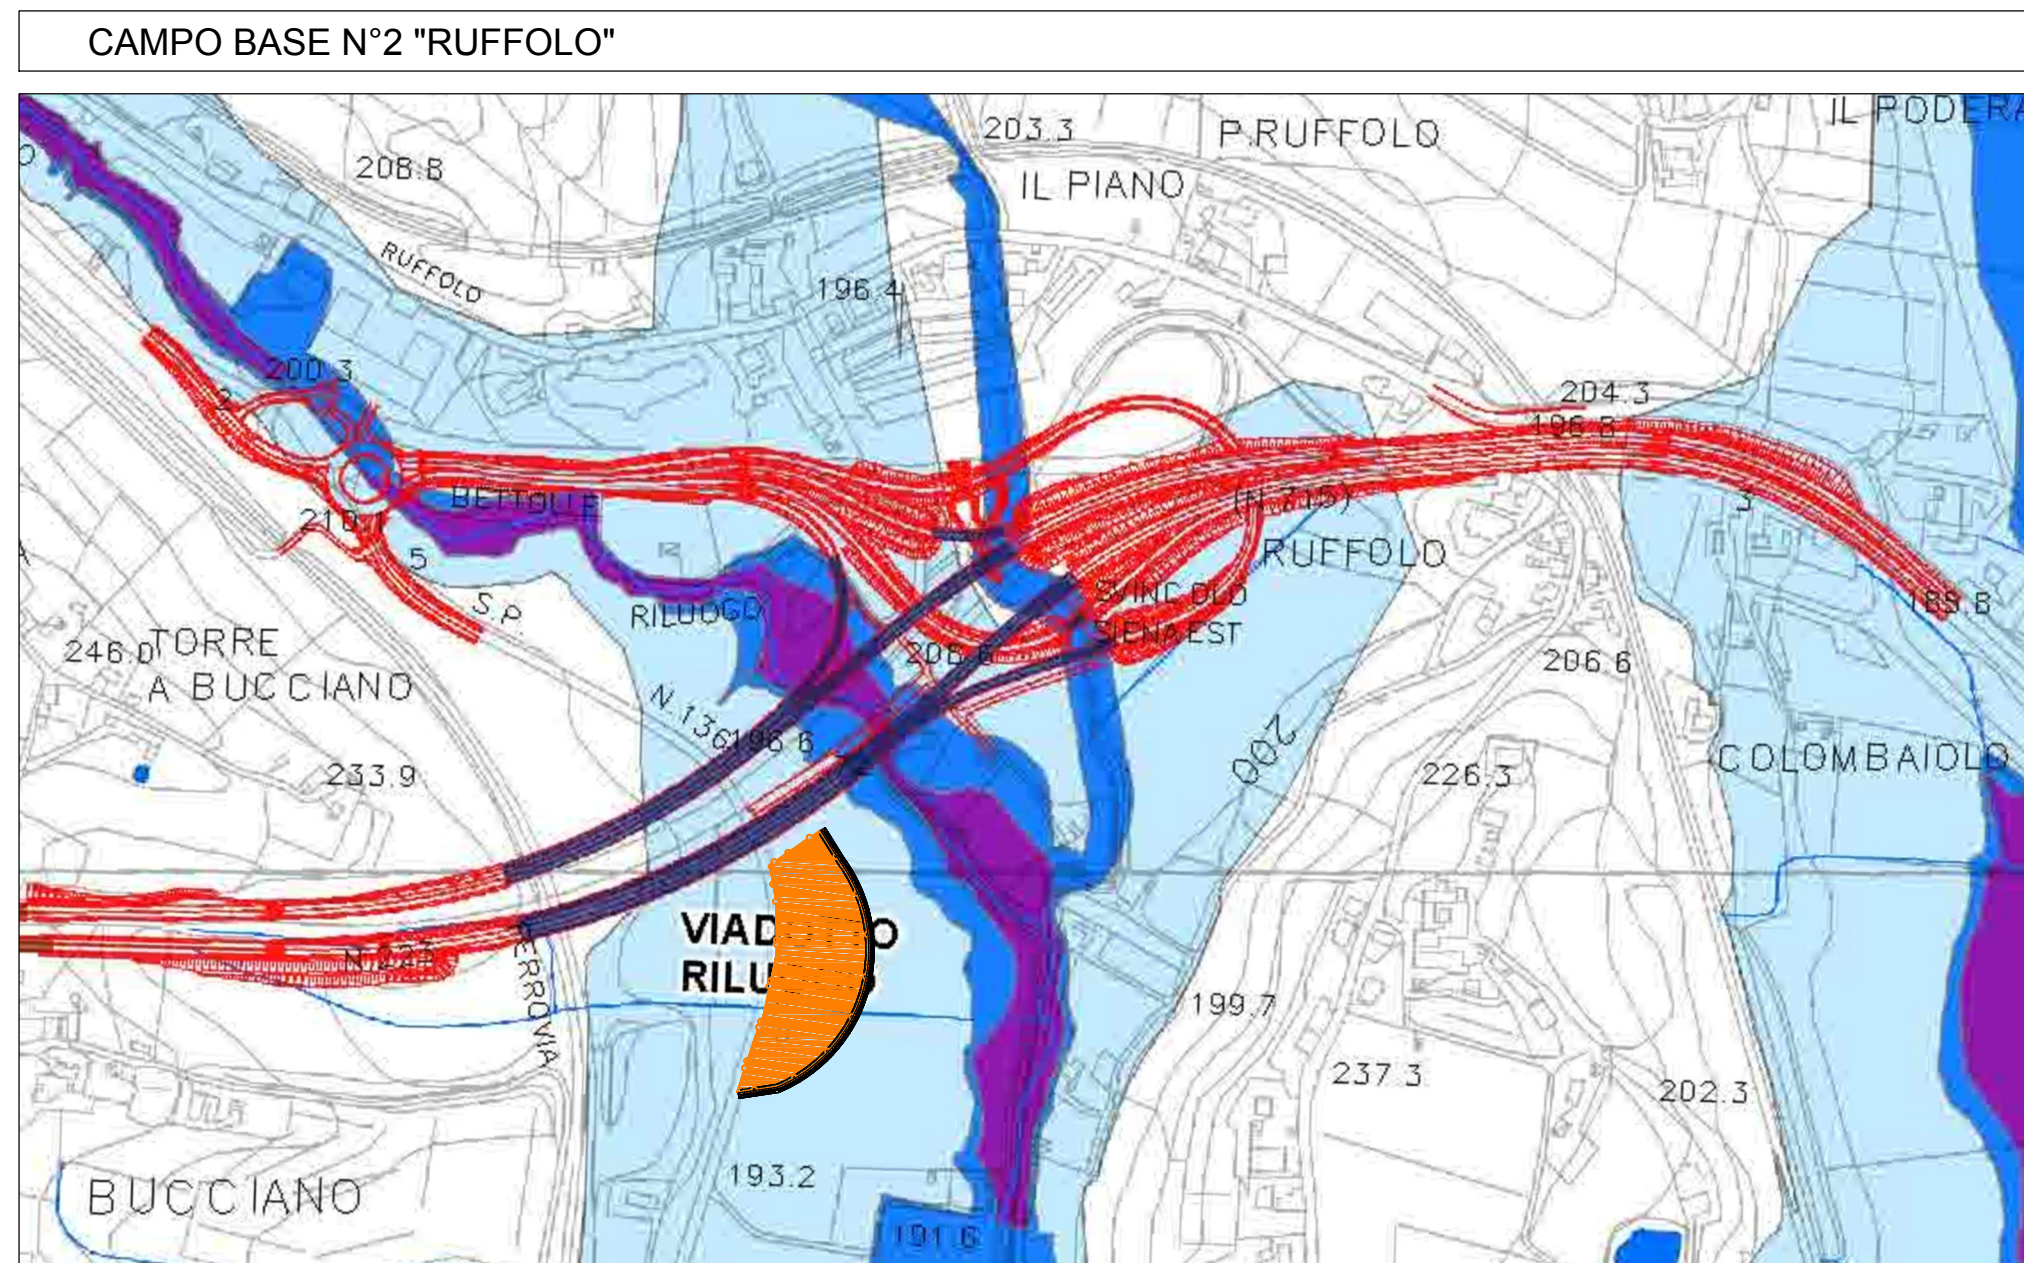

PERICOLOSITA' DA ALLUVIONE IN AMBITO FLUVIALE AI SENSI DELLA DIRETTIVA 2007/60 CE E DEL D. LGS. 49/2010 (2019)

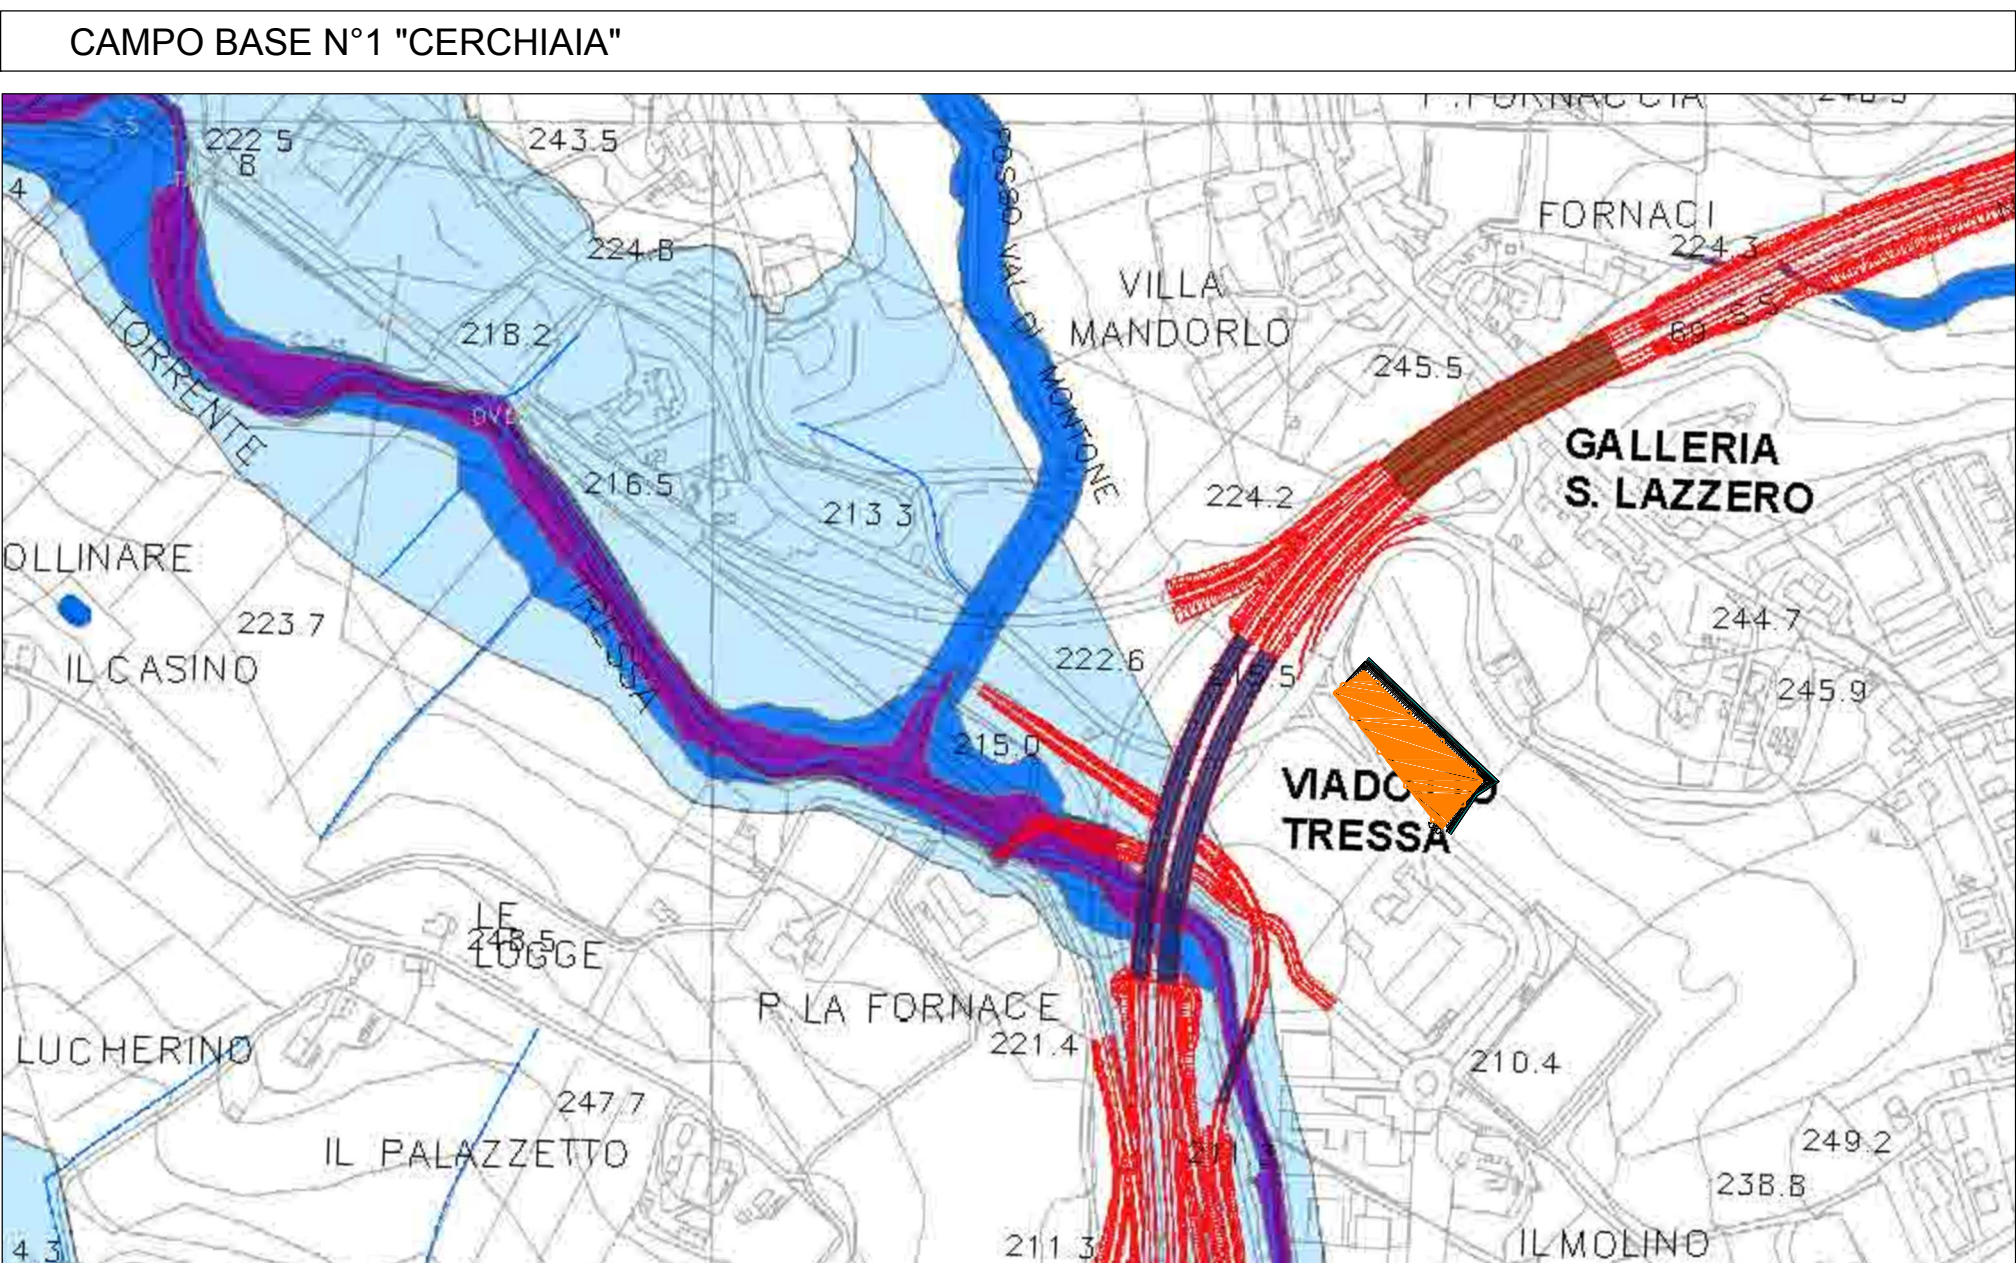

REGIONE TOSCANA - "DATASET PIANO DI INDIRIZZO TERRITORIALE (PIT) CON VALENZA DI PIANO PAESAGGISTICO"

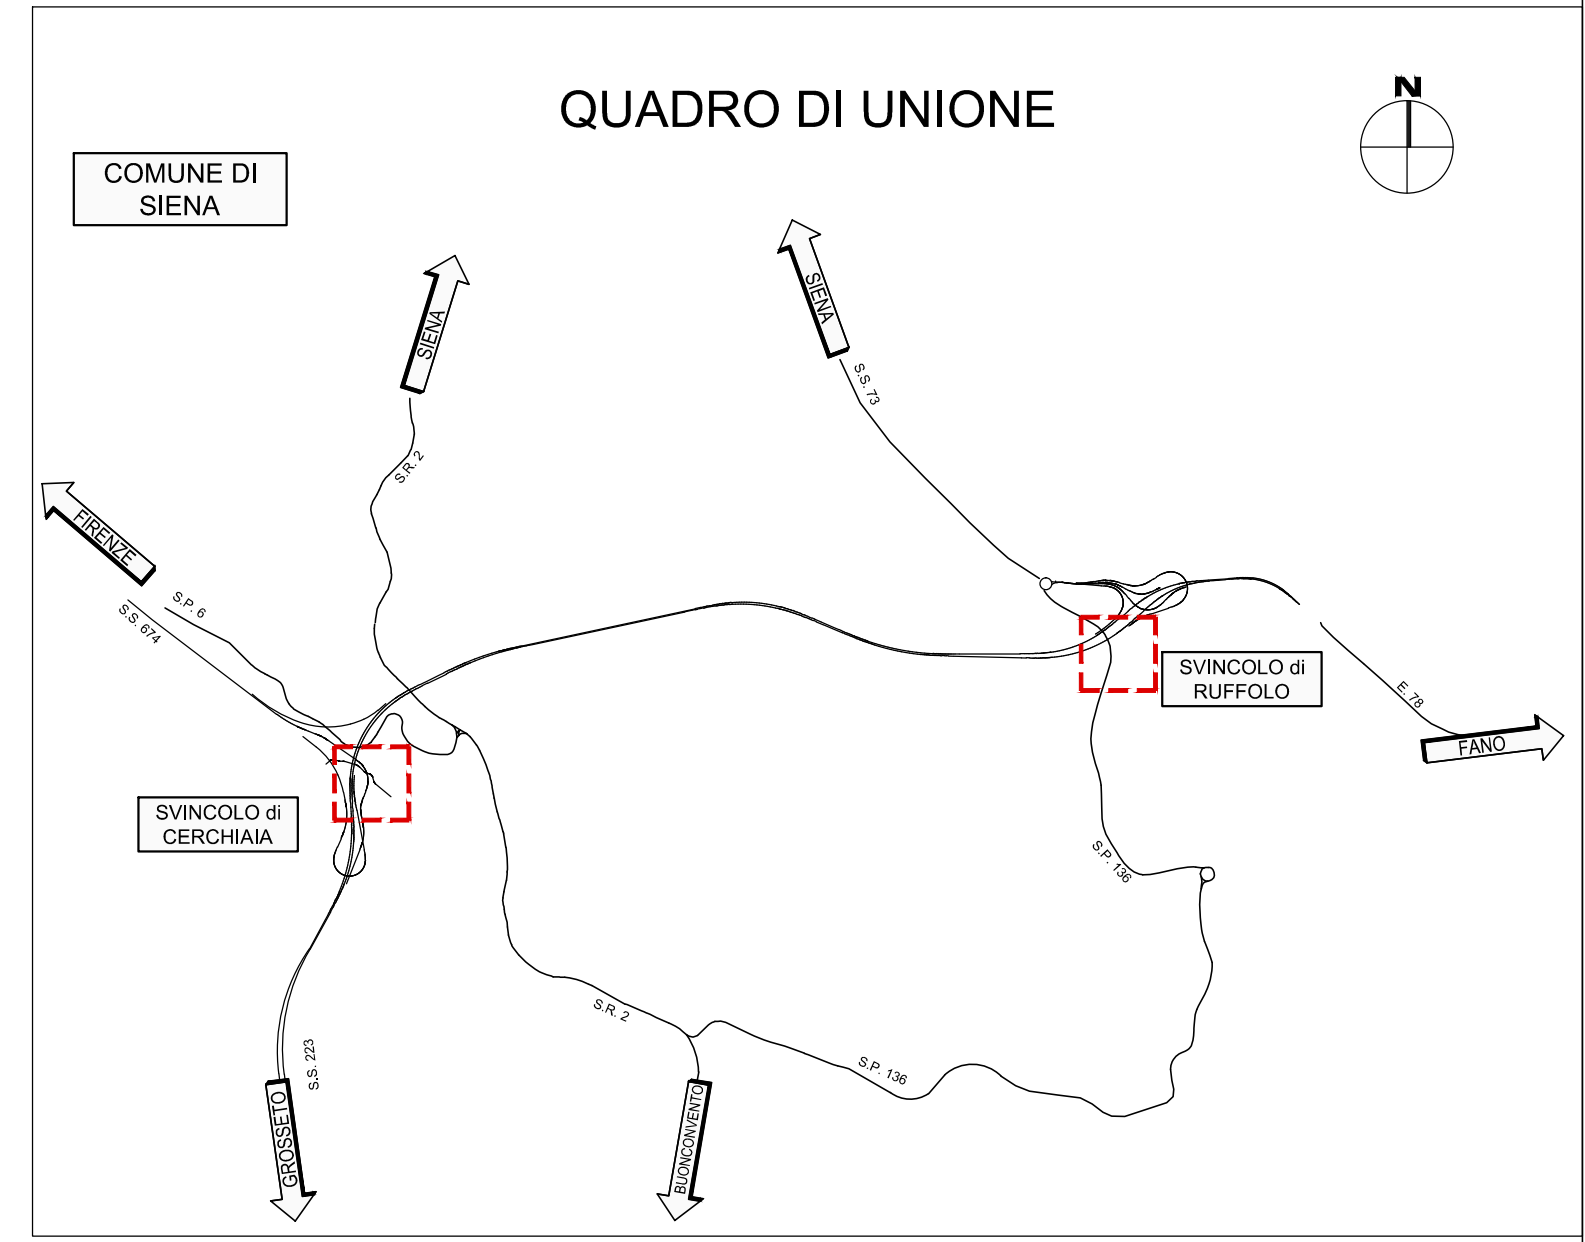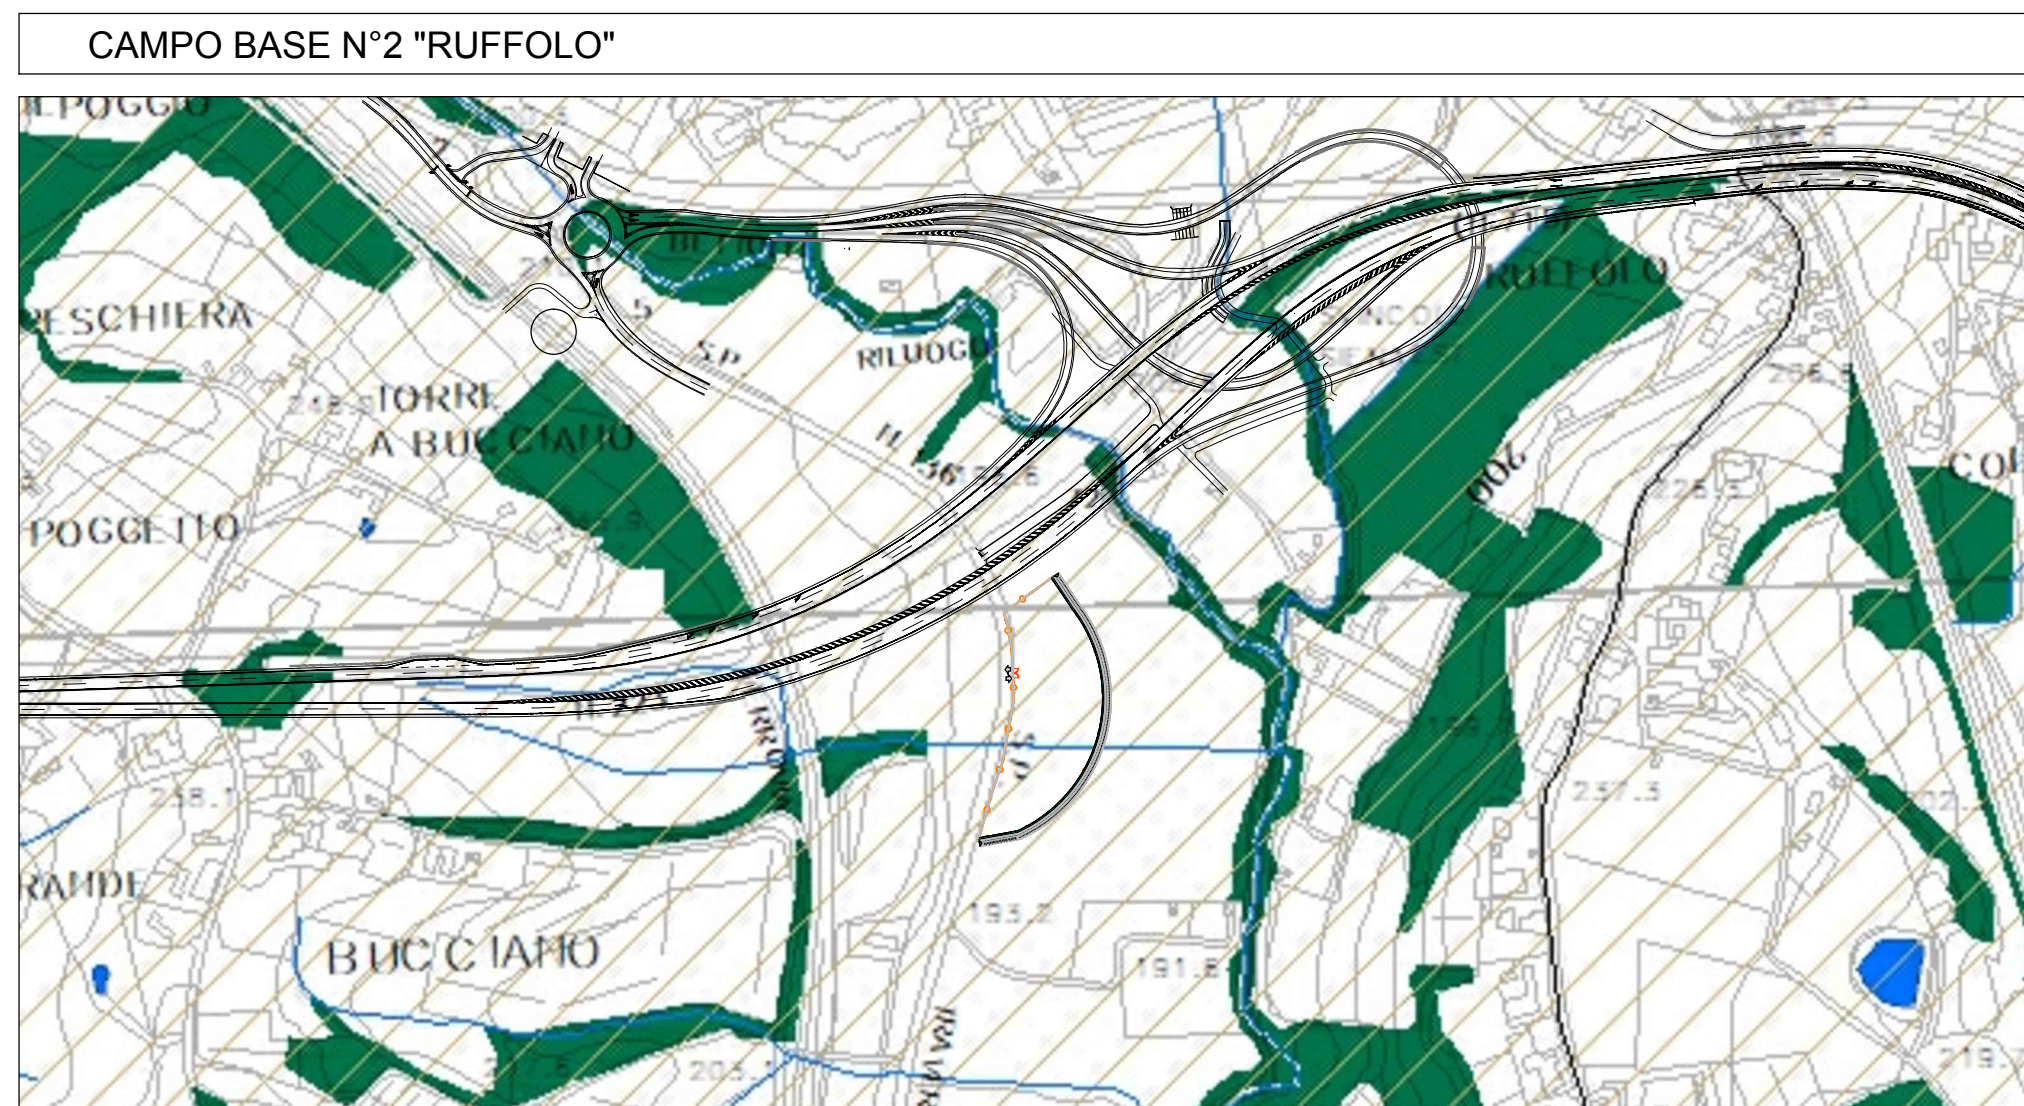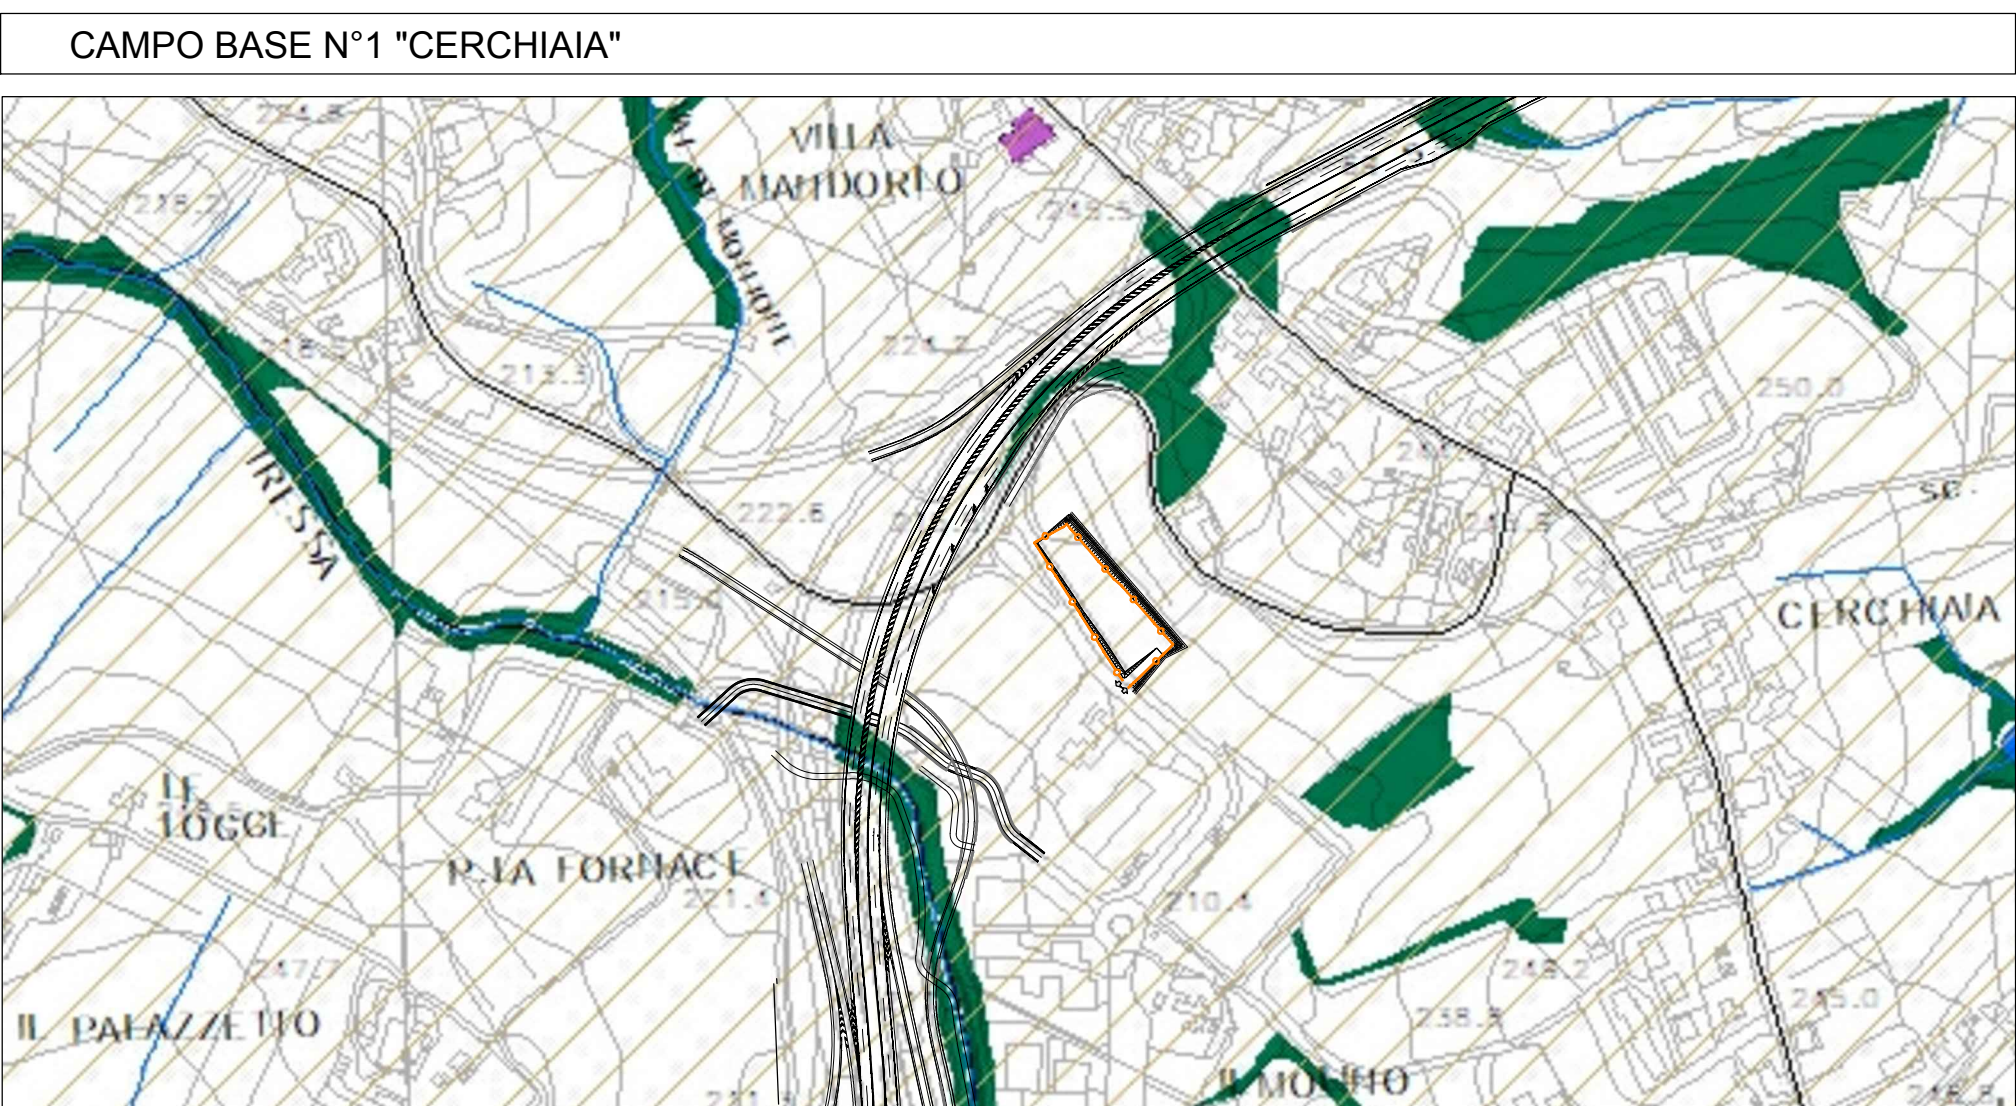

anas
GRUPPO FS ITALIANE
Direzione Progettazione e Realizzazione Lavori

S.G.C. E78 GROSSETO-FANO
Tratto Siena Bettolle (A1)
Adeguamento a 4 corsie del tratto Siena-Ruffolo (Lotto 0)

PROGETTO DEFINITIVO
R.T.I. di PROGETTAZIONE: Mandataria Mandante
PRO ITER
CIRPA
sinergo
VA

PROGETTISTI:
Ing. Riccardo Fornelli - Pro Iter srl (Integratore prestazioni specialistiche)
Ordine Ing. di Milano n. 18045
Ing. Alberto Rinaldi - Enevia srl
Ordine Ing. di Milano n. 16951
IL GEOLOGO:
Dott. Geo. Massimo Mazzaroni - Pro Iter srl
Albo Geo. Lombardo n. 4762
COORDINATORE PER LA SICUREZZA IN FASE DI PROGETTAZIONE:
Ing. Enrico Moretti - Enevia srl
Ordine Ing. di Milano n. 16237
VISTO: IL RESP. DEL PROCEDIMENTO
Ing. Raffaele Franco Corso

PROTOCOLLO DATA

09 - CANTIERIZZAZIONE
Schede campi base

CODICE PROGETTO	NOME FILE	REVISIONE	SCALA
PROGETTO	T00CA00CANSC01B.pdf		
D			
C			
A	Revisione per istruttoria ANAS	Maggio 2021	SALA VISCHIONI RINALDI
B	Emissione	Ottobre 2020	SALA VISCHIONI RINALDI
REV.	DESCRIZIONE	DATA	REDATTO VERIFICATO APPROVATO

