


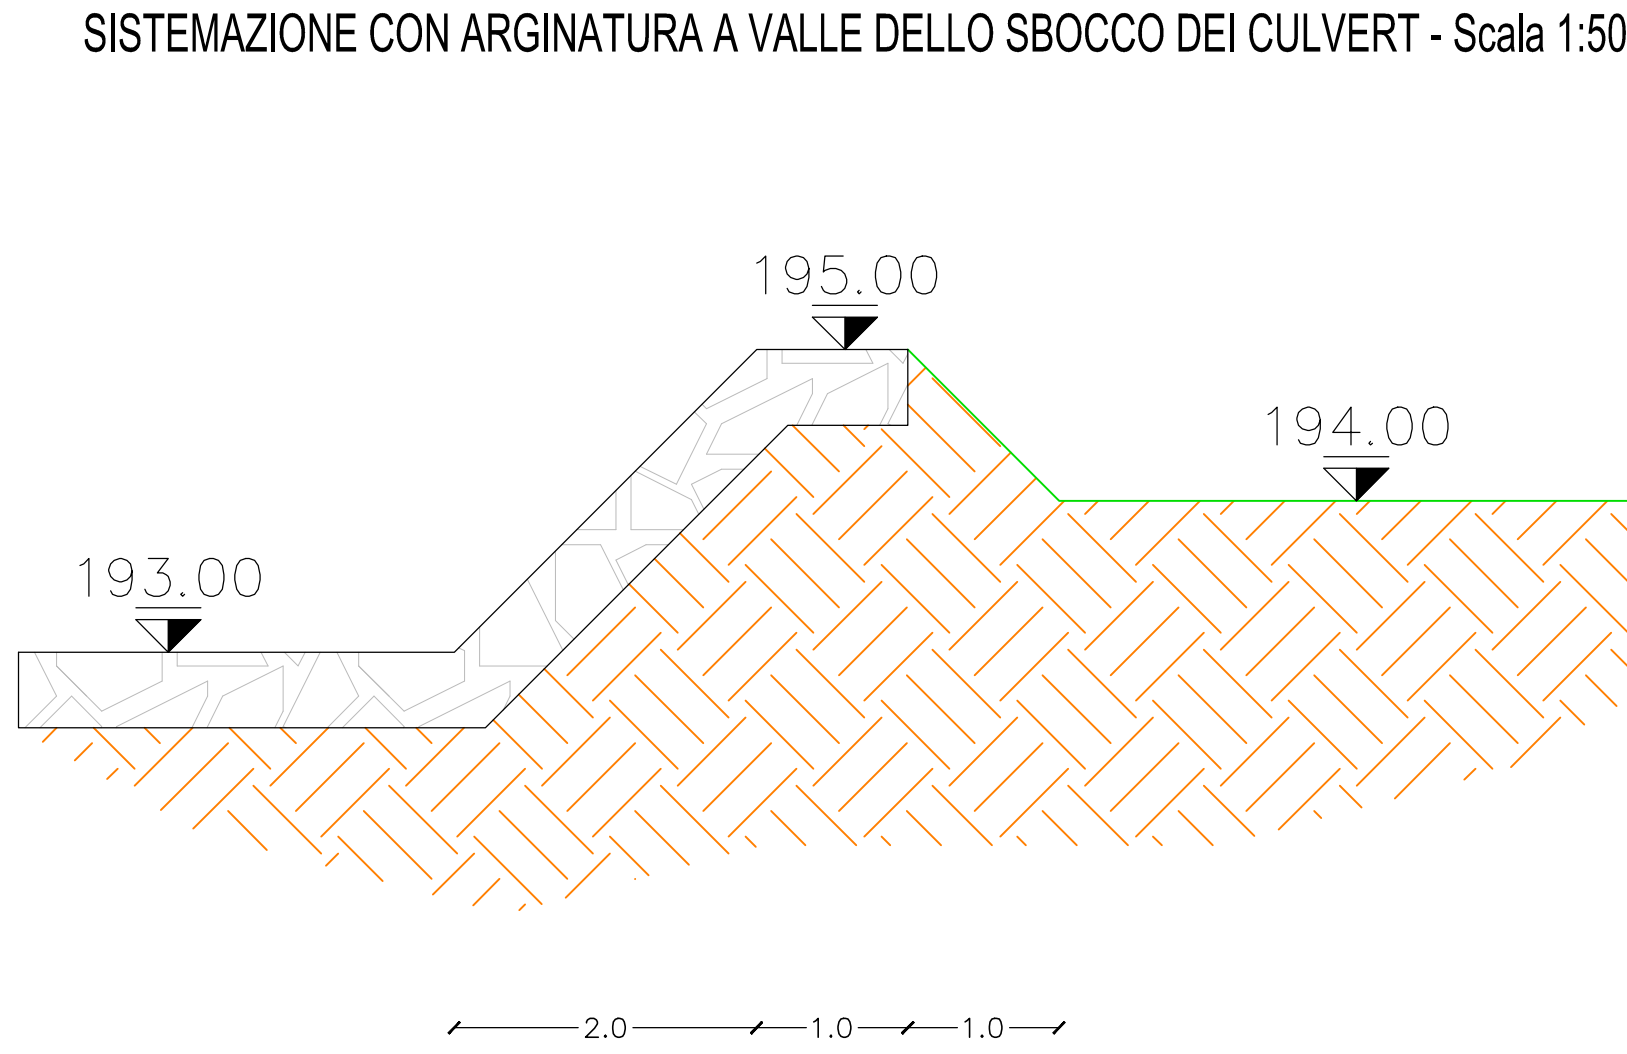
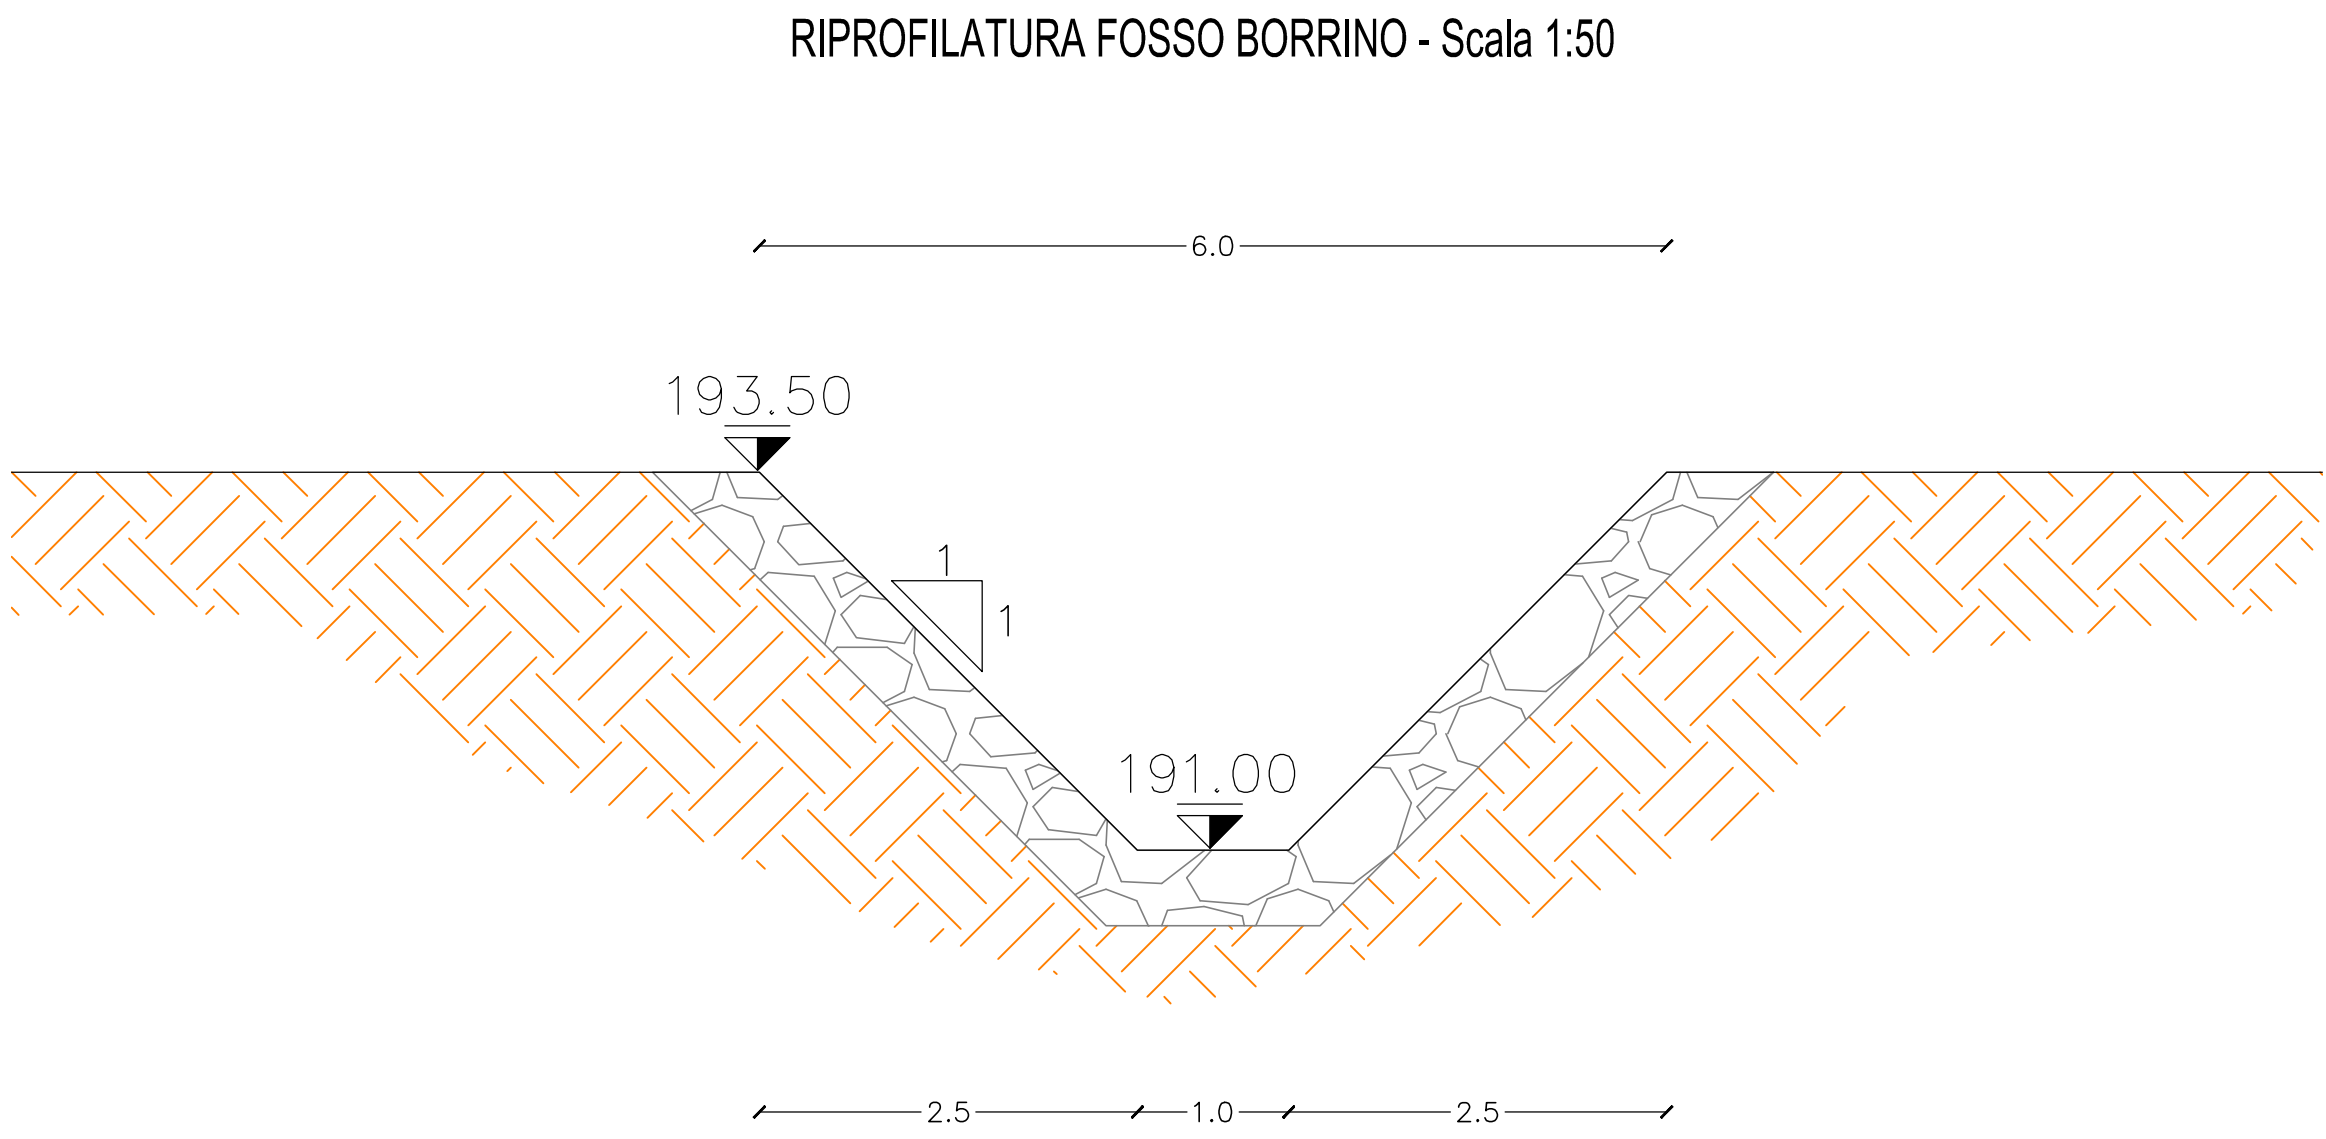


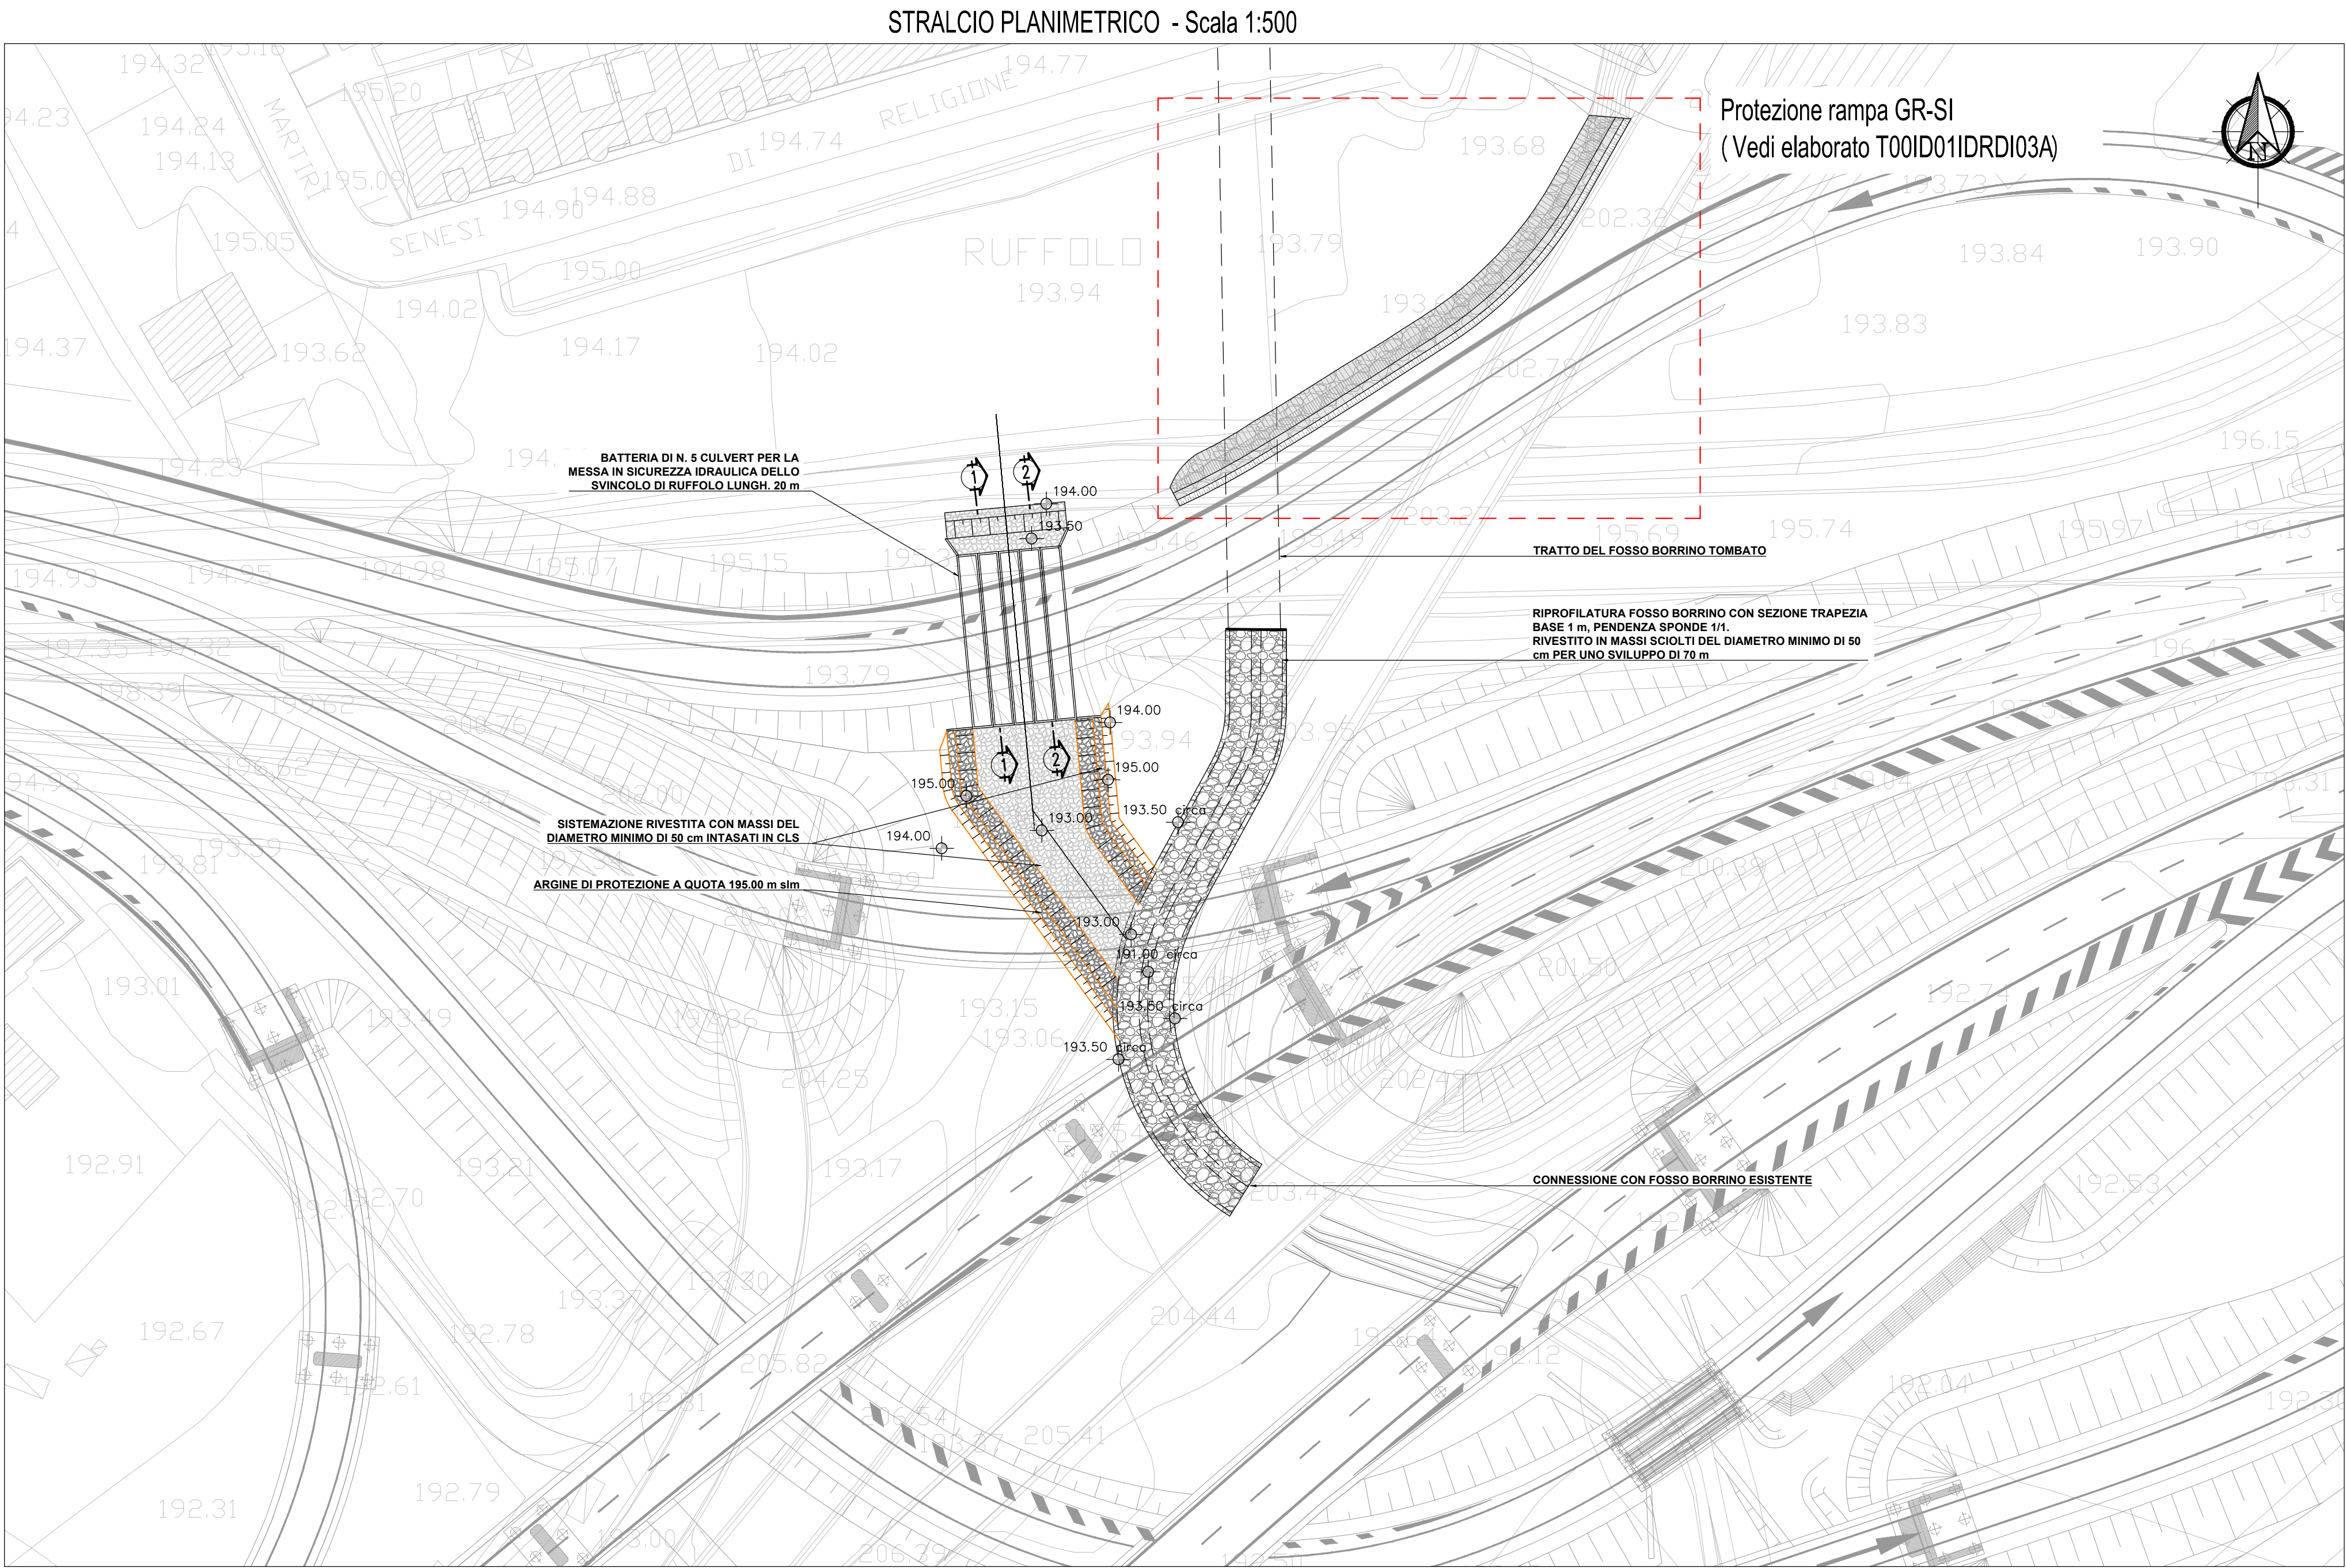


SEZIONE 1 - Scala 1:100

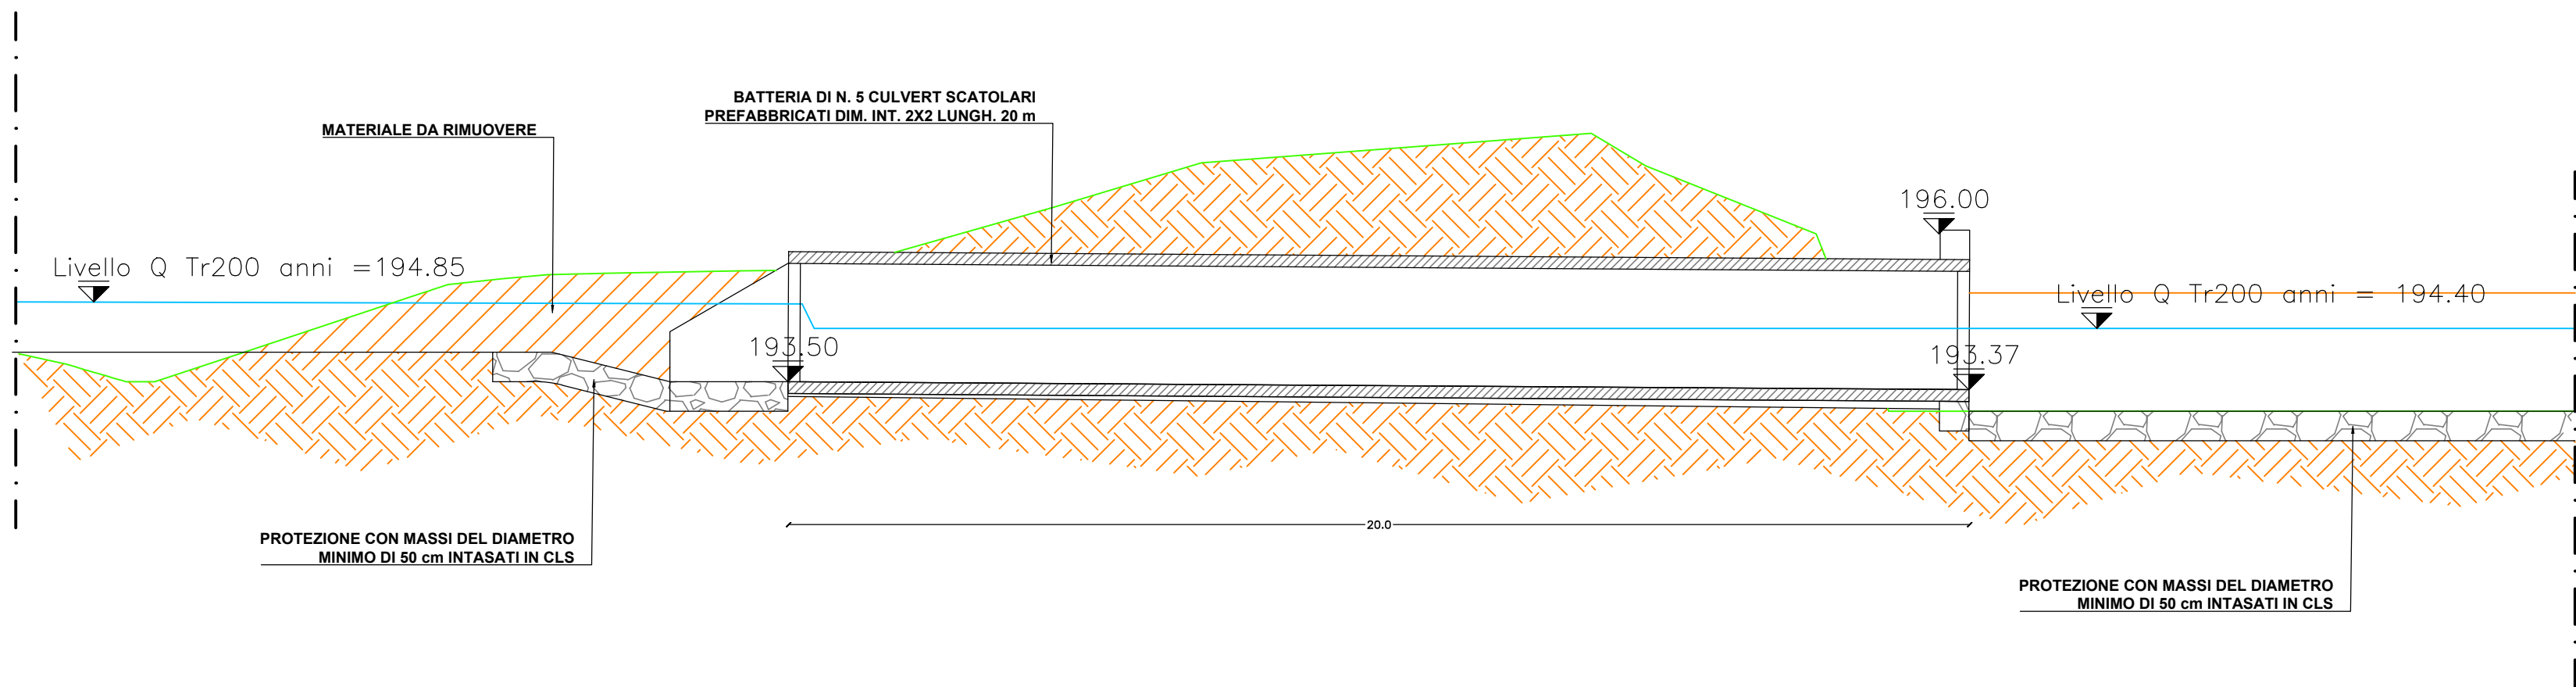



SEZIONE DI IMBOCCO MANUFATTO CON N. 5 CULVERT - Scala 1:100

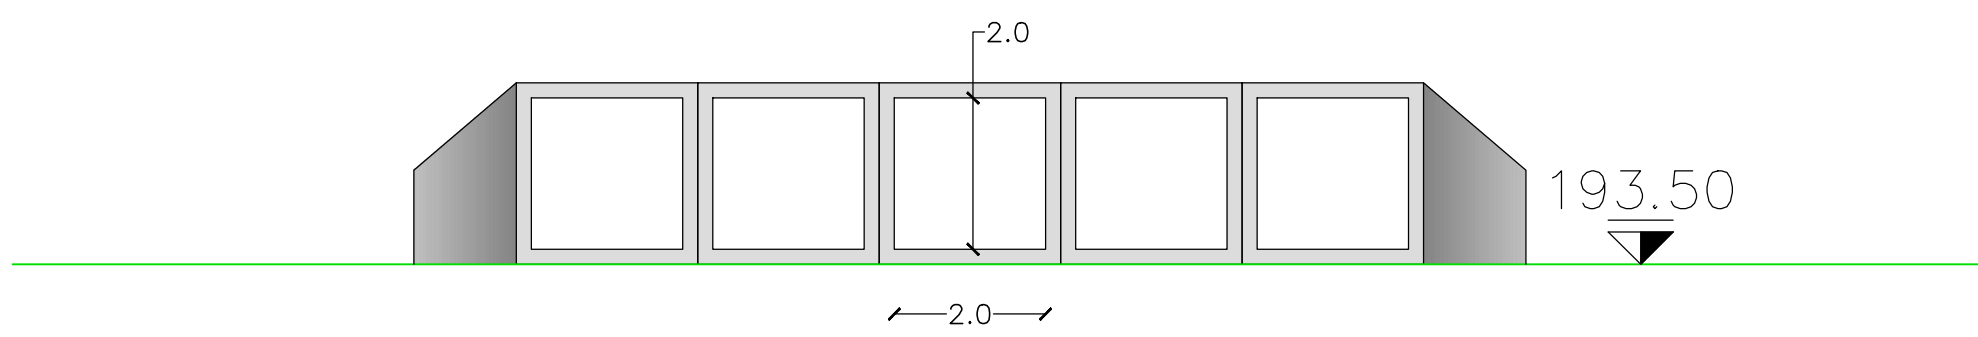

SEZIONE DI SBOCCO MANUFATTO CON N. 5 CULVERT - Scala 1:100

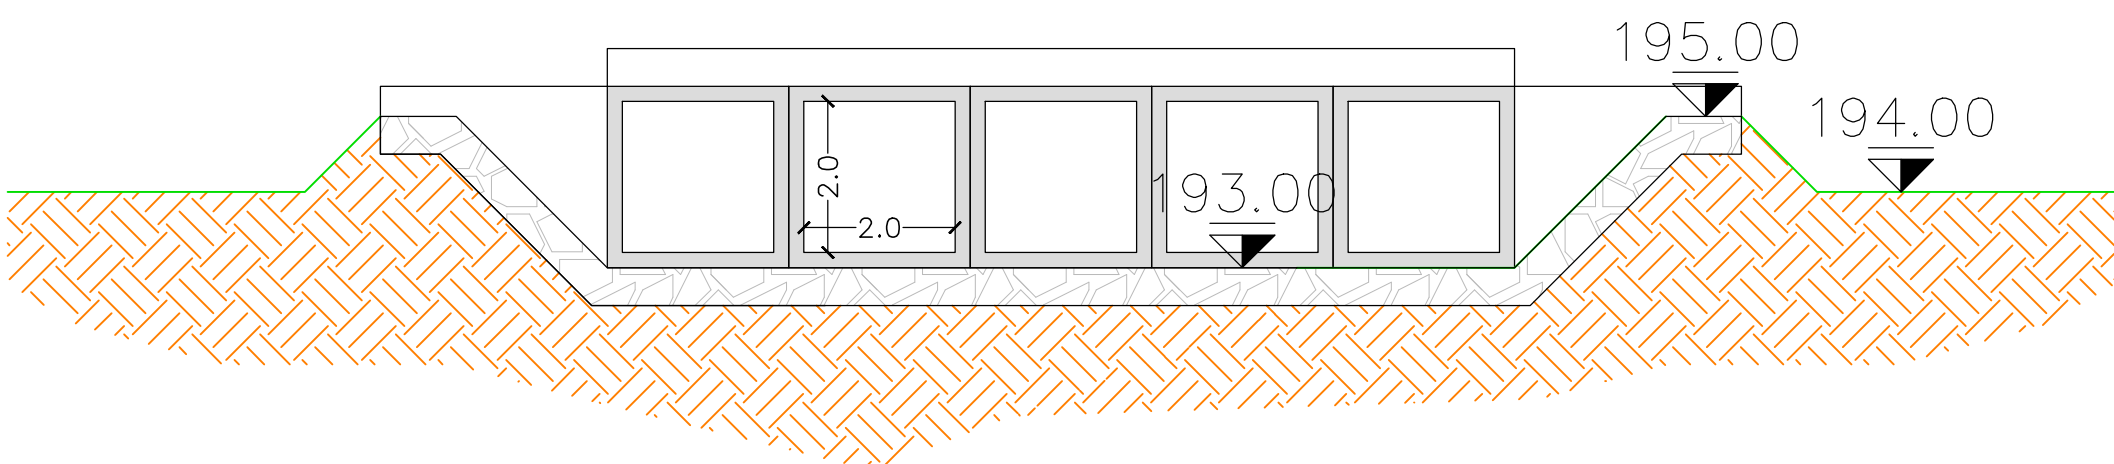

SEZIONE 2 - Scala 1:100

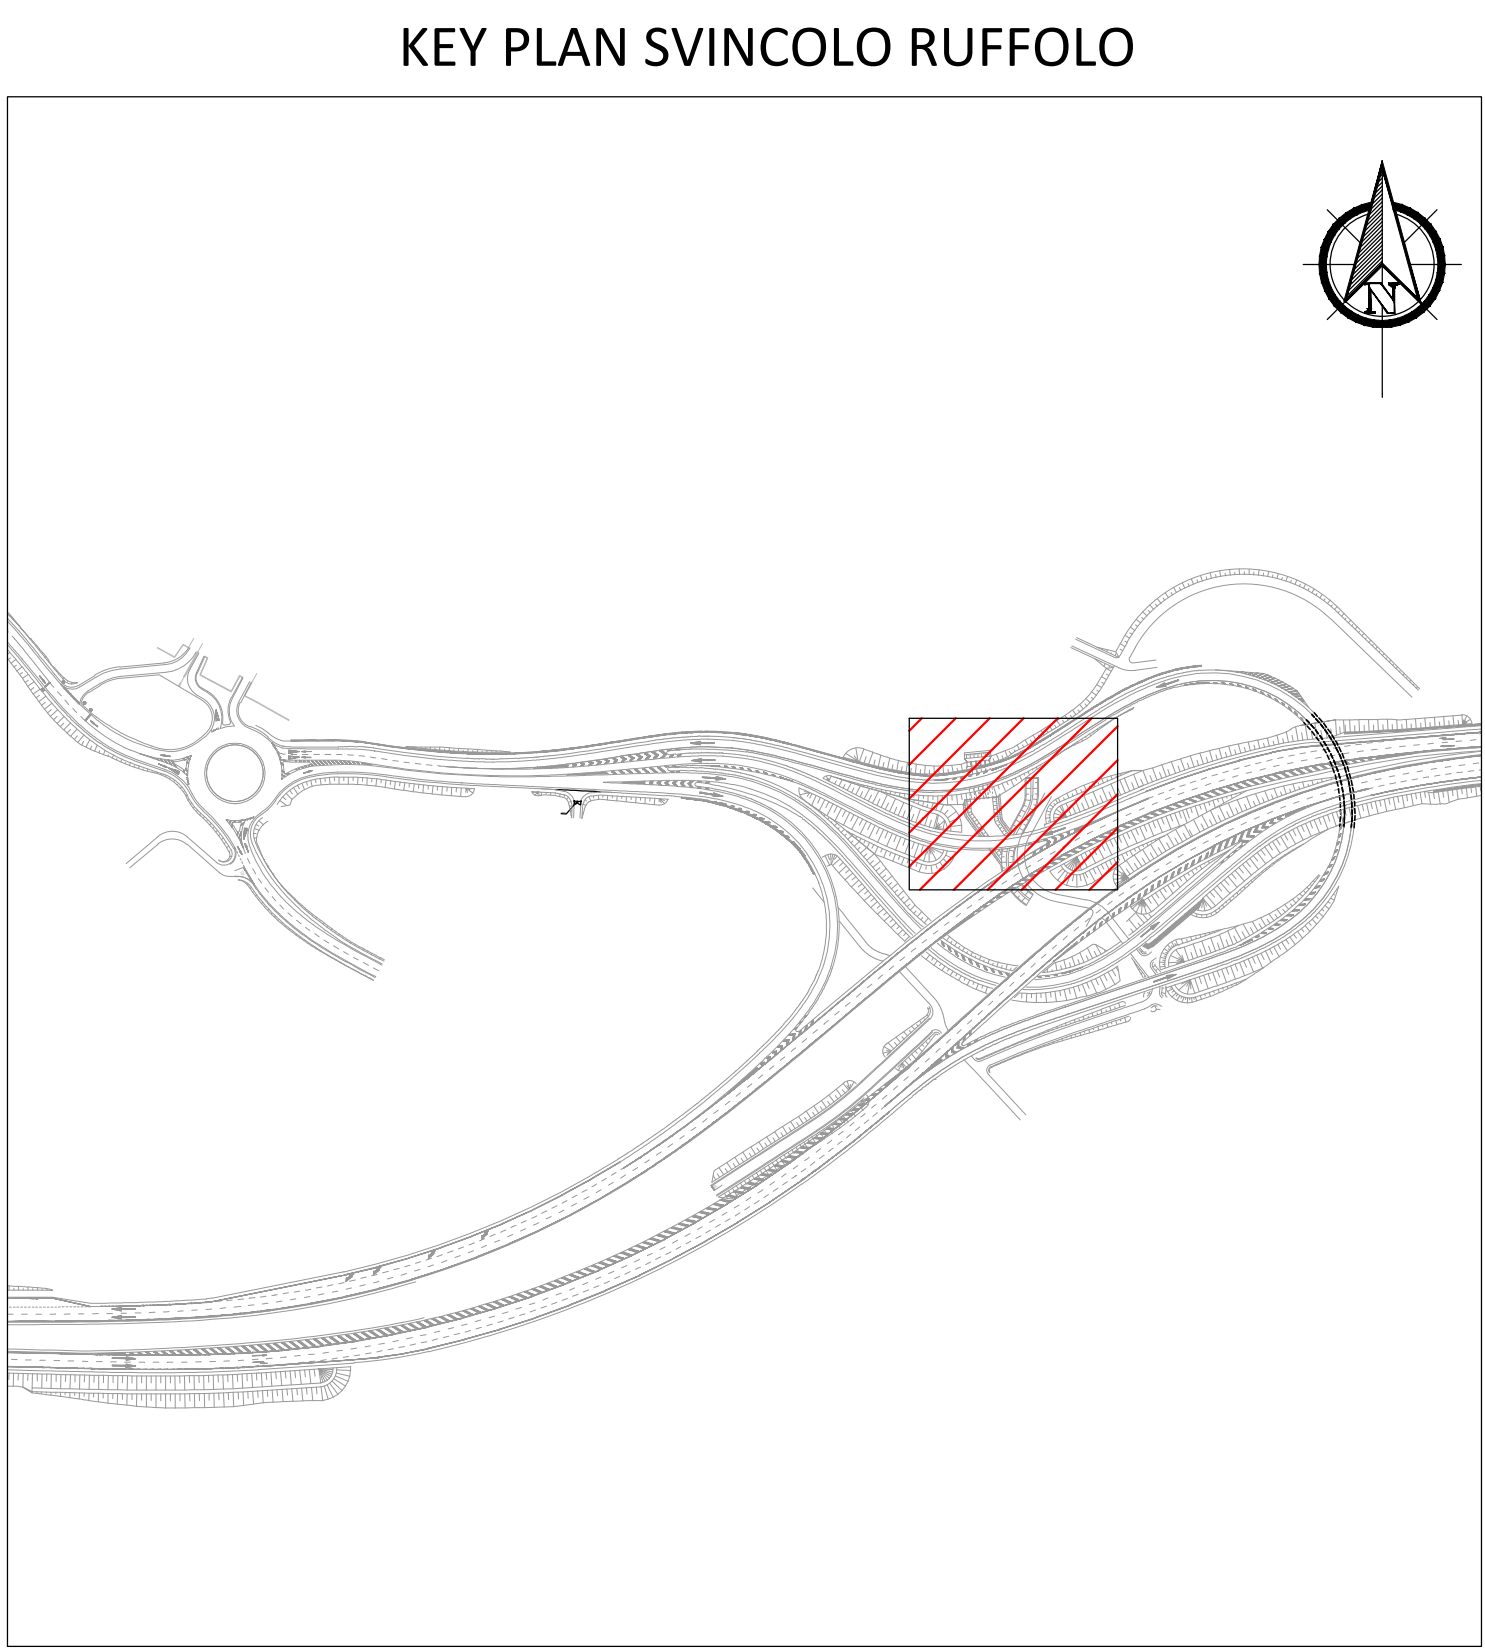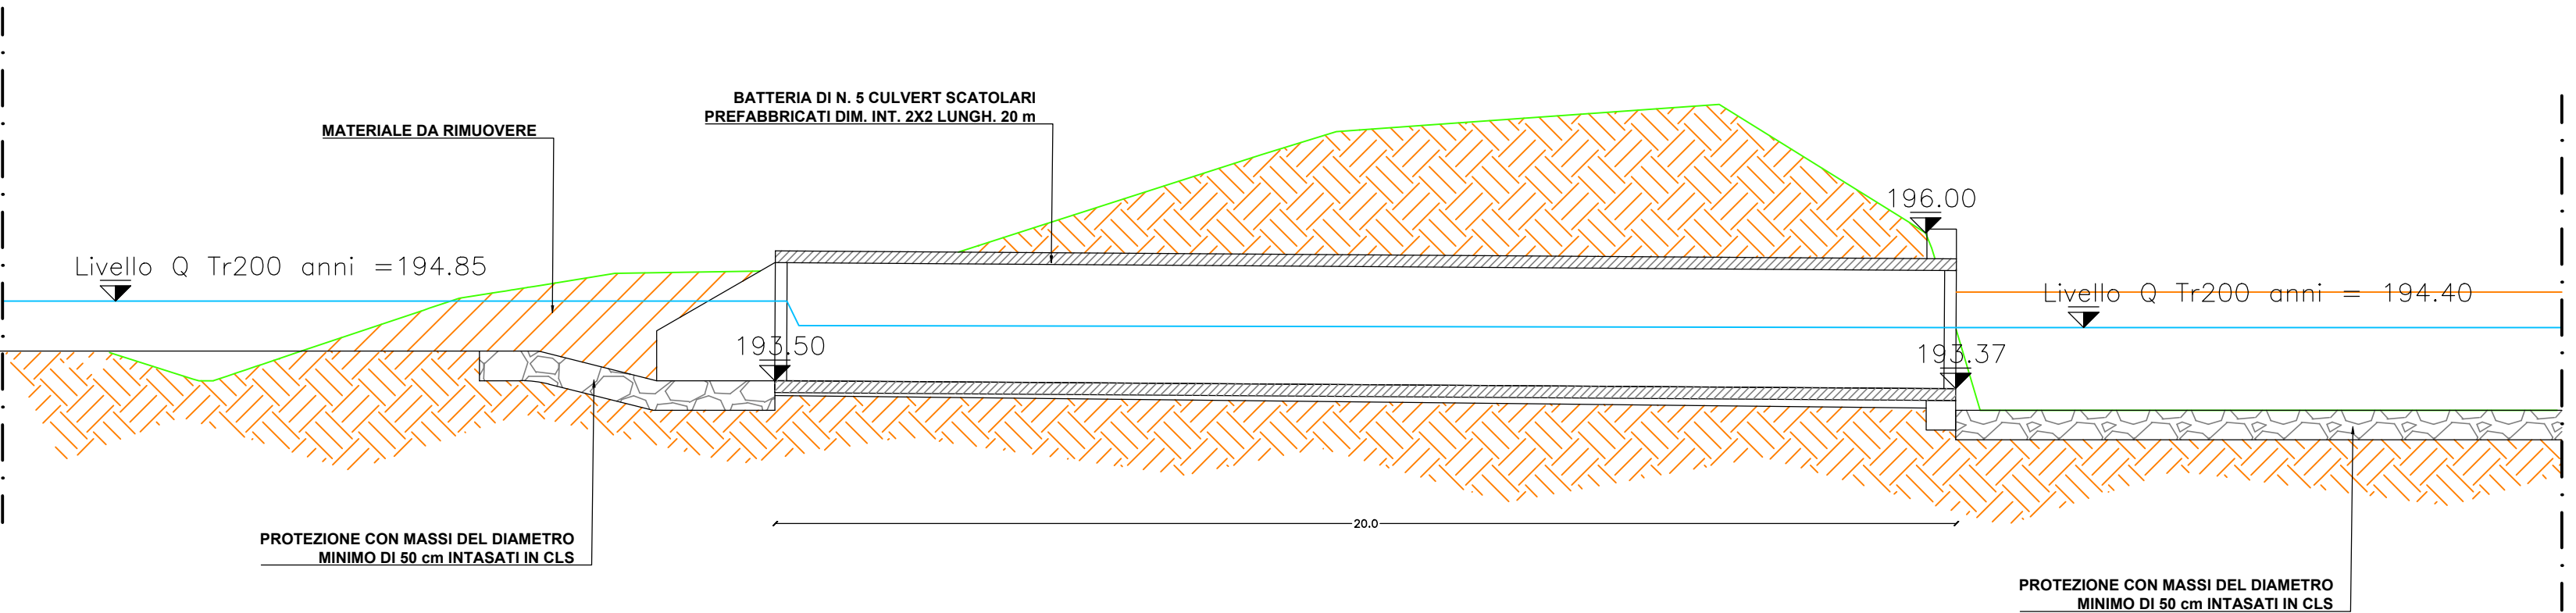

anas GRUPPO FS ITALIANE Direzione Progettazione e Realizzazione Lavori

S.G.C. E78 GROSSETO-FANO
Tratto Siena Bettolle (A1)
Adeguamento a 4 corsie del tratto Siena-Ruffolo (Lotto 0)

PROGETTO DEFINITIVO COD. FI-81

R.T.I. di PROGETTAZIONE: Mandataria Mandante

PROGETTISTI:
Ing. Riccardo Formichi - Pro. Iter srl (Integratore prestazioni specialistiche)
Ordine Ing. di Milano n. 18045
Ing. Riccardo Formichi - Pro. Iter srl
Ordine Ing. di Milano n. 18045
IL GEOLOGO
Dott. Geol. Massimo Mazzanti - Pro. Iter srl
Albo Geol. Lombardia n. 4762
COORDINATORE PER LA SICUREZZA IN FASE DI PROGETTAZIONE
Ing. Enrico Morini - Iter srl
Ordine Ing. di Milano n. 18045
VISTO: IL RESP. DEL PROCEDIMENTO
Ing. Raffaele Franco Caruso

PROTOCOLLO DATA

03 - Idrologia ed Idraulica
03.01 - Interferenza con il reticolo idrografico
Messa in sicurezza viabilità svincolo di Ruffolo - Riprofilatura torrente Borrino

CODICE PROGETTO	NOME FILE	REVISIONE	SCALA
PROGETTO	T00ID01IDR101B.pdf		
ELAB.	T00ID01IDR101B	B	VARIE
D			
C			
B	Revisione per istruttoria ANAS	Maggio 2021	Arginò
A	Emissione	Ottobre 2020	Arginò
REV.	DESCRIZIONE	DATA	REDATTO VERIFICATO APPROVATO