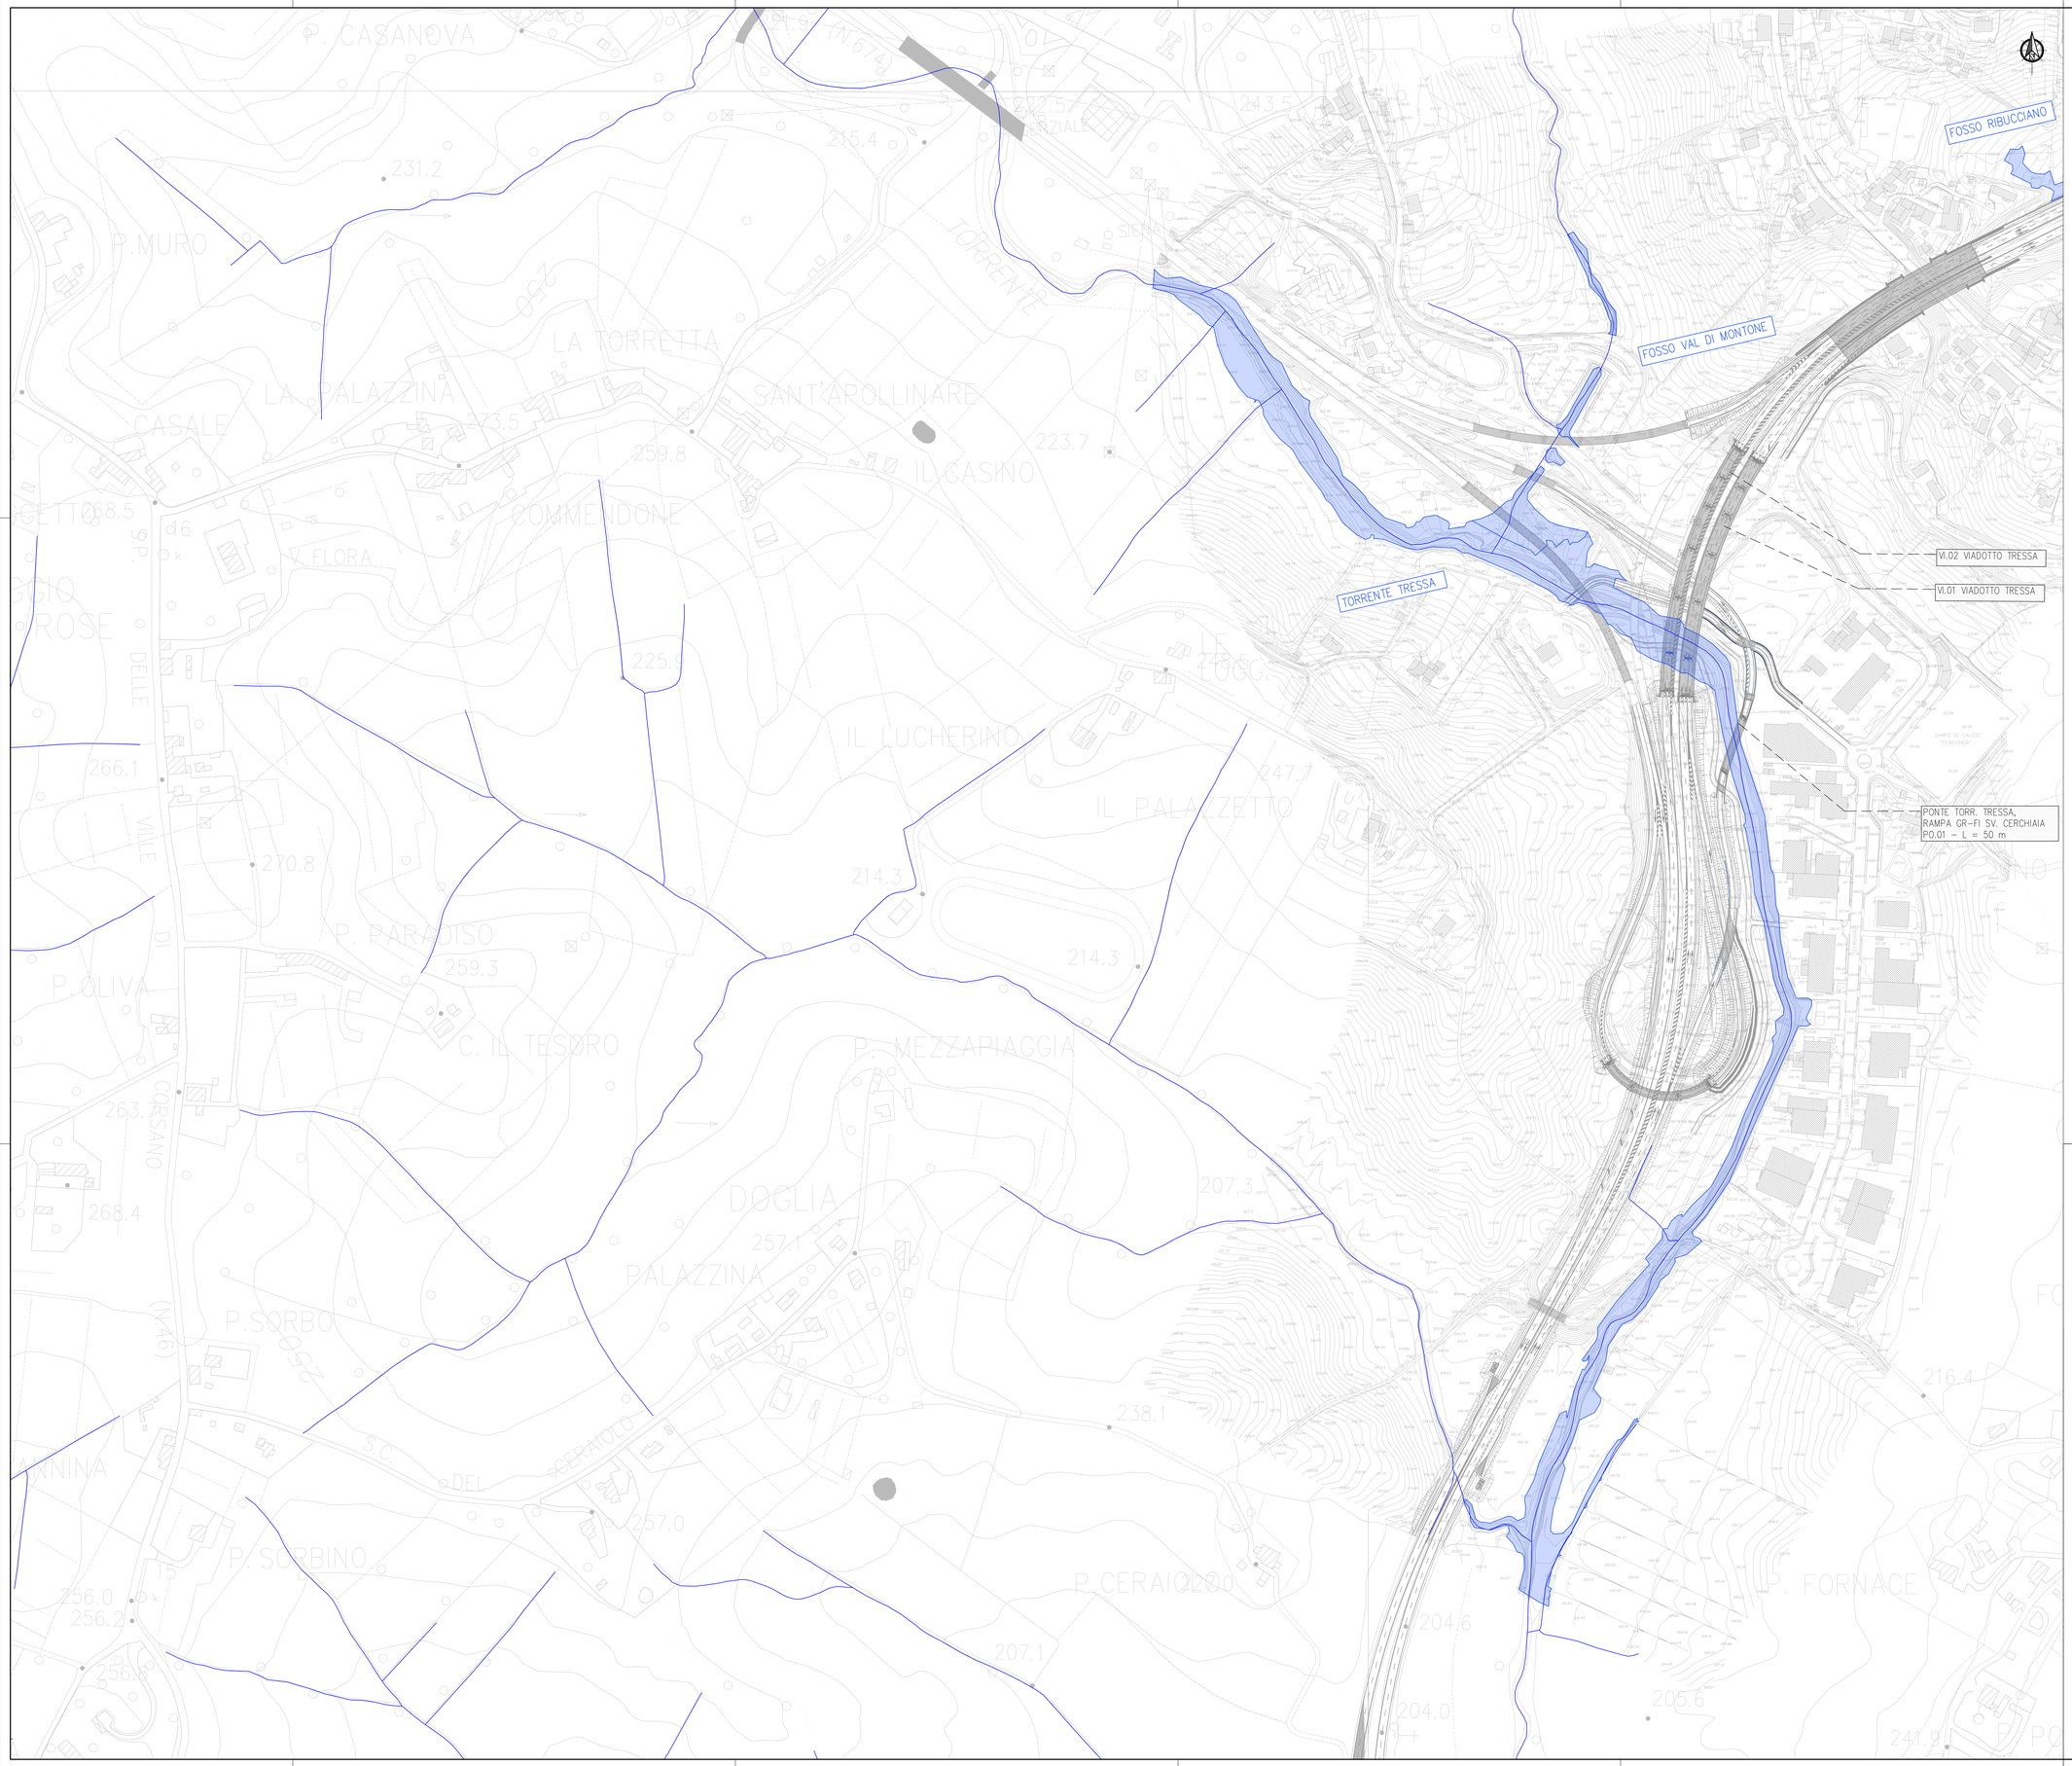

KEY PLAN

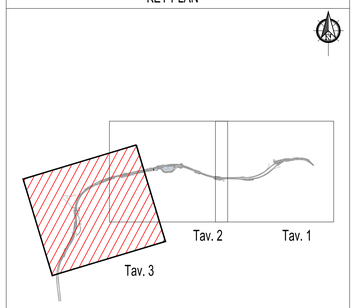

LEGENDA

- ESONDAZIONE NELLA CONDIZIONE DI PROGETTO PER TR 200 ANNI
- RETICOLO IDROGRAFICO

anas
GRUPPO FS ITALIANE
Direzione Progettazione e Realizzazione Lavori

S.G.C. E78 GROSSETO–FANO

Tratto Siena Bettolle (A1)
Adeguamento a 4 corsie del tratto Siena–Ruffolo (Lotto 0)

PROGETTO DEFINITIVO

COD. FI-81

R.T.I. di PROGETTAZIONE: Mandataria Mandante

PRO ITER Progettazione Ingegneria Territorio s.r.l. — ERMEVIA s.r.l. — sinèrgo — D'VA

PROGETTISTI:
Ing. Riccardo Formichi – Pro iter srl (Integratore prestazioni specialistiche)
Ordine Ing. di Milano n. 18045

Ing. Riccardo Formichi – Pro iter srl
Ordine Ing. di Milano n. 18045

IL GEOLOGO
Dott. Geol. Massimo Mezzanzanica – Pro iter srl
Albo Geol. Lombardia n. 1762

COORDINATORE PER LA SICUREZZA IN FASE DI PROGETTAZIONE
Ing. Enrico Moretti – Ermevia srl
Ordine Ing. di Milano n. 16237

VISTO: IL RESP. DEL PROCEDIMENTO
Ing. Raffaele Franco Carso

PROTOCOLLO | DATA

ORDINE DEGLI INGEGNERI DELLA PROVINCIA DI MILANO — DOTT. ING. RICCARDO FORMICHI — Sez.A. Settore: a) Civile e ambientale b) Industriale c) dell'Informazione — n°A 18045

03 - Idrologia ed Idraulica

03.01 - Interferenze con il reticolo idrografico

Planimetria delle aree di esondazione post - operam- Tav. 3

CODICE PROGETTO (PROGETTO / LIV. PROG. / N. PROG.)	NOME FILE	REVISIONE	SCALA
DPFI0081 D 20	T00ID01IDRPL07B.pdf CODICE ELAB. T00ID01IDRPL07	B	1:2000

REV.	DESCRIZIONE	DATA	REDATTO	VERIFICATO	APPROVATO
D					
C					
B	Revisione per istruttoria ANAS	Maggio 2021	Argirò	Besio	Formichi
A	Emissione	Ottobre 2020	Argirò	Besio	Formichi