PONTE PO.02 - LIVELLO IDRICO DI STATO DI FATTO E PROGETTO - TR 200 ANNI

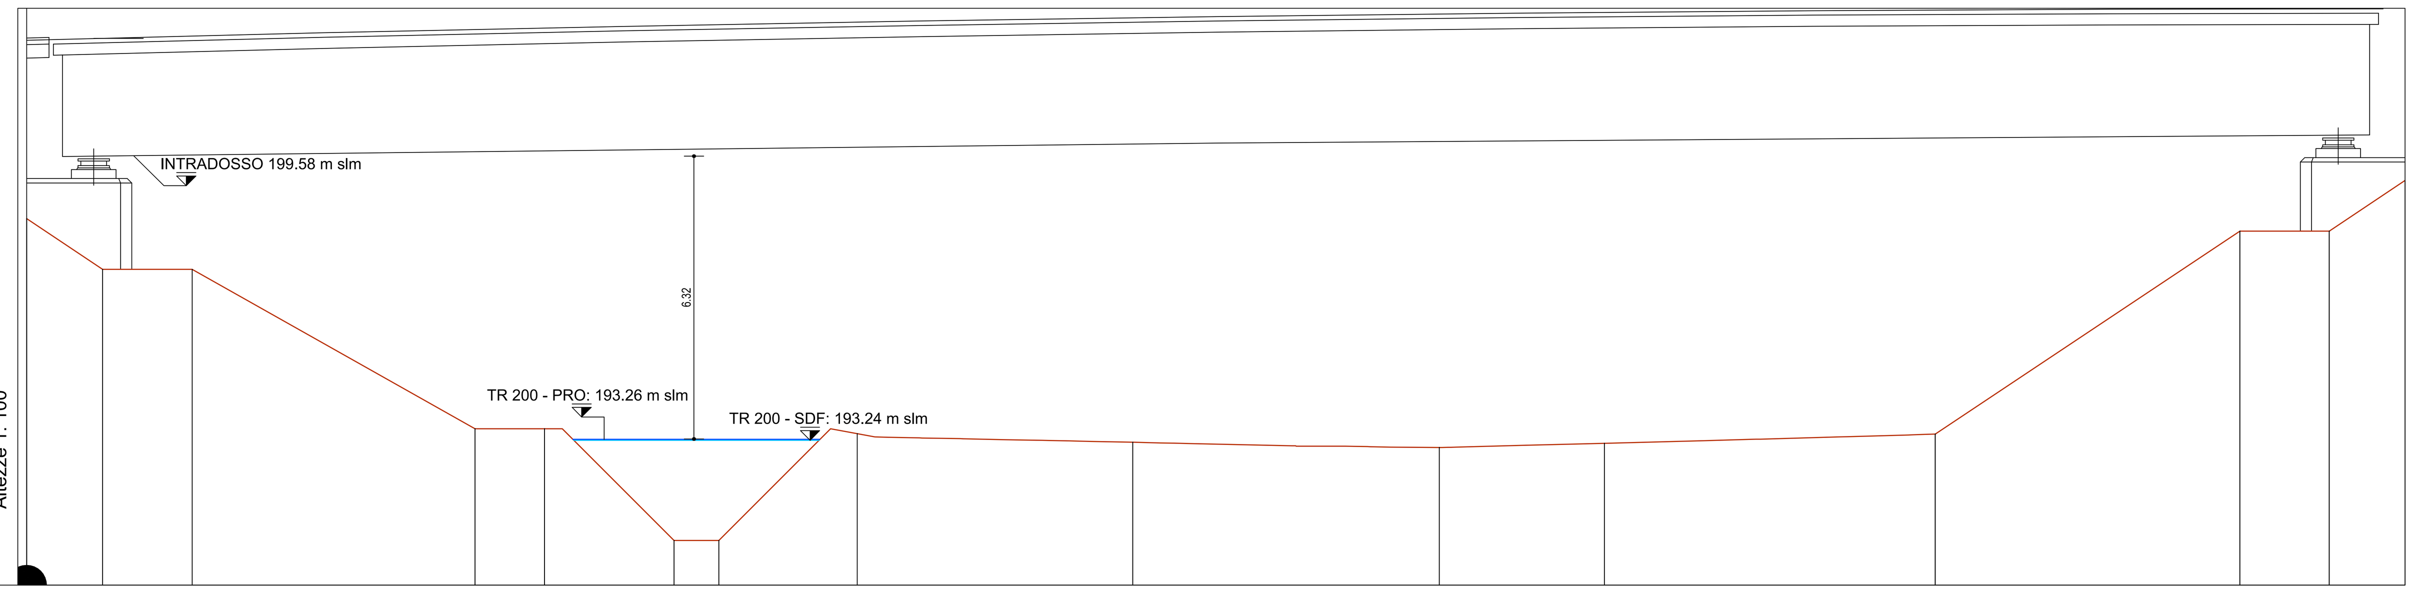

N° SEZIONI	DISTANZE PROGRESSIVE	DISTANZE PARZIALI	QUOTA TERRENO
1	0.00		198.20
2	1.70	1.70	197.06
3	3.70	2.00	197.06
4	10.02	6.32	193.50
5	11.58	1.56	193.50
6	14.48	2.90	191.00
7	15.48	1.00	191.00
8	18.57	3.10	193.39
9	24.73	6.16	193.20
10	31.59	6.85	193.08
11	35.28	3.69	193.17
12	42.68	7.40	193.38
13	49.48	6.81	197.92
14	51.48	2.00	197.92
15	53.18	1.70	199.05

VIADOTTO VI.08 - LIVELLO IDRICO DI STATO DI FATTO E PROGETTO - TR 200 ANNI

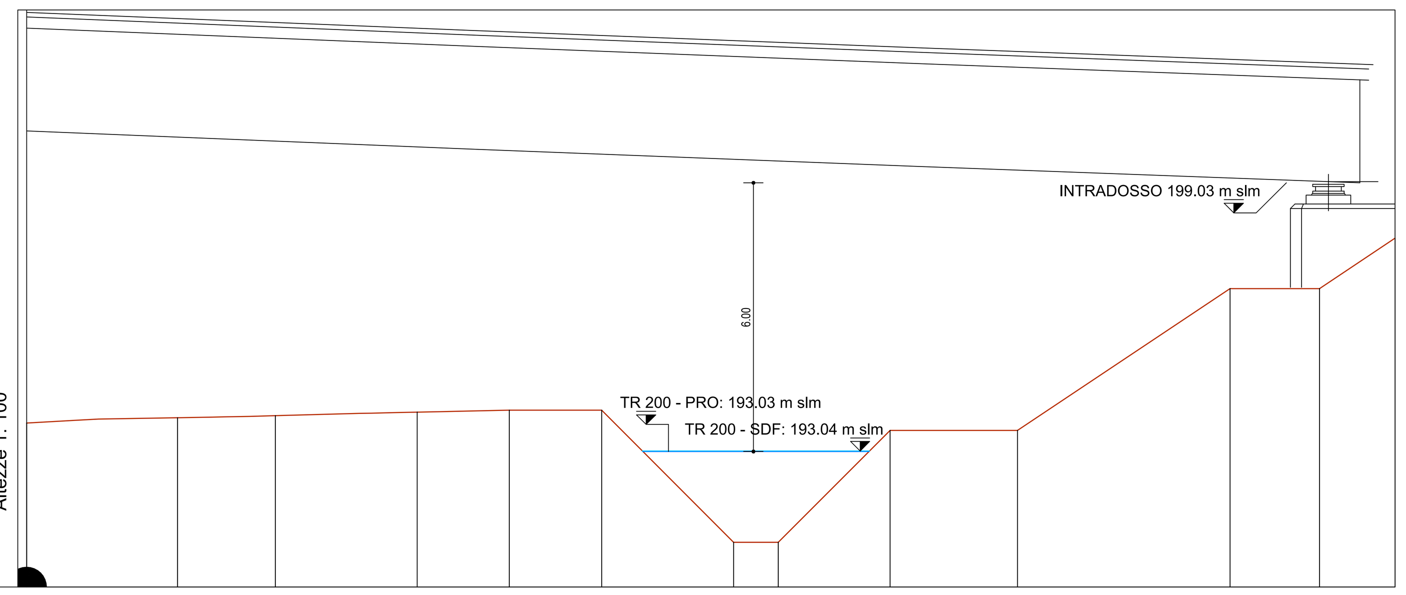

N° SEZIONI	DISTANZE PROGRESSIVE	DISTANZE PARZIALI	QUOTA TERRENO
1	0.00		193.67
2	3.37	3.37	193.78
3	5.56	2.19	193.83
4	8.73	3.17	193.91
5	10.79	2.06	193.95
6	12.86	2.07	193.95
7	15.81	2.95	191.00
8	16.81	1.00	191.00
9	19.31	2.50	193.50
10	22.16	2.85	193.50
11	26.92	4.76	196.67
12	28.92	2.00	196.67
13	30.61	1.69	197.80

VIADOTTO VI.07 - LIVELLO IDRICO DI STATO DI FATTO E PROGETTO - TR 200 ANNI

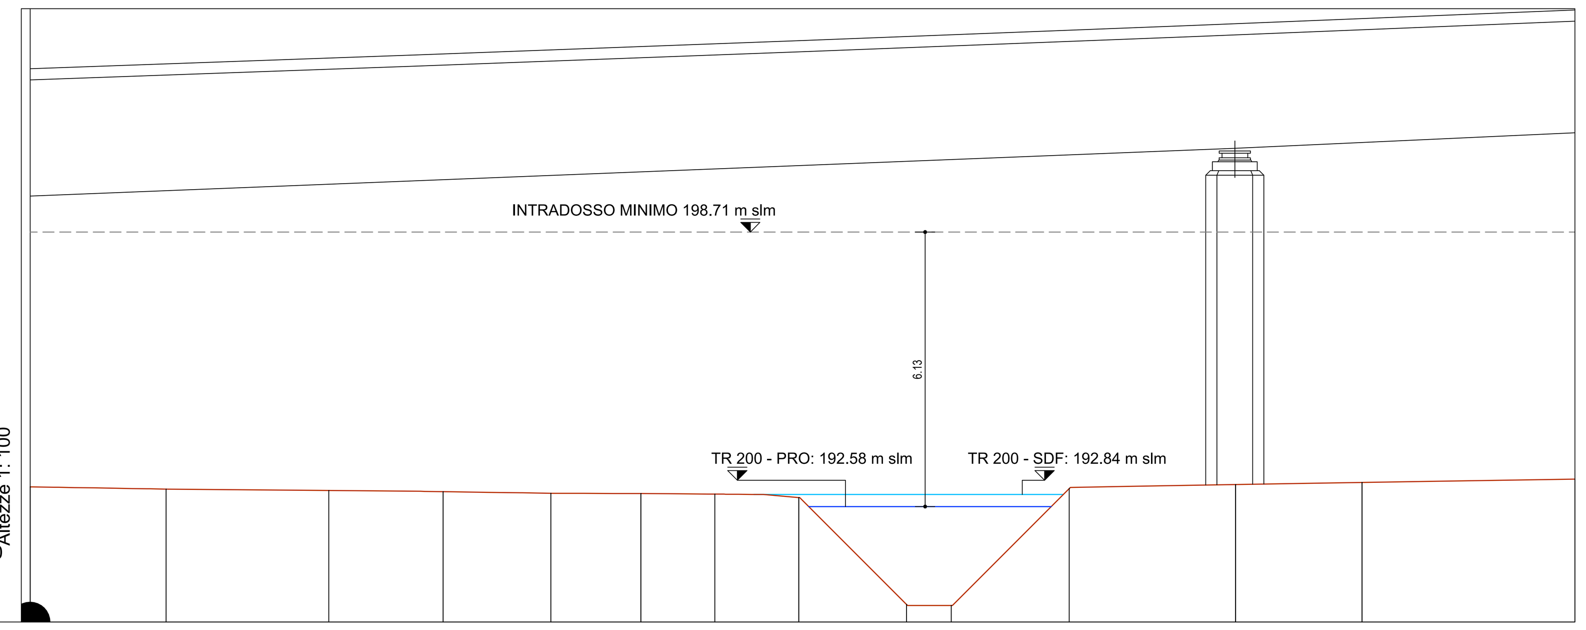

N° SEZIONI	DISTANZE PROGRESSIVE	DISTANZE PARZIALI	QUOTA TERRENO
1	0.00		193.02
2	3.04	3.04	192.97
3	6.68	3.64	192.94
4	9.23	2.56	192.91
5	11.64	2.41	192.88
6	13.66	2.01	192.87
7	15.31	1.65	192.86
8	17.19	1.88	192.78
9	19.60	2.41	190.39
10	20.60	1.00	190.37
11	23.23	2.64	192.99
12	26.95	3.72	193.07
13	29.78	2.83	193.12
14	34.54	4.76	193.19

PONTE PT.03 - LIVELLO IDRICO DI STATO DI FATTO E PROGETTO - TR 200 ANNI

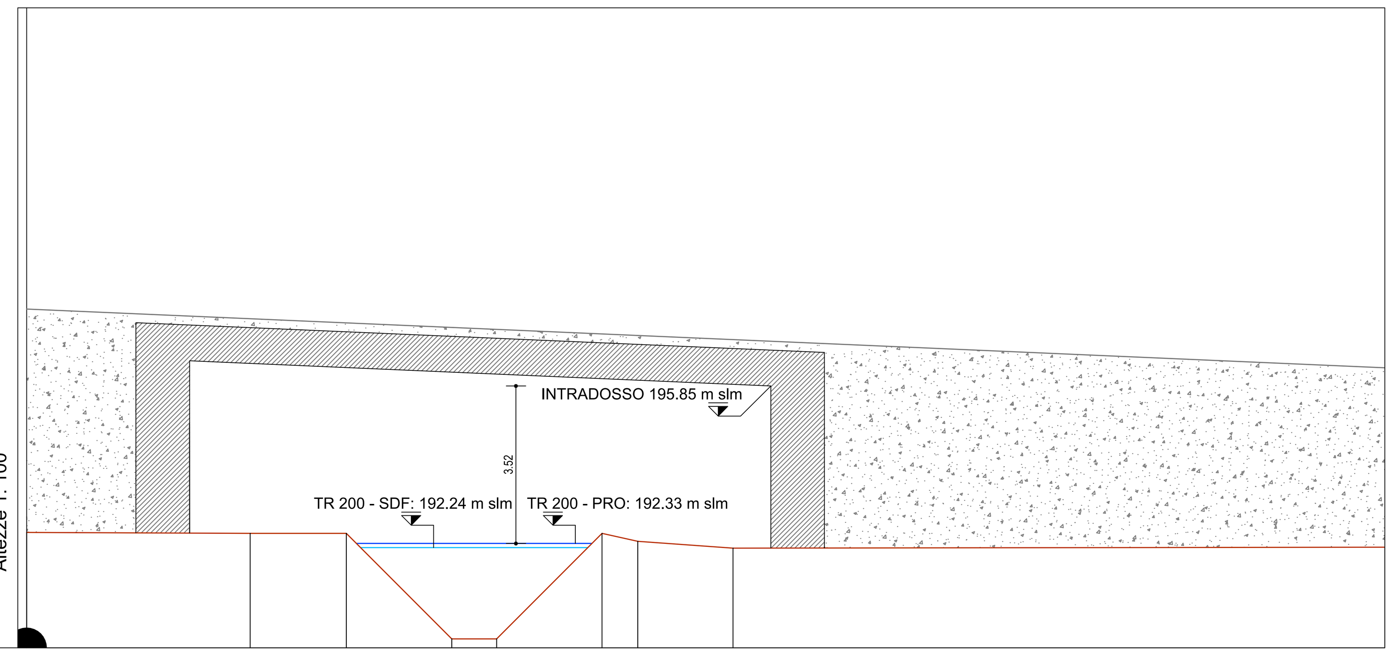

N° SEZIONI	DISTANZE PROGRESSIVE	DISTANZE PARZIALI	QUOTA TERRENO
1	0.00		192.58
2	5.00	5.00	192.56
3	7.15	2.15	192.56
4	9.51	2.36	190.20
5	10.51	1.00	190.20
6	12.87	2.36	192.56
7	13.67	0.80	192.38
8	15.80	2.13	192.23
9	30.38	14.58	192.25

PONTE PO.03 - LIVELLO IDRICO DI STATO DI FATTO E PROGETTO - TR 200 ANNI

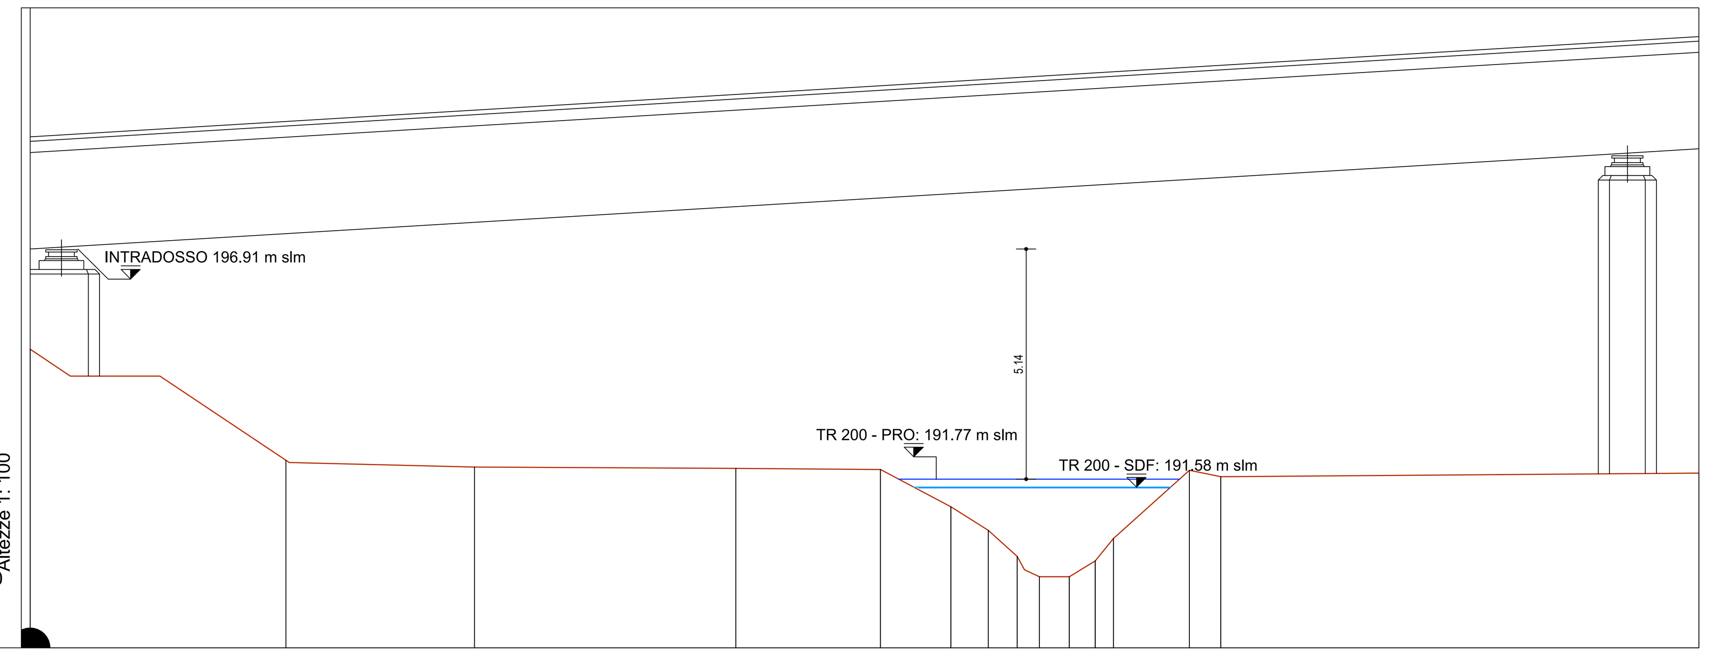

N° SEZIONI	DISTANZE PROGRESSIVE	DISTANZE PARZIALI	QUOTA TERRENO
1	0.00		194.67
2	5.72	5.72	192.19
3	9.93	4.21	192.04
4	15.78	5.84	192.01
5	19.01	3.23	191.98
6	20.58	1.57	191.15
7	21.42	0.84	190.63
8	22.06	0.65	190.04
9	22.56	0.50	189.59
10	23.23	0.67	189.59
11	23.81	0.58	189.94
12	24.22	0.41	190.44
13	25.91	1.70	191.97
14	26.61	0.70	191.82
15	37.30	10.69	191.91

PONTE PT.02 - LIVELLO IDRICO DI STATO DI FATTO E PROGETTO - TR 200 ANNI

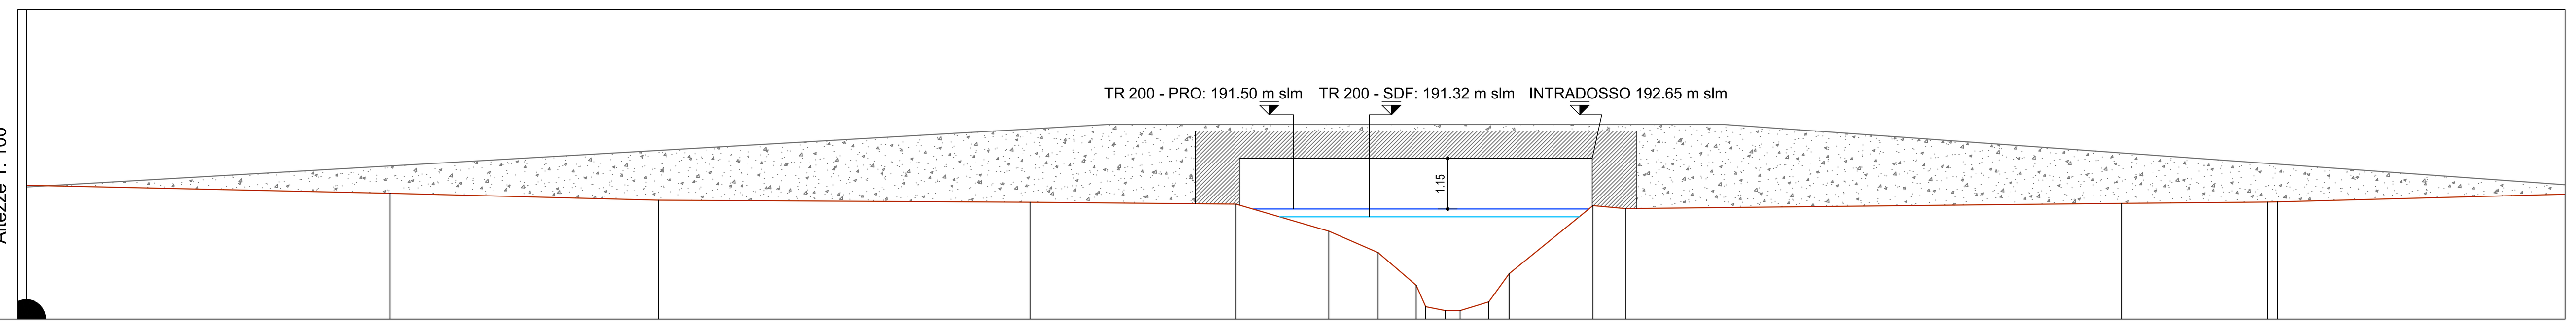

N° SEZIONI	DISTANZE PROGRESSIVE	DISTANZE PARZIALI	QUOTA TERRENO
1	0.00		192.03
2	8.25	8.25	191.86
3	14.33	6.08	191.70
4	22.77	8.44	191.65
5	27.43	4.66	191.61
6	29.53	2.10	190.99
7	30.65	1.12	190.51
8	31.52	0.86	189.77
9	31.73	0.22	189.28
10	32.18	0.45	189.19
11	32.51	0.33	189.19
12	33.16	0.65	189.39
13	33.62	0.46	190.03
14	35.53	1.90	191.58
15	36.26	0.74	191.51
16	47.52	11.26	191.63
17	50.82	3.30	191.65
18	51.05	0.22	191.66
19	57.57	6.52	191.84

LEGENDA

- Terreno
- Livello idrico stato di progetto
- Livello idrico stato di fatto
- Ineffective flow area

NB: Per le sezioni dei manufatti vedasi le relative tavole strutturali

anas
GRUPPO FS ITALIANE
Direzione Progettazione e Realizzazione Lavori

S.G.C. E78 GROSSETO–FANO

Tratto Siena Bettolle (A1)
Adeguamento a 4 corsie del tratto Siena–Ruffolo (Lotto 0)

PROGETTO DEFINITIVO

COD. FI-81

R.T.I. di PROGETTAZIONE: Mandataria PRO ITER Progetto Infrastrutture Territorio s.r.l. — Mandante errevia s.r.l. Ricerca Viabilità Ambiente, sinèrgo, DVisionArchitecture

PROGETTISTI:
Ing. Riccardo Formichi – Pro Iter srl (Integratore prestazioni specialistiche)
Ordine Ing. di Milano n. 18045

Ing. Riccardo Formichi – Pro Iter srl
Ordine Ing. di Milano n. 18045

IL GEOLOGO
Dott. Geol. Massimo Mezzanzanica – Pro Iter srl
Albo Geol. Lombardia n. A762

COORDINATORE PER LA SICUREZZA IN FASE DI PROGETTAZIONE
Ing. Enrico Moretti – Erre.vi.a. srl
Ordine Ing. di Milano n. 16237

VISTO: IL RESP. DEL PROCEDIMENTO
Ing. Raffaele Franco Carso

ORDINE DEGLI INGEGNERI DELLA PROVINCIA DI MILANO — DOTT.ING. FORMICHI RICCARDO — Sez.A Settori: a) civile e ambientale b) industriale c) dell'informazione — n° A 18045

PROTOCOLLO | DATA

03 - Idrologia ed Idraulica
03.01 - Interferenze con il reticolo idrografico
Studio idraulico - Sezioni trasversali Fosso Borrino

CODICE PROGETTO (PROGETTO / LIV. PROG. / N. PROG.)	NOME FILE / CODICE ELAB.	REVISIONE	SCALA
DPFI0081 / D / 20	T00ID01IDRSZ03B.pdf / T00 ID01 IDR SZ03	B	1:100

REV.	DESCRIZIONE	DATA	REDATTO	VERIFICATO	APPROVATO
D					
C					
B	Revisione per istruttoria ANAS	Maggio 2021	Argirò	Besio	Formichi
A	Emissione	Ottobre 2020	Argirò	Besio	Formichi