



SEZIONE IN RILEVATO - MURO

scala 1:100

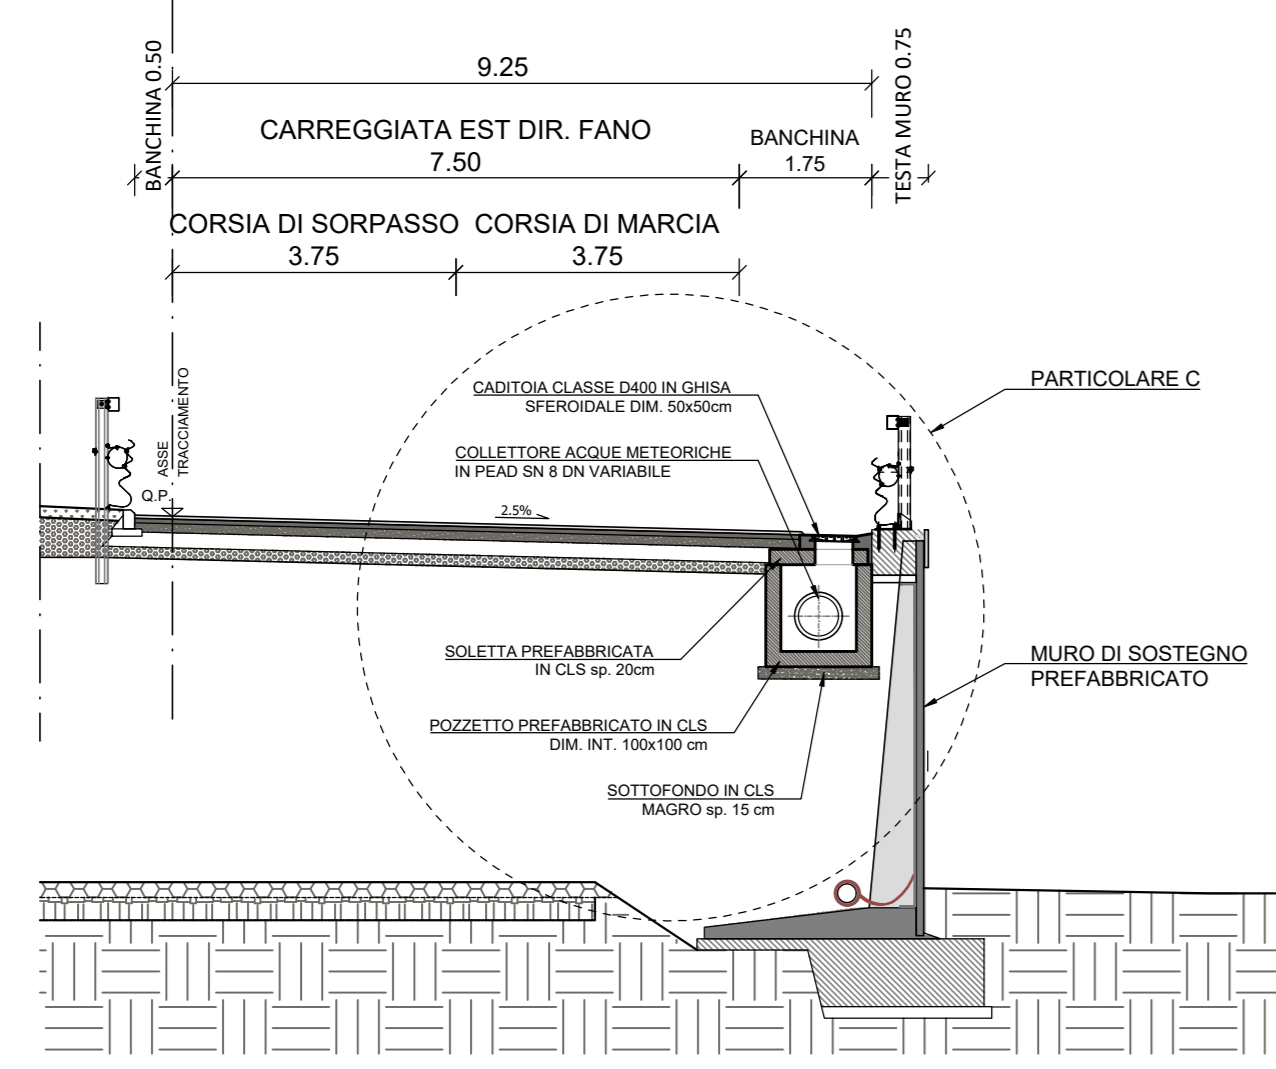


SEZIONE IN RILEVATO - BARRIERA ACUSTICA

scala 1:100

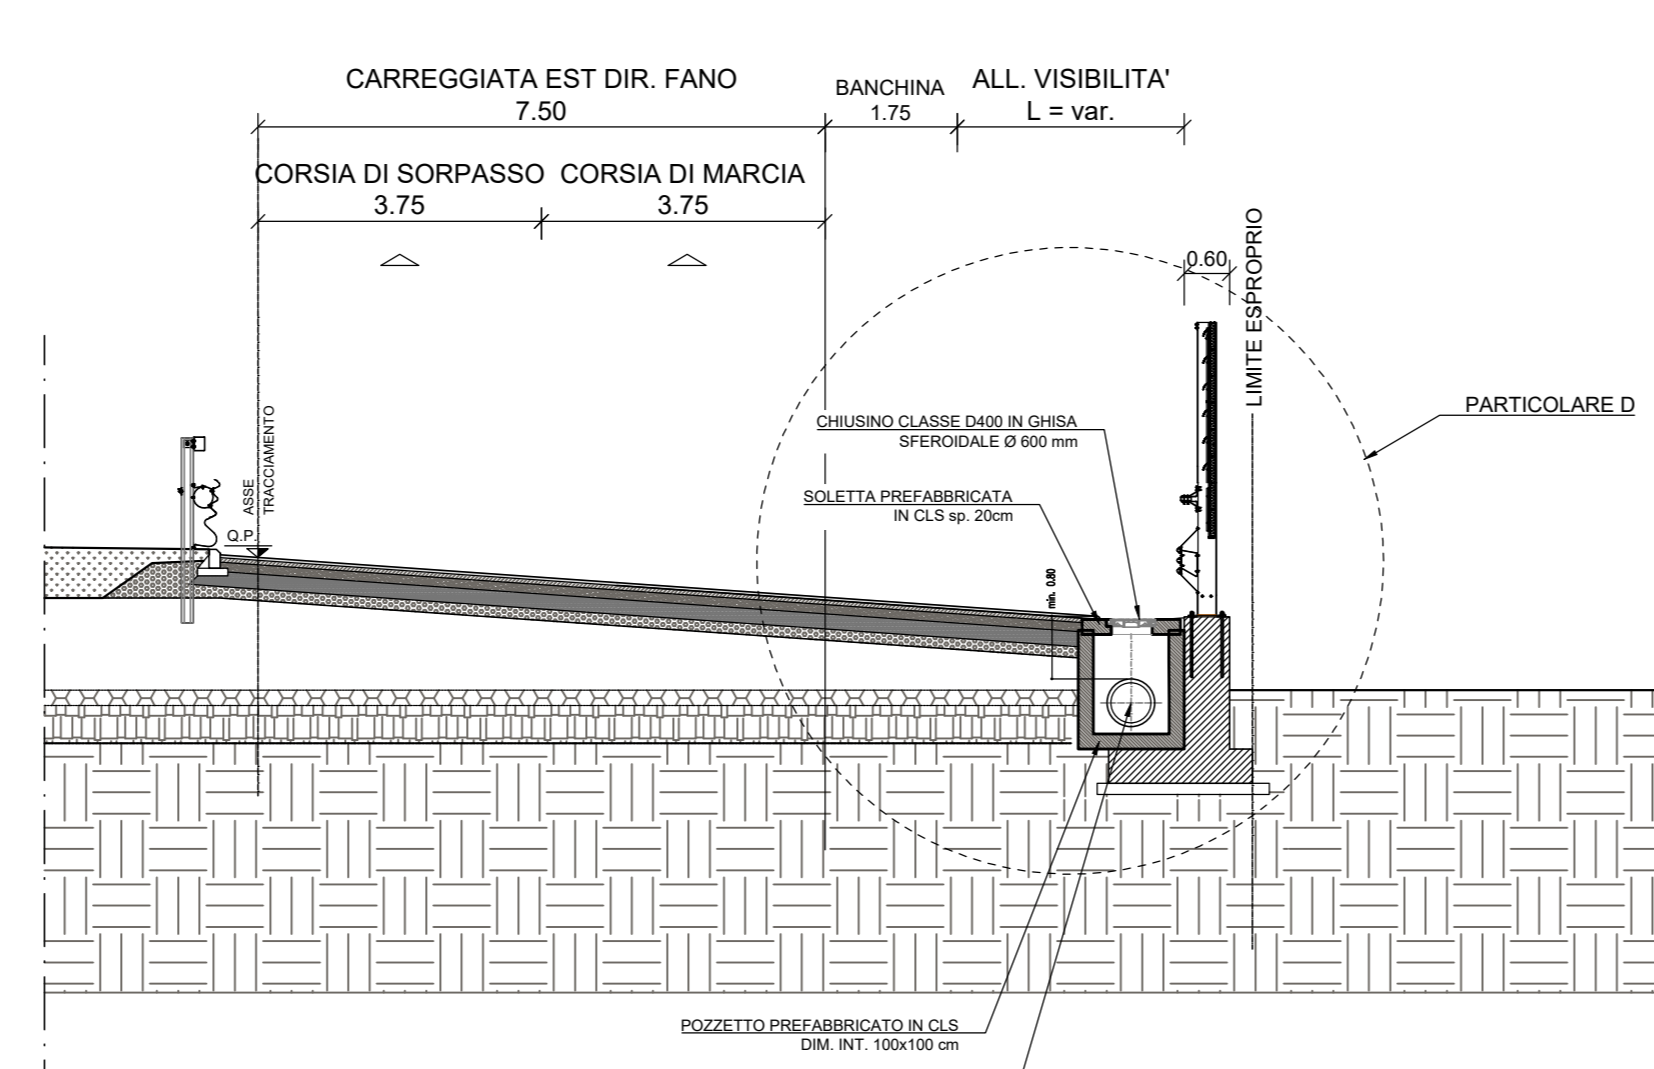


SEZIONE IN RILEVATO - SPARTITRAFFICO CON MURO

scala 1:100

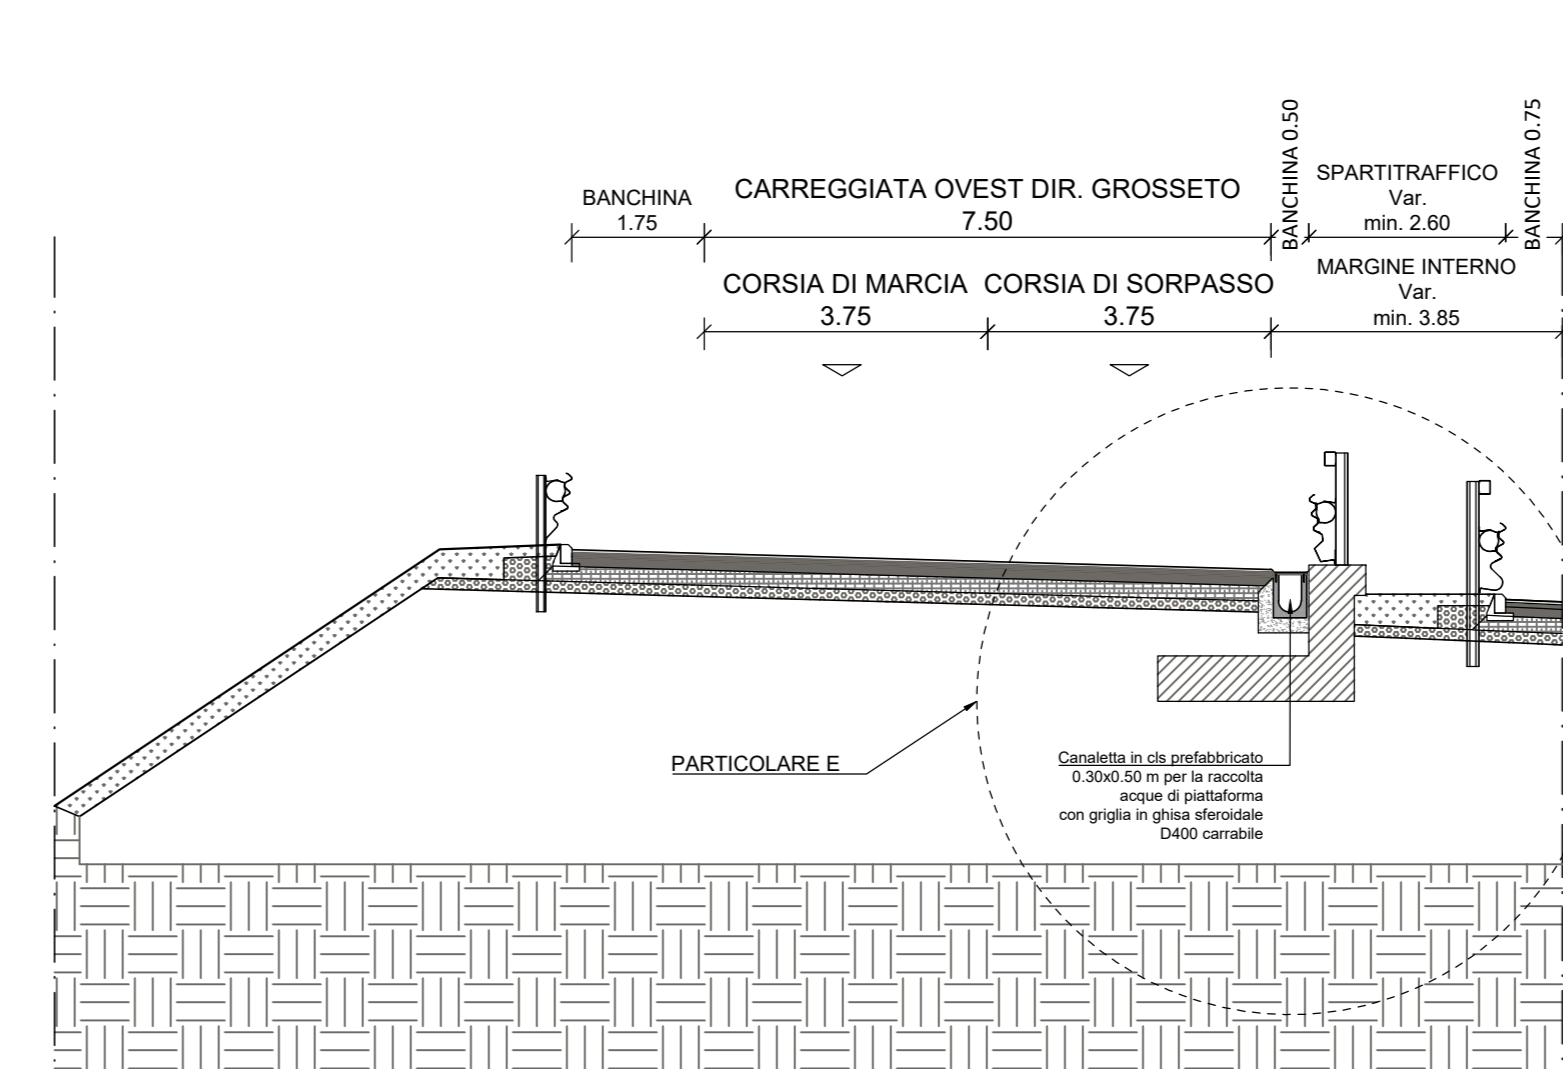


SEZIONE TIPO IN RILEVATO IN RETTIFILLO

scala 1:100

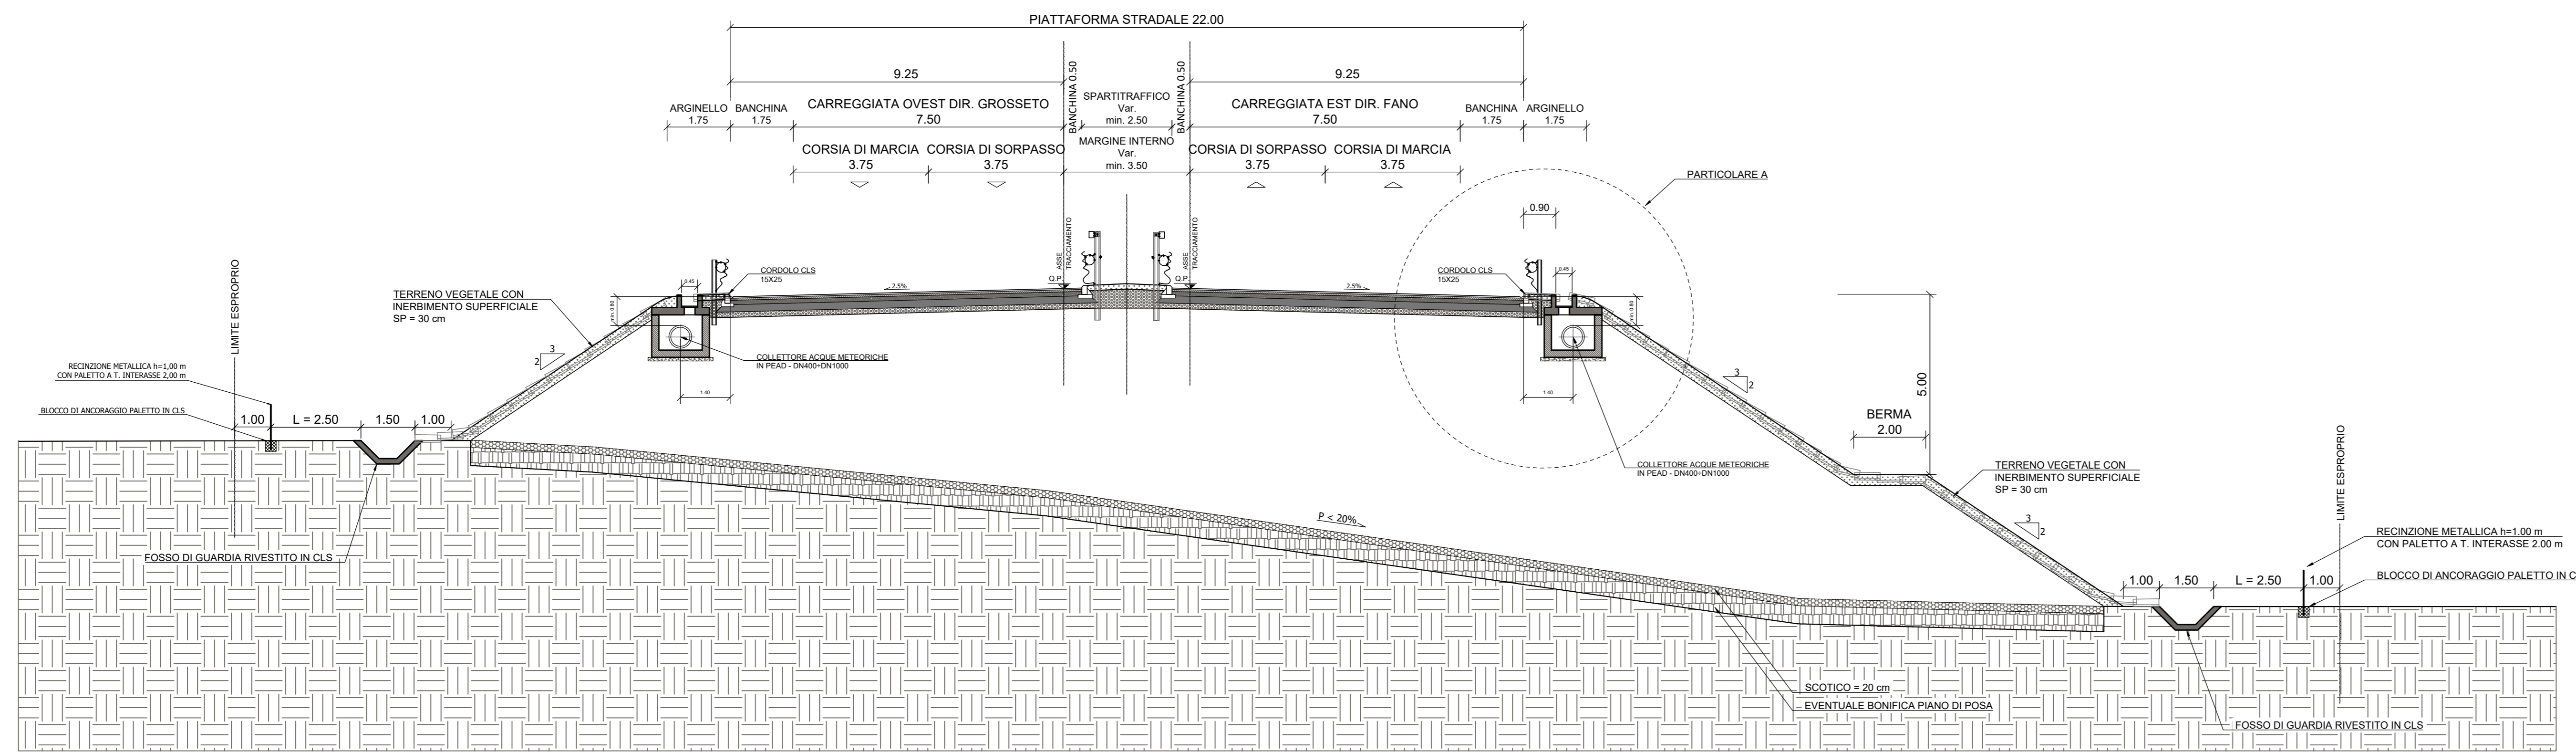

SEZIONE TIPO IN RILEVATO IN CURVA

scala 1:100

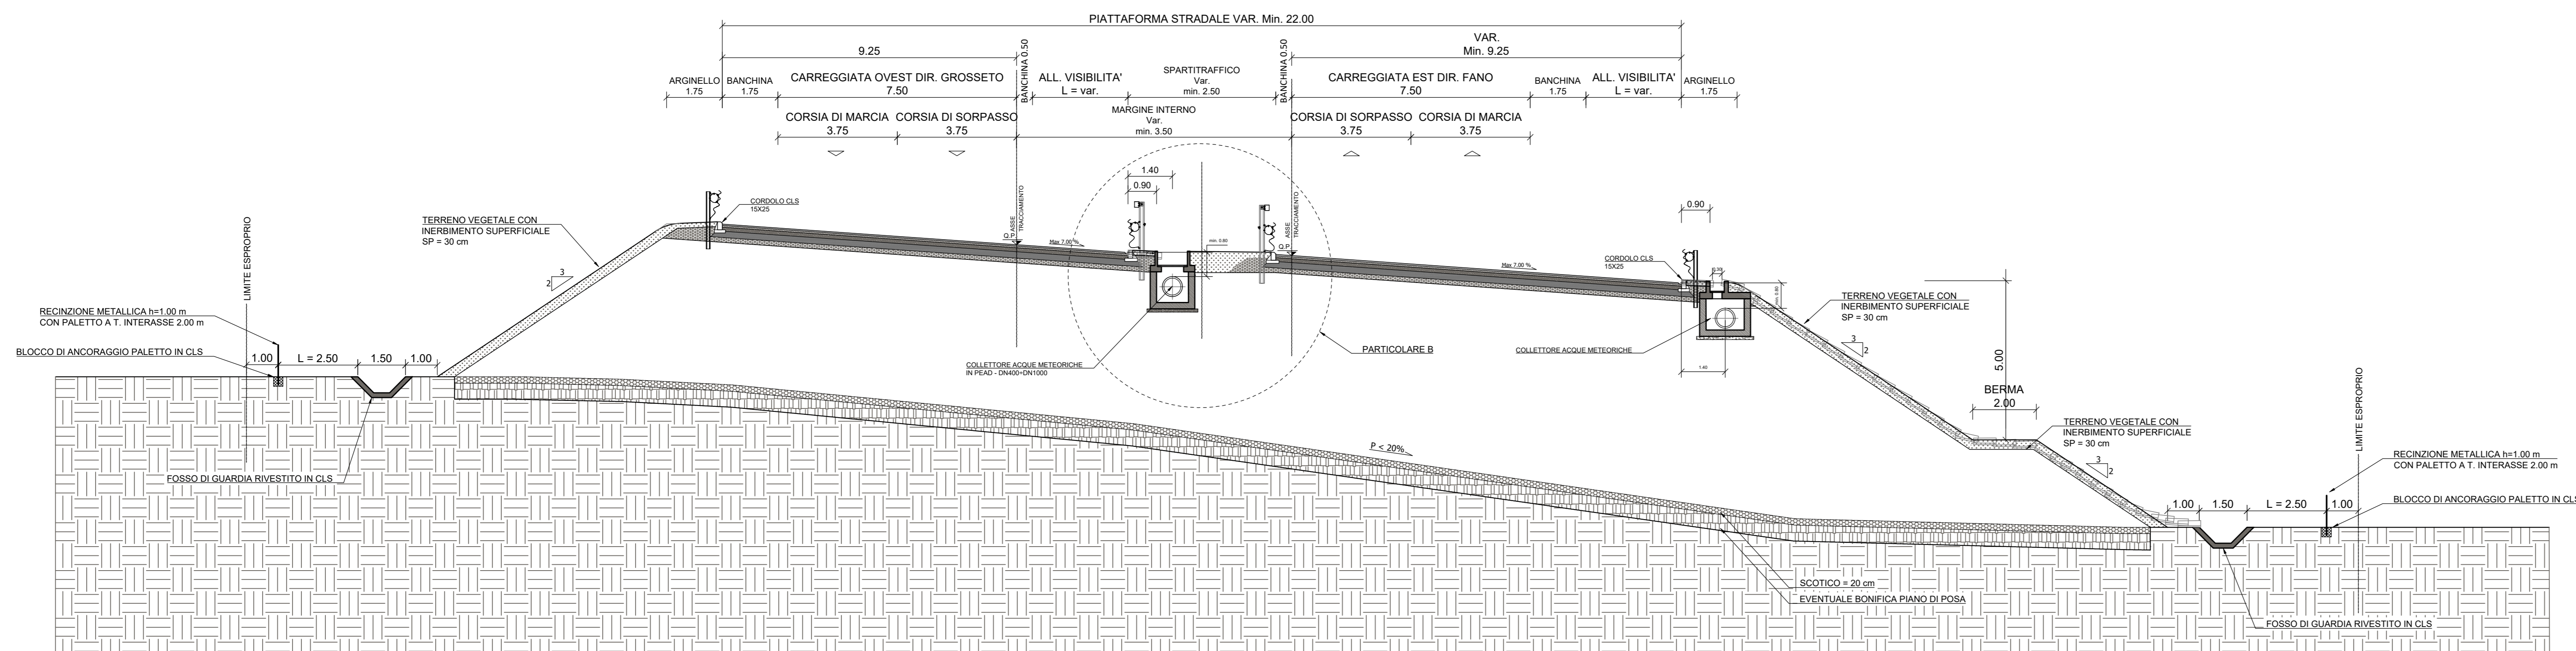

| CODICE PROGETTO       | NOME FILE                      | REVISIONE | SCALA                        |
|-----------------------|--------------------------------|-----------|------------------------------|
| PROGETTO: D/P/FI/08/1 | T00D02IDRDC01B.pdf             |           | 1:100                        |
| ELAB.: D/20           | T00I0D02IDRDC01                | B         |                              |
| D                     |                                |           |                              |
| C                     |                                |           |                              |
| B                     | Revisione per istruttoria ANAS | Galati    | Besio                        |
| A                     | Emissione                      | Galati    | Besio                        |
| REV.                  | DESCRIZIONE                    | DATA      | REDDATO VERIFICATO APPROVATO |