


SEZIONE TIPO IN BANCHINA LATO MURO - PARTICOLARE C

SCALA 1:20


VISTA IN SEZIONE A-A

VISTA IN PIANTA

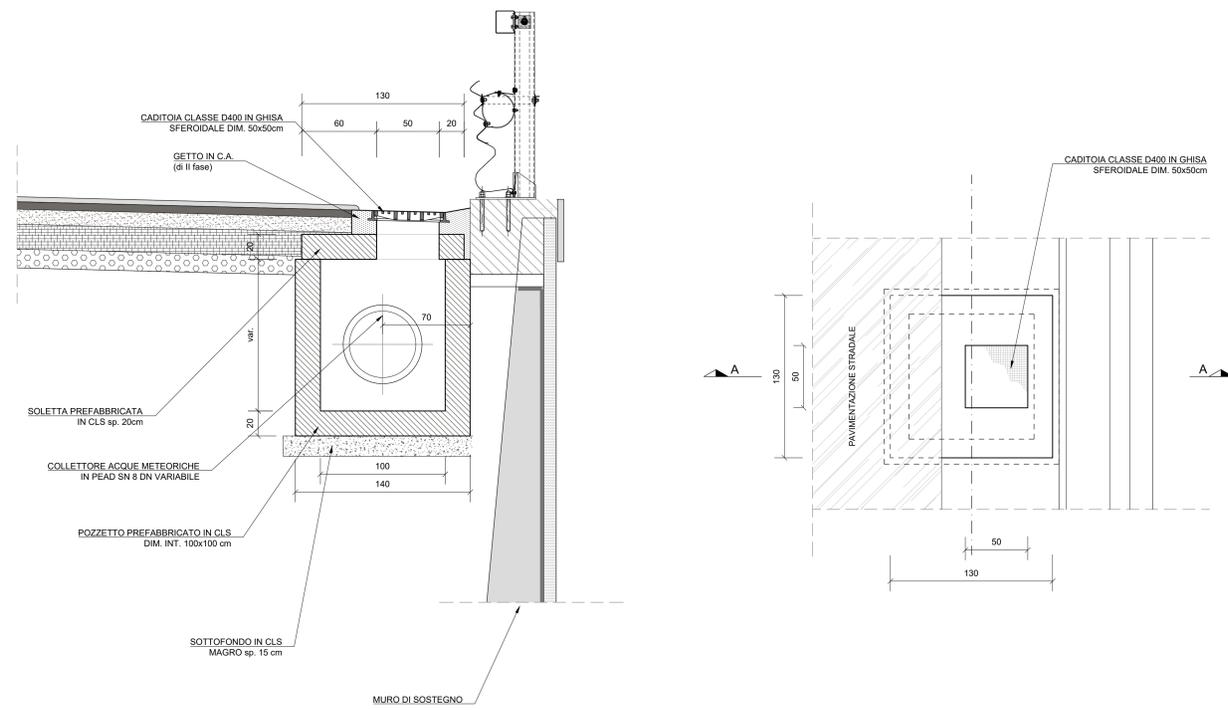


PARTICOLARE FOSSI INERBITI

Scala 1:20

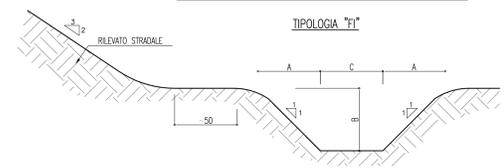

PARTICOLARE FOSSI IN CLS

Scala 1:20

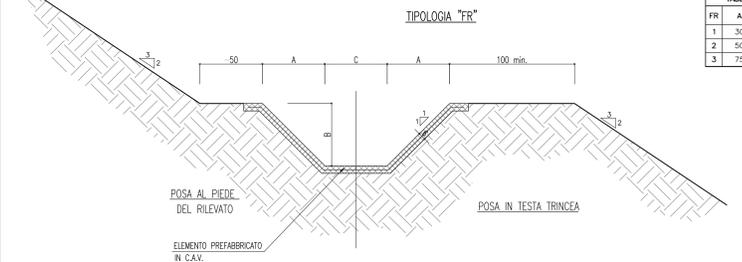


NOTA: INERBIMENTO MEZZANTE SEMINA A SPAGLIO DI MISCOLO DI ERBE, DA PRATO PERENNIA IN MISURA DI 200 kg DI SEME PER ETTOARO

TABELLA DIMENSIONI (in cm)				
FR	A	B	C	INGOMBRO IN STRADA
1	50	50	50	150

TABELLA DIMENSIONI (in cm)				
FR	A	B	C	INGOMBRO IN STRADA
1	30	30	30	90
2	50	50	50	150
3	75	75	75	225


PARTICOLARE E

SCALA 1:20

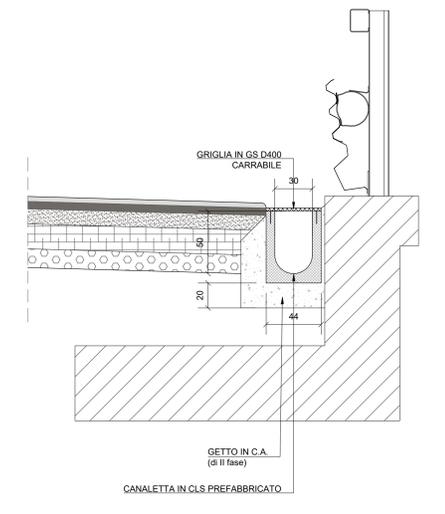

DETTAGLIO SCARICO AD EMBRICI

Scala 1:10

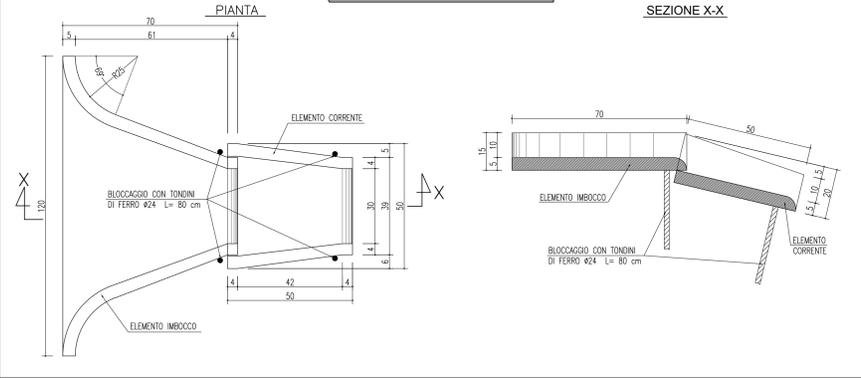




SEZIONE TIPO IN BANCHINA LATO BARRIERA FONOASSORBENTE - PARTICOLARE D

SCALA 1:20

VISTA IN SEZIONE A-A

VISTA IN PIANTA

VISTA IN SEZIONE B-B

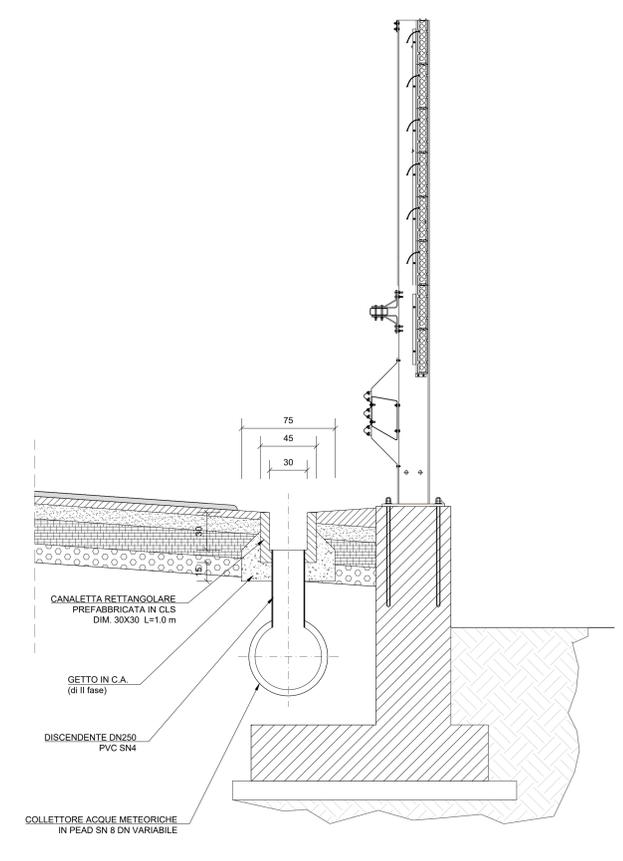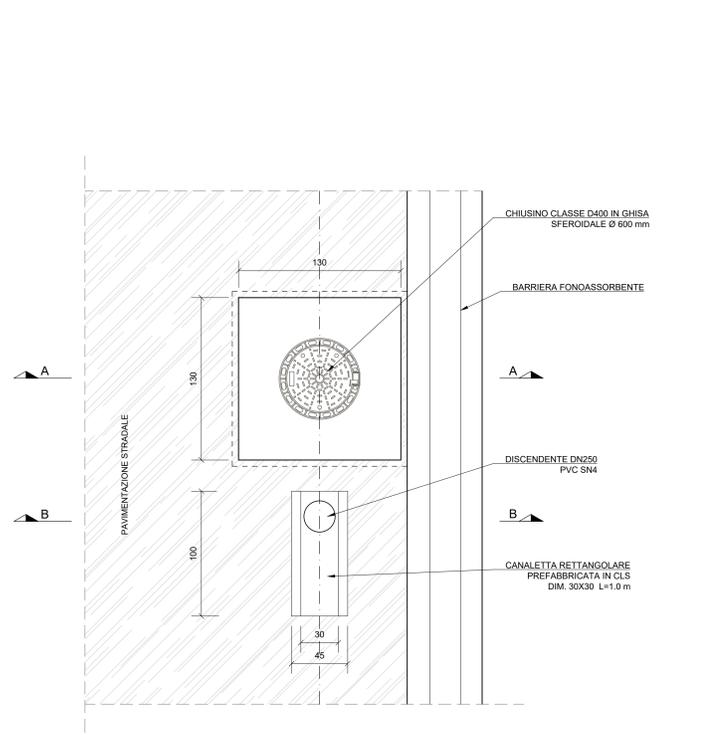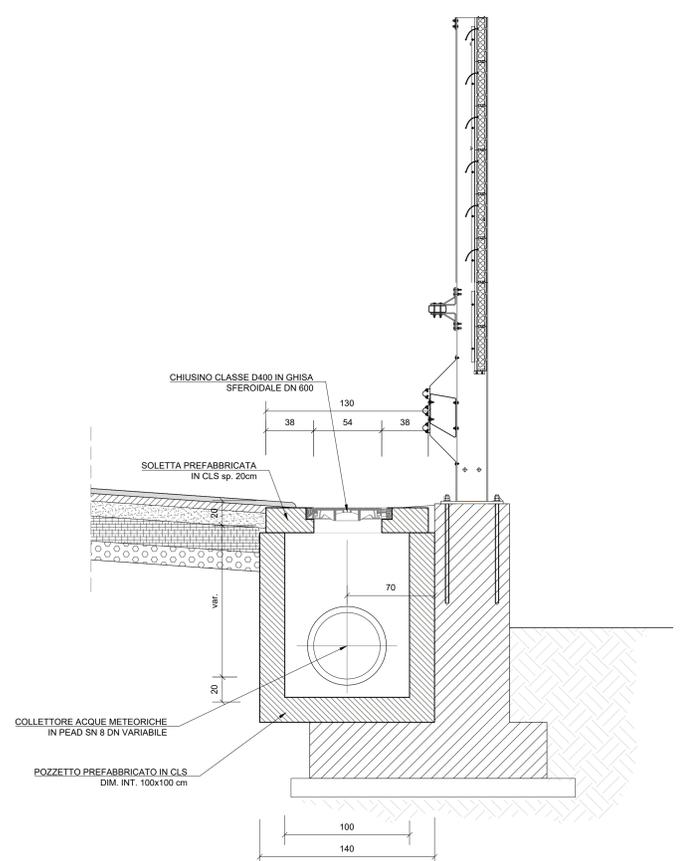

S.G.C. E78 GROSSETO-FANO
Tratto Siena Bettolle (A1)
Adeguamento a 4 corsie del tratto Siena-Ruffolo (Lotto 0)

PROGETTO DEFINITIVO COD. FI-81

R.T.I. di PROGETTAZIONE: Mandataria Mandante



PROGETTISTI:
Ing. Riccardo Formichi - Pro. Ter. srl (Integratore prestazioni specialistiche)
Ordine Ing. di Milano n. 18045
Ing. Riccardo Formichi - Pro. Ter. srl
Ordine Ing. di Milano n. 18045
IL GEOLOGO:
Dott. Gian Massimo Mazzanti - Pro. Ter. srl
Abbi. Gen. Lombardia n. 4782
COORDINATORE PER LA SICUREZZA IN FASE DI PROGETTAZIONE:
Ing. Enrico Moretti - Inveco. srl
Ordine Ing. di Milano n. 16237
VISTO IL RESP. DEL PROCEDIMENTO:
Ing. Raffaele Franco Corso

03 - Idrologia ed Idraulica
03.02 - Sistema di drenaggio e presio del corpo stradale
Sezioni tipo e particolari - tratti in rilevato: tav. 3

CODICE PROGETTO	LV. PROG.	N. PROG.	NOME FILE	REVISIONE	SCALA
D P F I 0 0 8 1	D	2 0	100D02IDRDC03B.pdf	B	Varie
D					
C	Revisione per istruttoria ANAS	Maggio 2021	Argio	Basio	Formichi
A	Emissione	Ottobre 2020	Argio	Basio	Formichi
REV.	DESCRIZIONE	DATA	REDATTO	VERIFICATO	APPROVATO