
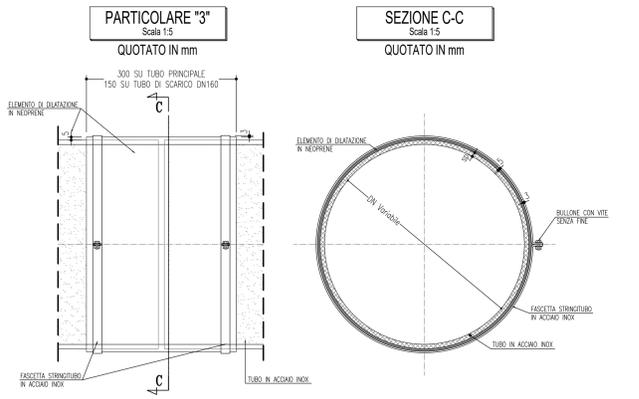


**SCHEMA DI MONTAGGIO DEGLI ELEMENTI TIPO**  
Scala 1:10

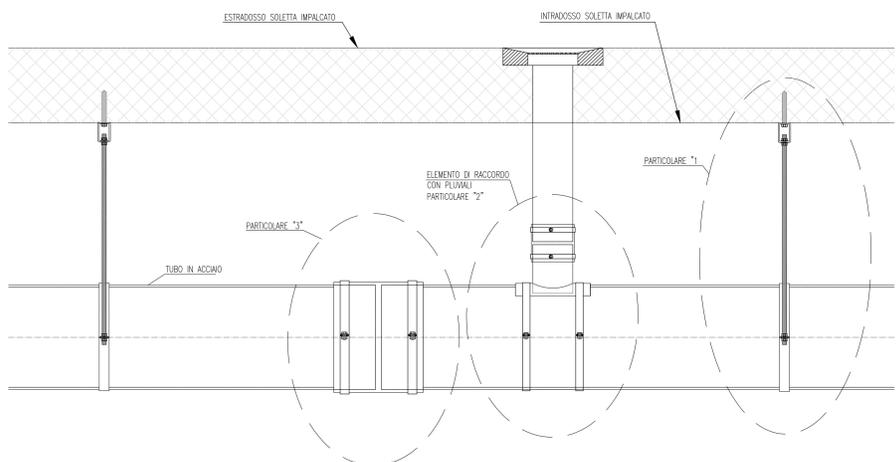

PROGETTO	LV. PROG.	N. PROG.	NOME FILE	REVISIONE	SCALA
D			T00D02IDRDC05A.pdf		
C					
B					
A	Emissione				
REV.	DESCRIZIONE	DATA	REDATTO	VERIFICATO	APPROVATO