



SEZIONE TIPO RAMPA MONODIREZIONALE - RILEVATO IN RETTIFILO

scala 1:100

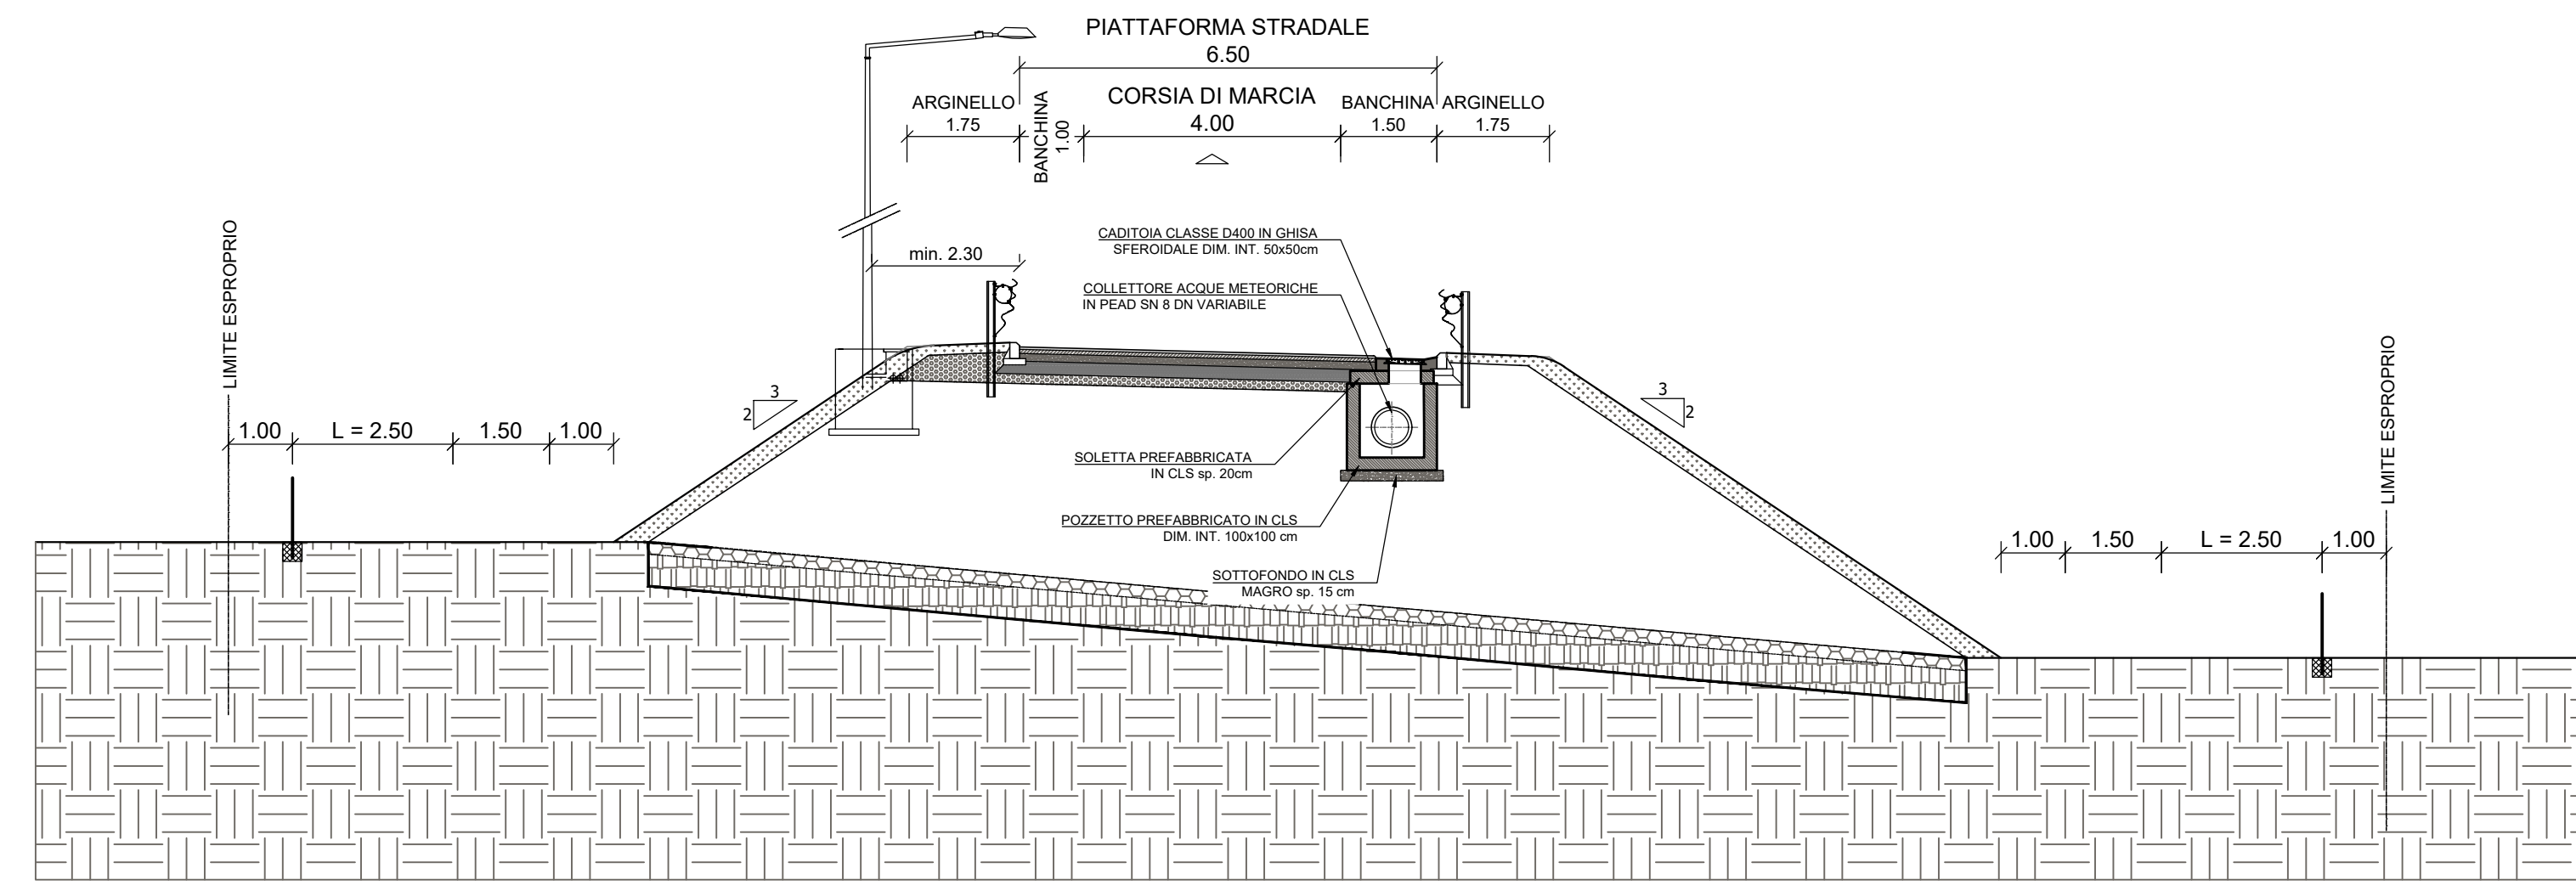


SEZIONE TIPO RAMPA MONODIREZIONALE - MEZZACOSTA IN RETTIFILO

scala 1:100

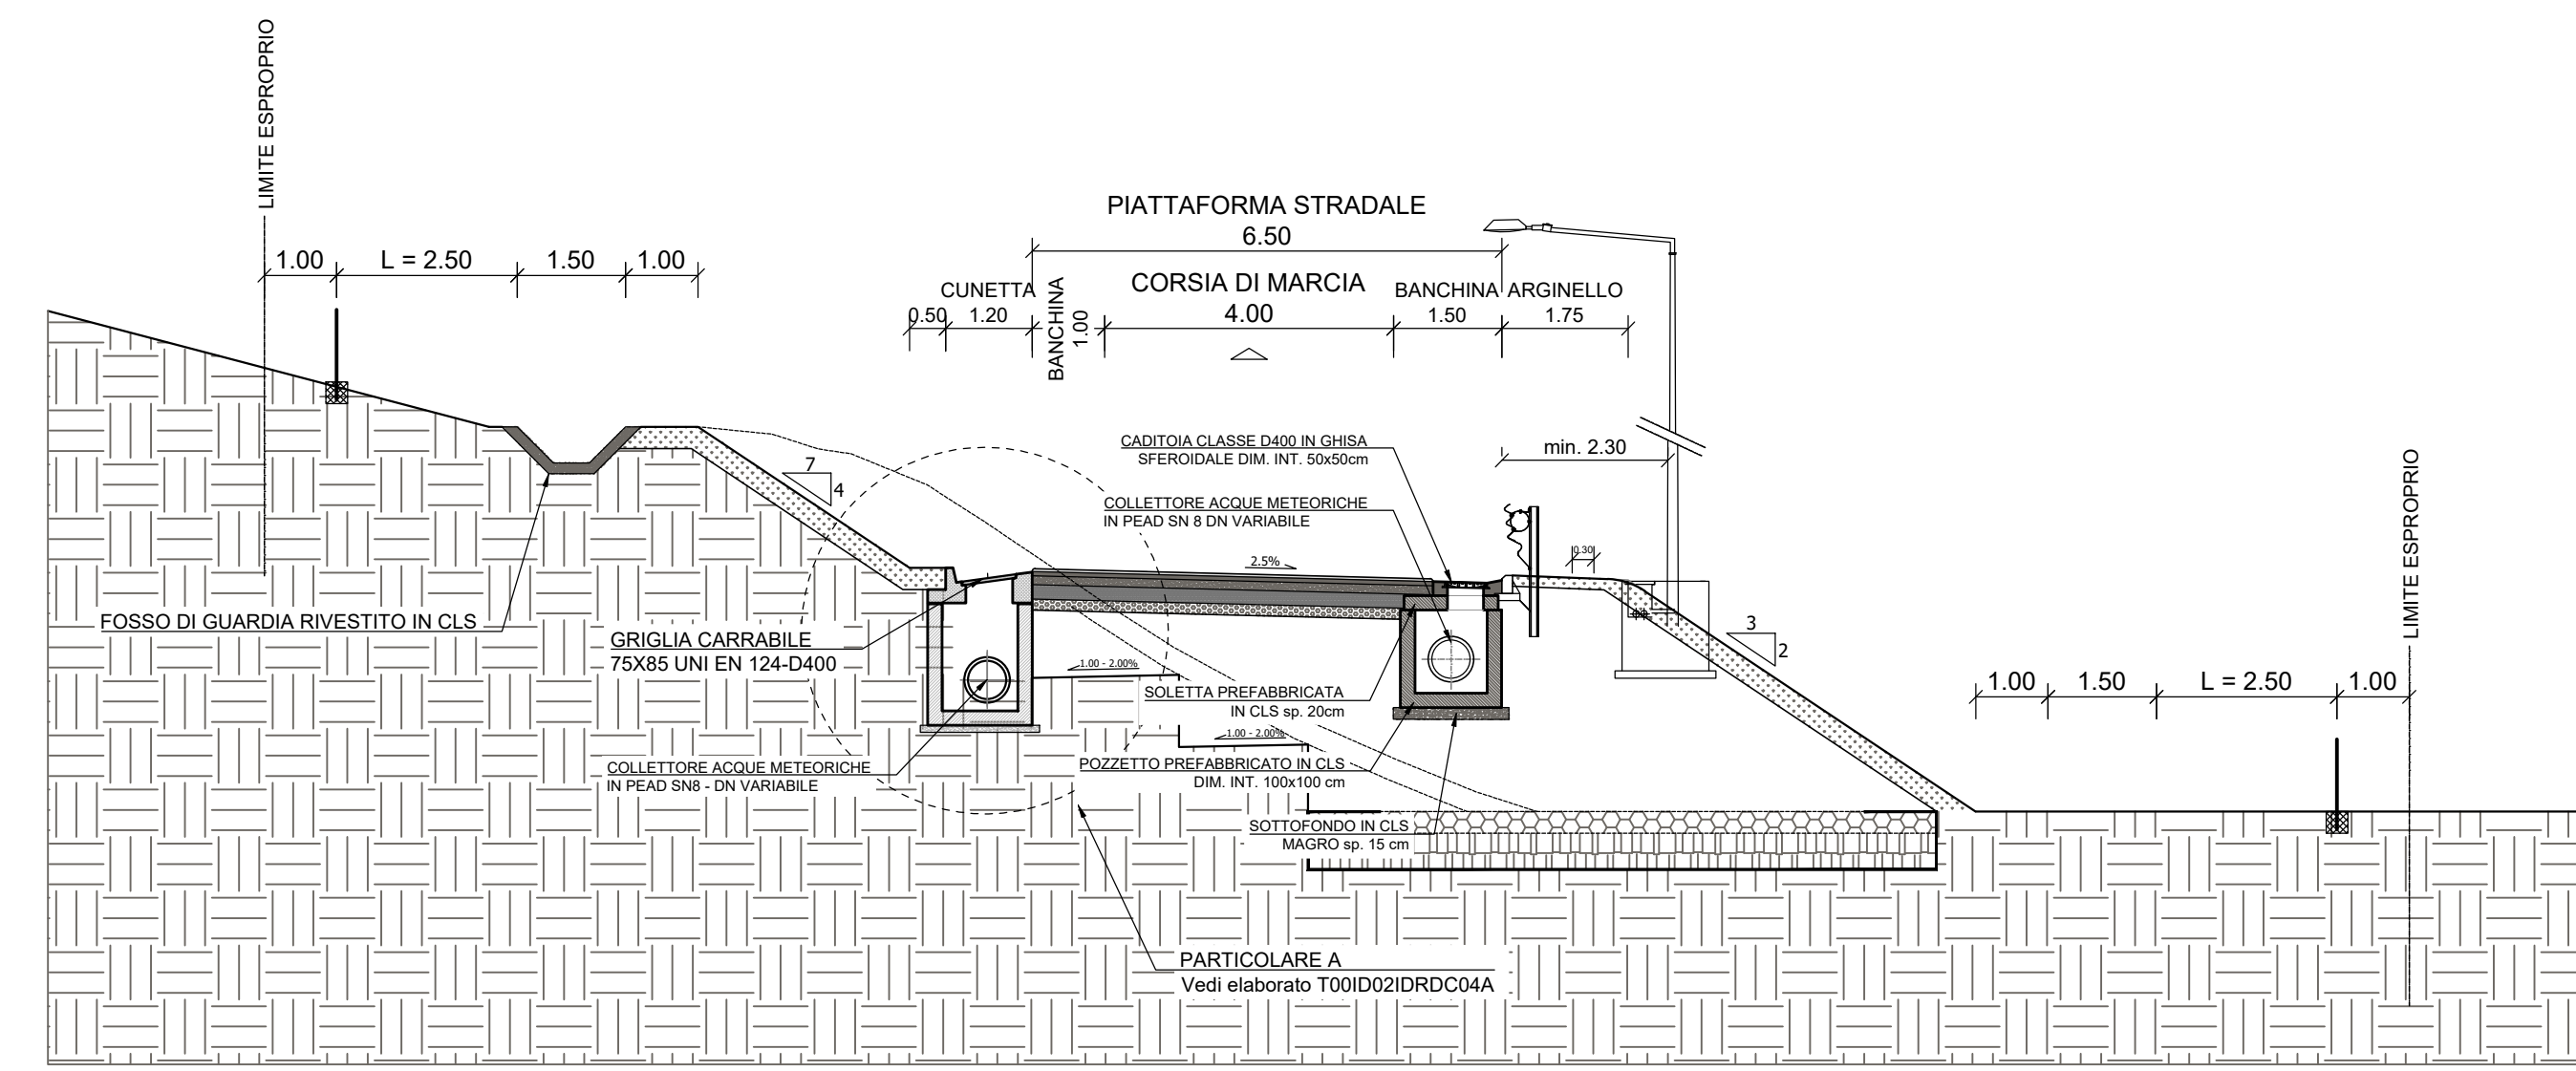


SEZIONE TIPO RAMPA MONODIREZIONALE - RILEVATO CON MURO DI SOSTEGNO

scala 1:100

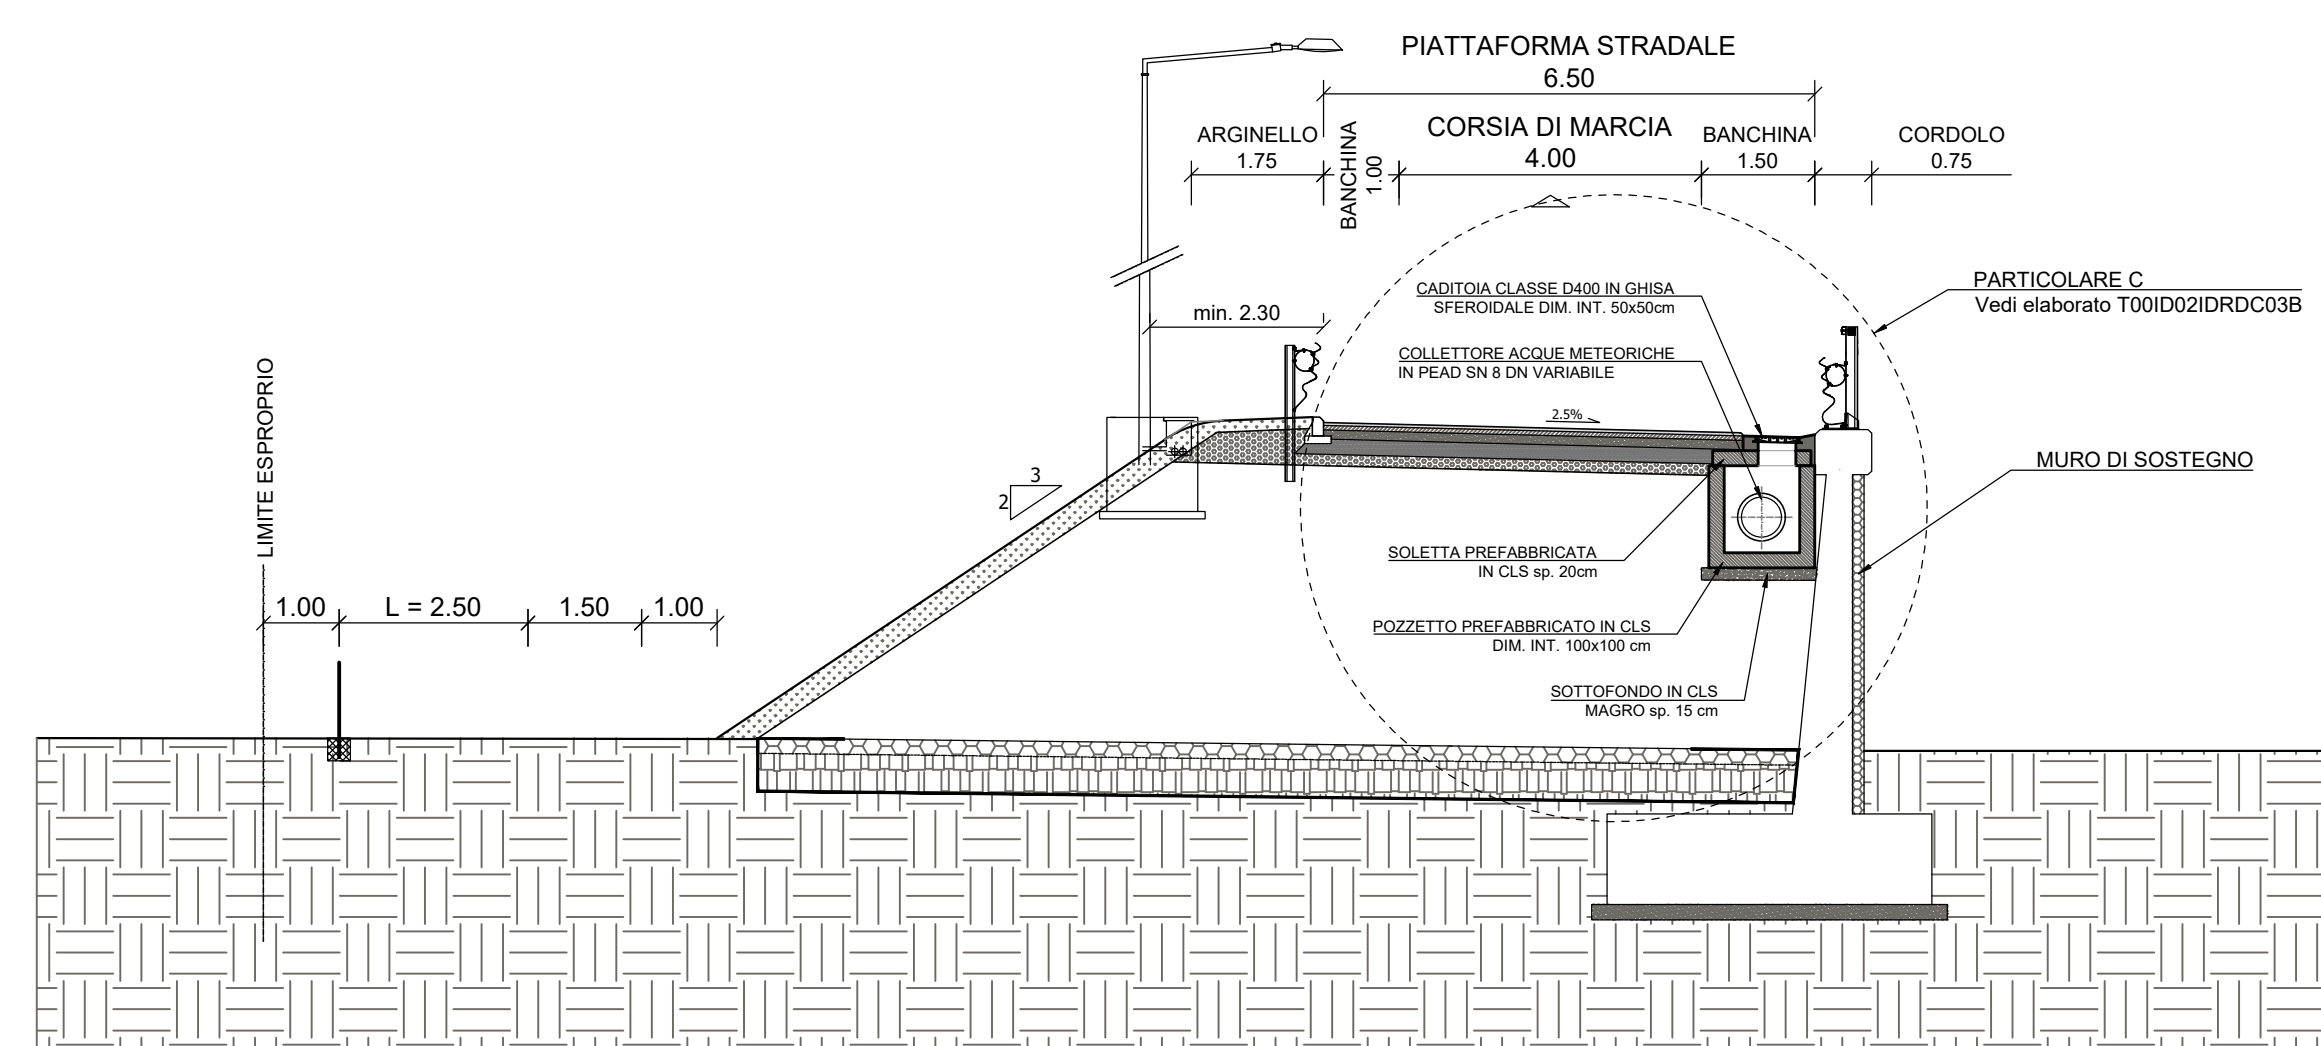

SEZIONE TIPO RAMPA MONODIREZIONALE - TRINCEA IN RETTIFILO/CURVA

scala 1:100

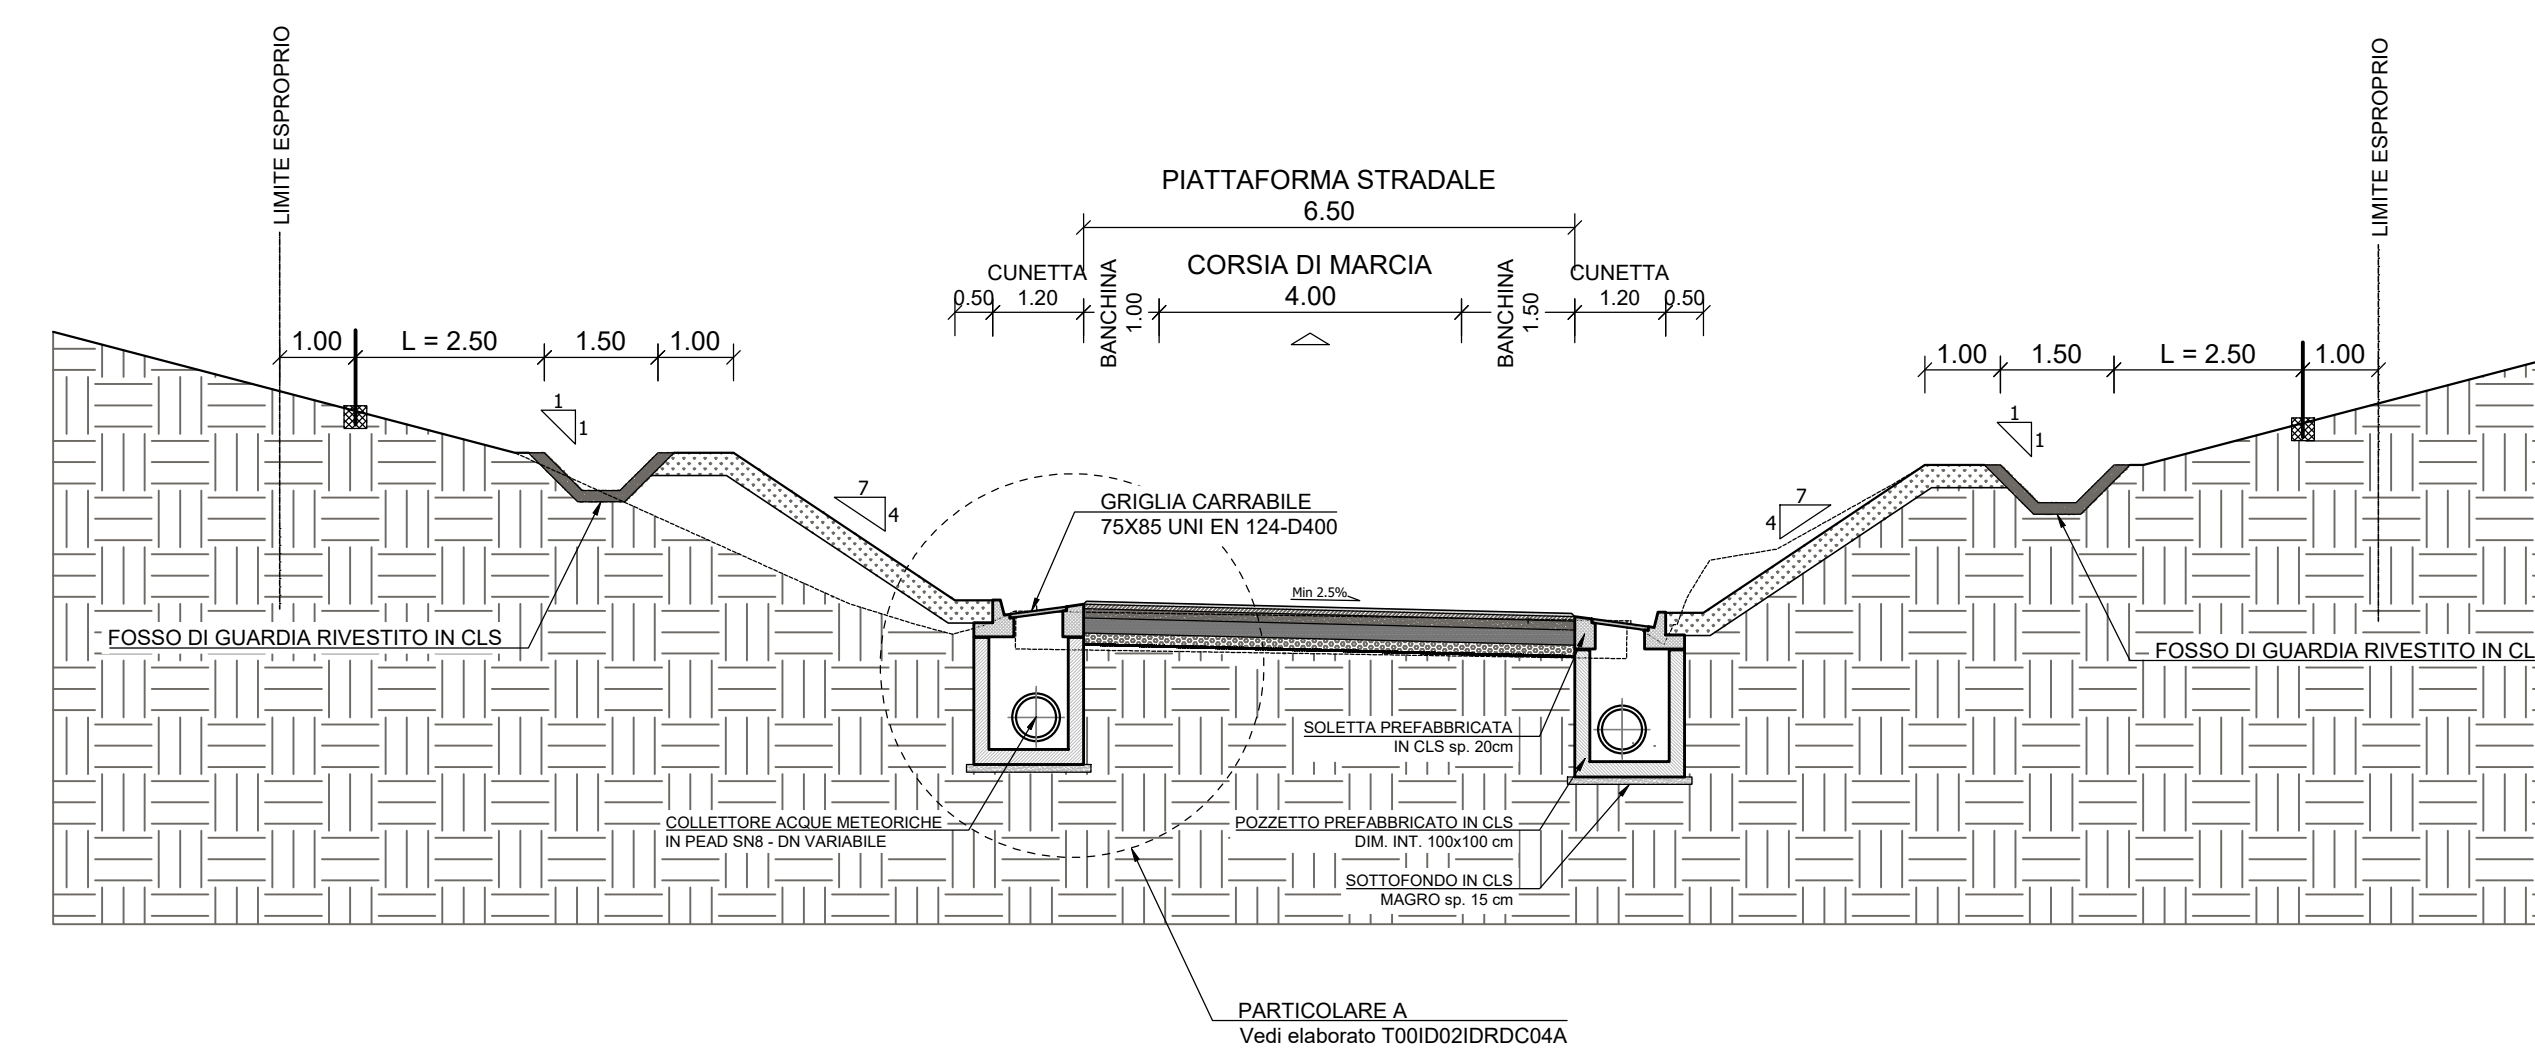

CODICE PROGETTO	NOME FILE	REVISIONE	SCALA
PROGETTO: DPF110081	TO0021DRDC08A.pdf		
ELAB.:	T001D021DRDC08	A	Varie
D			
C			
B	Revisione per istruttoria ANAS		
A	Emissione	Maggio 2021	Arg95 Besio Formichi
REV.	DESCRIZIONE	DATA	REDATTO VERIFICATO APPROVATO