PIANTA
SCALA 1:50

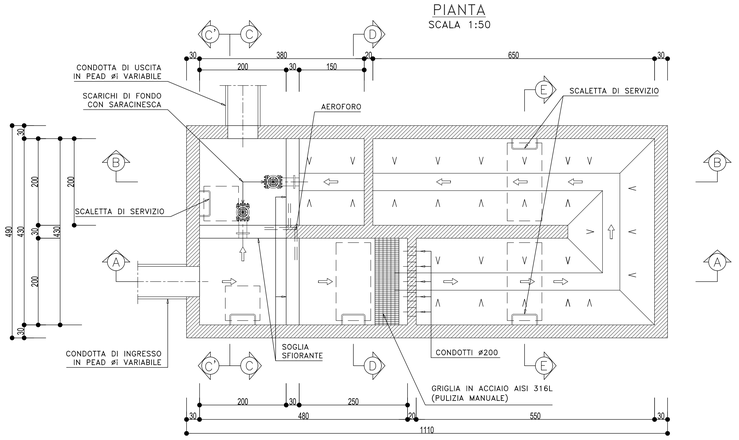

SEZIONE C–C
SCALA 1:50

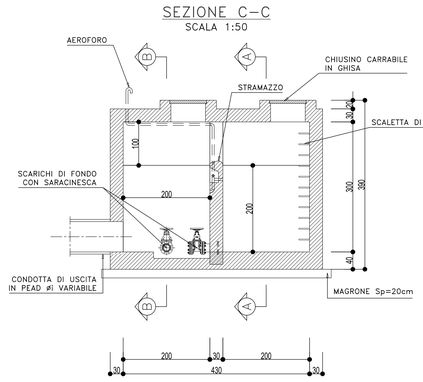

SEZIONE E–E
SCALA 1:50

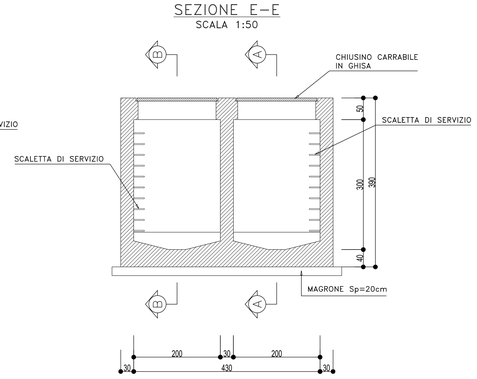

SEZIONE A–A
SCALA 1:50

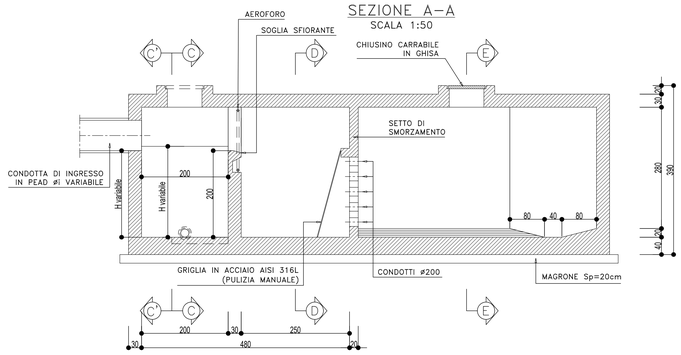

SEZIONE C'–C'
SCALA 1:50

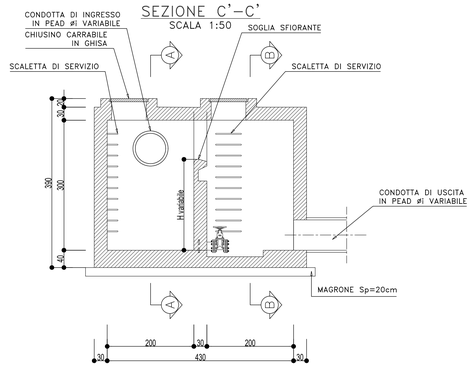

SEZIONE B–B
SCALA 1:50

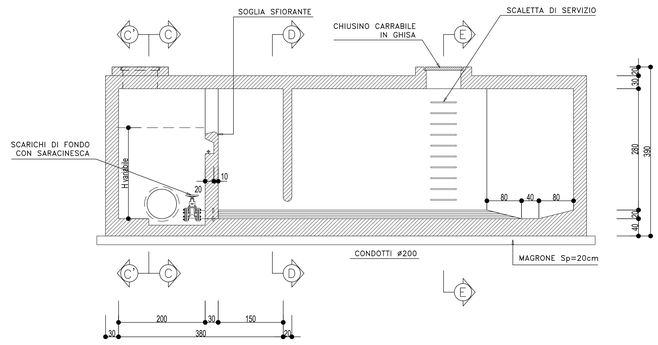

SEZIONE D–D
SCALA 1:50

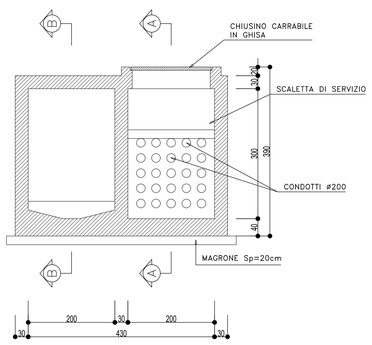

QUADRO D'UNIONE

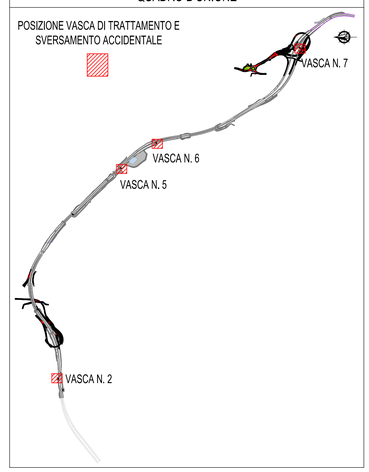

GRUPPO FS ITALIANE — Direzione Progettazione e Realizzazione Lavori

S.G.C. E78 GROSSETO–FANO
Tratto Siena Bettolle (A1)
Adeguamento a 4 corsie del tratto Siena–Ruffolo (Lotto 0)

PROGETTO DEFINITIVO — COD. FI-81

R.T.I. di PROGETTAZIONE: Mandataria Mandante

PROGETTISTI:
Ing. Riccardo Formichi – Pro Iter srl (integratore prestazioni specialistiche)
Ordine Ing. di Milano n. 18045
Ing. Riccardo Formichi – Pro Iter srl
Ordine Ing. di Milano n. 18045

IL GEOLOGO
Dott. Geol. Massimo Mezzanzanica – Pro Iter srl
Albo Geol. Lombardia n. A762

COORDINATORE PER LA SICUREZZA IN FASE DI PROGETTAZIONE
Ing. Enrico Moretti – Ems.r.l.s. srl
Ordine Ing. di Milano n. 16237

VISTO: IL RESP. DEL PROCEDIMENTO
Ing. Raffaele Franco Corso

PROTOCOLLO | DATA

DOTT. ING. FORMICHI RICCARDO Sez.A Settori: a) civile e ambientale b) industriale c) dell'informazione n° A 18045 — ORDINE DEGLI INGEGNERI DELLA PROVINCIA DI MILANO

03 - Idrologia ed Idraulica
03.02 - Sistema di drenaggio e Presidio del Corpo Stradale
Vasche di trattamento acque di piattaforma - Piante, Sezioni - Tav. 1

CODICE PROGETTO				NOME FILE	REVISIONE	SCALA
PROGETTO	LIV. PROG.	N. PROG.		T00ID02IDRID01A.pdf		
DPFI0081	D	20	CODICE ELAB.	T00IID02IDRID101	A	1:50

REV.	DESCRIZIONE	DATA	REDATTO	VERIFICATO	APPROVATO
D					
C					
B					
A	Emissione	Ottobre 2020	Argirò	Besio	Formichi