
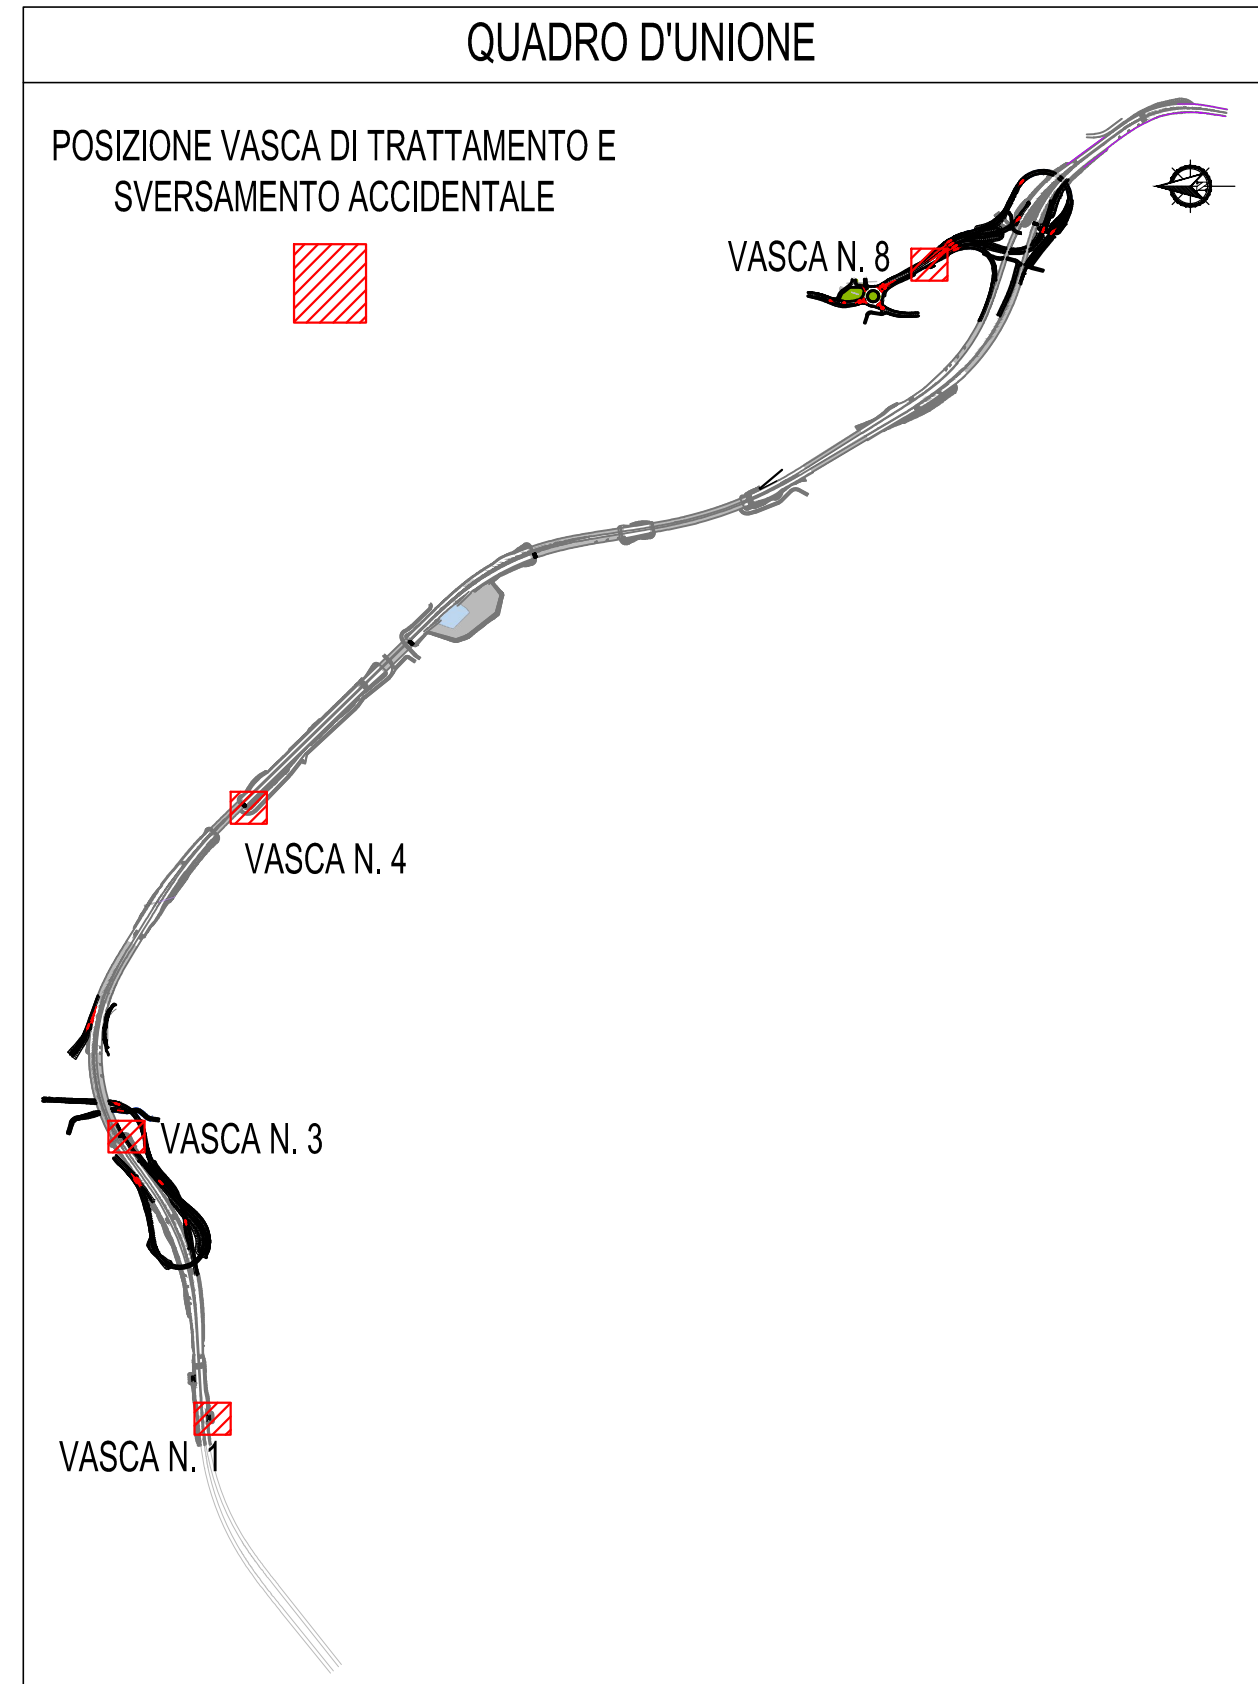
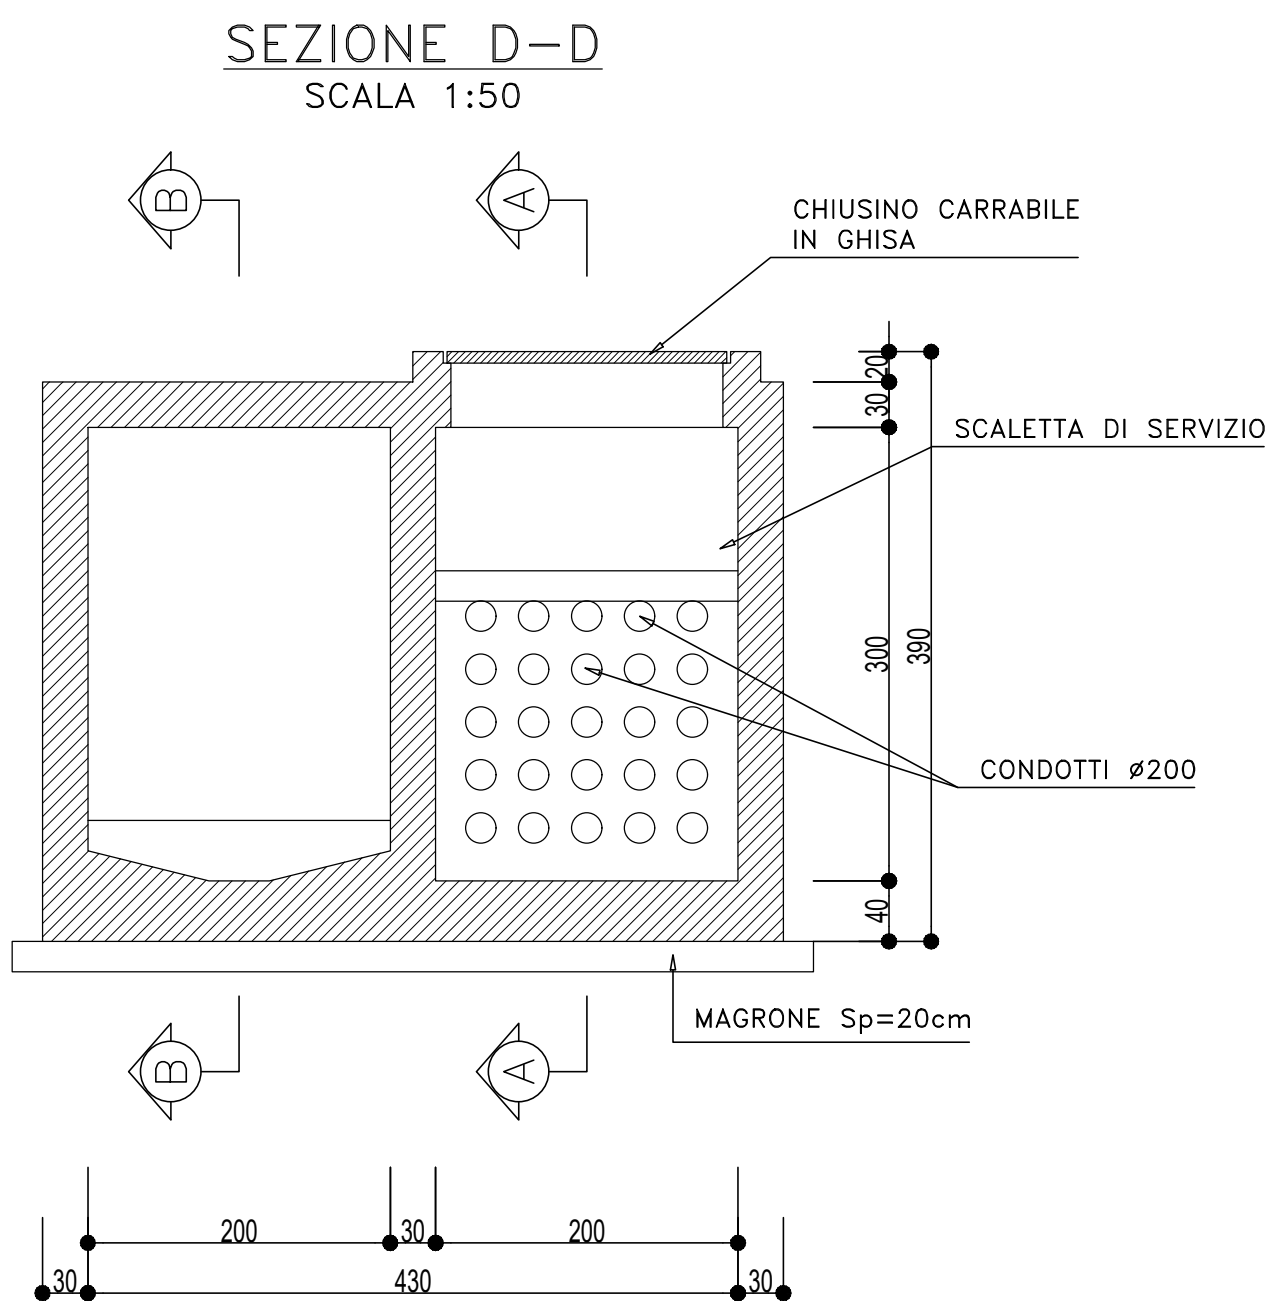
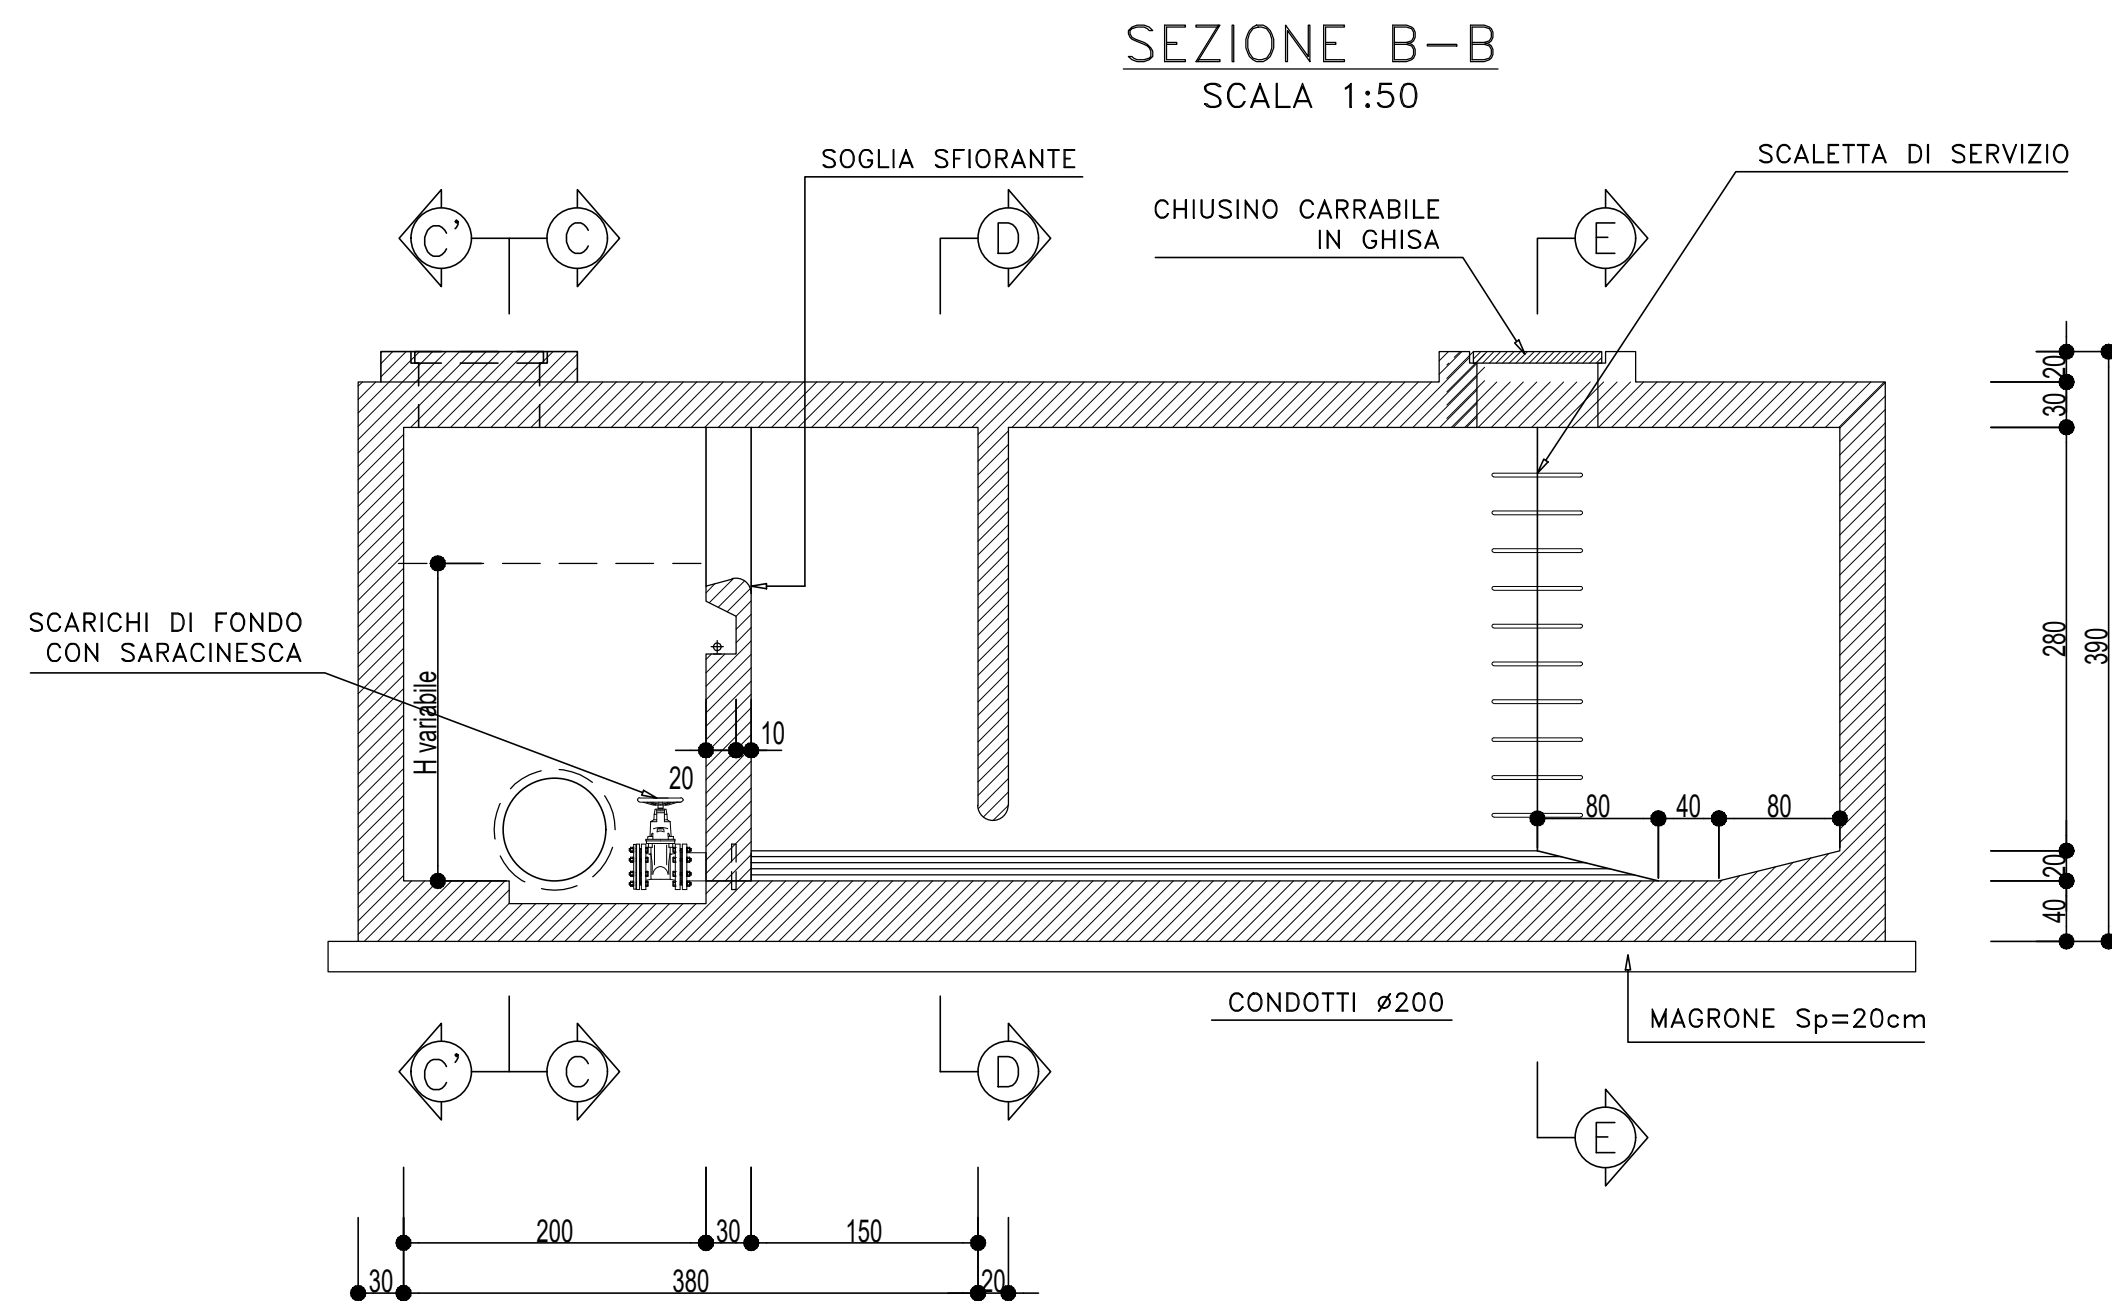
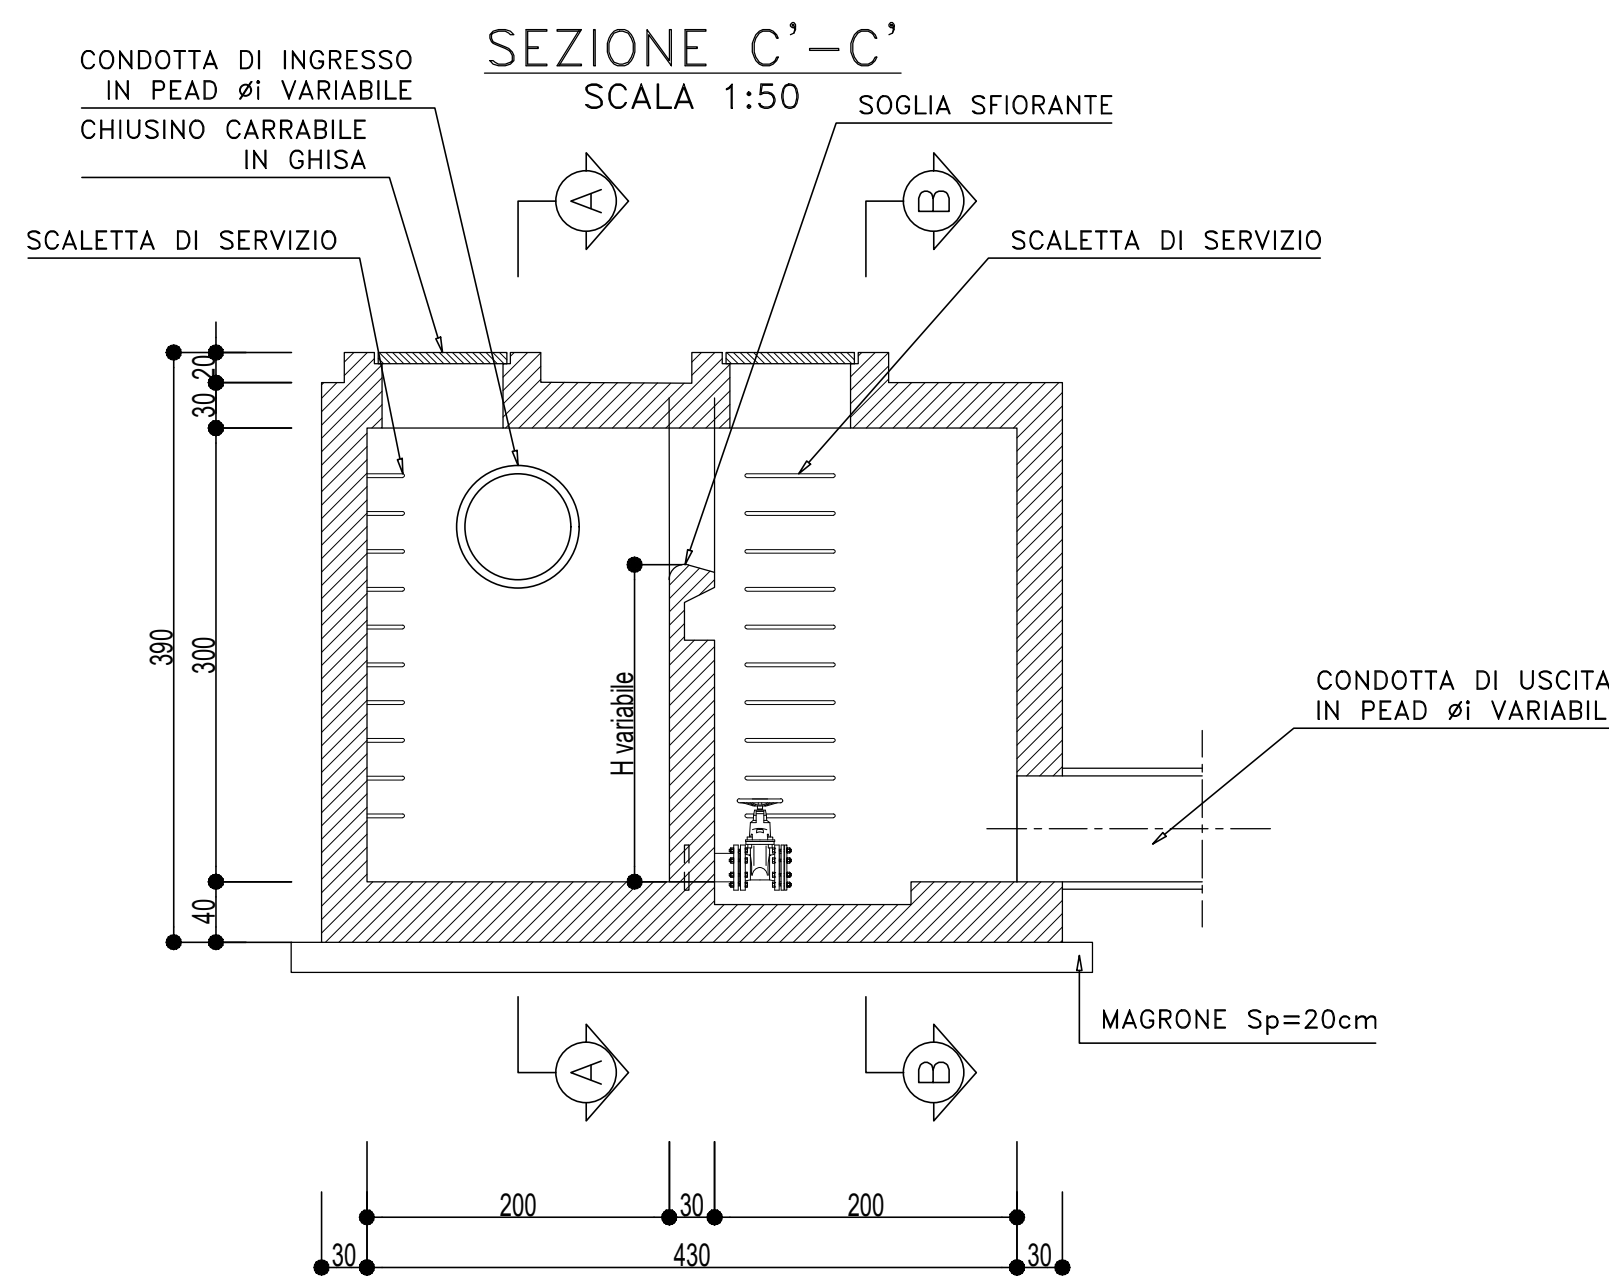
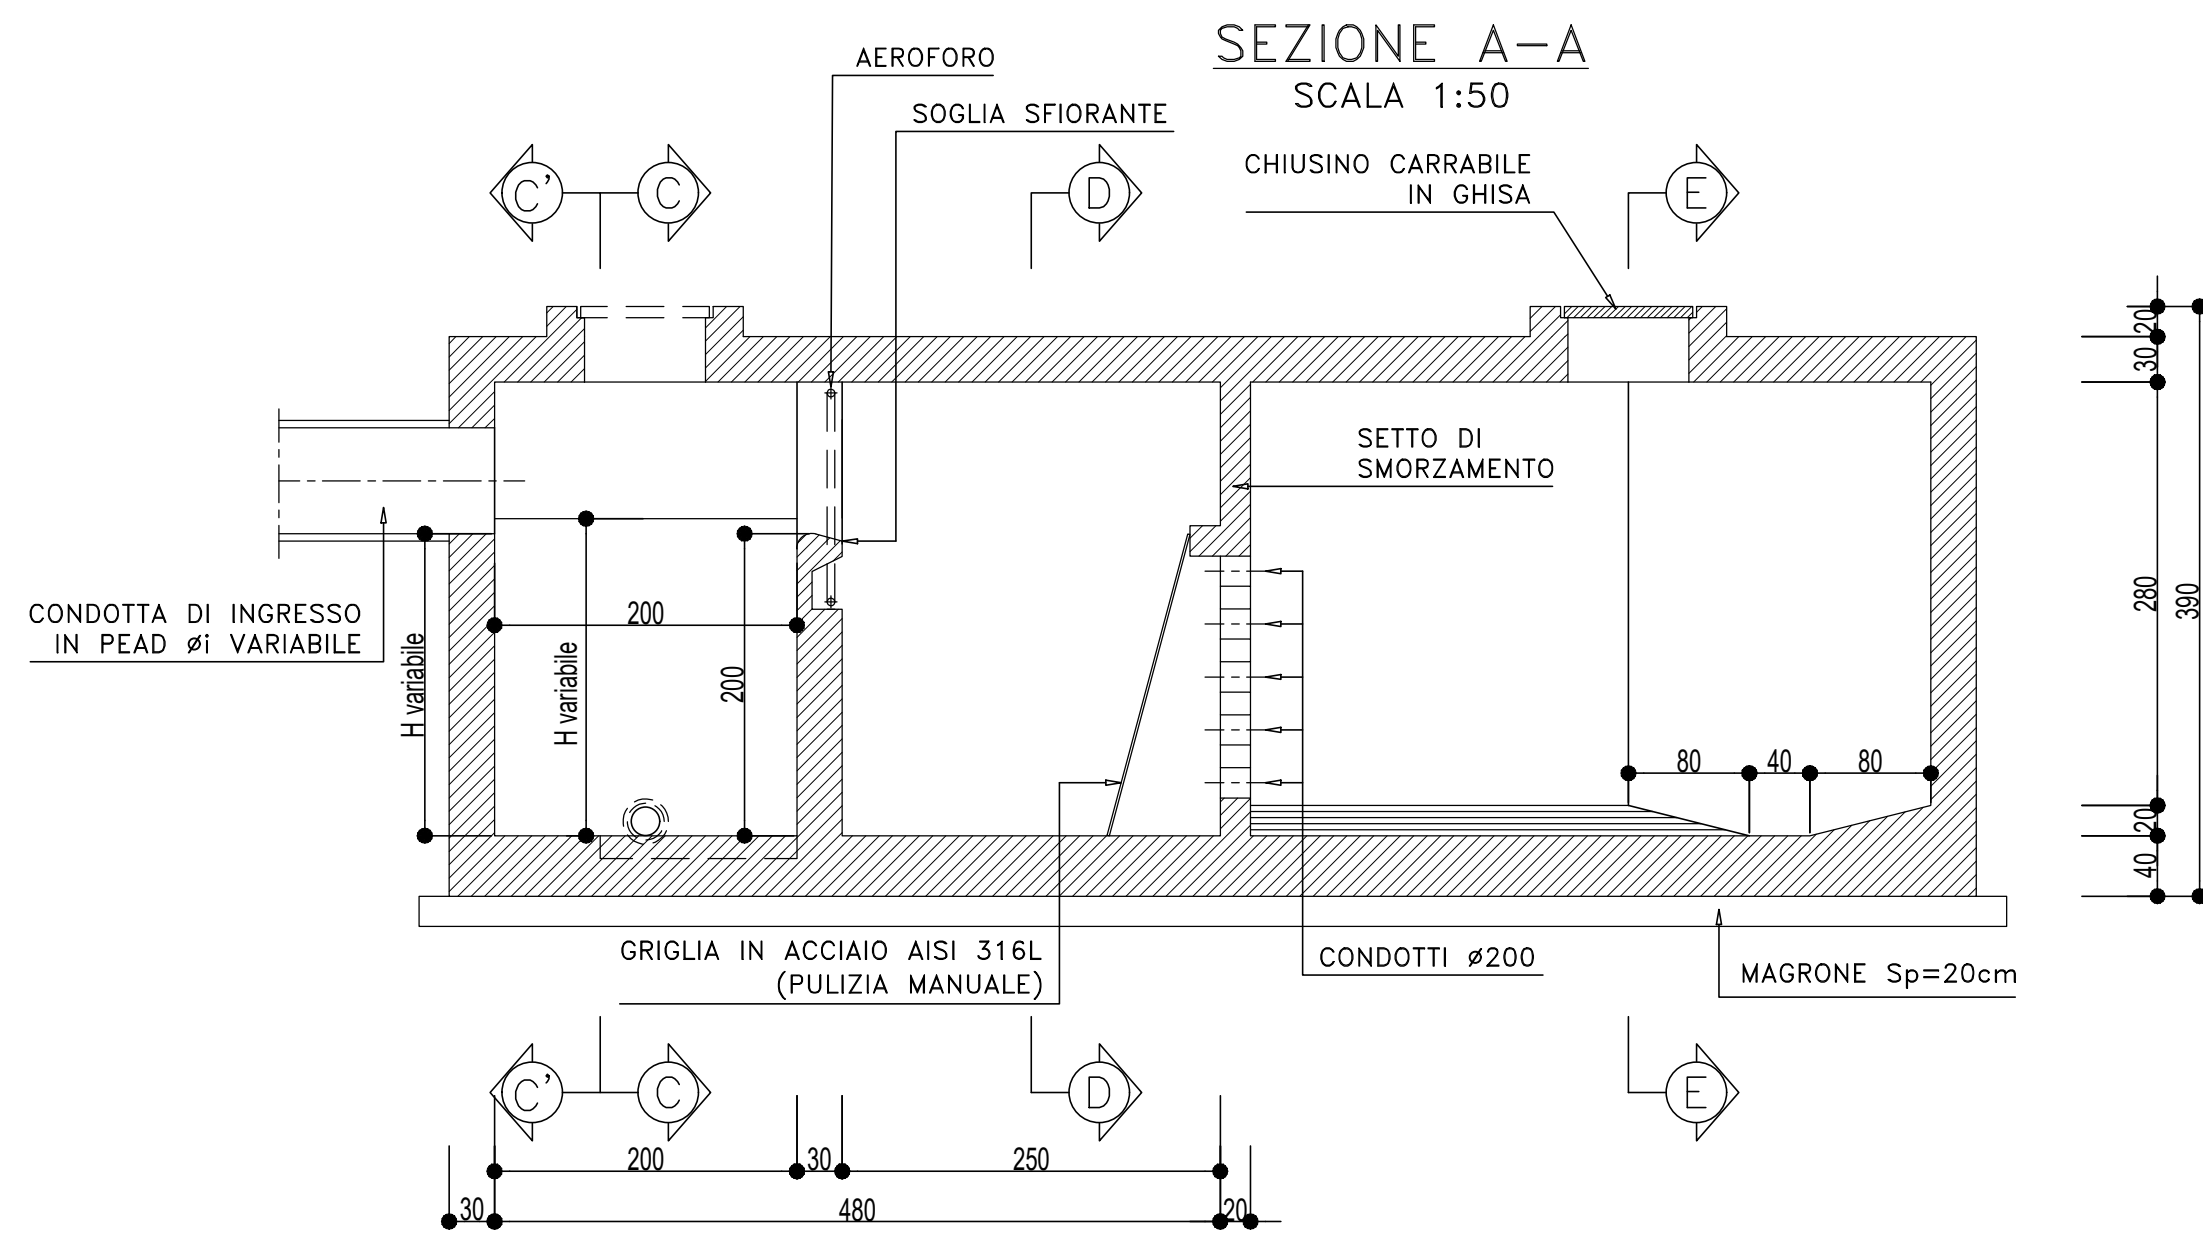
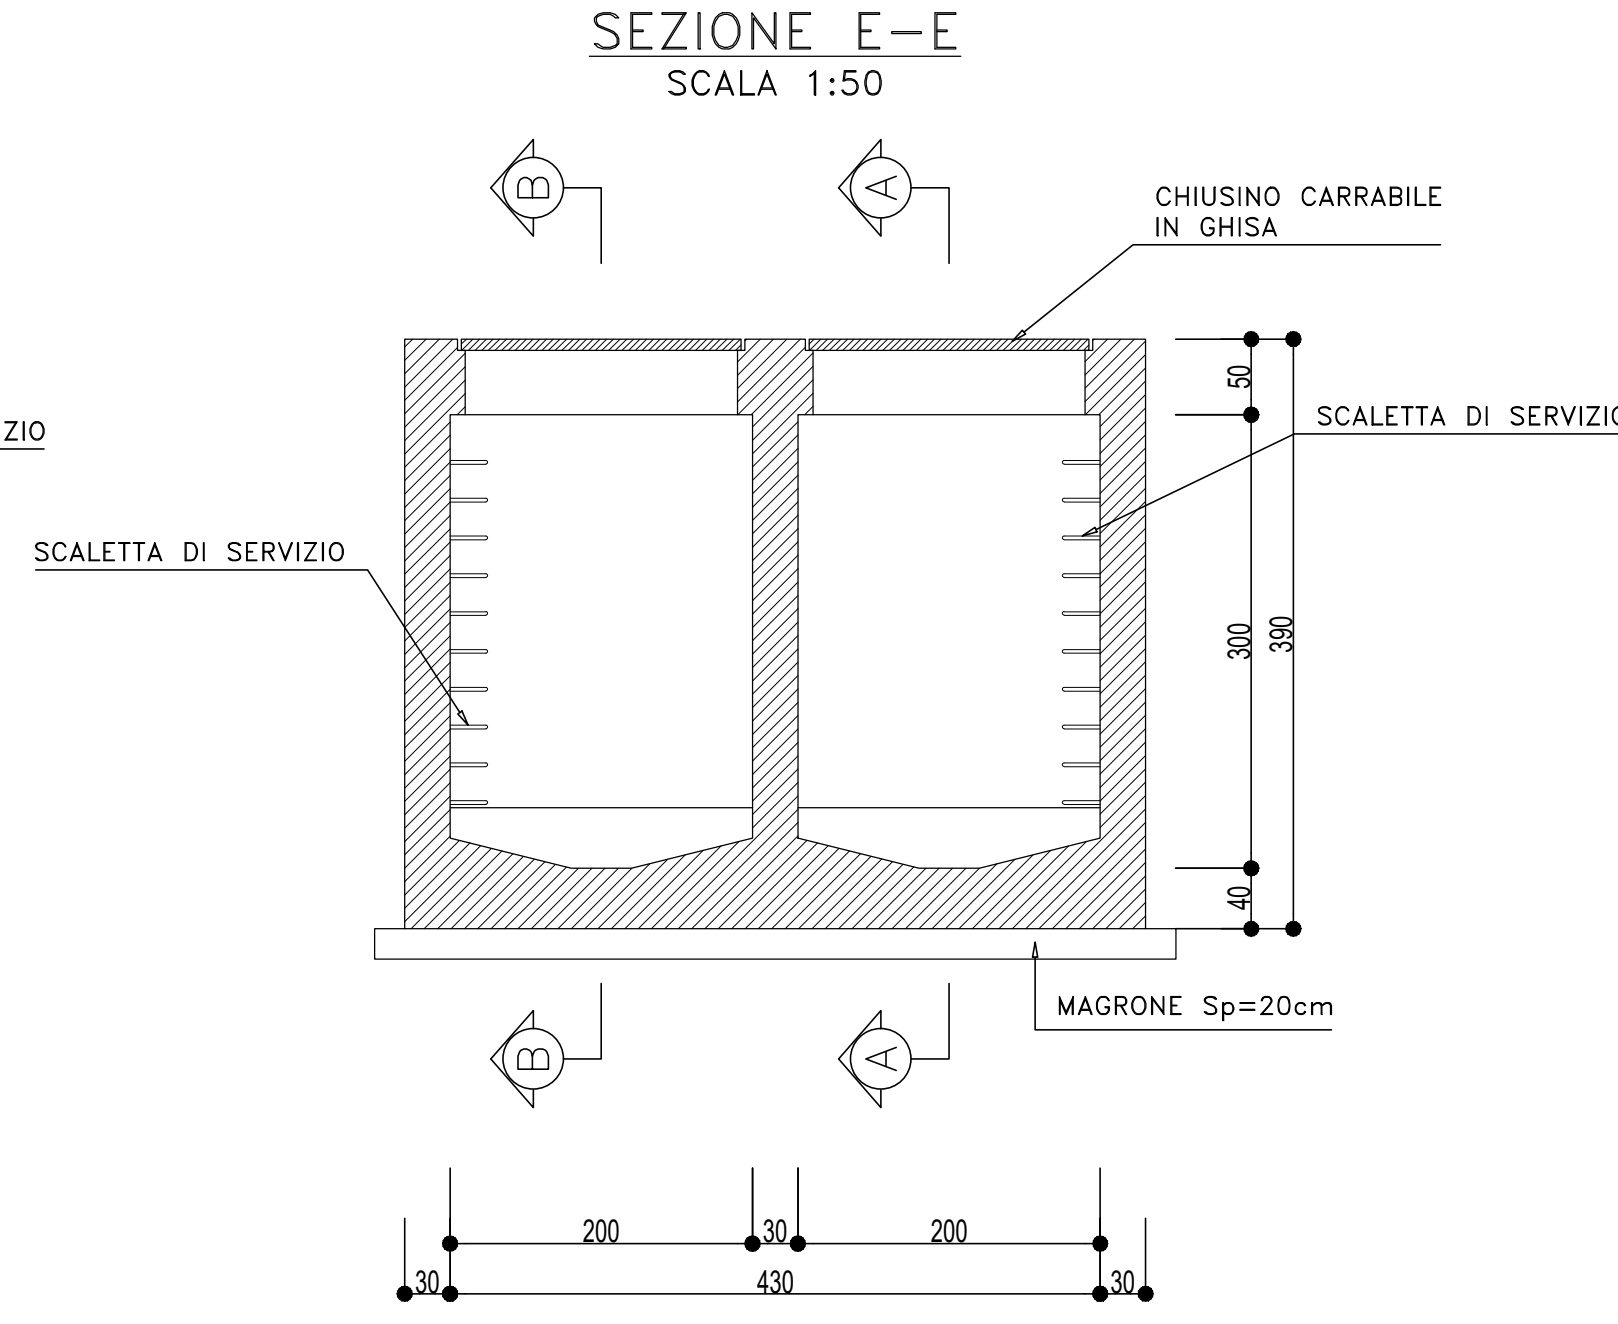
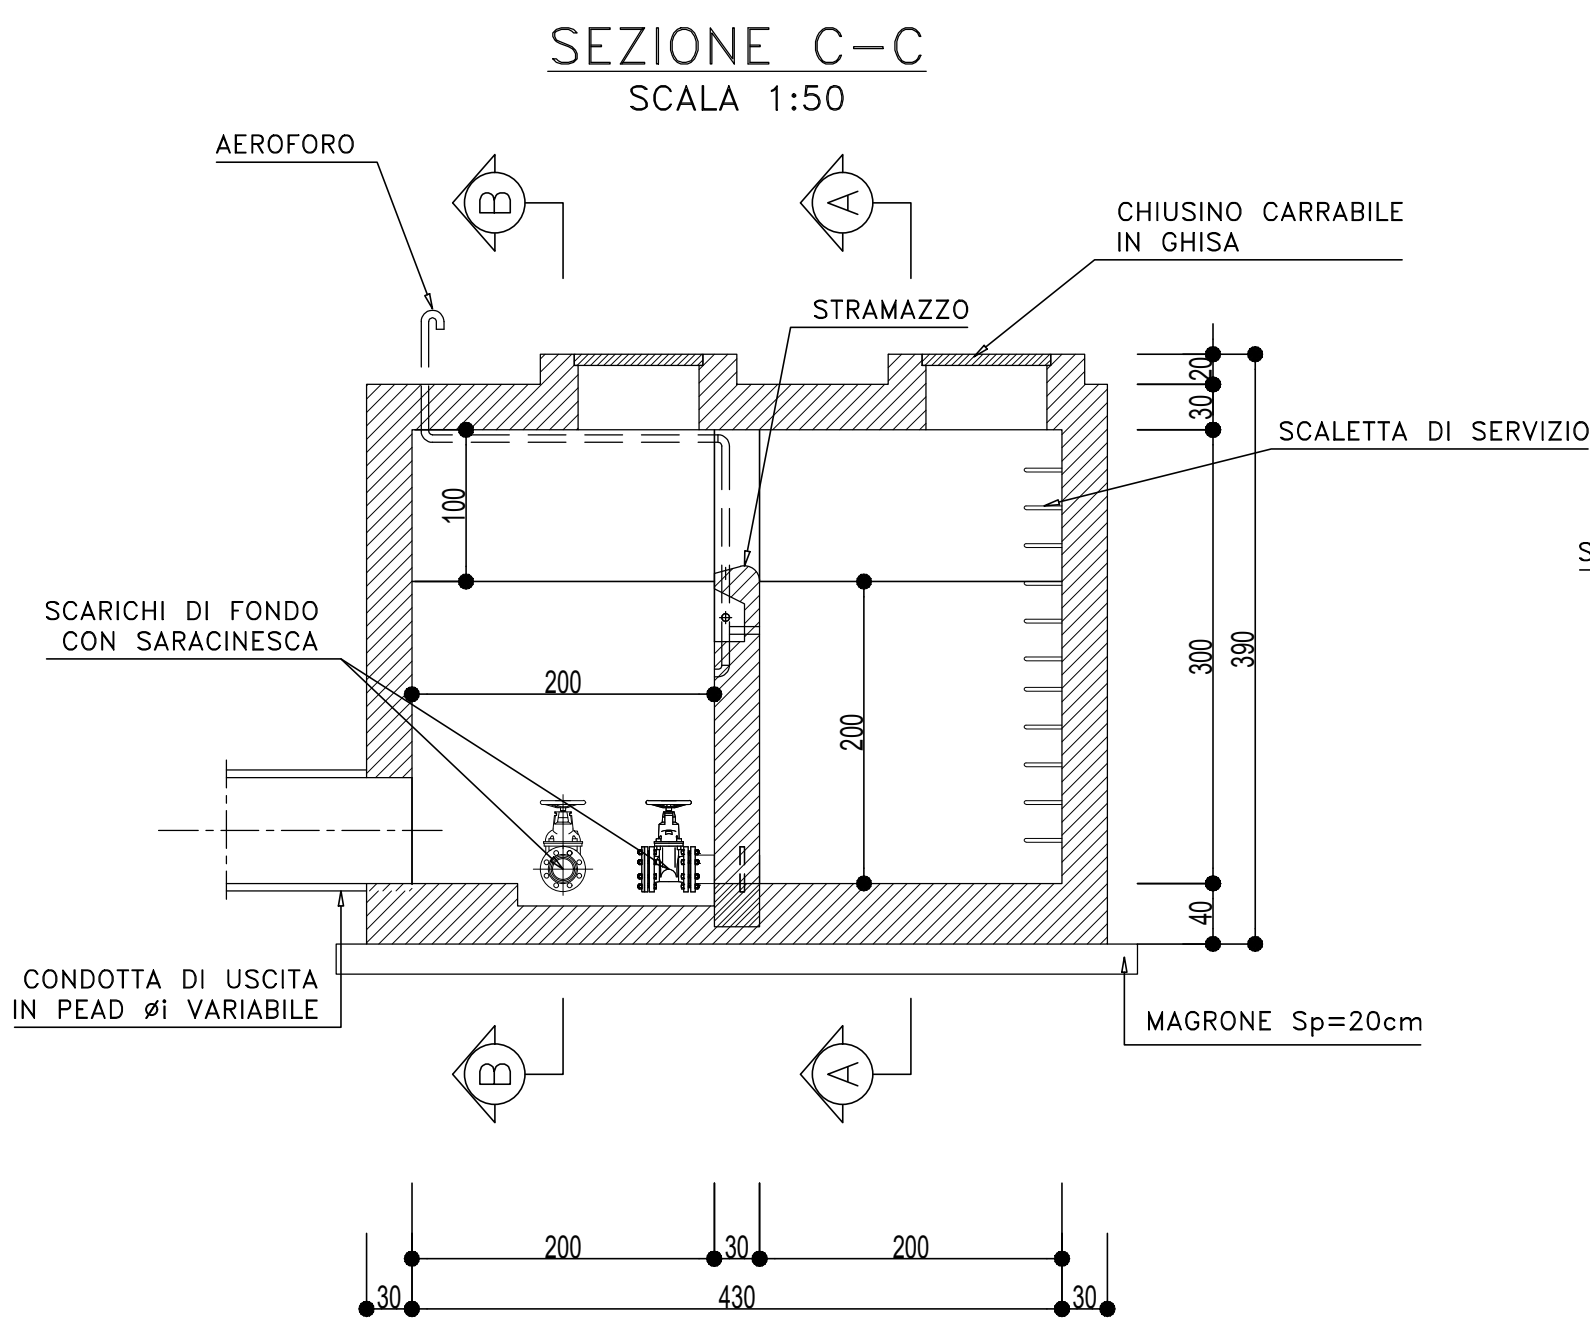


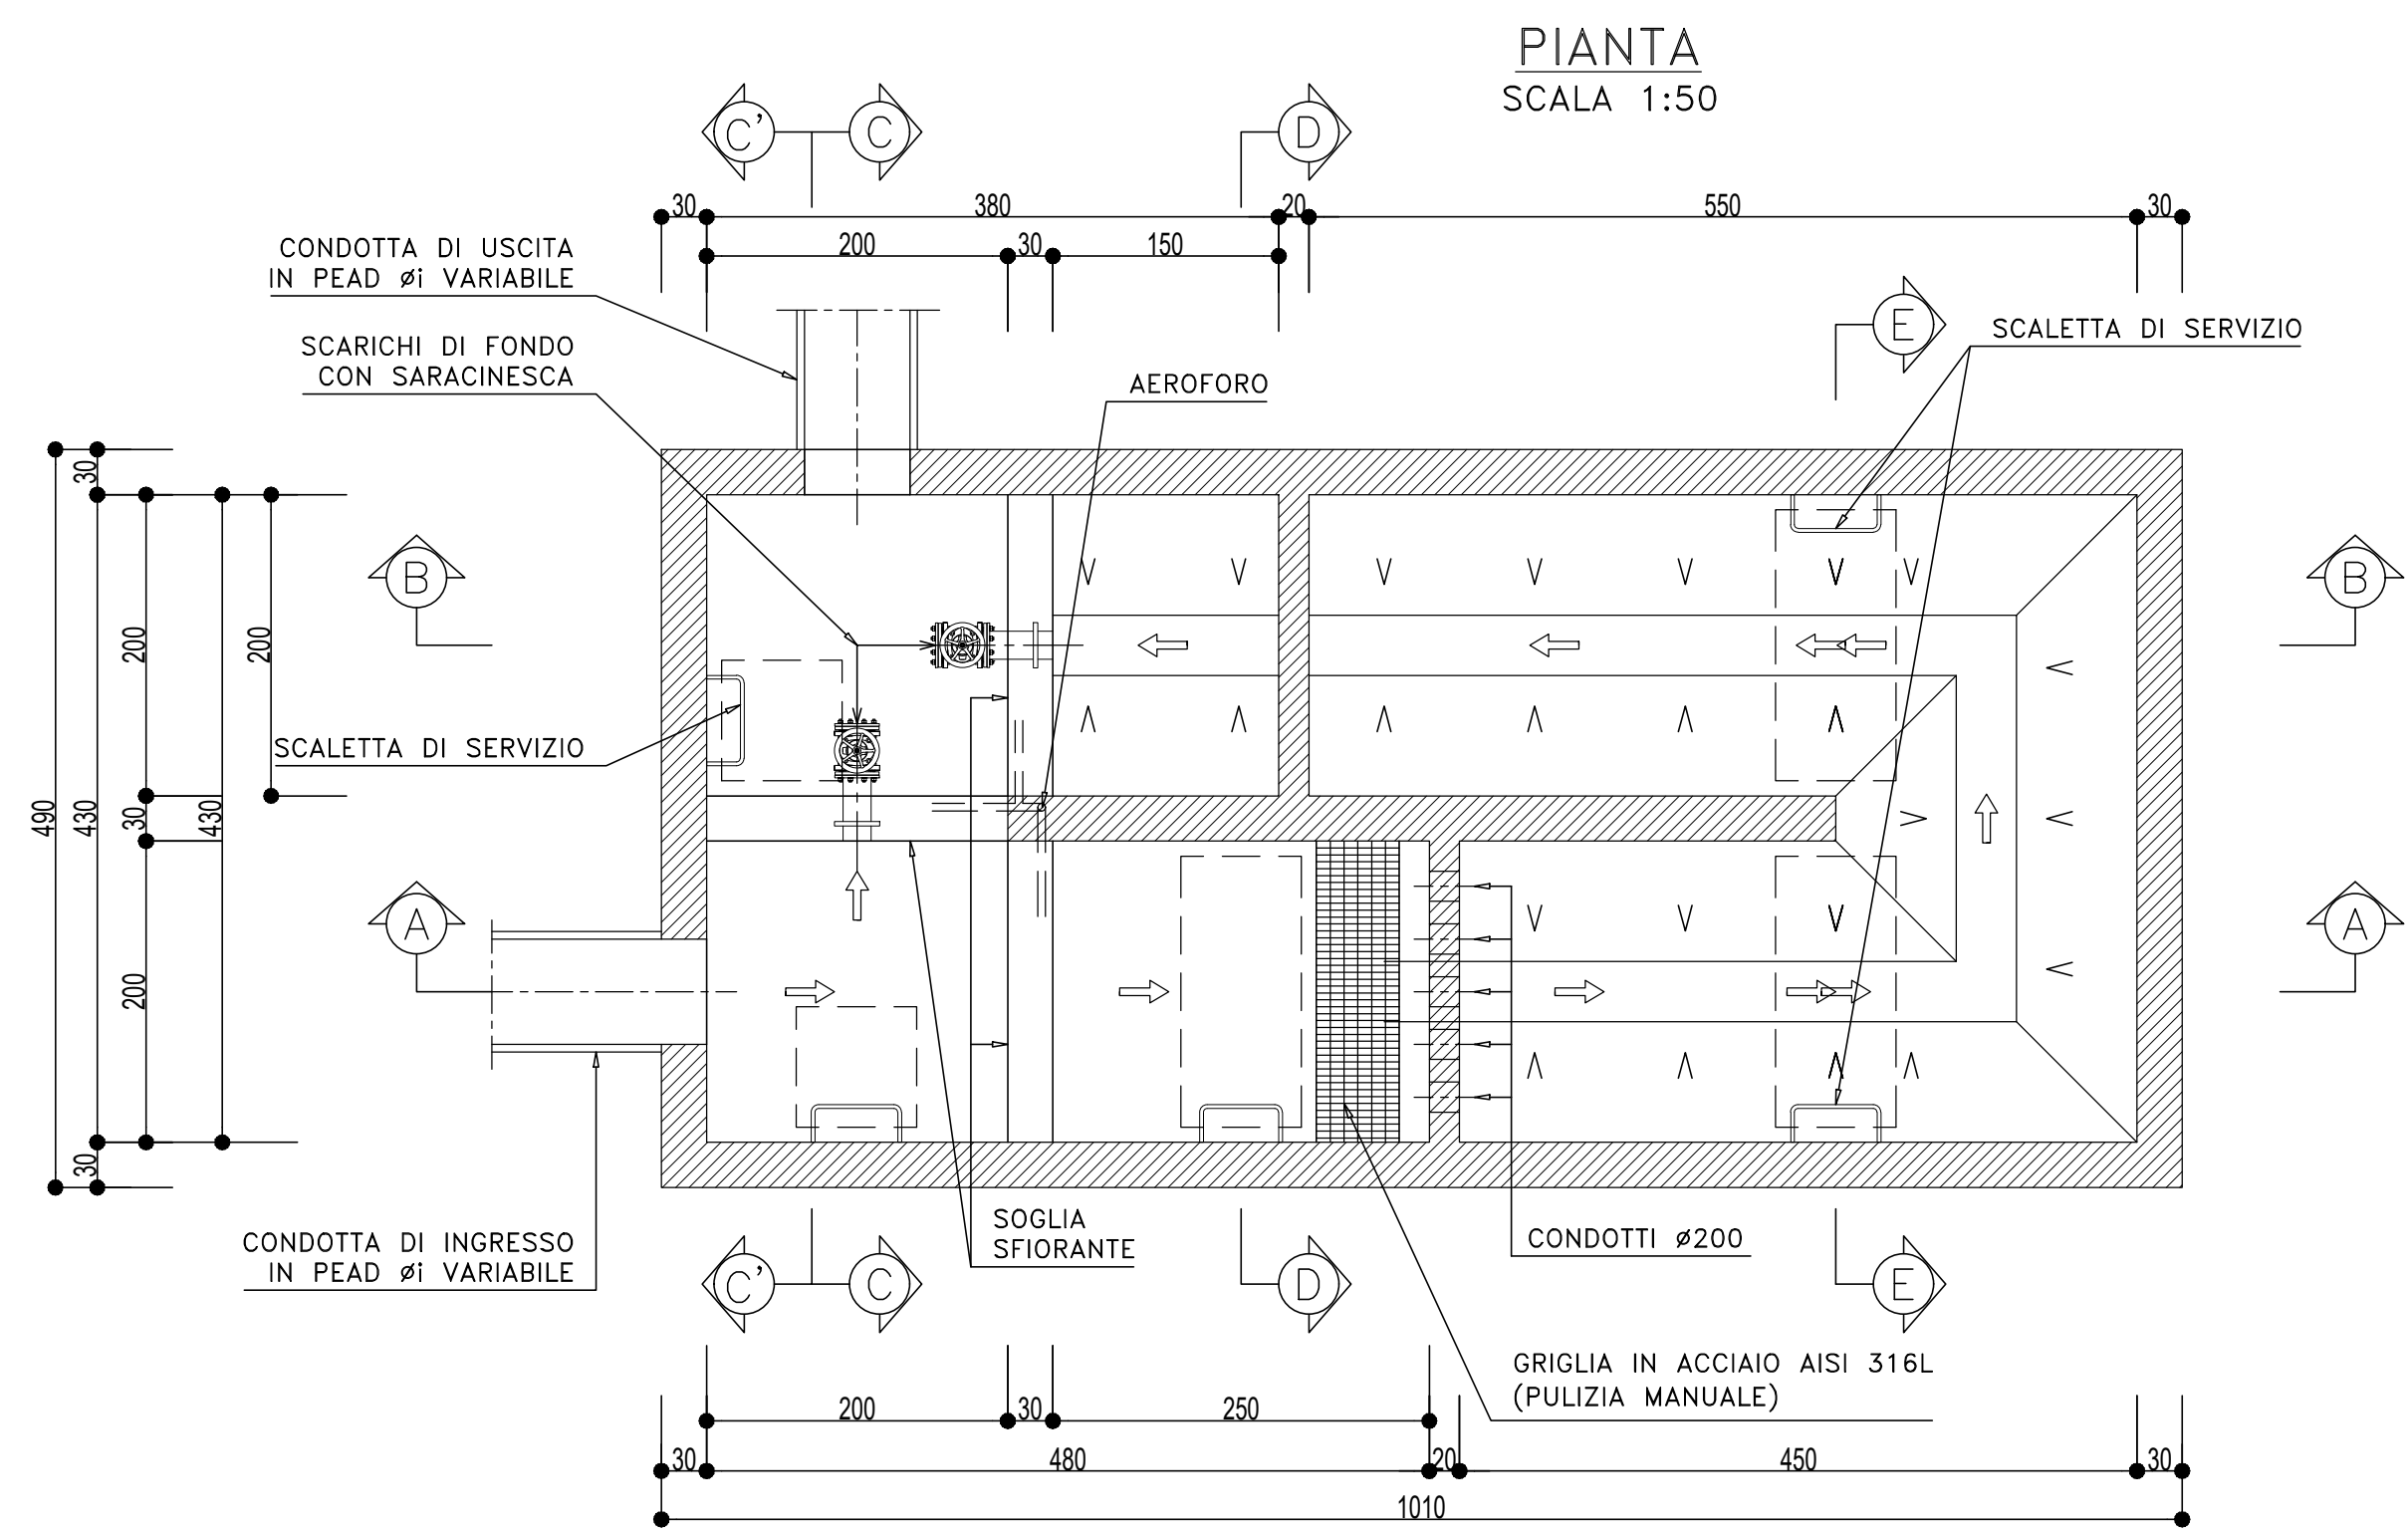

anas
GRUPPO FS ITALIANE
Direzione Progettazione e Realizzazione Lavori

S.G.C. E78 GROSSETO-FANO
Tratto Siena Bettolle (A1)
Adeguamento a 4 corsie del tratto Siena-Ruffolo (Lotto 0)

PROGETTO DEFINITIVO

cod. FI-81

R.T.I. di PROGETTAZIONE: Mandataria Mandante



PROGETTISTI:
Ing. Riccardo Formichi - Pro Iter srl (integratore prestazioni specialistiche)
Ordine Ing. di Milano n. 18045
Ing. Riccardo Formichi - Pro Iter srl
Ordine Ing. di Milano n. 18045
IL GEOLOGO
Dott. Geol. Massimo Mazzanarica - Pro Iter srl
Albo Geol. Lombardia n. 4762
COORDINATORE PER LA SICUREZZA IN FASE DI PROGETTAZIONE
Ing. Enrico Morotti - Crea srl
Ordine Ing. di Milano n. 16257
VISTO IL RESP. DEL PROCEDIMENTO
Ing. Raffaele Franco Carso



03 - Idrologia ed Idraulica
03.02 - Sistema di drenaggio e Presidio del Corpo Stradale
Vasche di trattamento acque di piattaforma - Piante, Sezioni - Tav. 2

CODICE PROGETTO	NOME FILE	REVISIONE	SCALA
PROGETTO	T00D02IDR0102A.pdf		
PROG.	Uv. PROG. N. PROG.		
D			
C			
B			
A			
REV.	DESCRIZIONE	DATA	REDDATO VERIFICATO APPROVATO