



ASSE GROSSETO-FANO PROFILO LONGITUDINALE ASSE O

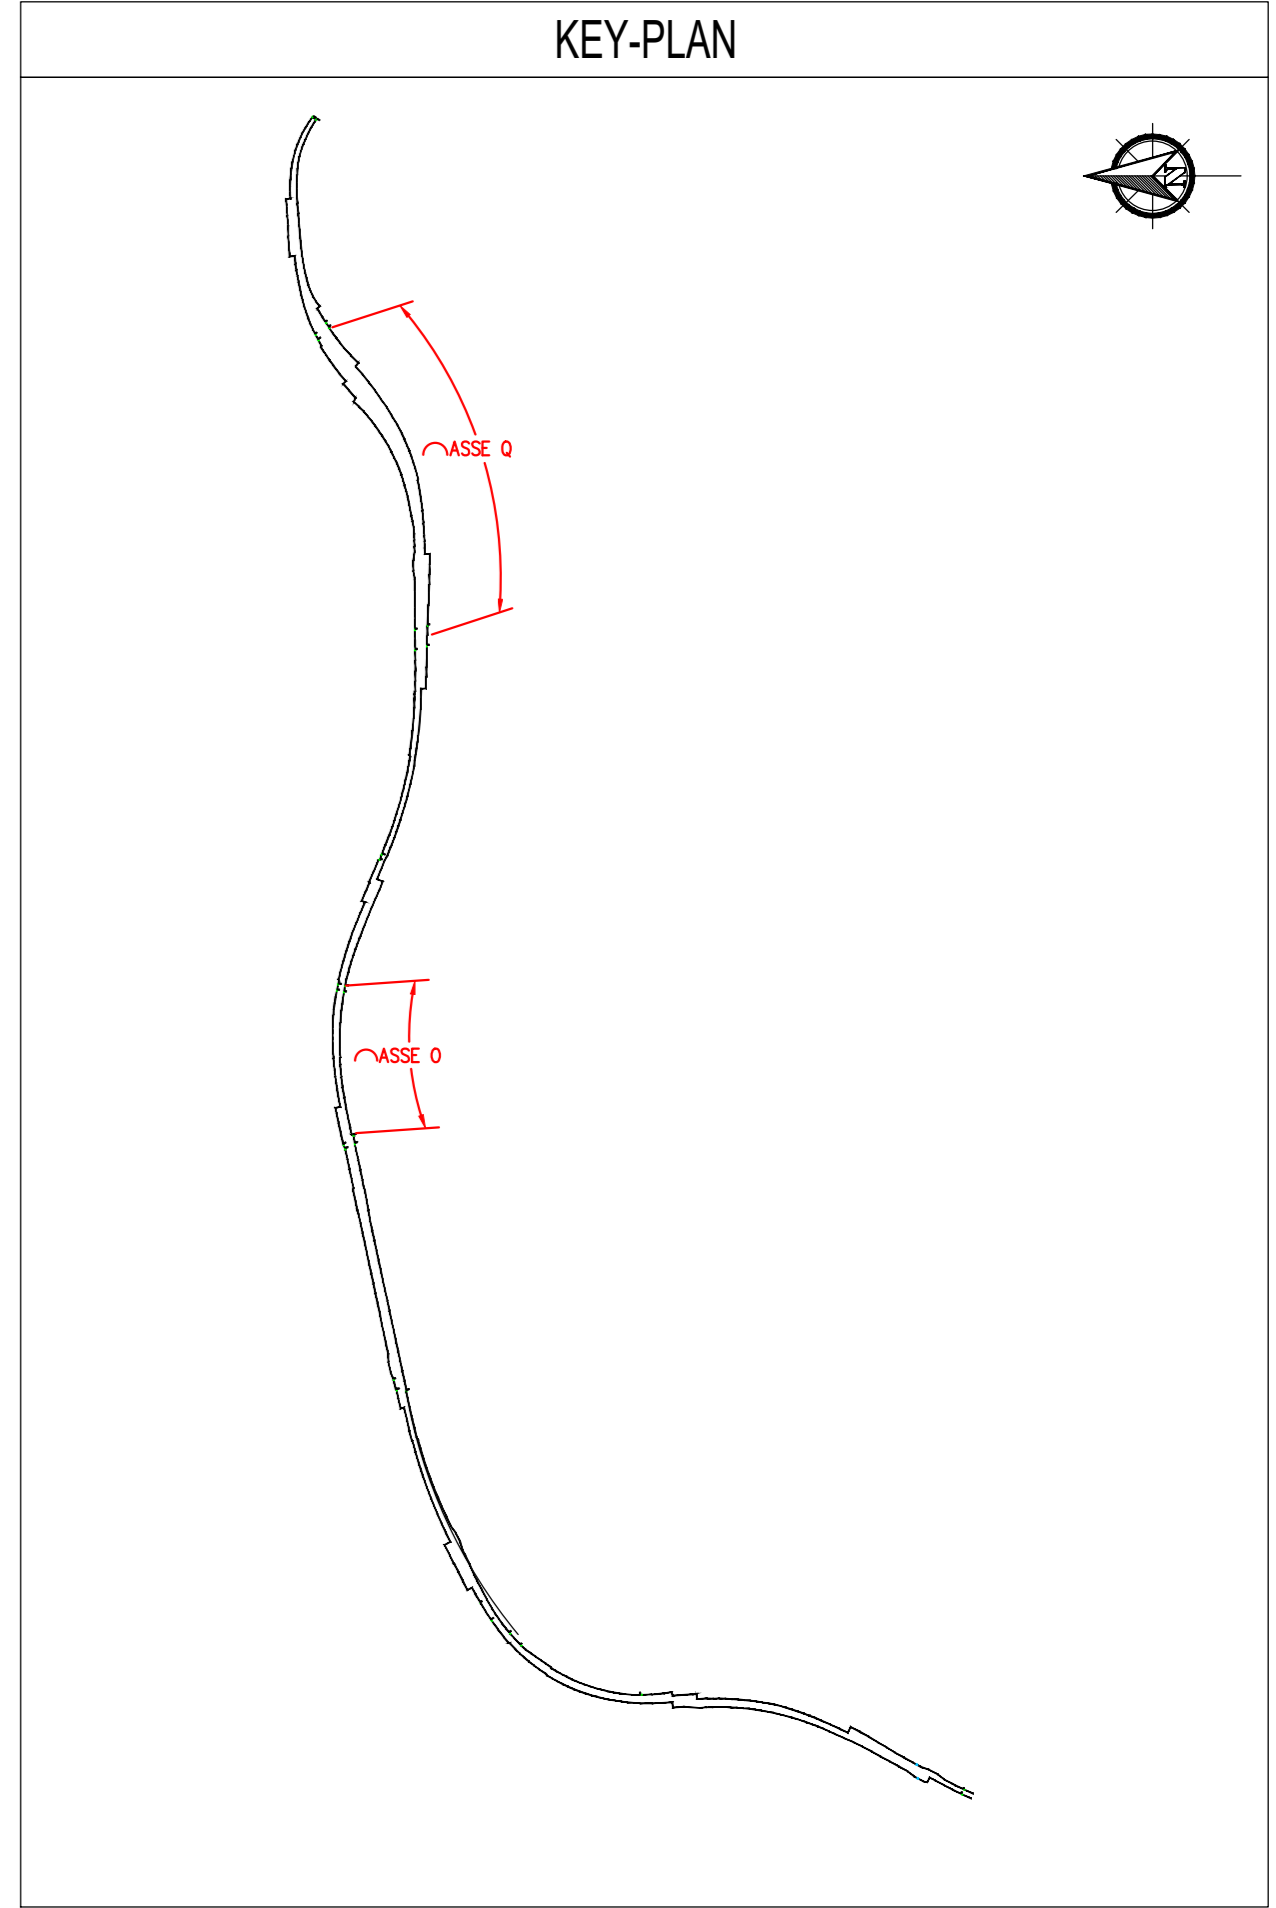

ASSE GROSSETO-FANO PROFILO LONGITUDINALE ASSE Q

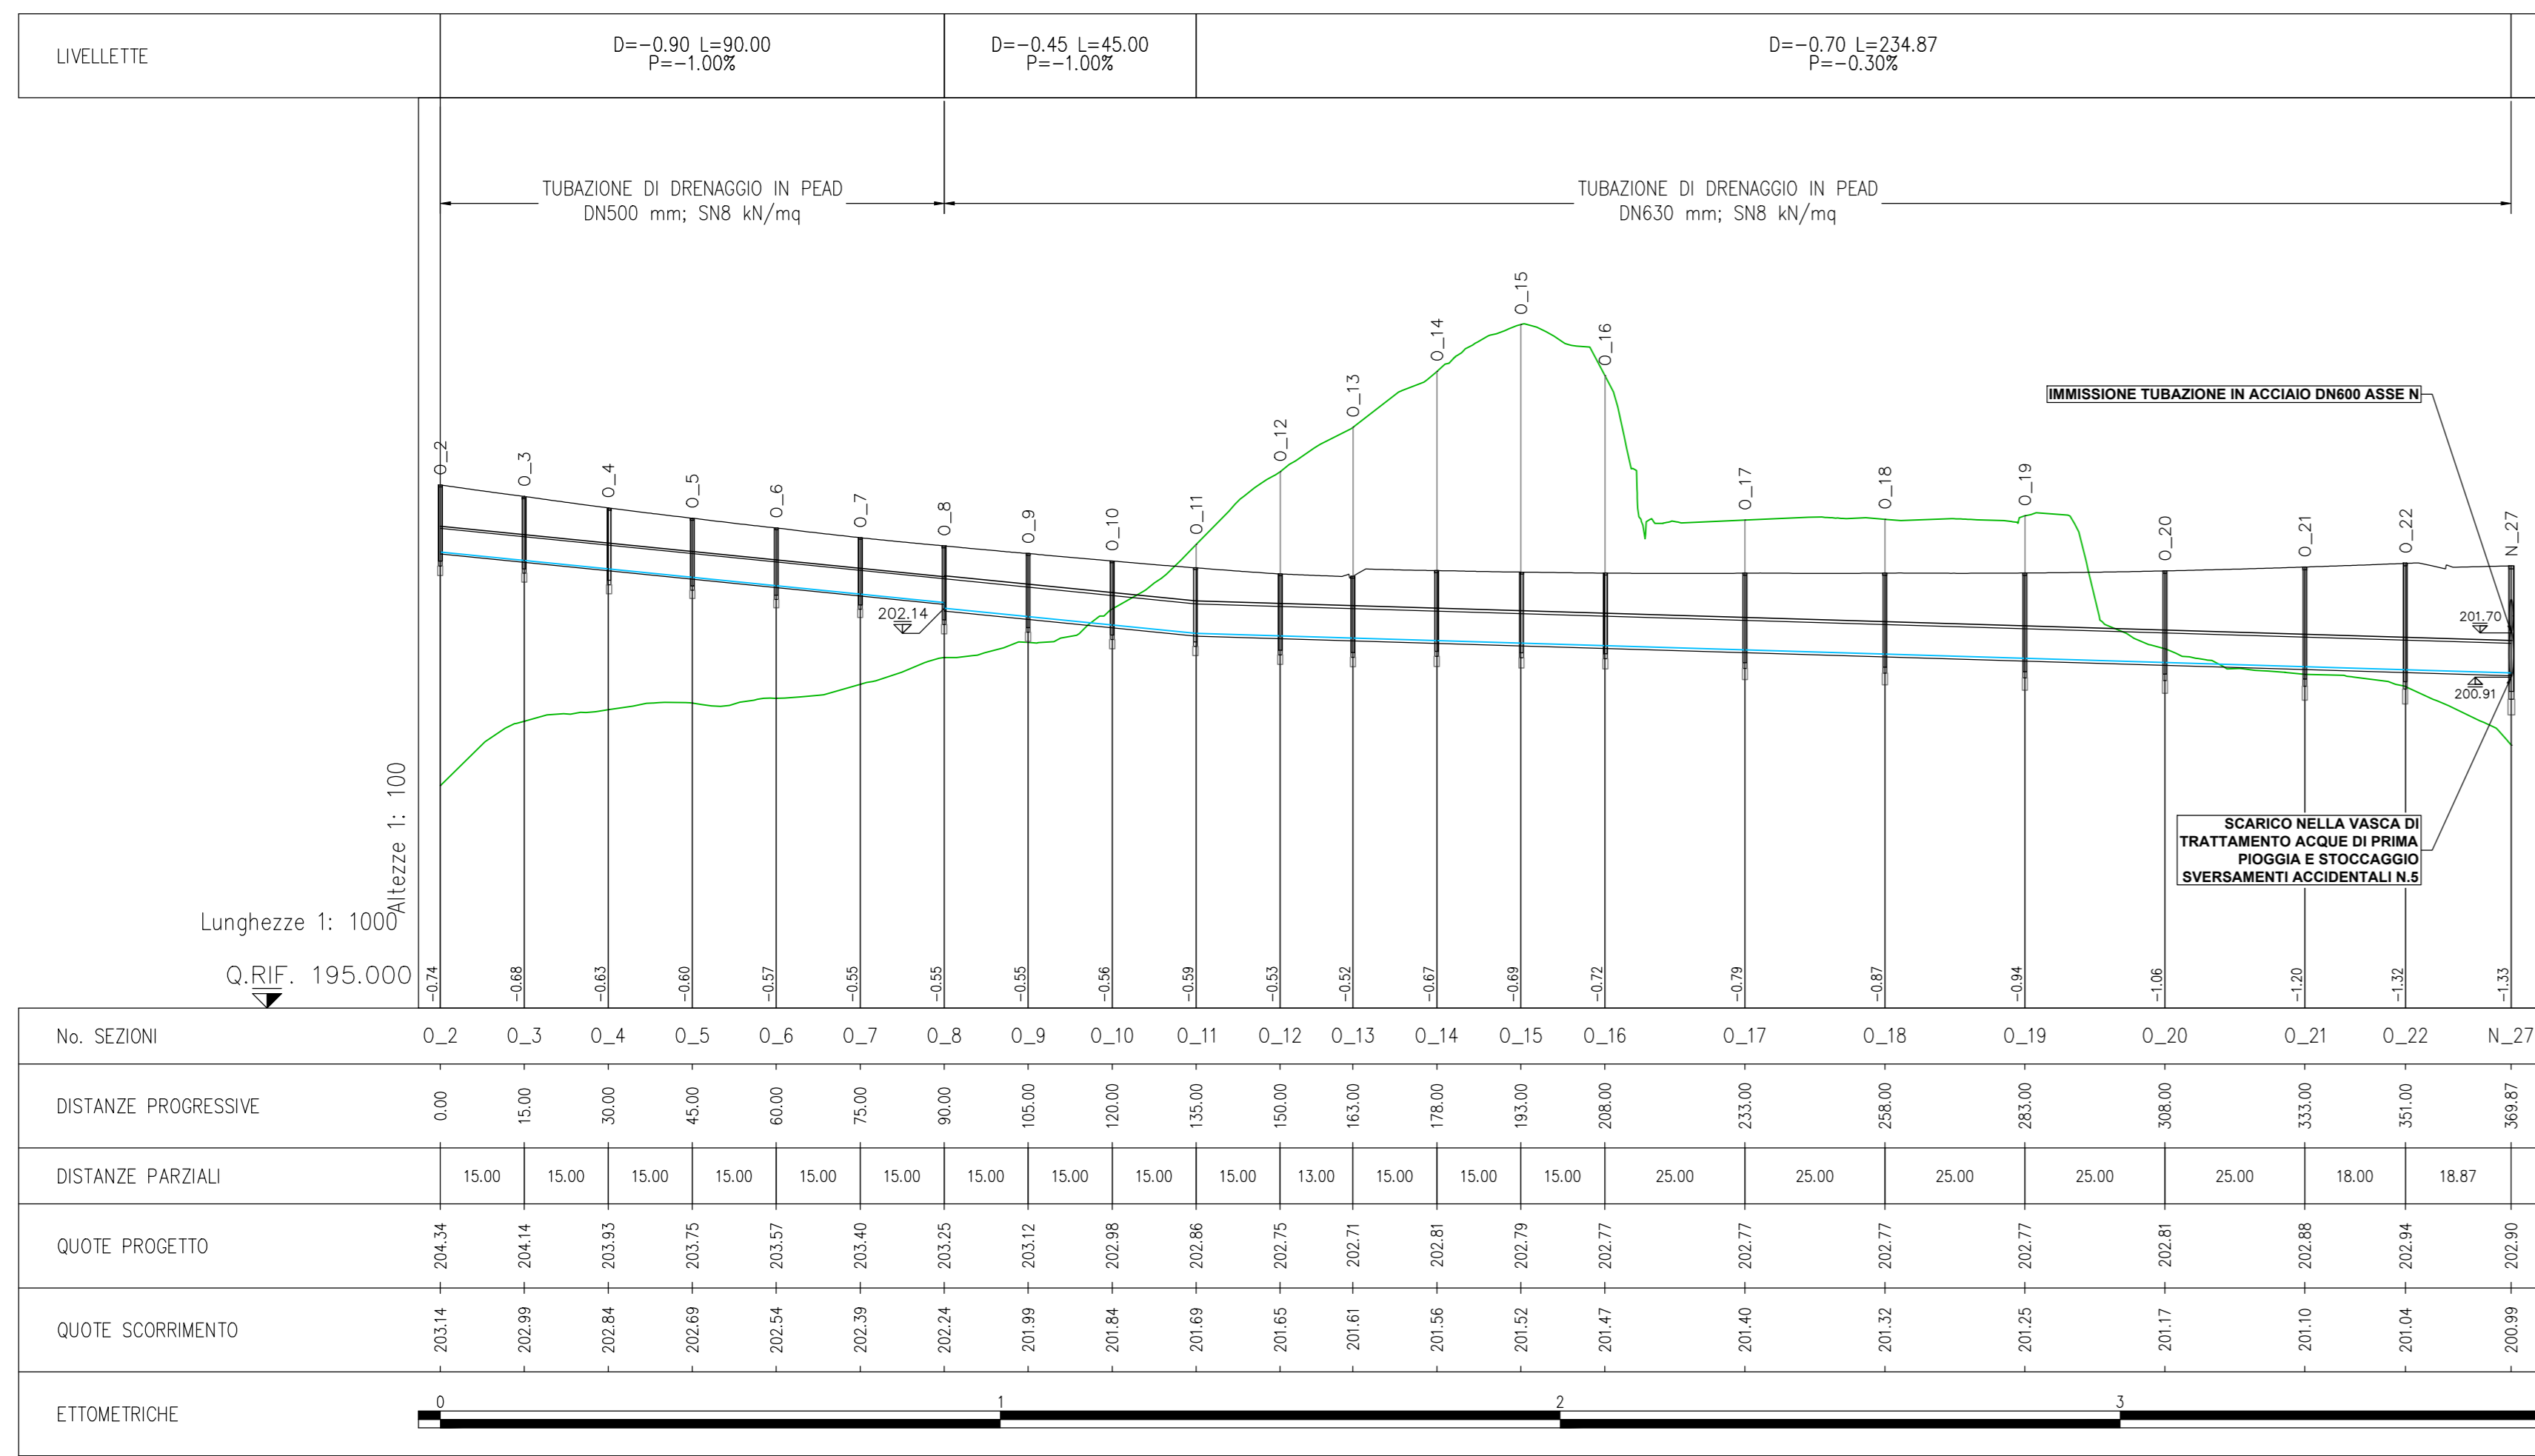

anas GRUPPO FS ITALIANE Direzione Progettazione e Realizzazione Lavori

S.G.C. E78 GROSSETO-FANO
Tratto Siena Bettolle (A1)
Adeguamento a 4 corsie del tratto Siena-Ruffolo (Lotto 0)

PROGETTO DEFINITIVO COD. FI-81

R.T.I. di PROGETTAZIONE: Mandataria Mandante

PROGETTISTI:
Ing. Riccardo Formichi - Pro. Ter. srl (Integratore prestazioni specialistiche)
Ordine Ing. di Milano n. 18045
Ing. Riccardo Formichi - Pro. Ter. srl
Ordine Ing. di Milano n. 18045

IL GEOLOGO:
Dott. Gian Massimo Mazzanti - Pro. Ter. srl
Albo Geol. Lombardia n. 4762

COORDINATORE PER LA SICUREZZA IN FASE DI PROGETTAZIONE:
Ing. Enrico Martelli - Enevica srl
Ordine Ing. di Milano n. 16237

VISTO IL RESP. DEL PROCEDIMENTO:
Ing. Raffaele Franco Corso

03 - Idrologia ed Idraulica
03.02 - Sistema di drenaggio e Presidio del Corpo Stradale
Asse Grosseto-Fano: Profili longitudinali condotte - Tav. 4

PROGETTO	UV. PROG.	N. PROG.	REVISIONE	SCALA	
D					
C					
B	Revisione per istruttoria ANAS	Maggio 2021	Galotti	Basio	Formichi
A	Emissione	Ottobre 2020	Galotti	Basio	Formichi
REV.	DESCRIZIONE	DATA	REDATTO	VERIFICATO	APPROVATO