

LIVELLETTA	D=5.25 L=175.00 P=7.00%		D=2.10 L=30.00 P=7.00%		D=1.84 L=41.00 P=4.50%		D=0.80 L=40.00 P=2.00%		D=0.07 L=52.00 P=3.50%						
	TUBAZIONE DI DRENAGGIO IN ACCIAIO DN400 mm					TUBAZIONE DI DRENAGGIO IN PEAD DN500 mm: SN8 kN/mq									
No. SEZIONI	SR_L1	SR_L2	SR_L3	SR_L4	SR_L5	SR_L6	SR_L7	SR_L8	SR_L9	SR_L10	SR_L11	SR_L12	SR_L13	SR_L14	SR_L15
DISTANZE PROGRESSIVE	0.00	15.00	30.00	45.00	60.00	75.00	88.00	102.00	118.00	133.00	145.00	159.00	174.00	199.00	224.00
DISTANZE PARZIALI	15.00	15.00	15.00	15.00	15.00	13.00	14.00	16.00	15.00	12.00	14.00	15.00	25.00	25.00	
QUOTE PROGETTO	207.56	206.72	205.78	204.71	203.54	202.41	201.44	200.39	199.29	198.59	198.03	197.38	196.82	196.20	195.95
QUOTE SCORRIMENTO	200.10	199.65	199.20	198.75	198.30	197.85	197.40	196.95	196.50	196.05	195.60	195.15	194.70	194.25	193.80
ETTOMETRICHE															

LIVELLETTA

D=0.67 L=45.00
P=1.50%

D=1.20 L=30.00
P=4.00%

D=3.14 L=57.00
P=5.50%

TUBAZIONE DI DRENAGGIO IN PEAD
DN500 mm; SN8 kn/mq

Mezzetta 1: 100

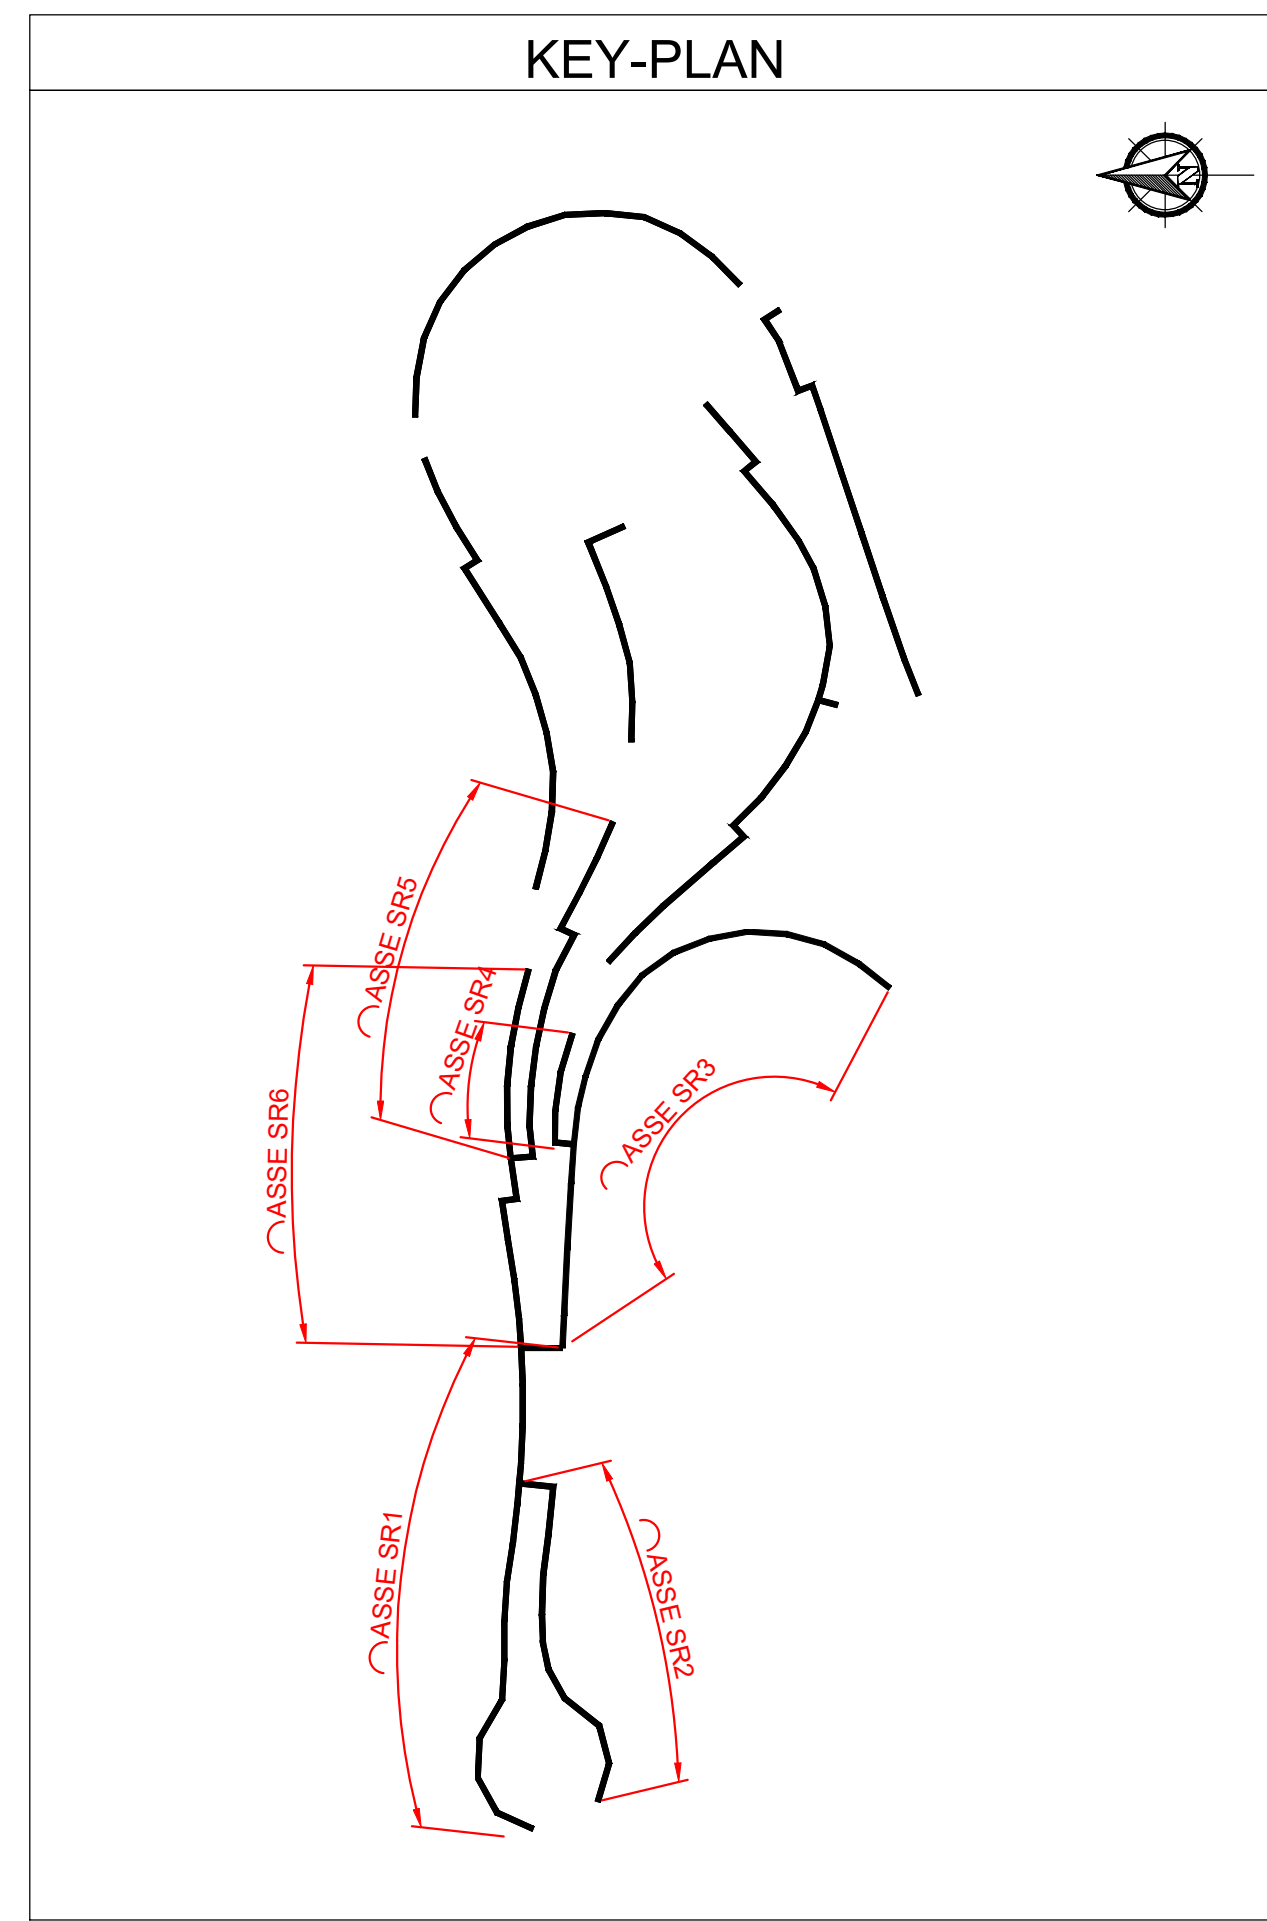
Lunghezza 1: 1000

Q RIF. 190.000

SCARICO NEL POZZETTO SRE_8

No. SEZIONI	SR_1	SR_2	SR_3	SR_4	SR_5	SR_6	SR_7	SR_8	SR_9	SR_10	SR_11	SR_12
DISTANZE PROGRESSIVE	0.00	15.00	30.00	45.00	60.00	75.00	90.00	105.00	120.00	135.00	150.00	165.00
DISTANZE PARZIALI	15.00	15.00	15.00	15.00	15.00	15.00	15.00	15.00	15.00	15.00	15.00	15.00
QUOTE PROGETTO	202.53	202.39	202.13	201.83	201.82	201.27	200.55	199.41	198.90	198.08	197.50	196.27
QUOTE SCORRIMENTO	201.31	201.09	200.69	200.64	200.01	199.41	198.50	197.76	196.90	196.27	195.10	194.27
ETTOMETRICHE	0	1	2	3	4	5	6	7	8	9	10	11

LIVELLETTA	D=0.45 L=30.00 P=1.50%	D=0.90 L=30.00 P=3.00%	D=0.72 L=36.00 P=2.00%	D=0.13 L=26.00 P=0.50%
	TUBAZIONE DI DRENAGGIO IN PEAD DN500 mm; SN8 kN/mq	TUBAZIONE DI DRENAGGIO IN PEAD DN630 mm; SN8 kN/mq		
	IMMISSIONE COLLETTORI PEAD DN1 kN/mq DN 600 ASSE SRS		COLLETTORE IN ARRIVO DAL POZZETTO SRS_14	
			SCARICO VERSO IL POZZETTO SRS_16	
No. SEZIONI	1.00	1.00	1.00	1.00
DISTANZE PROGRESSIVE	15.00	15.00	15.00	15.00
DISTANZE PARZIALI	15.00	15.00	15.00	15.00
QUOTE PROGETTO	199.54	199.11	198.83	198.44
QUOTE SCORRIMENTO	197.81	197.37	197.06	196.75
ETTOMETRICHE	197.81	197.37	197.06	196.75

[illegible]

LIVELLETTTE	D=0.46 L=46.00 P=1.00%		D=0.69 L=23.00 P=3.00%		D=0.50 L=25.00 P=2.00%		D=0.47 L=47.00 P=1.00%	
TUBAZIONE DI DRENAGGIO IN PEAD DN500 mm; SN8 kN/mq TUBAZIONE PASSANTE IN ARRIVO DAL POZZETTO SR1_19 VERSO IL POZZETTO SR1_10 Lunghezze 1: 100 Q.RIF. 190.000								
No. SEZIONI	SR1_1 190.77 190.00 0.00 15.00 15.00 15.00 13.00 10.00 10.00 15.00 15.00 19.00 13.00							
DISTANZE PROGRESSIVE	0.00 15.00 30.00 45.00 60.00 70.00 85.00 100.00 115.00 130.00 145.00							
DISTANZE PARZIALI	15.00 15.00 15.00 13.00 10.00 10.00 15.00 15.00 19.00 13.00							
QUOTE PROGETTO	199.02 198.87 198.71 198.53 198.17 197.85 197.63 197.43 197.14 196.78 196.76							
QUOTE SCORRIMENTO	199.02 198.87 198.71 198.53 198.17 197.85 197.63 197.43 197.14 196.78 196.76							
ETTOMETRICHE	0 100 200 300 400 500 600 700 800 900 1000 1100 1200 1300 1400 1500							

LIVELLETTES		D=0.49 L=9.49m P=1.00%			
TUBAZIONE DI DRENAGGIO IN PEAD DN500 mm; SN6 kN/mq CONFLUENZA AL POZZETTO SR1, 13 MIS. COLLETTORI PEAD DN6 kN/mq; DN 600 ASSE SR5 SR4_1 SR4_2 SR4_3 SR4_4 SR4_13 156.67 156.27 155.13 Q.RIF. 190.000 Lunghezza 1: 1000 Altezza 1: 100					
No. SEZIONI	0.00	15.00	30.00	42.00	49.00
DISTANZE PROGRESSIVE	0.00	15.00	30.00	42.00	49.00
DISTANZE PARZIALI	15.00	15.00	12.00	7.00	
QUOTE PROGETTO	156.60	157.75	157.61	157.36	155.50
QUOTE SCORRIMENTO	156.60	157.75	157.36	157.36	155.50
ETTOMETRICHE	0				

anas GRUPPO FS ITALIANE		Direzione Progettazione e Realizzazione Lavori	
S.G.C. E78 GROSSETO-FANO Trotto Siena Bettolle (A1) Adeguamento a 4 corsie del tratto Siena-Ruffolo (Lotto 0)			
PROGETTO DEFINITIVO			COD. FI-81
R.T.I. di PROGETTAZIONE:		Mandatario	Mandante
PROGETTISTI: Ing. Riccardo Formichi – Pro Iter srl (Integratore prestazioni specialistiche) (Online Ing. di Milano n. 18045)			
Ing. Riccardo Formichi – Pro Iter srl (Online Ing. di Milano n. 18045)			
IL GEOLOGO Dott. Gualt. Massimo Mazzaracchia – Pro Iter srl (Alta Gualt. Lombardo n. 4762)			
COORDINATORE PER LA SICUREZZA IN FASE DI PROGETTAZIONE Ing. Enrico Moretti – Citeva s.p.a. (Online Ing. di Milano n. 16237)			
VISTO IL RESP. DEL PROCEDIMENTO Ing. Raffaele Franco Cario			
PROTOCOLLO	DATA		

03 - Idrologia ed Idraulica

03.02 - Revisione di drenaggio e Presidio del Corpo Stradale

Svincolo di "Ruffolo": profili longitudinali condotte - Tav. 1

CODICE PROGETTO		HOME FILE			REVISIONE	SCALA
PROGETTO	UV. PROG.	N. PROCL.	CODICE ELAB.			
D	0	0	T	0	0	1:1000/1:100
C						
B	Revisione per istruttoria ANAS			Maggio 2021	Galetti	Besio Formichi
A	Emissione			Ottobre 2020	Galetti	Besio Formichi
REV.	DESCRIZIONE	DATA	REDATTO	VERIFICATO	APPROVATO	