





SVINCOLO RUFFOLO - PROFILO LONGITUDINALE ASSE SR10

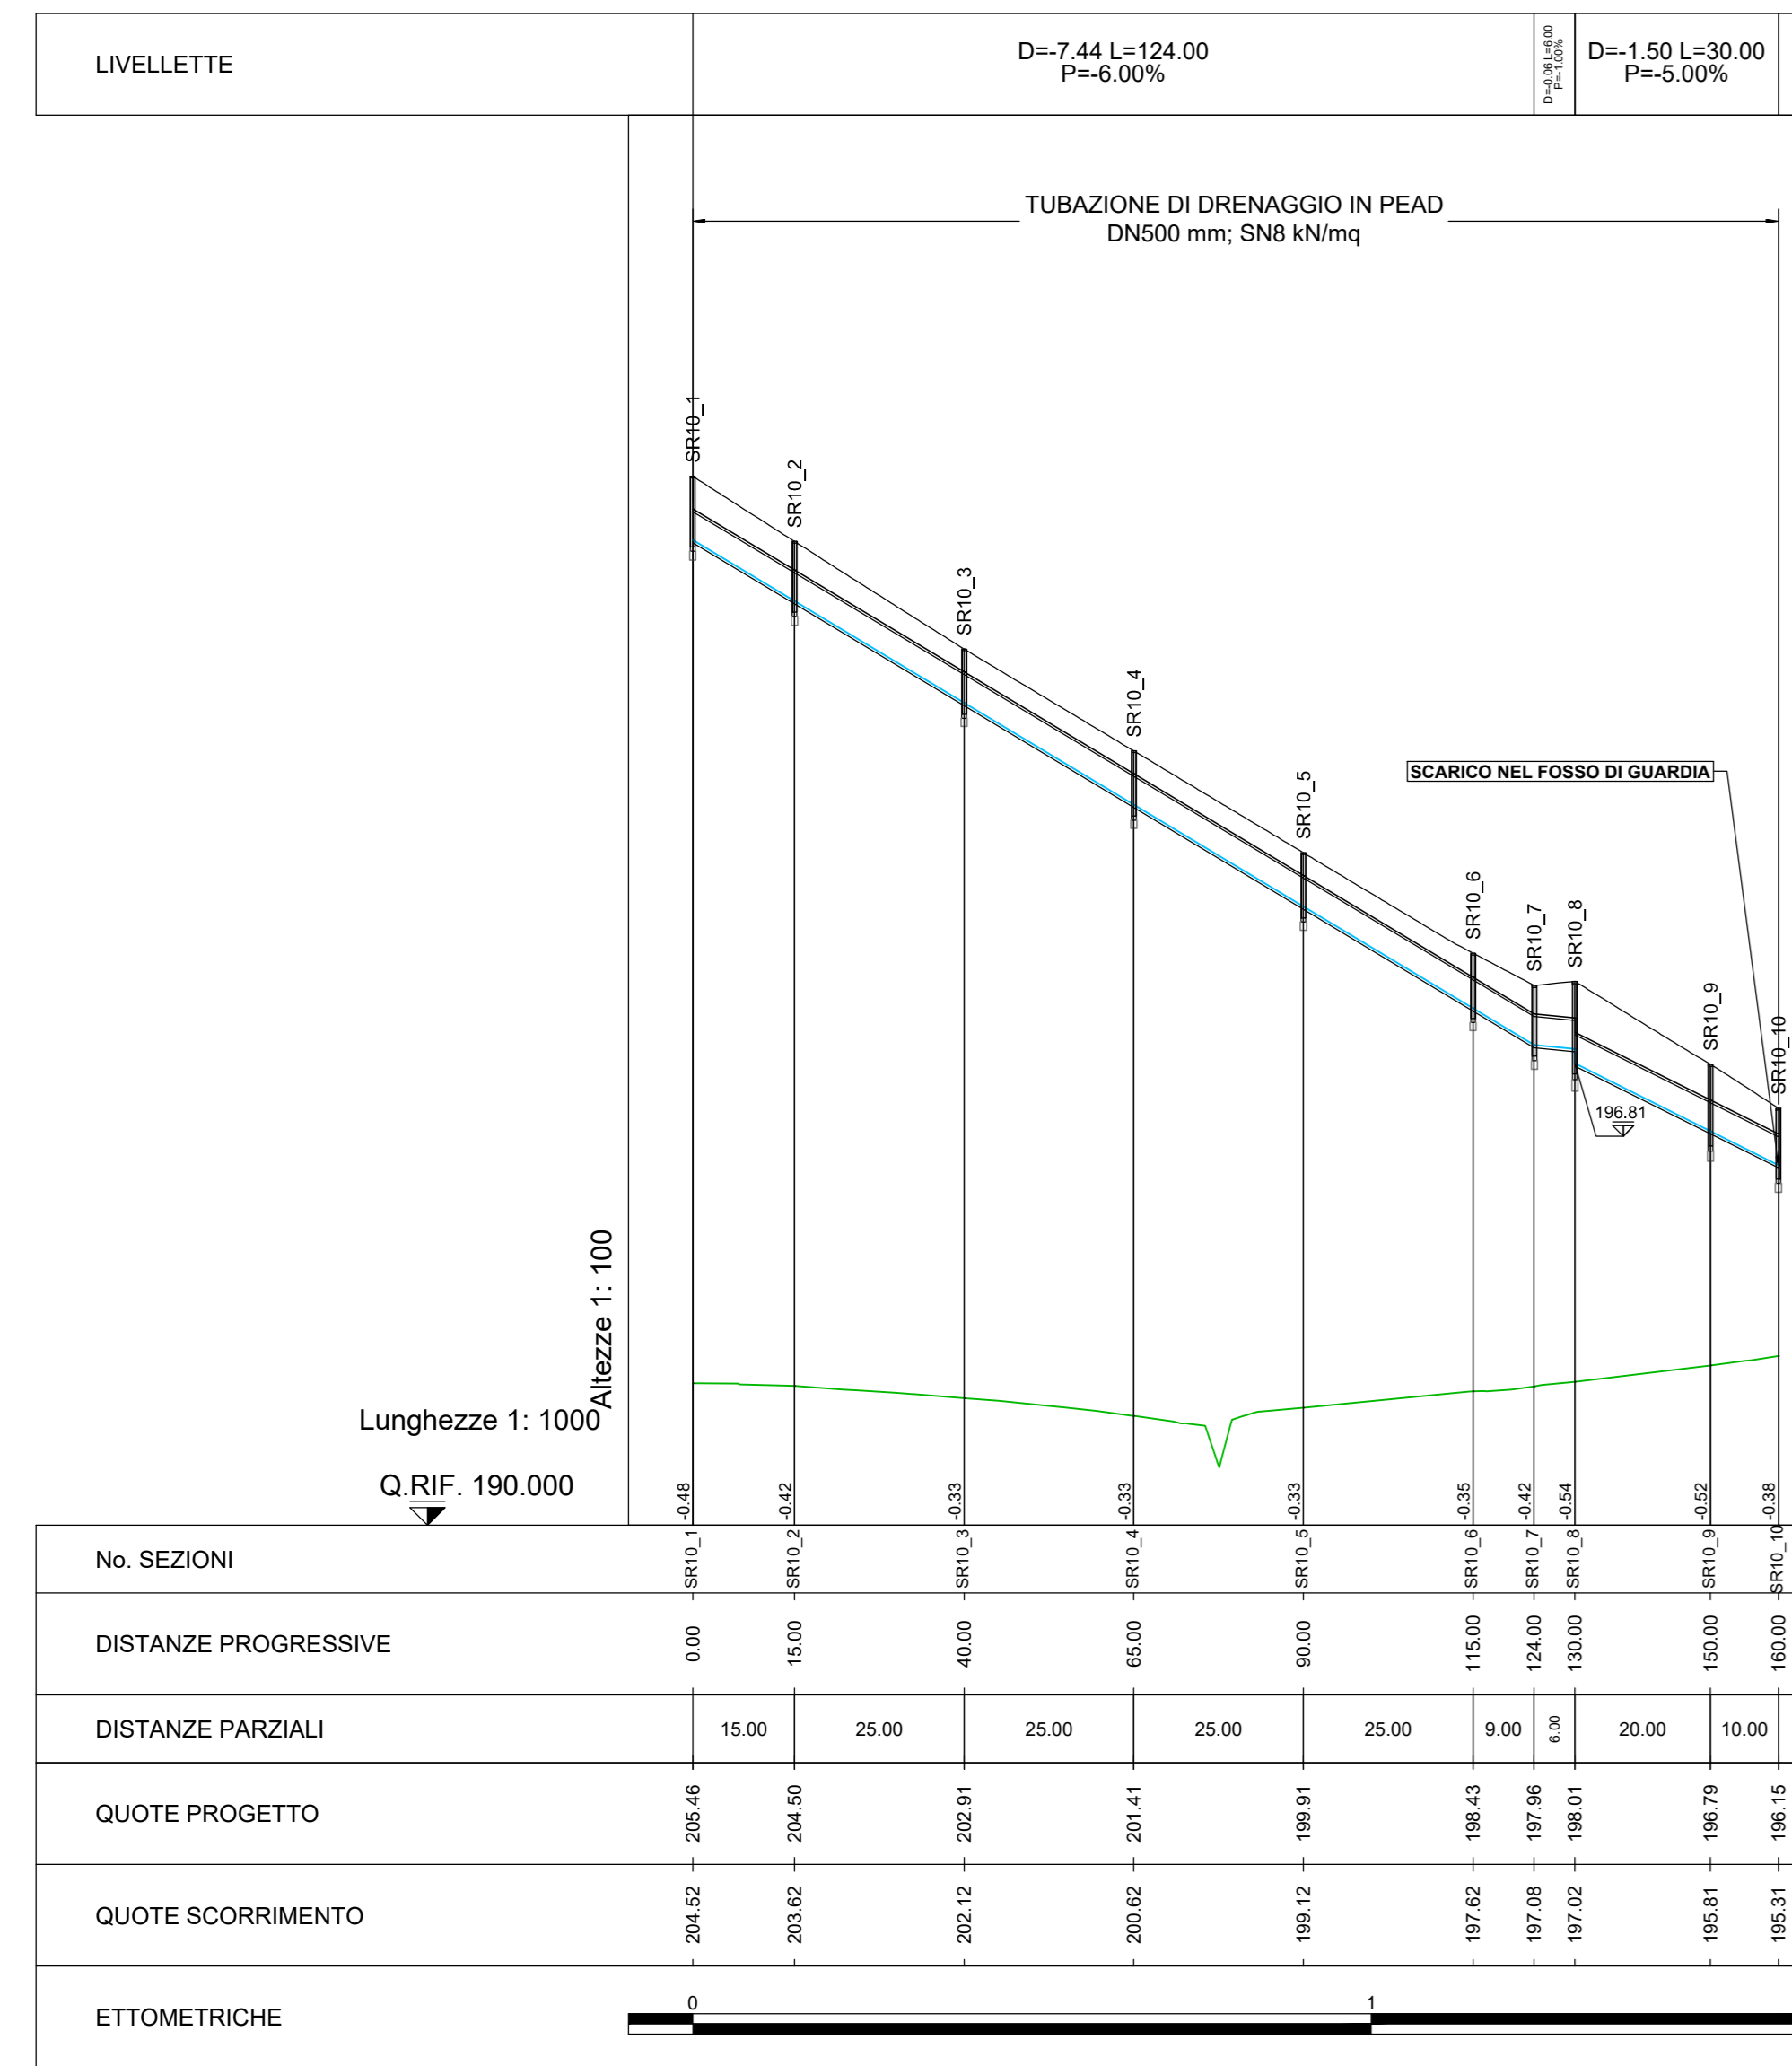


SVINCOLO RUFFOLO - PROFILO LONGITUDINALE ASSE SR11

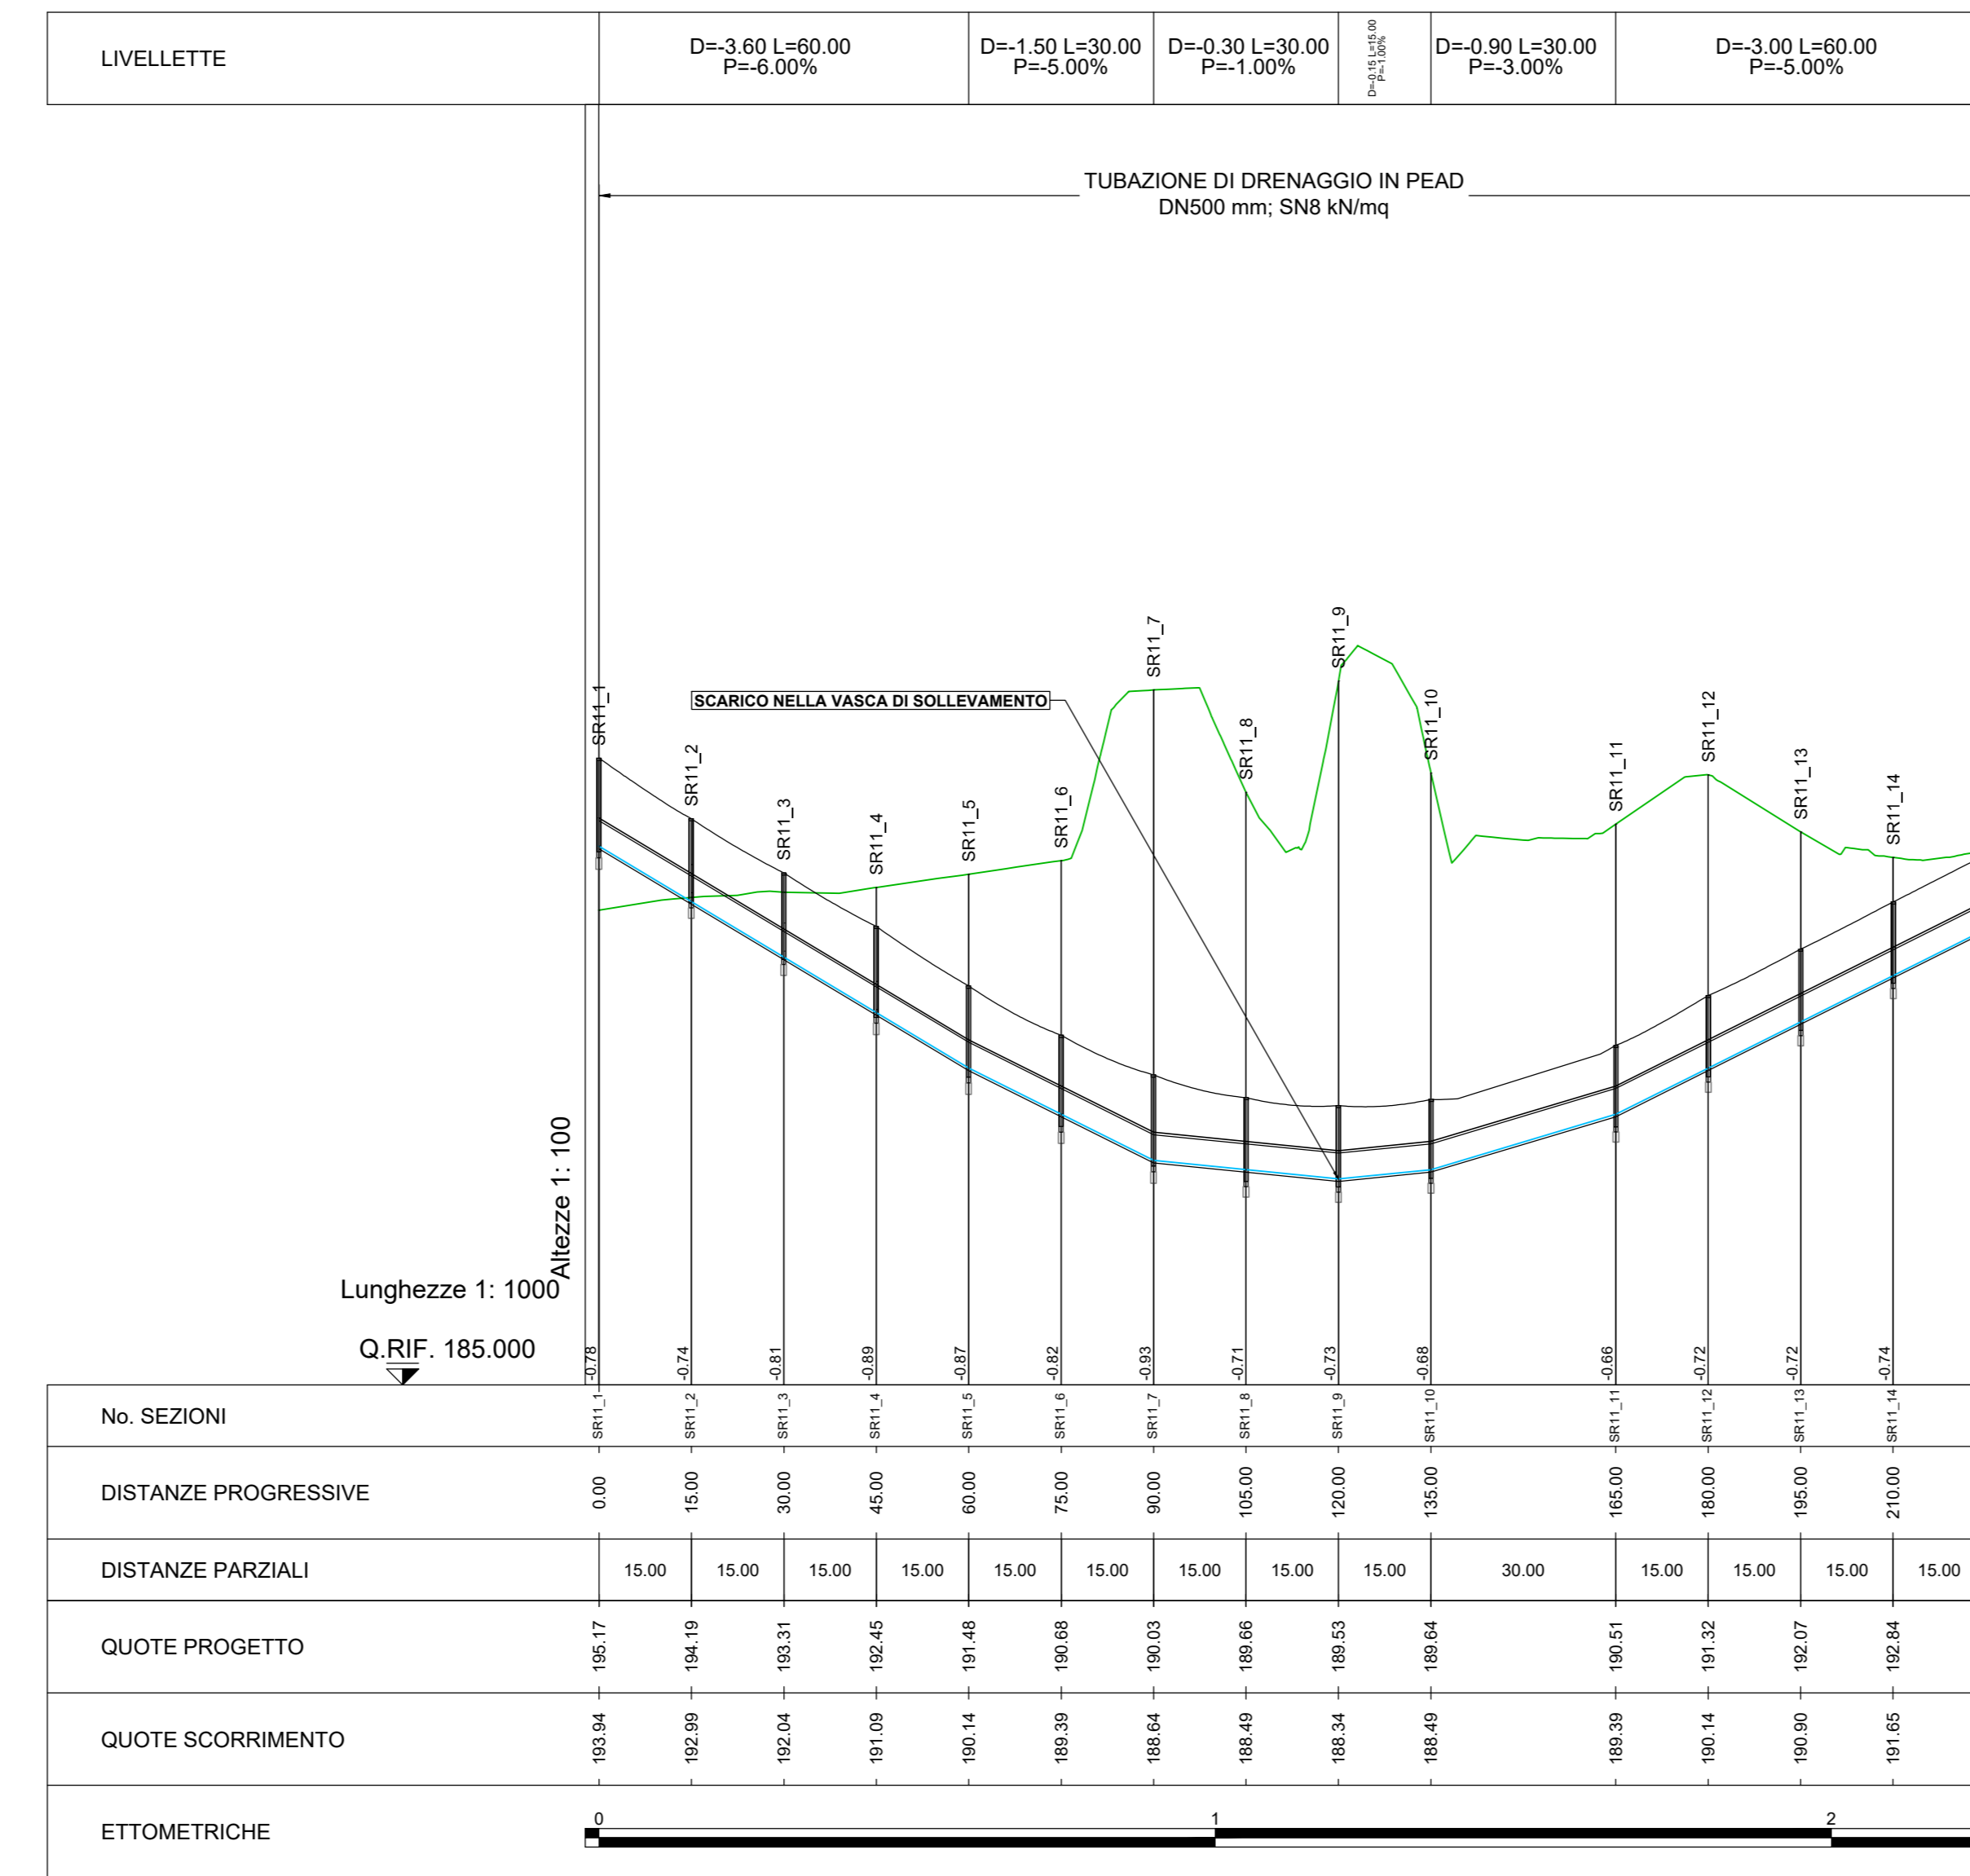


SVINCOLO RUFFOLO - PROFILO LONGITUDINALE ASSE SR12

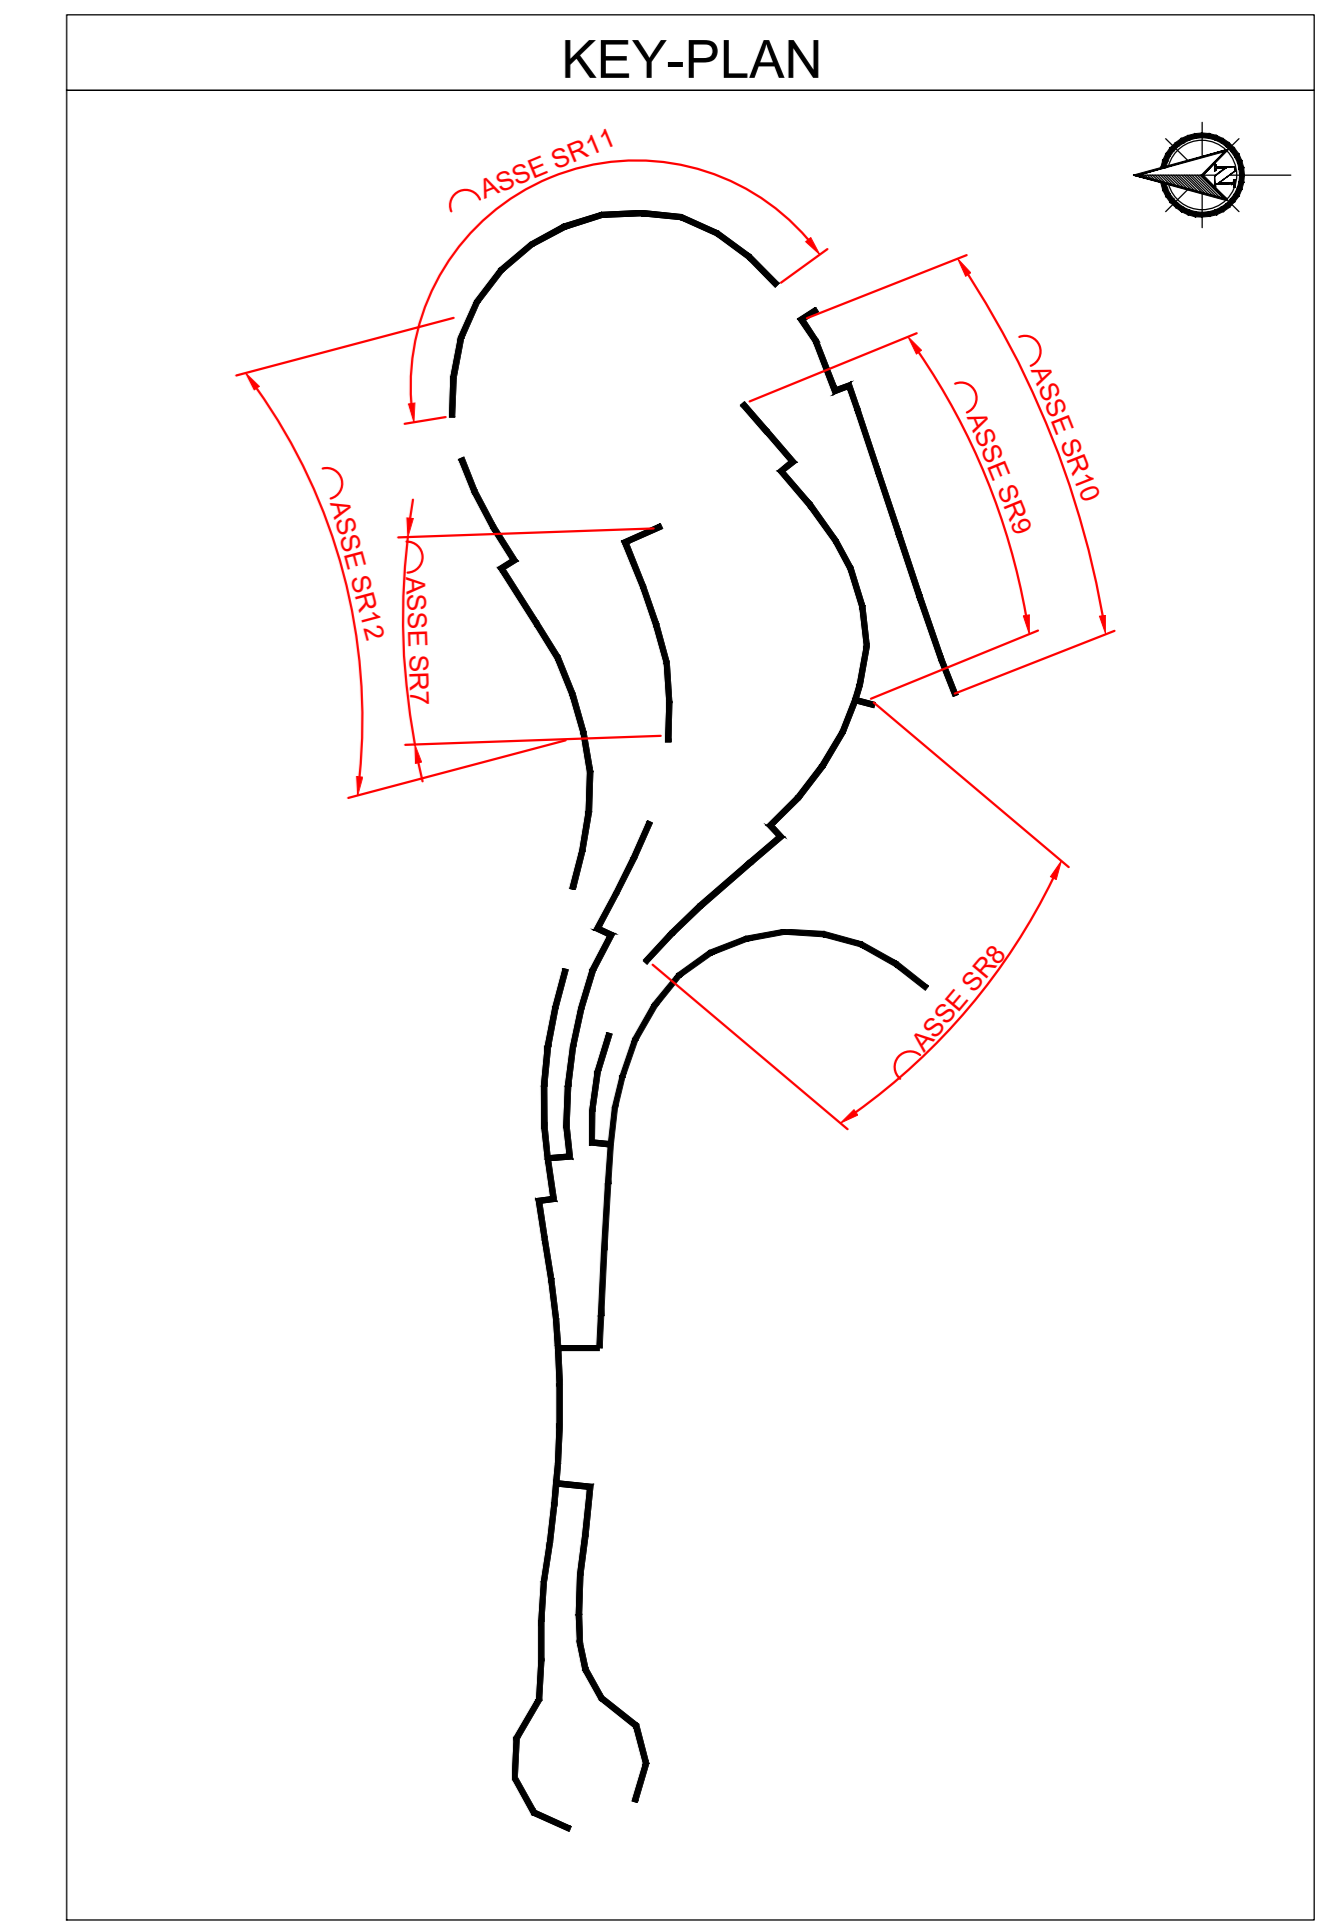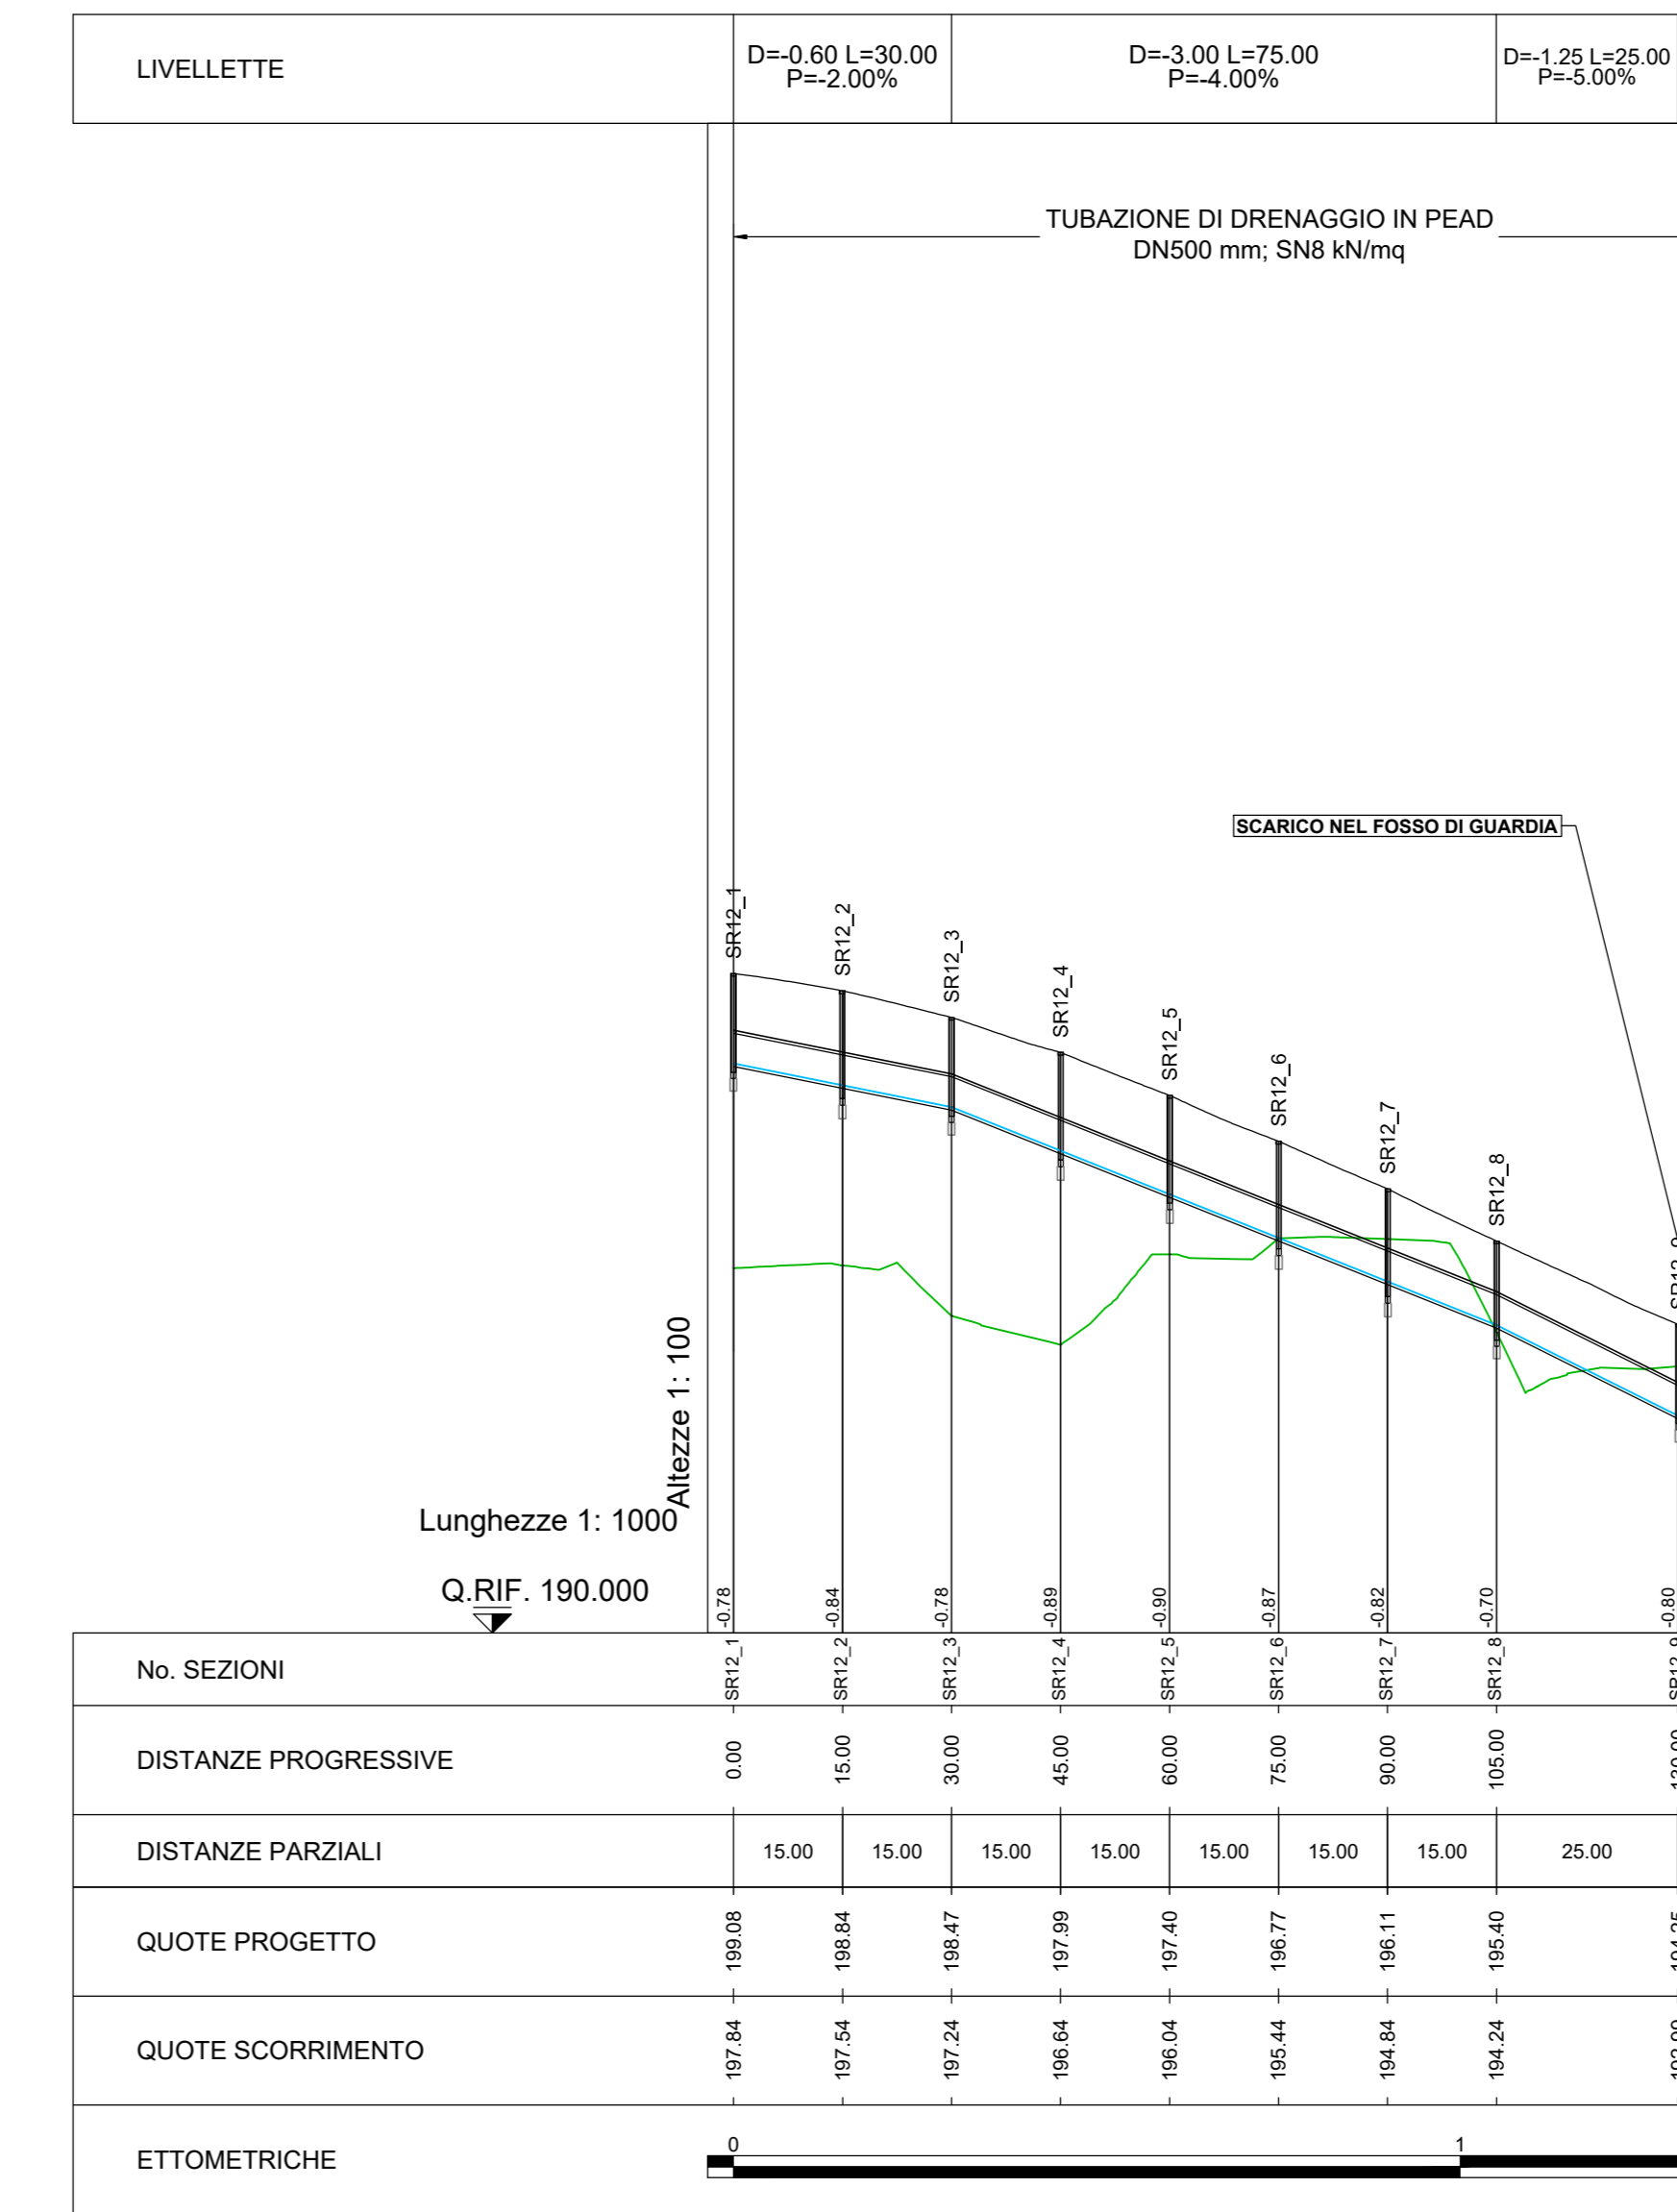


SVINCOLO RUFFOLO - PROFILO LONGITUDINALE ASSE SR7

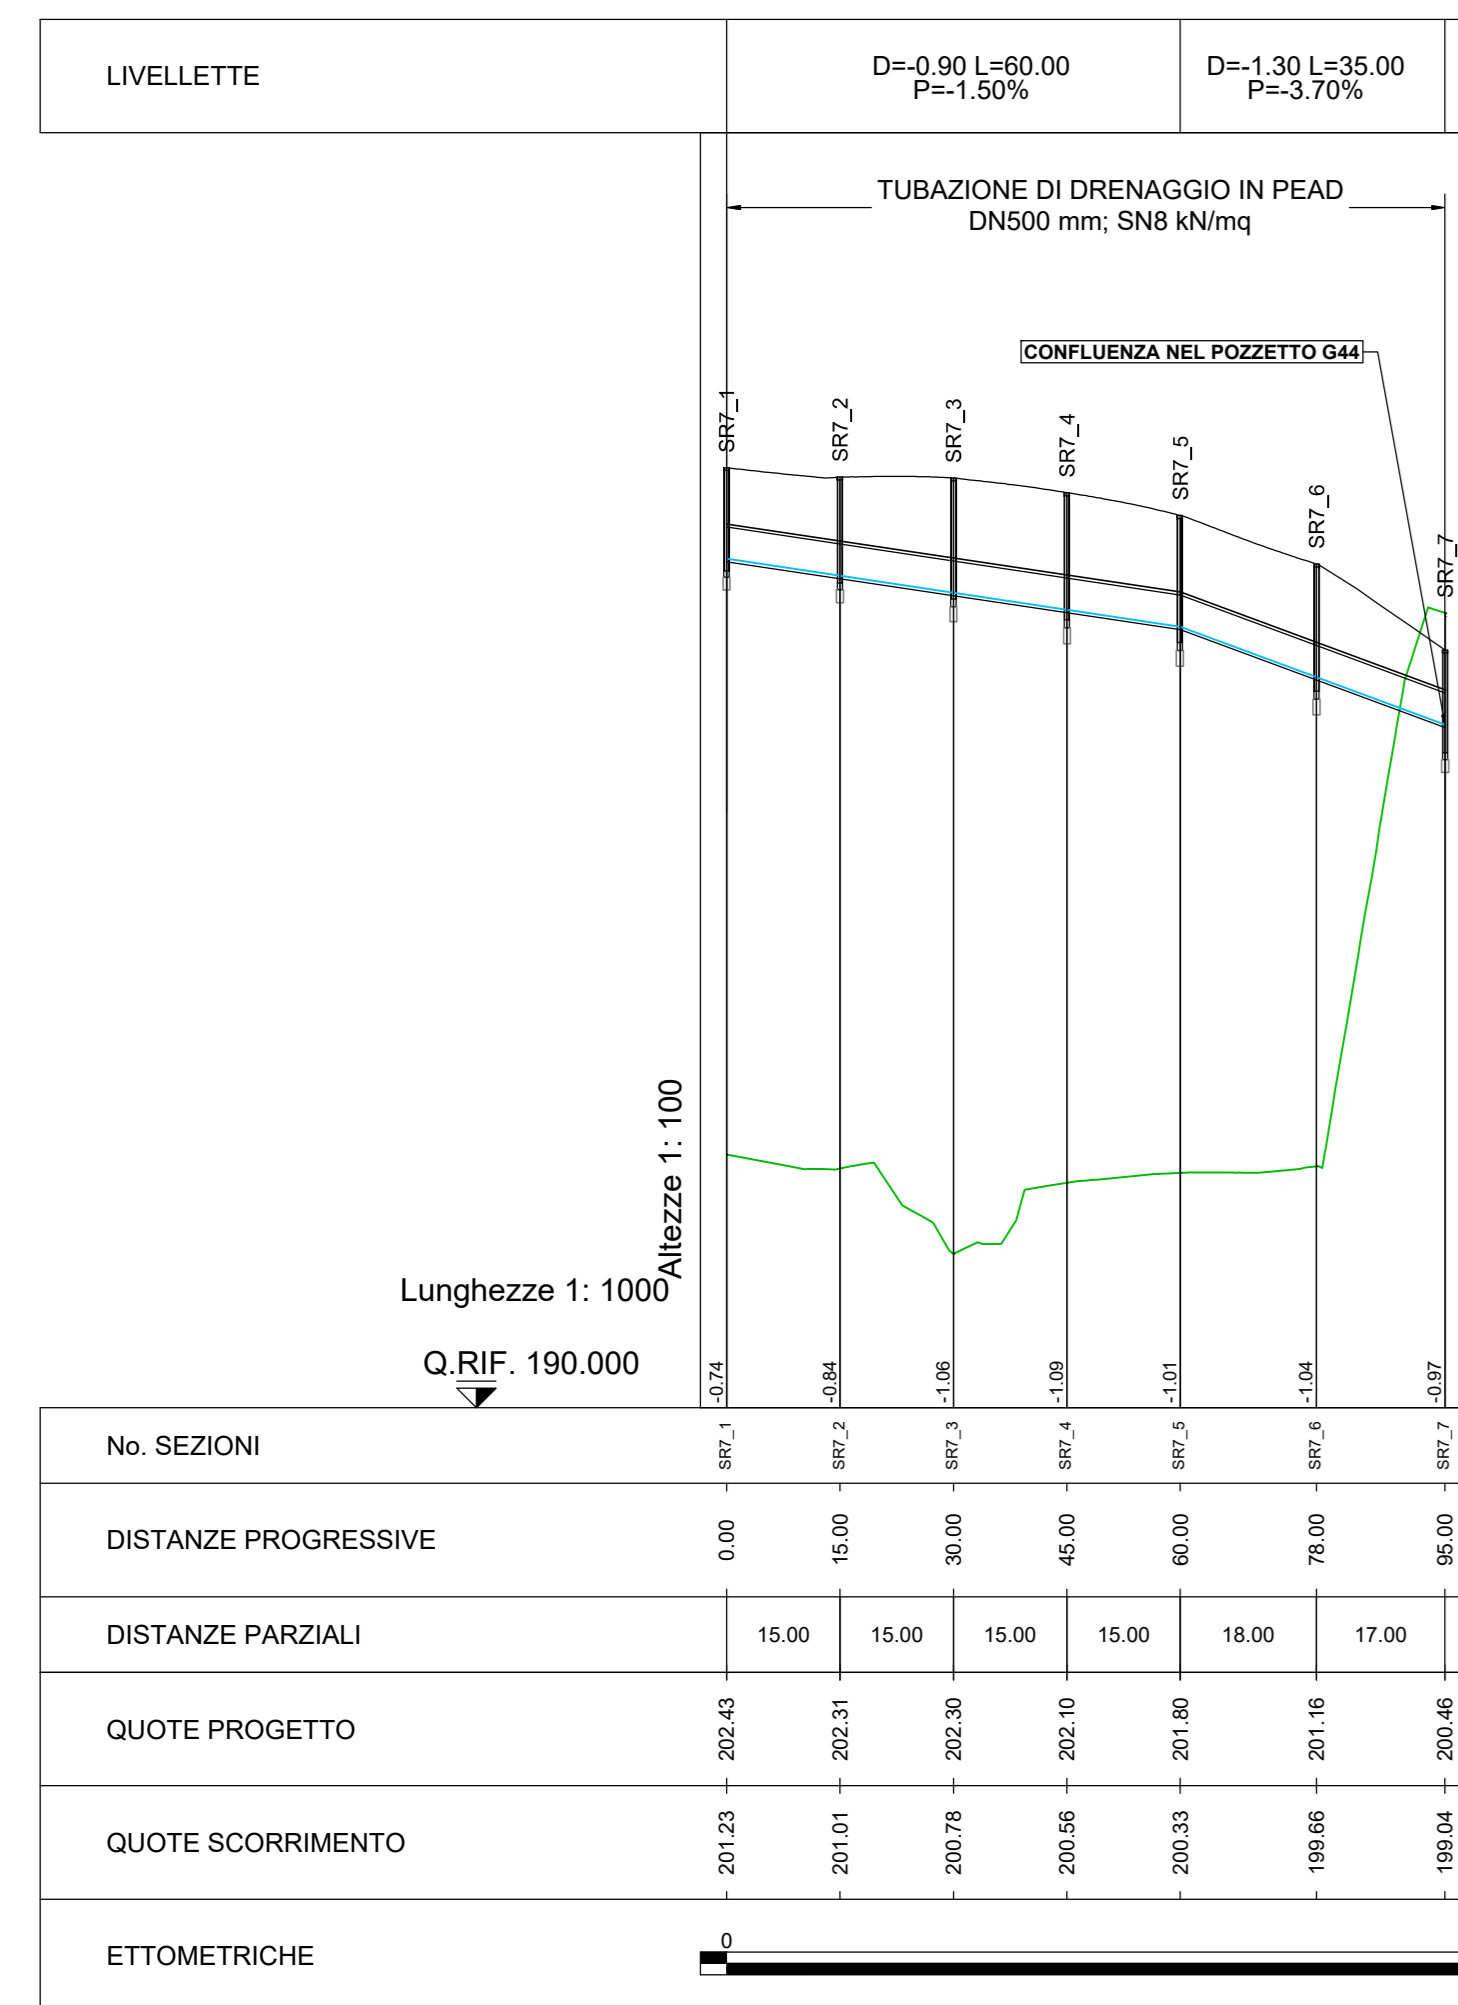

SVINCOLO RUFFOLO - PROFILO LONGITUDINALE ASSE SR8

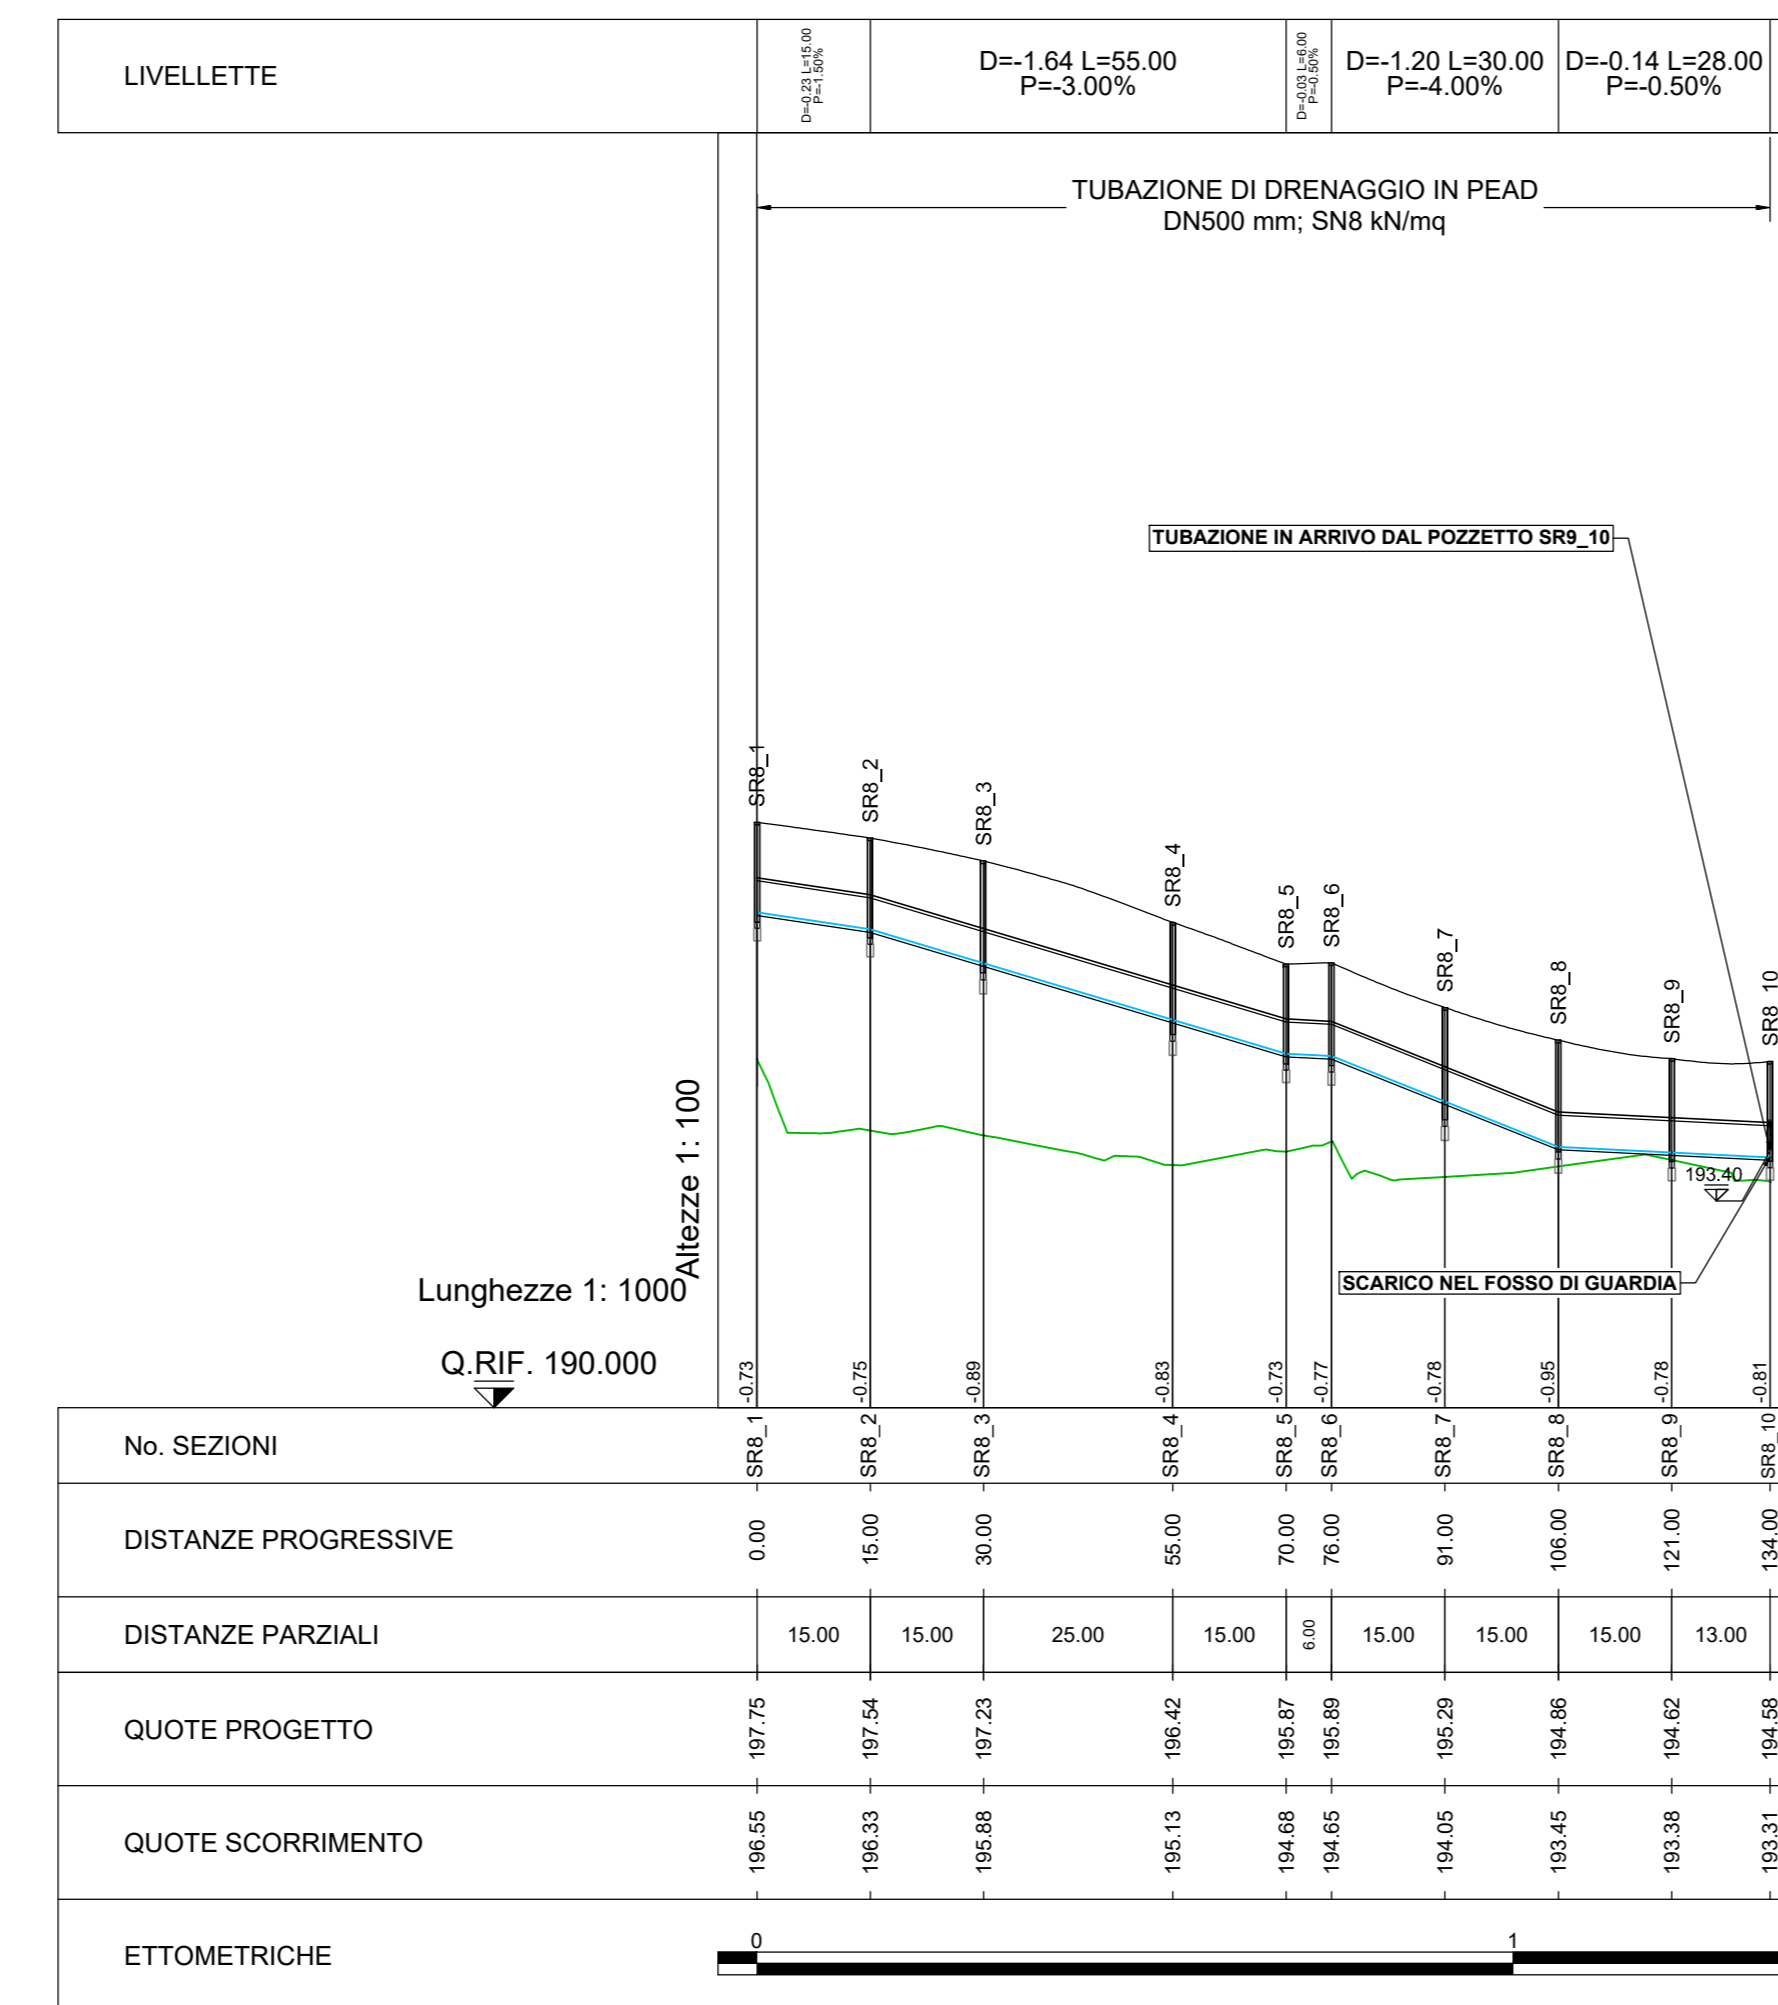

SVINCOLO RUFFOLO - PROFILO LONGITUDINALE ASSE SR9

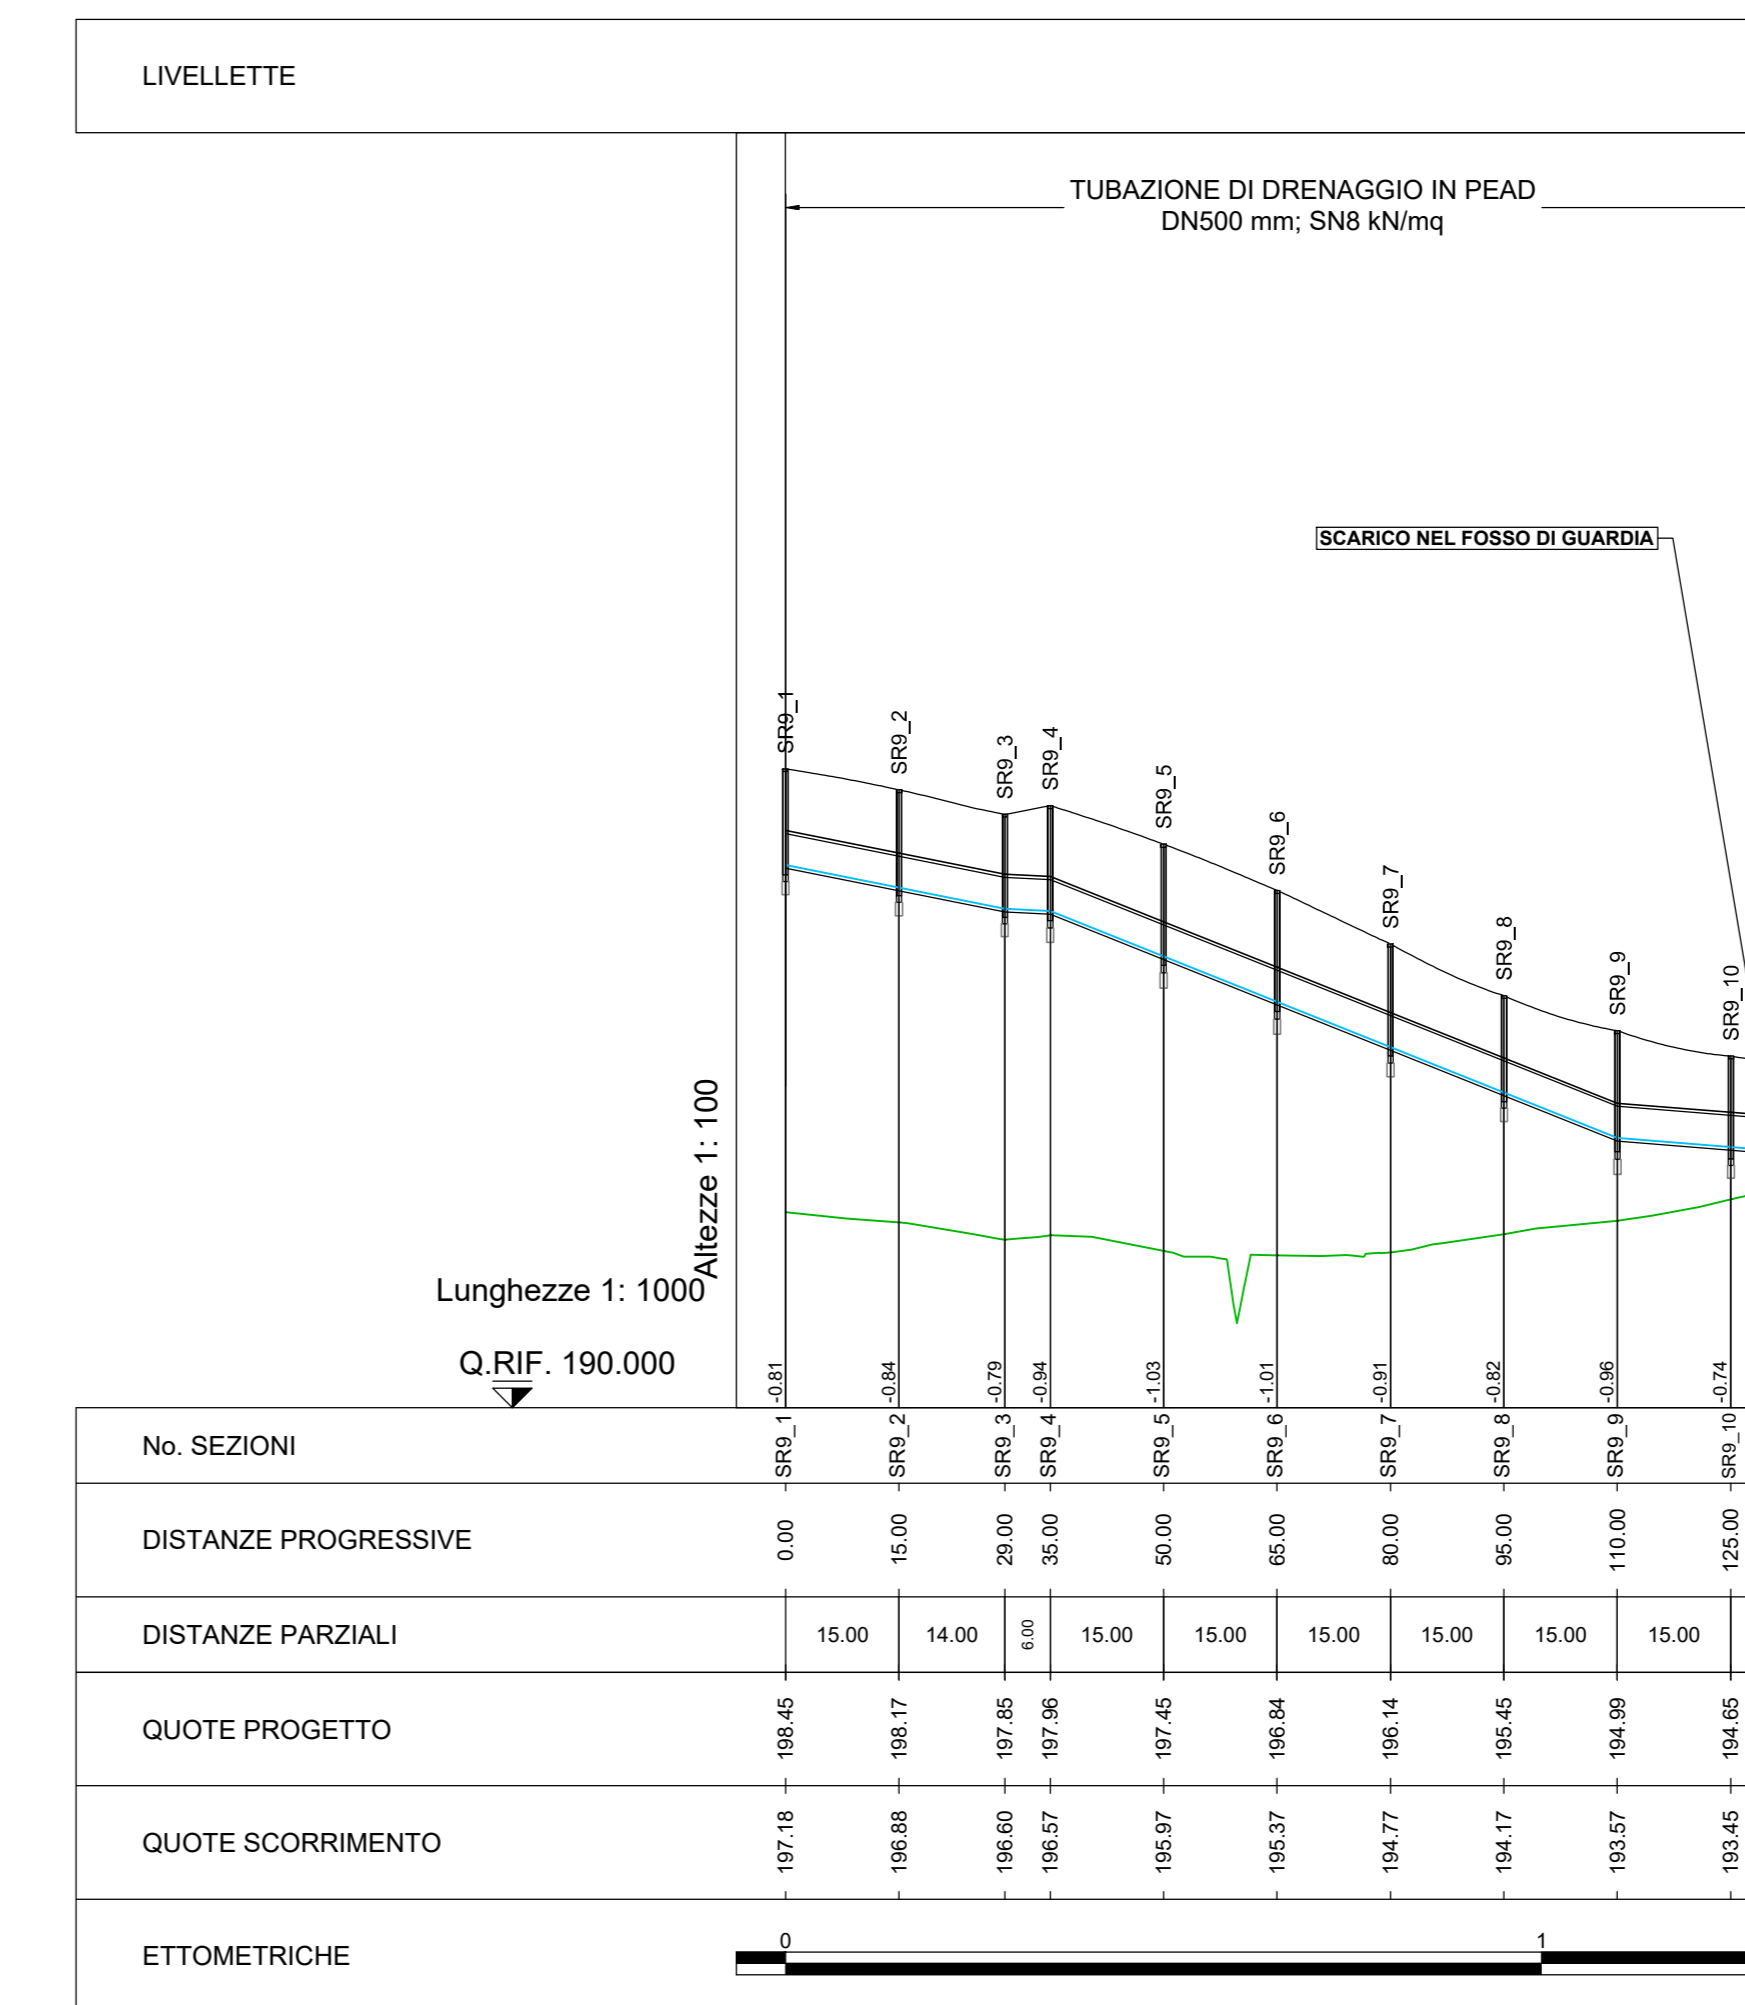

S.G.C. E78 GROSSETO-FANO  
 Tratto Siena Bettolle (A1)  
 Adeguamento a 4 corsie del tratto Siena-Ruffolo (Lotto 0)

PROGETTO DEFINITIVO COD. FI-81

R.T.I. di PROGETTAZIONE: Mandataria Mandante  
 PRO ITER  
 CIREVA  
 sinergo VA

PROGETTISTI:  
 Ing. Riccardo Formichi - Pro. Ter. srl (Integratore prestazioni specialista)  
 Ordine Ing. di Milano n. 18045  
 Ing. Riccardo Formichi - Pro. Ter. srl  
 Ordine Ing. di Milano n. 18045  
 IL GEOLOGO:  
 Dott. Gian Massimo Mazzanti - Pro. Ter. srl  
 Albo Geol. Lombardia n. 4762  
 COORDINATORE PER LA SICUREZZA IN FASE DI PROGETTAZIONE:  
 Ing. Enrico Moretti - Enevita srl  
 Ordine Ing. di Milano n. 16237  
 VISTO IL RESP. DEL PROCEDIMENTO:  
 Ing. Raffaele Franco Corso



03 - Idrologia ed Idraulica  
 03.02 - Sistema di drenaggio e Presidio del Corpo Stradale  
 Svincolo di "Ruffolo": profili longitudinali condotte - Tav. 2

PROGETTO	UV. PROG.	N. PROG.	NOME FILE	REVISIONE	SCALA
D0110081	D	20	T00100201DRFP118.pdf	B	1:3000/1:100
REV.	DESCRIZIONE	DATA	REDATTO	VERIFICATO	APPROVATO
C	Revisione per istruttoria ANAS	Maggio 2021	Galletti	Basio	Formichi
B	Emissione	Ottobre 2020	Galletti	Basio	Formichi