




DIAFRAMMA DI CAMPATA T1 TIPICO
SCALA 1:25

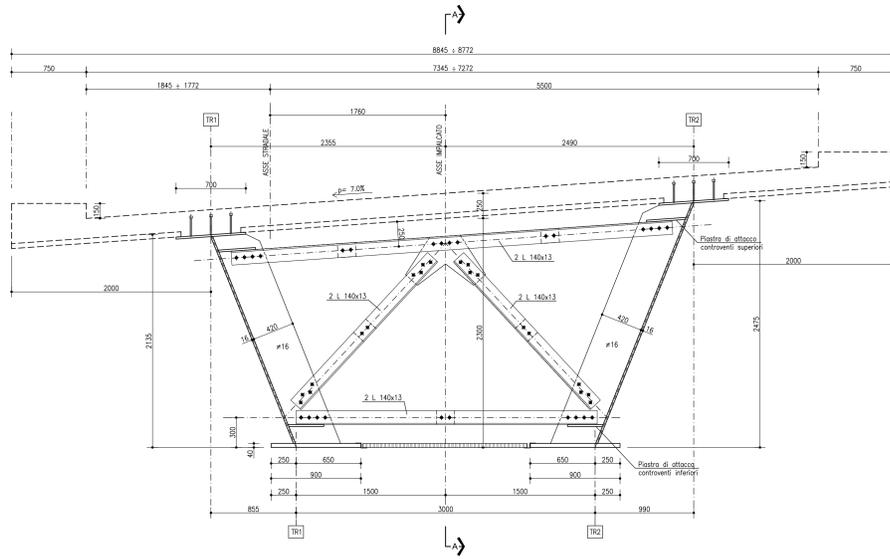


SEZIONE A-A
SCALA 1:25

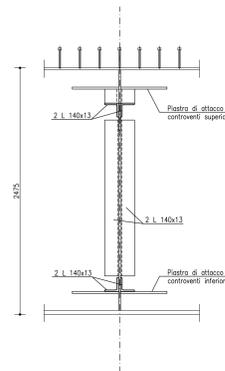


SEZIONE TRASVERSALE SPALLA R2
SCALA 1:50

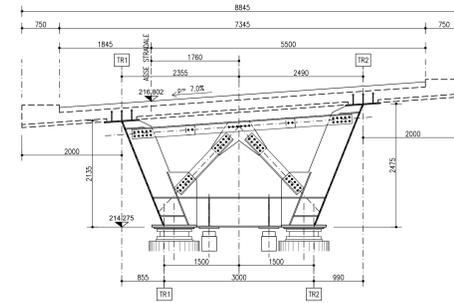


SEZIONE TRASVERSALE PILA R2
SCALA 1:50

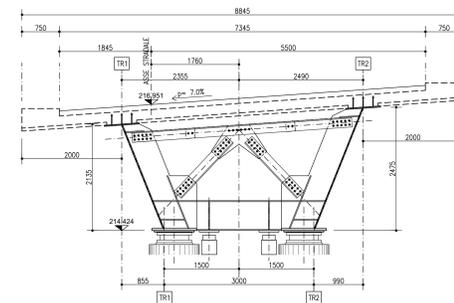


SEZIONE TRASVERSALE PILA R2
SCALA 1:25

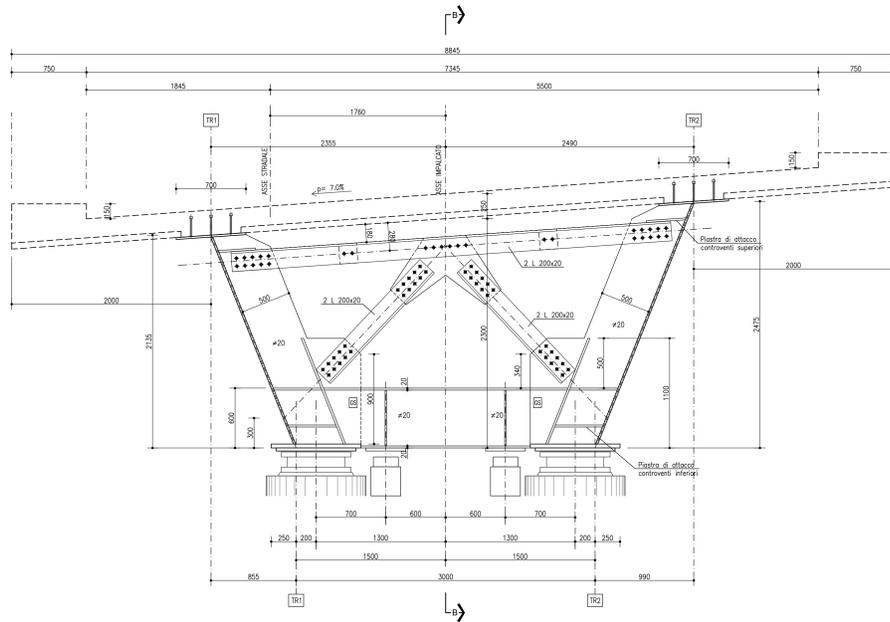


SEZIONE B-B
SCALA 1:25

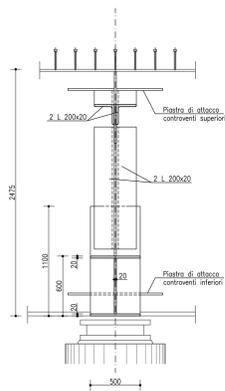

SEZIONE TRASVERSALE PILA R1
SCALA 1:50

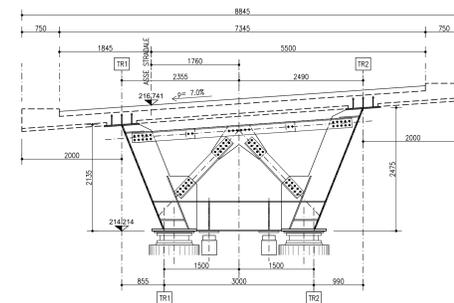

SEZIONE TRASVERSALE SPALLA R1
SCALA 1:50

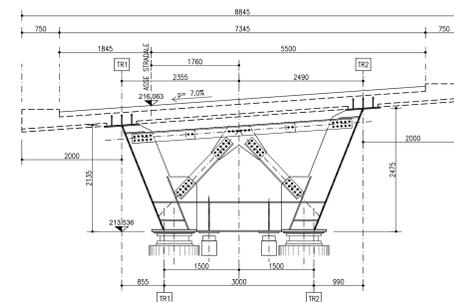

NOTE

LEGENDA: [S] GIUNTO SALDATA

NOTA TRAVE: LE POSIZIONI DELLE PATTABANDE IN FONDA SONO SEMPRE DISEGNATE PER LA TRAVE DI ALTEZZA TIPICA, OGGIO CON ALTEZZA MEDIA MISURATA SULL'ASSE IMPALCATO. GLI SPOSTAMENTI PLANIMETRICI DELLE PATTABANDE PER LA ROTAZIONE DEI COLI NON SONO DISTINTAMENTE RAPPRESENTATE SU OGNI TRAVE.

LE PATTABANDE SONO RAPPRESENTATE IN PANTA SENZA TENERE CONTO DELLA PENDENZA TRASVERSALE.

LA VARIAZIONE DI INCLINAZIONE TRASVERSALE DELLE PATTABANDE LUNGO L'ASSE D'IMPALCATO E' DISCRETIZZATO CONICO PER CONICO CON UNA PENDENZA COSTANTE. LO SPOSTAMENTO VERTICALE IN QUOTA VIENE RECUPERATO CON TAGLIA DI SPESORAMENTO PER IL CORRETTO APPROSSO DELLE LASTRE FREDELLI.

NOTA QUOTATURA: TUTTE LE QUOTE RAPPRESENTATE SONO RIFERITE ALL'ASSE IMPALCATO.

NOTA MATERIALI: PER PRECISORNI E DETAGLI SUI MATERIALI FARE RIFERIMENTO ALL'ELABORATO SPECIFICO.

NOTA GENERALE: TUTTE LE MISURE SONO IN MILLIMETRI.

anas
GRUPPO FS ITALIANE
Direzione Progettazione e Realizzazione Lavori

S.G.C. E78 GROSSETO-FANO
Tratto Siena Bettolle (A1)
Adeguamento a 4 corsie del tratto Siena-Ruffolo (Lotto 0)

PROGETTO DEFINITIVO cod. FI-81

R.T.I. di PROGETTAZIONE: Mandataria Mandante

PROGETTISTI:
 Ing. Riccardo Formica - Pro. Per. Srl (Integratore prestazioni specialistiche)
 Ordine Ing. di Milano n. 18245
 Ing. Alberto Rivetti - Ene. s.r.l.
 Ordine Ing. di Milano n. 16951
 IL GEODILOGO
 Dott. Geol. Massimo Mazzanacca - Pro. Per. Srl
 Albo Geol. Lombardia n. 4762
 COORDINATORE PER LA SICUREZZA IN FASE DI PROGETTAZIONE
 Ing. Enrico Masetti - Ene. s.r.l.
 Ordine Ing. di Milano n. 16237
 VISTO IL RESP. DEL PROCEDIMENTO
 Ing. Raffaele Franco Corso

PROTOCOLLO DATA

06 - OPERE D'ARTE
 06.04 - Opere d'Arte Maggiori - Cavalcavia
 06.04.01 - Cavalcavia Ramo Firenze-Fano svincolo Cerchiaia (CV.01)
 Carpenteria impalcatato tav. 2

CODICE PROGETTO	NOME FILE	REVISIONE	SCALA
PROGETTO: DPFI0081	TOCCV01STRCP02B.pdf		
ELAB.: DPFI0081	TOCCV01STRCP02	B	1:25/1:50
D			
B	Revisione per istruttoria ANAS	Maggio 2021	MARU
A	Emissione	Ottobre 2020	MARU
REV.	DESCRIZIONE	DATA	REDDATO VERIFICATO APPROVATO