




SEZIONE ORIZZONTALE PARAGHIAIA  
SCALA 1:50

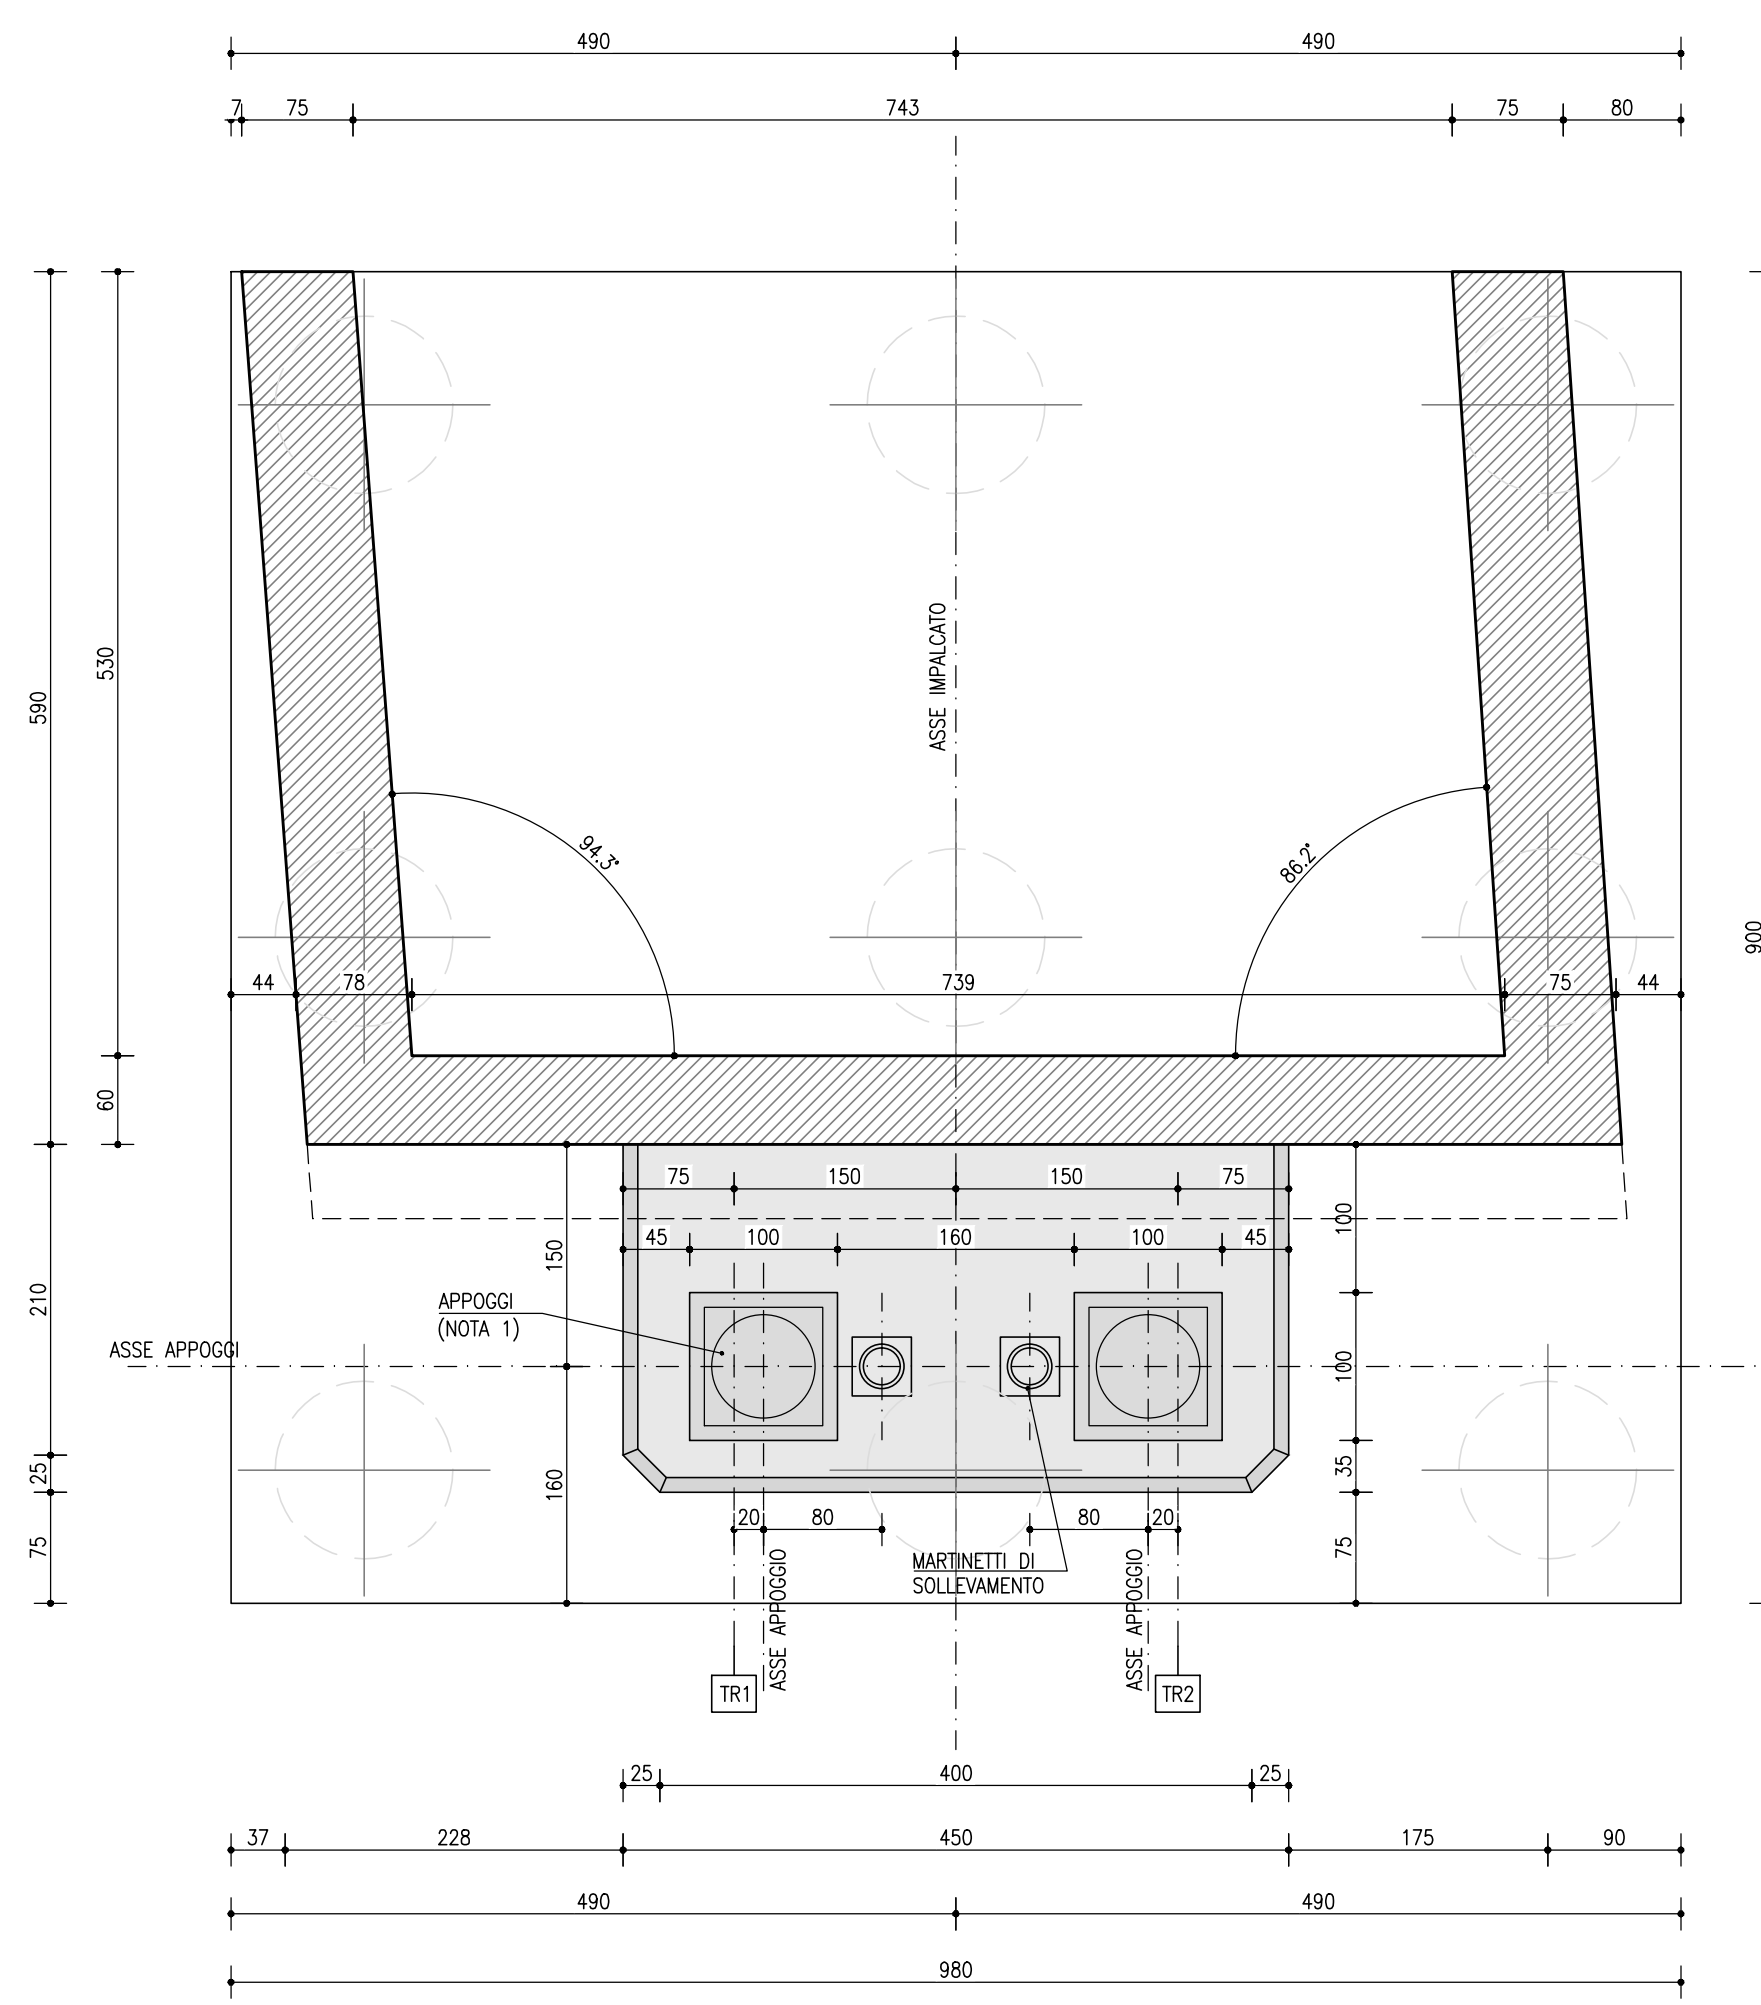


VISTA IN PIANTA  
SCALA 1:50

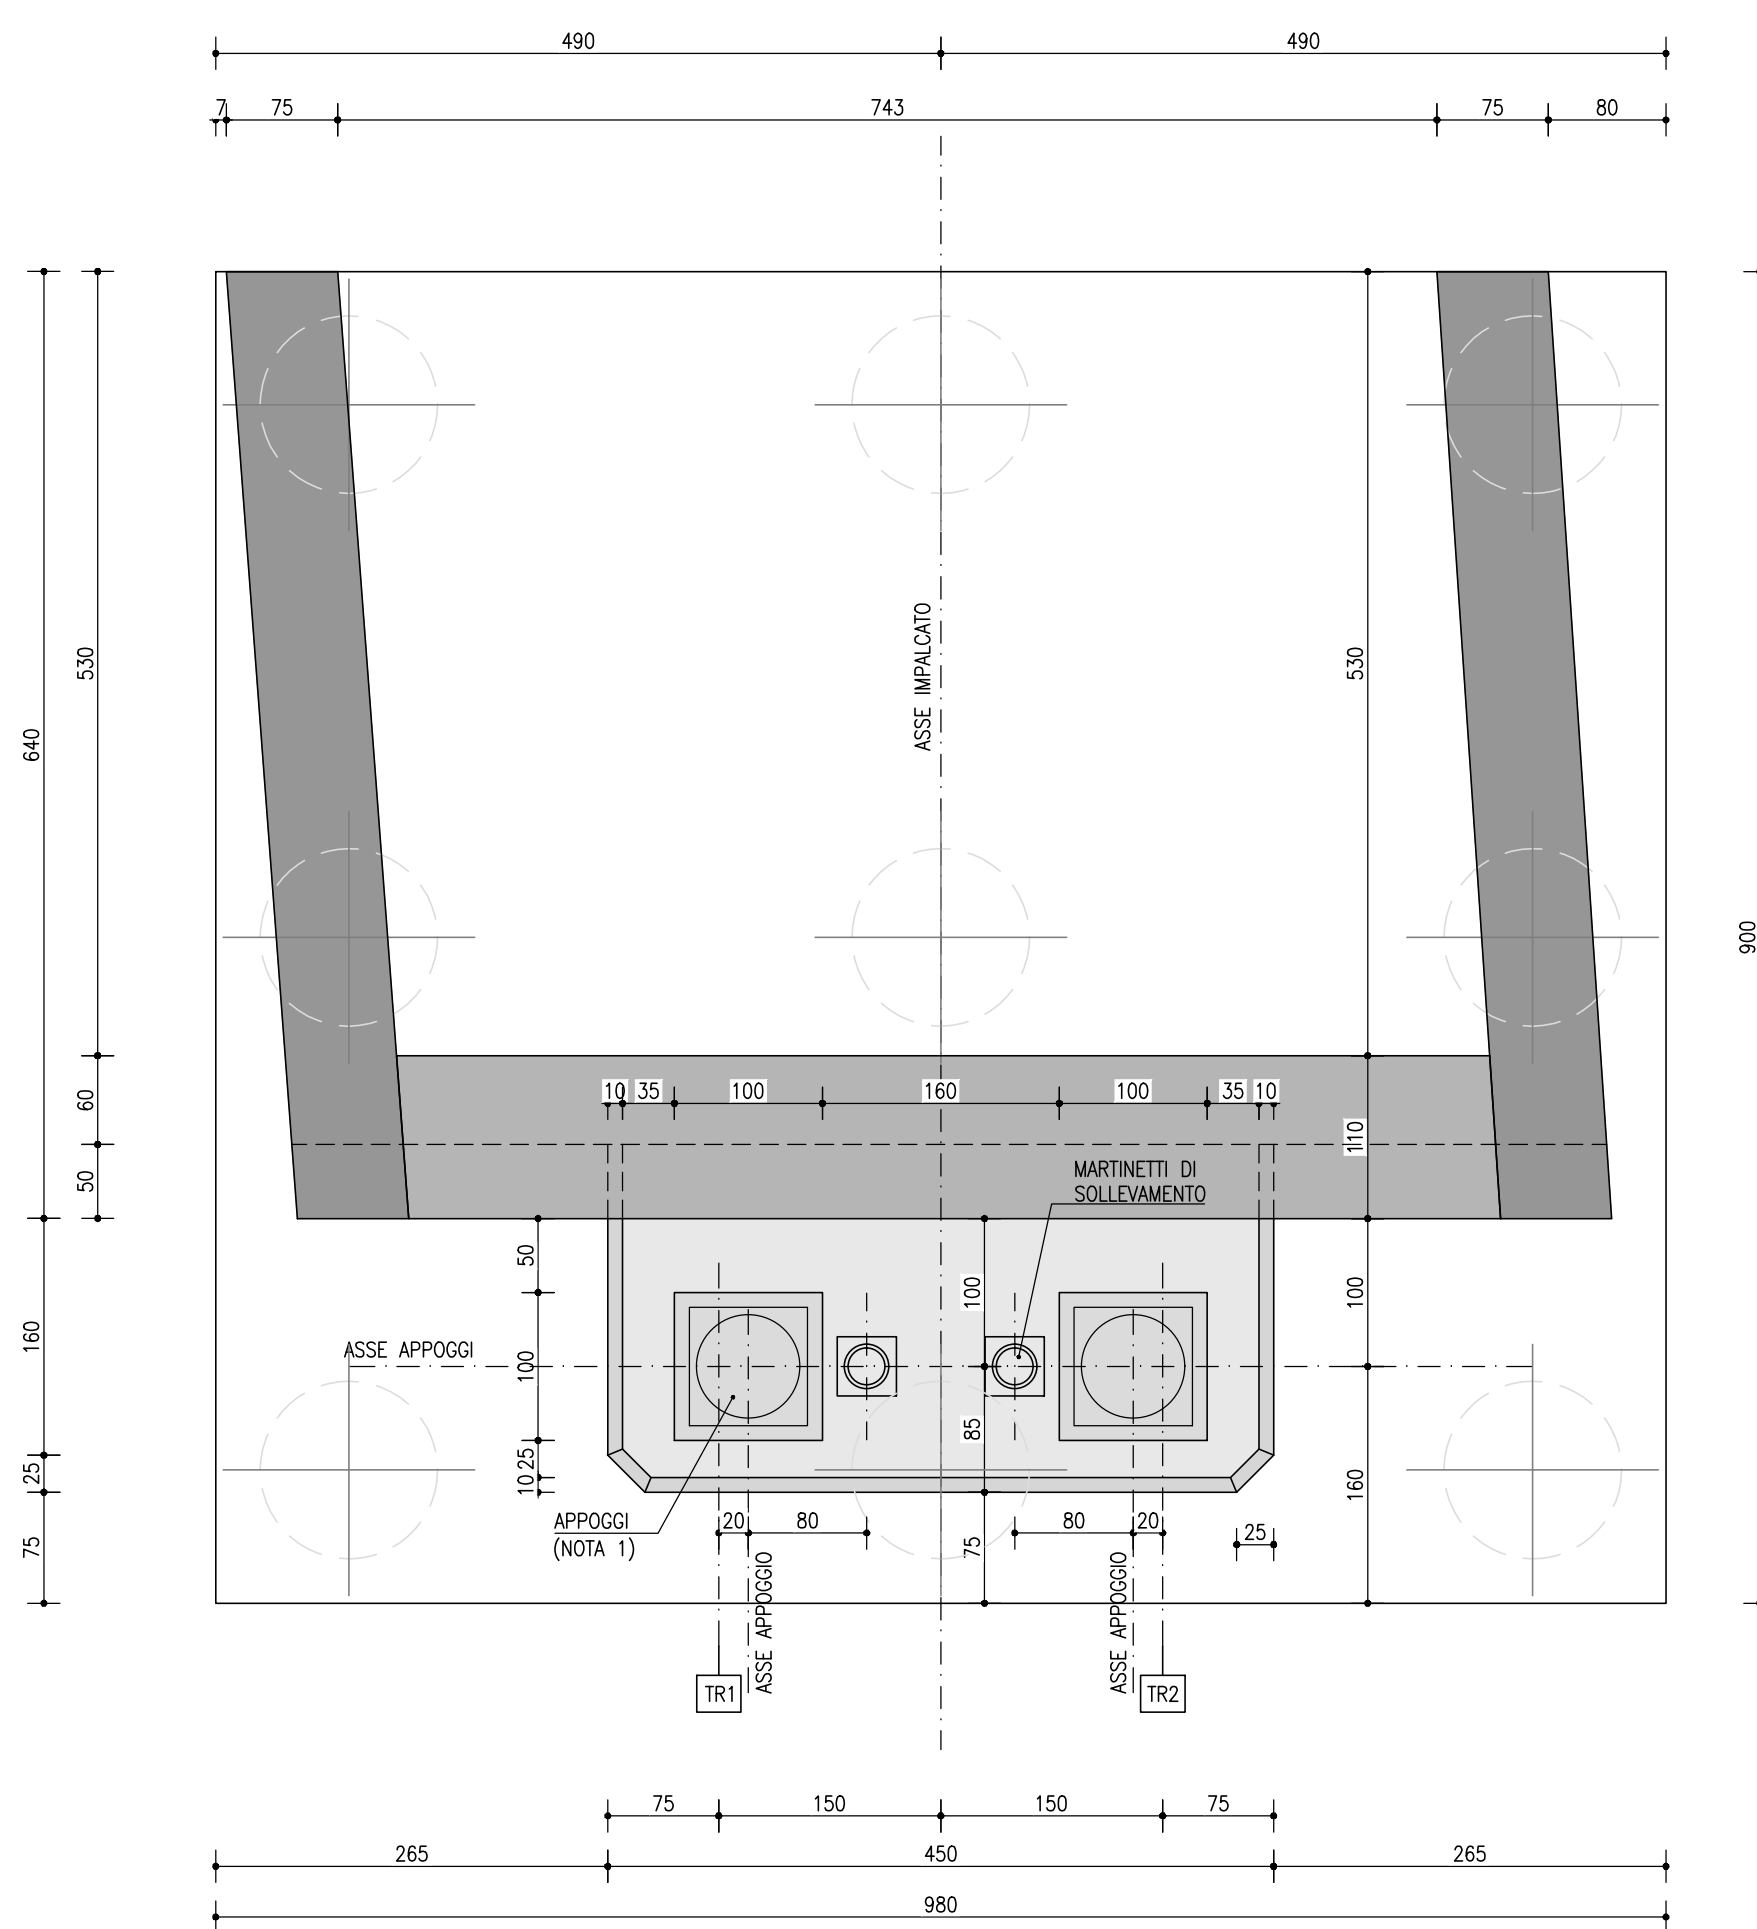


VISTA C-C  
SCALA 1:50

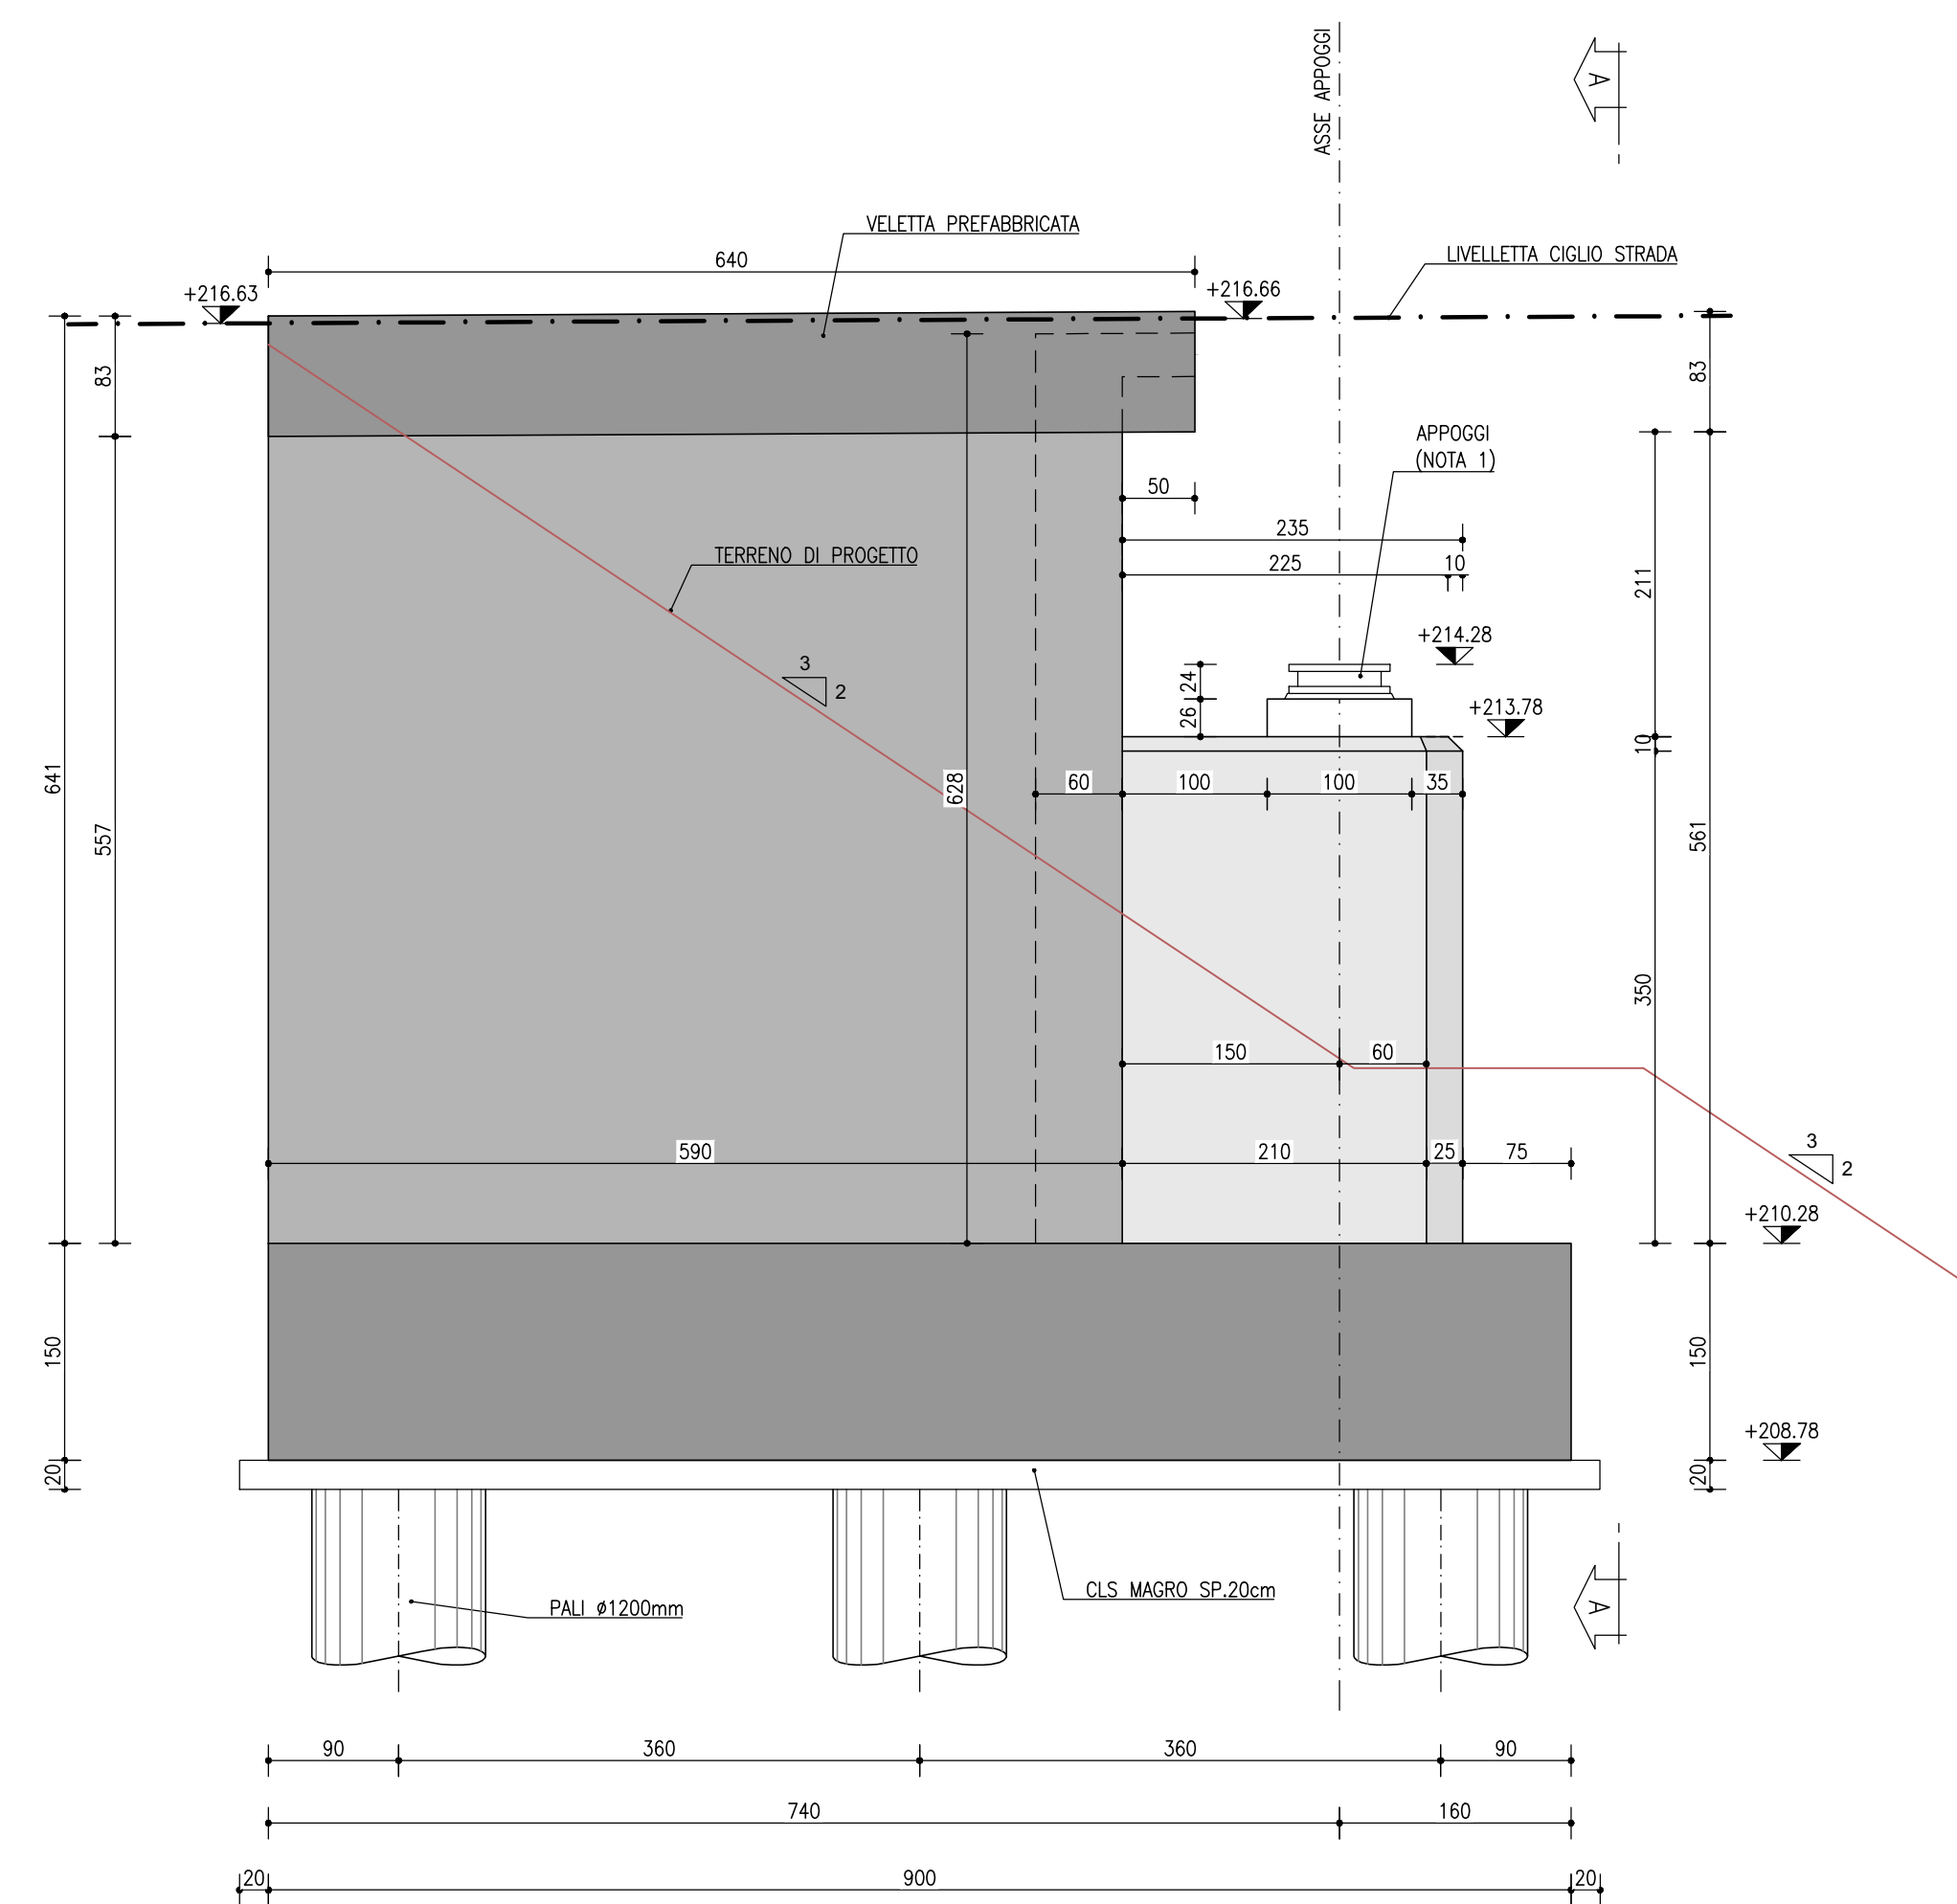


VISTA A-A  
SCALA 1:50

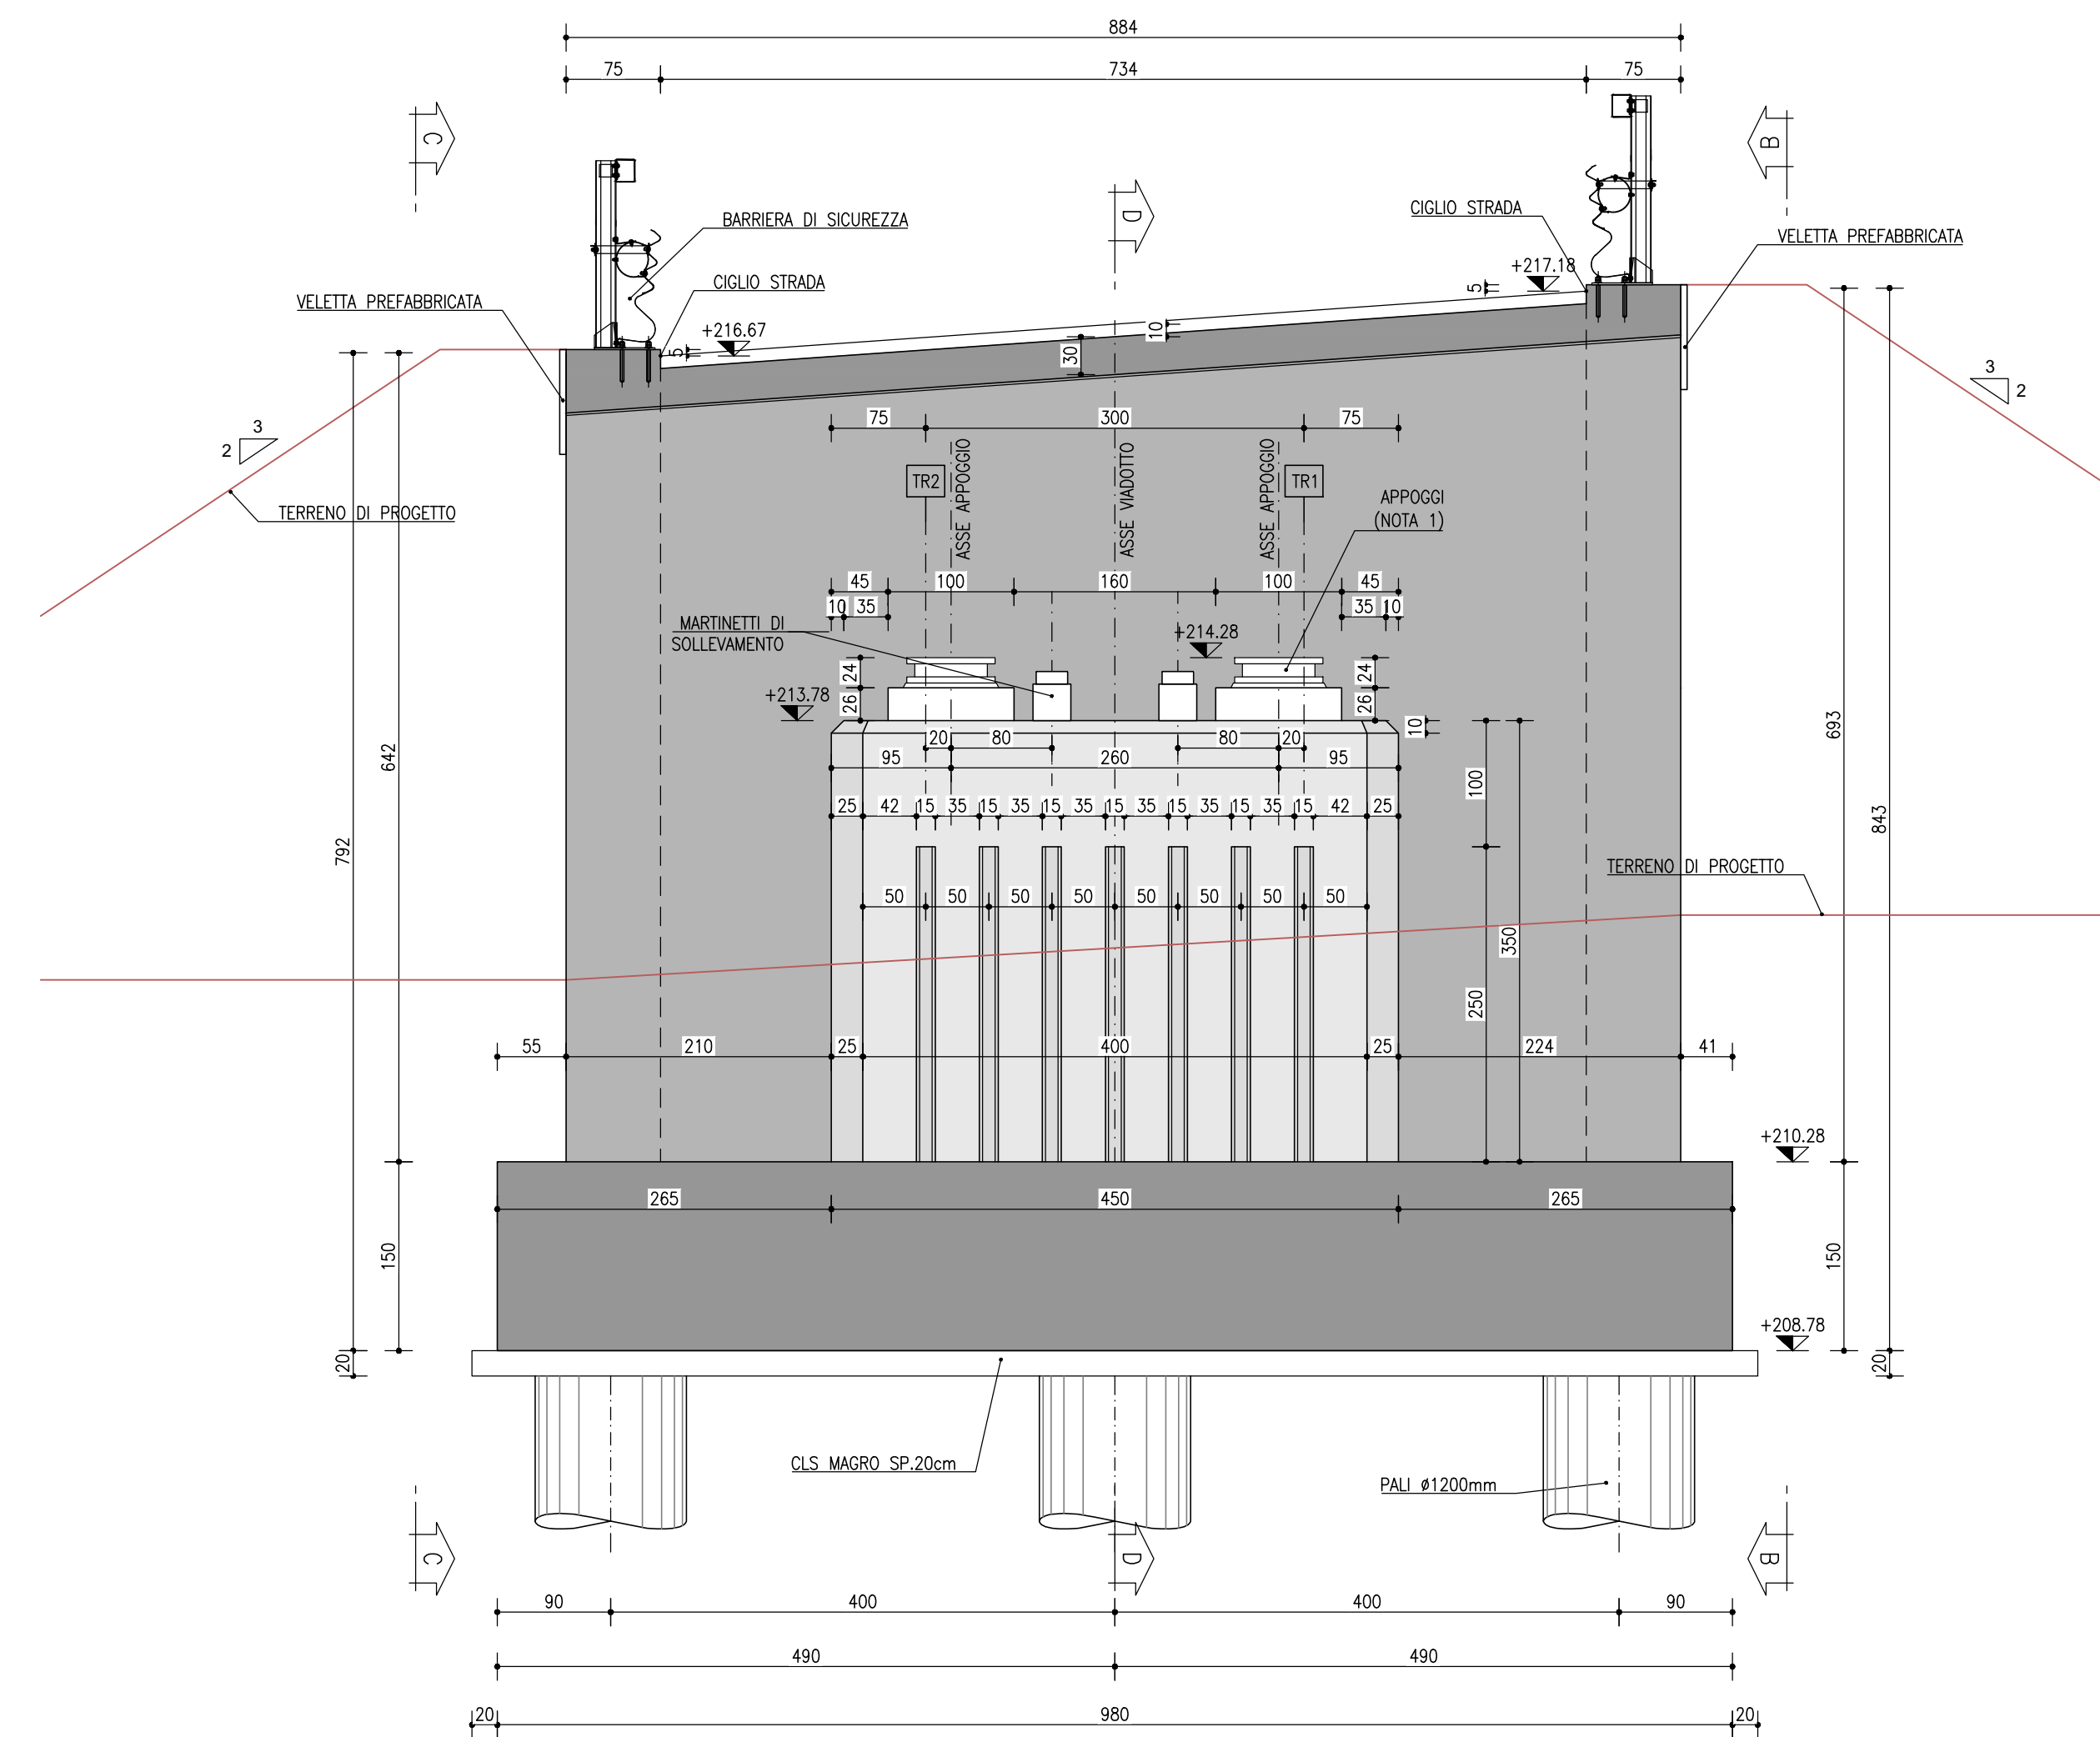


PIANTA CHIAVE SVINCOLO CERCHIAIA  
SCALA 1:2000

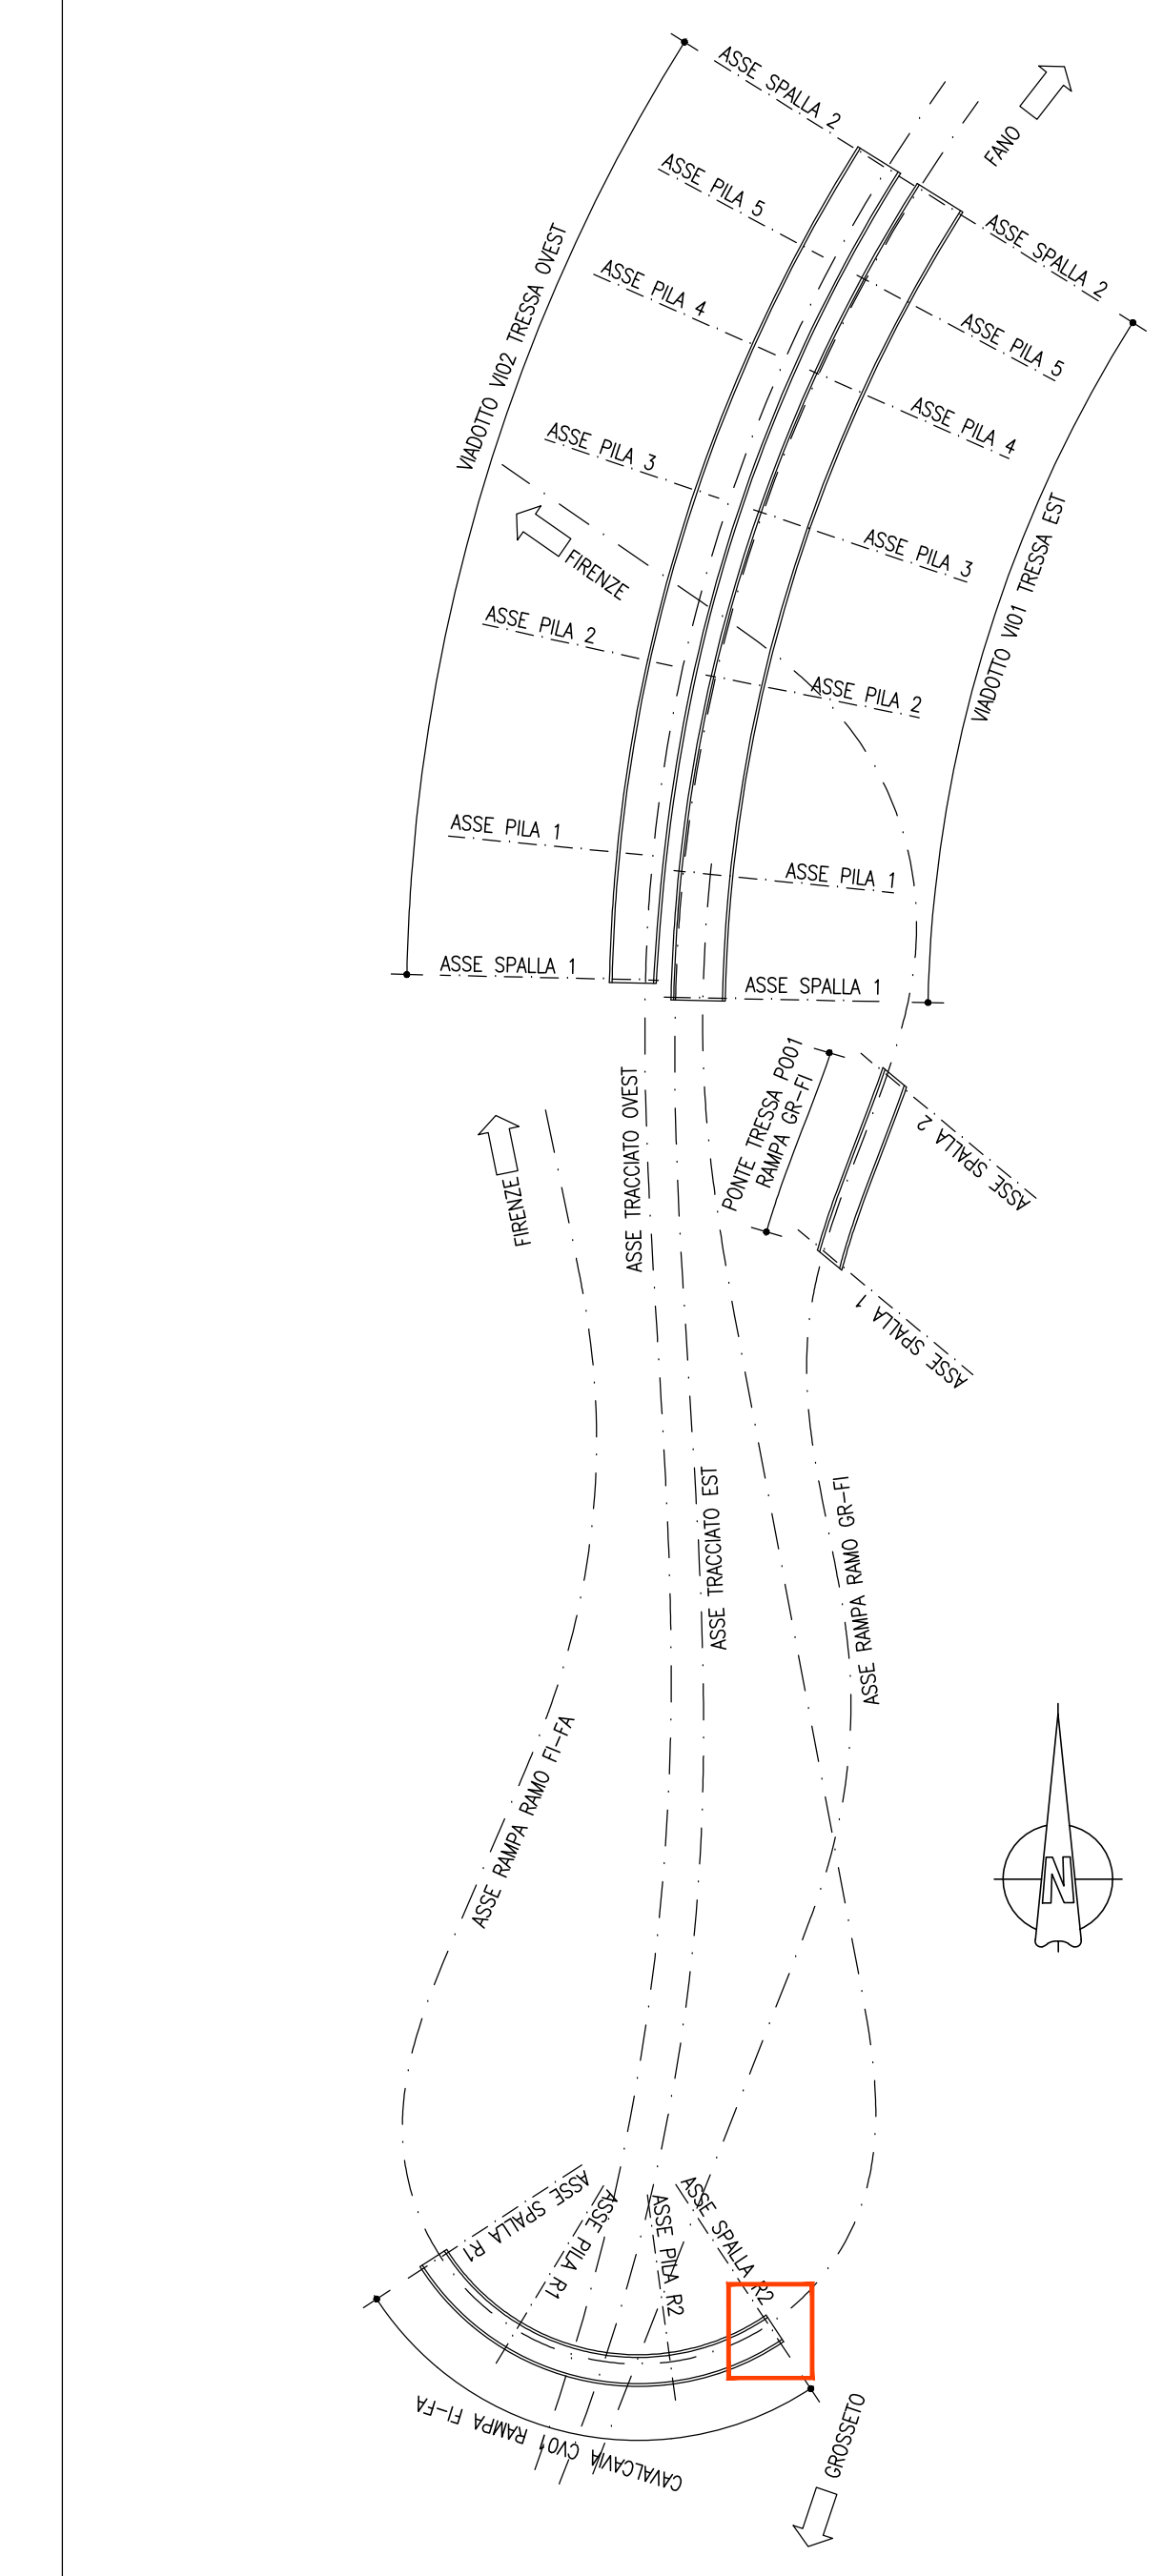


PIANTA FONDAZIONI  
SCALA 1:50

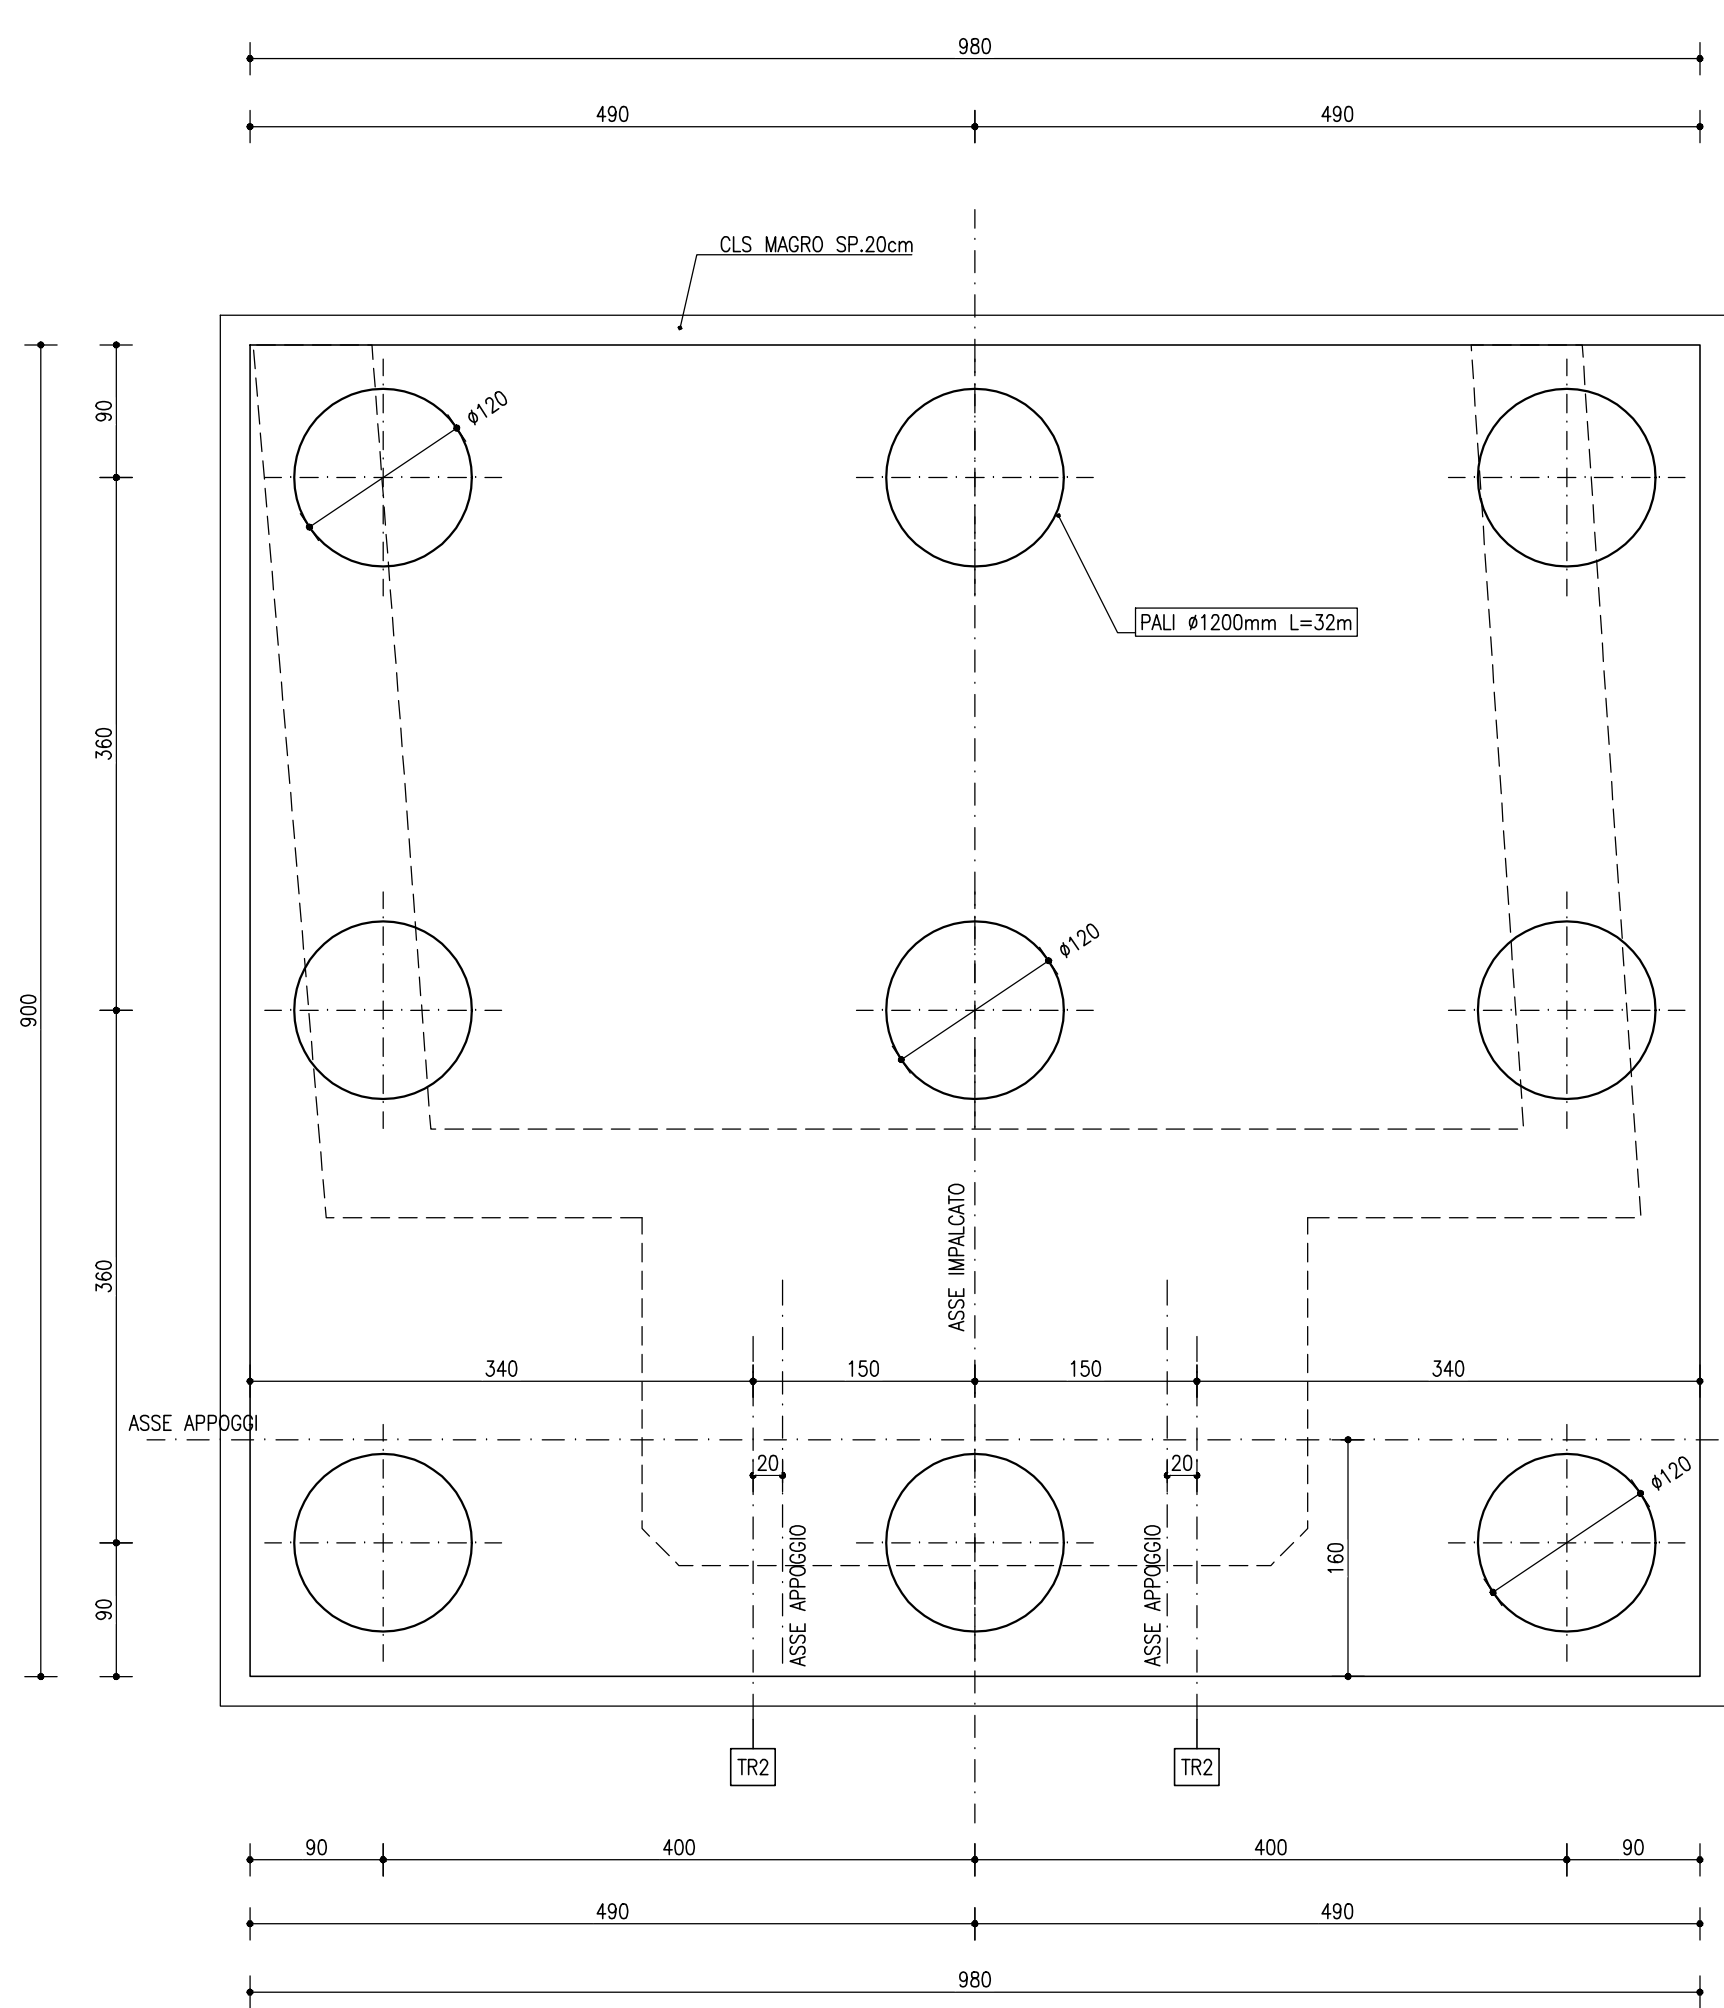


SEZIONE ORIZZONTALE FUSTO  
SCALA 1:50

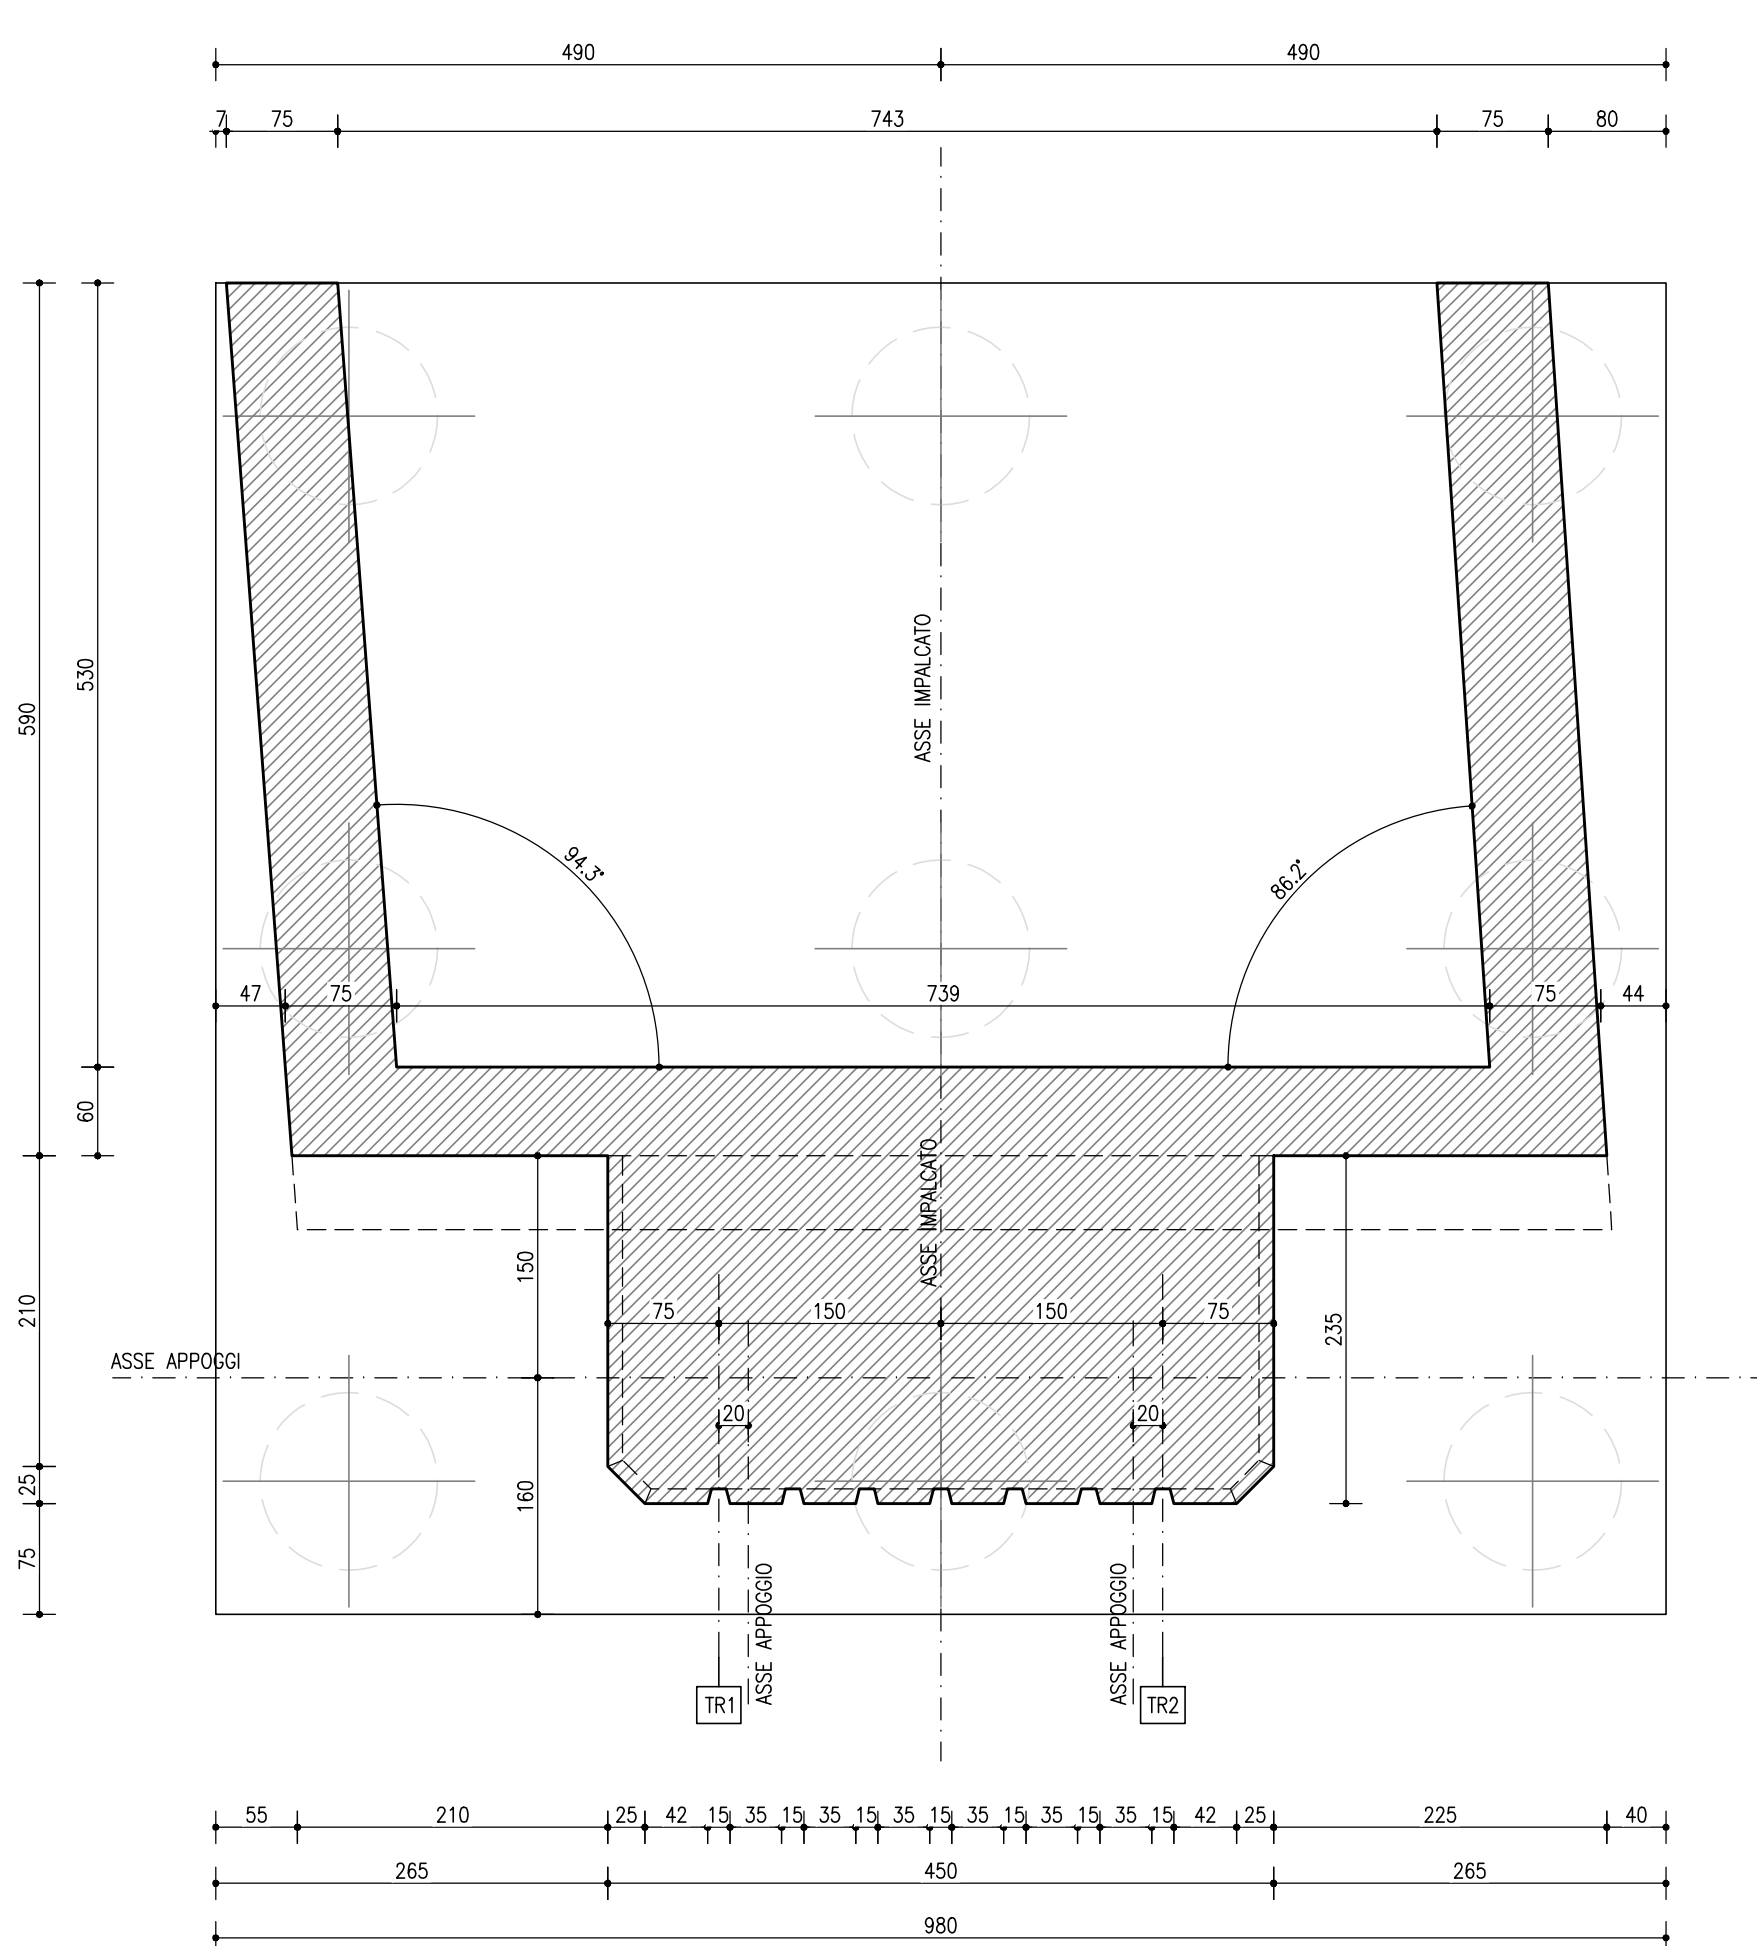

VISTA B-B  
SCALA 1:50

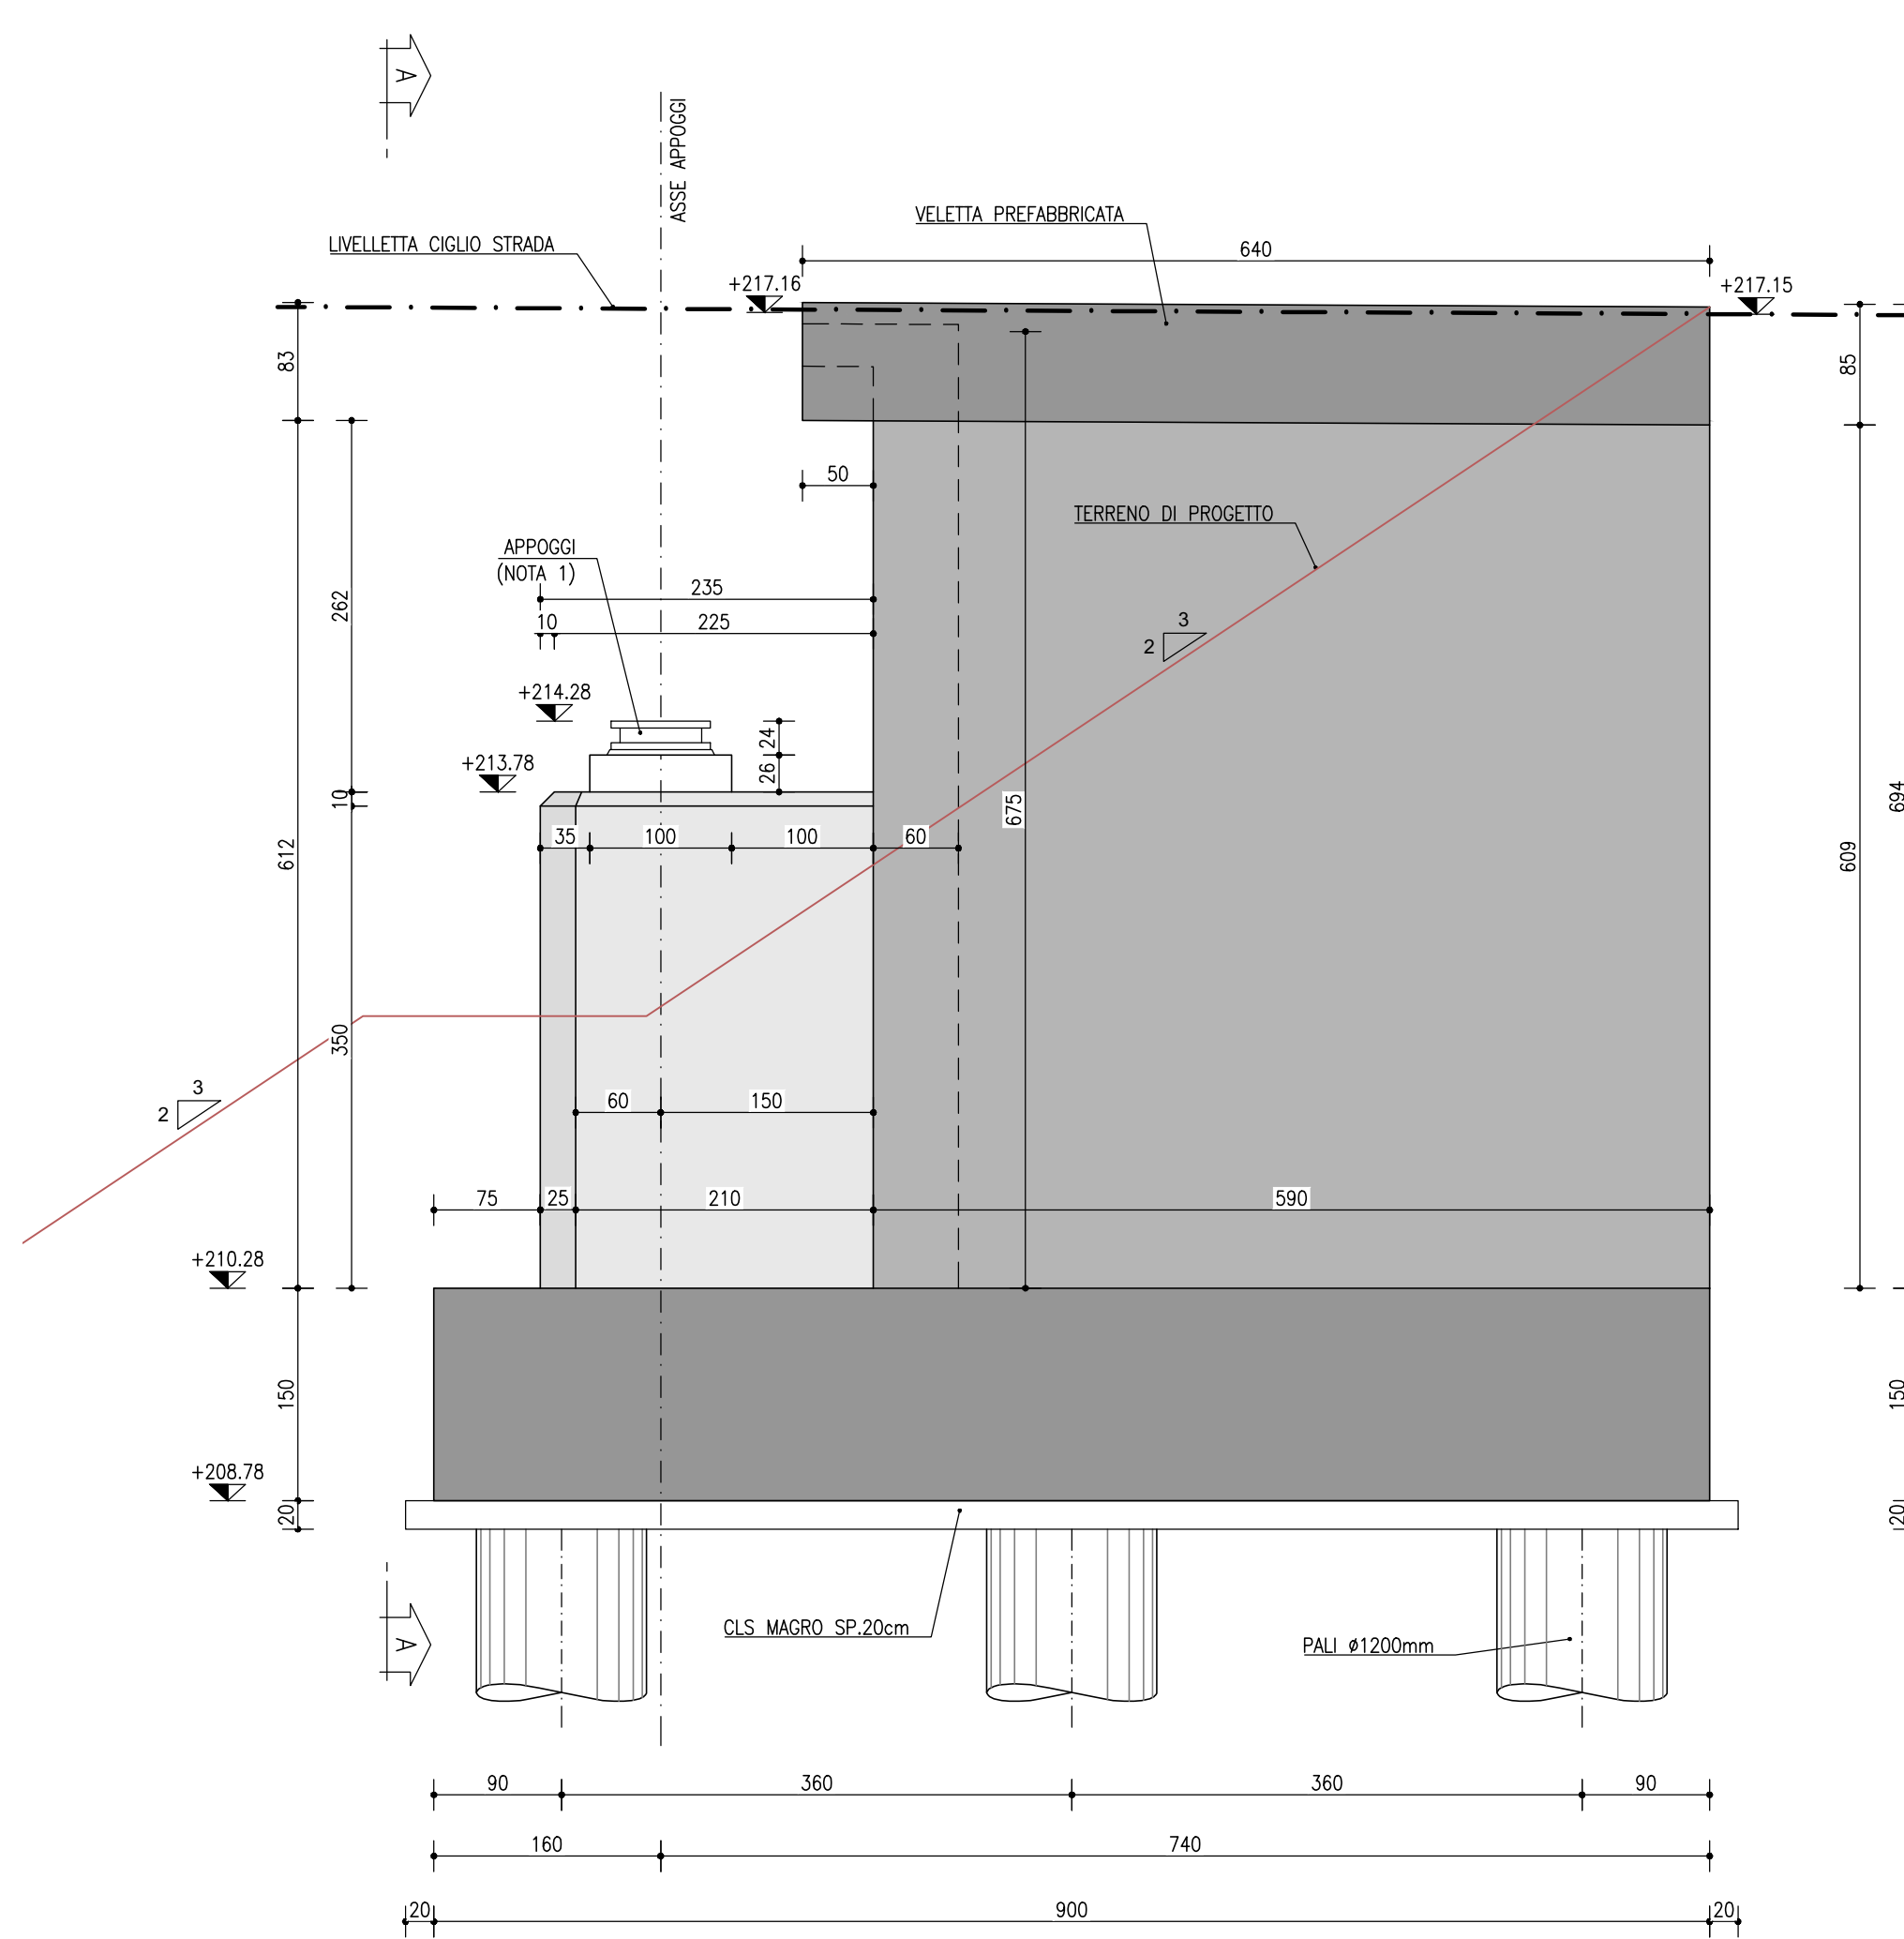

SEZIONE D-D  
SCALA 1:50

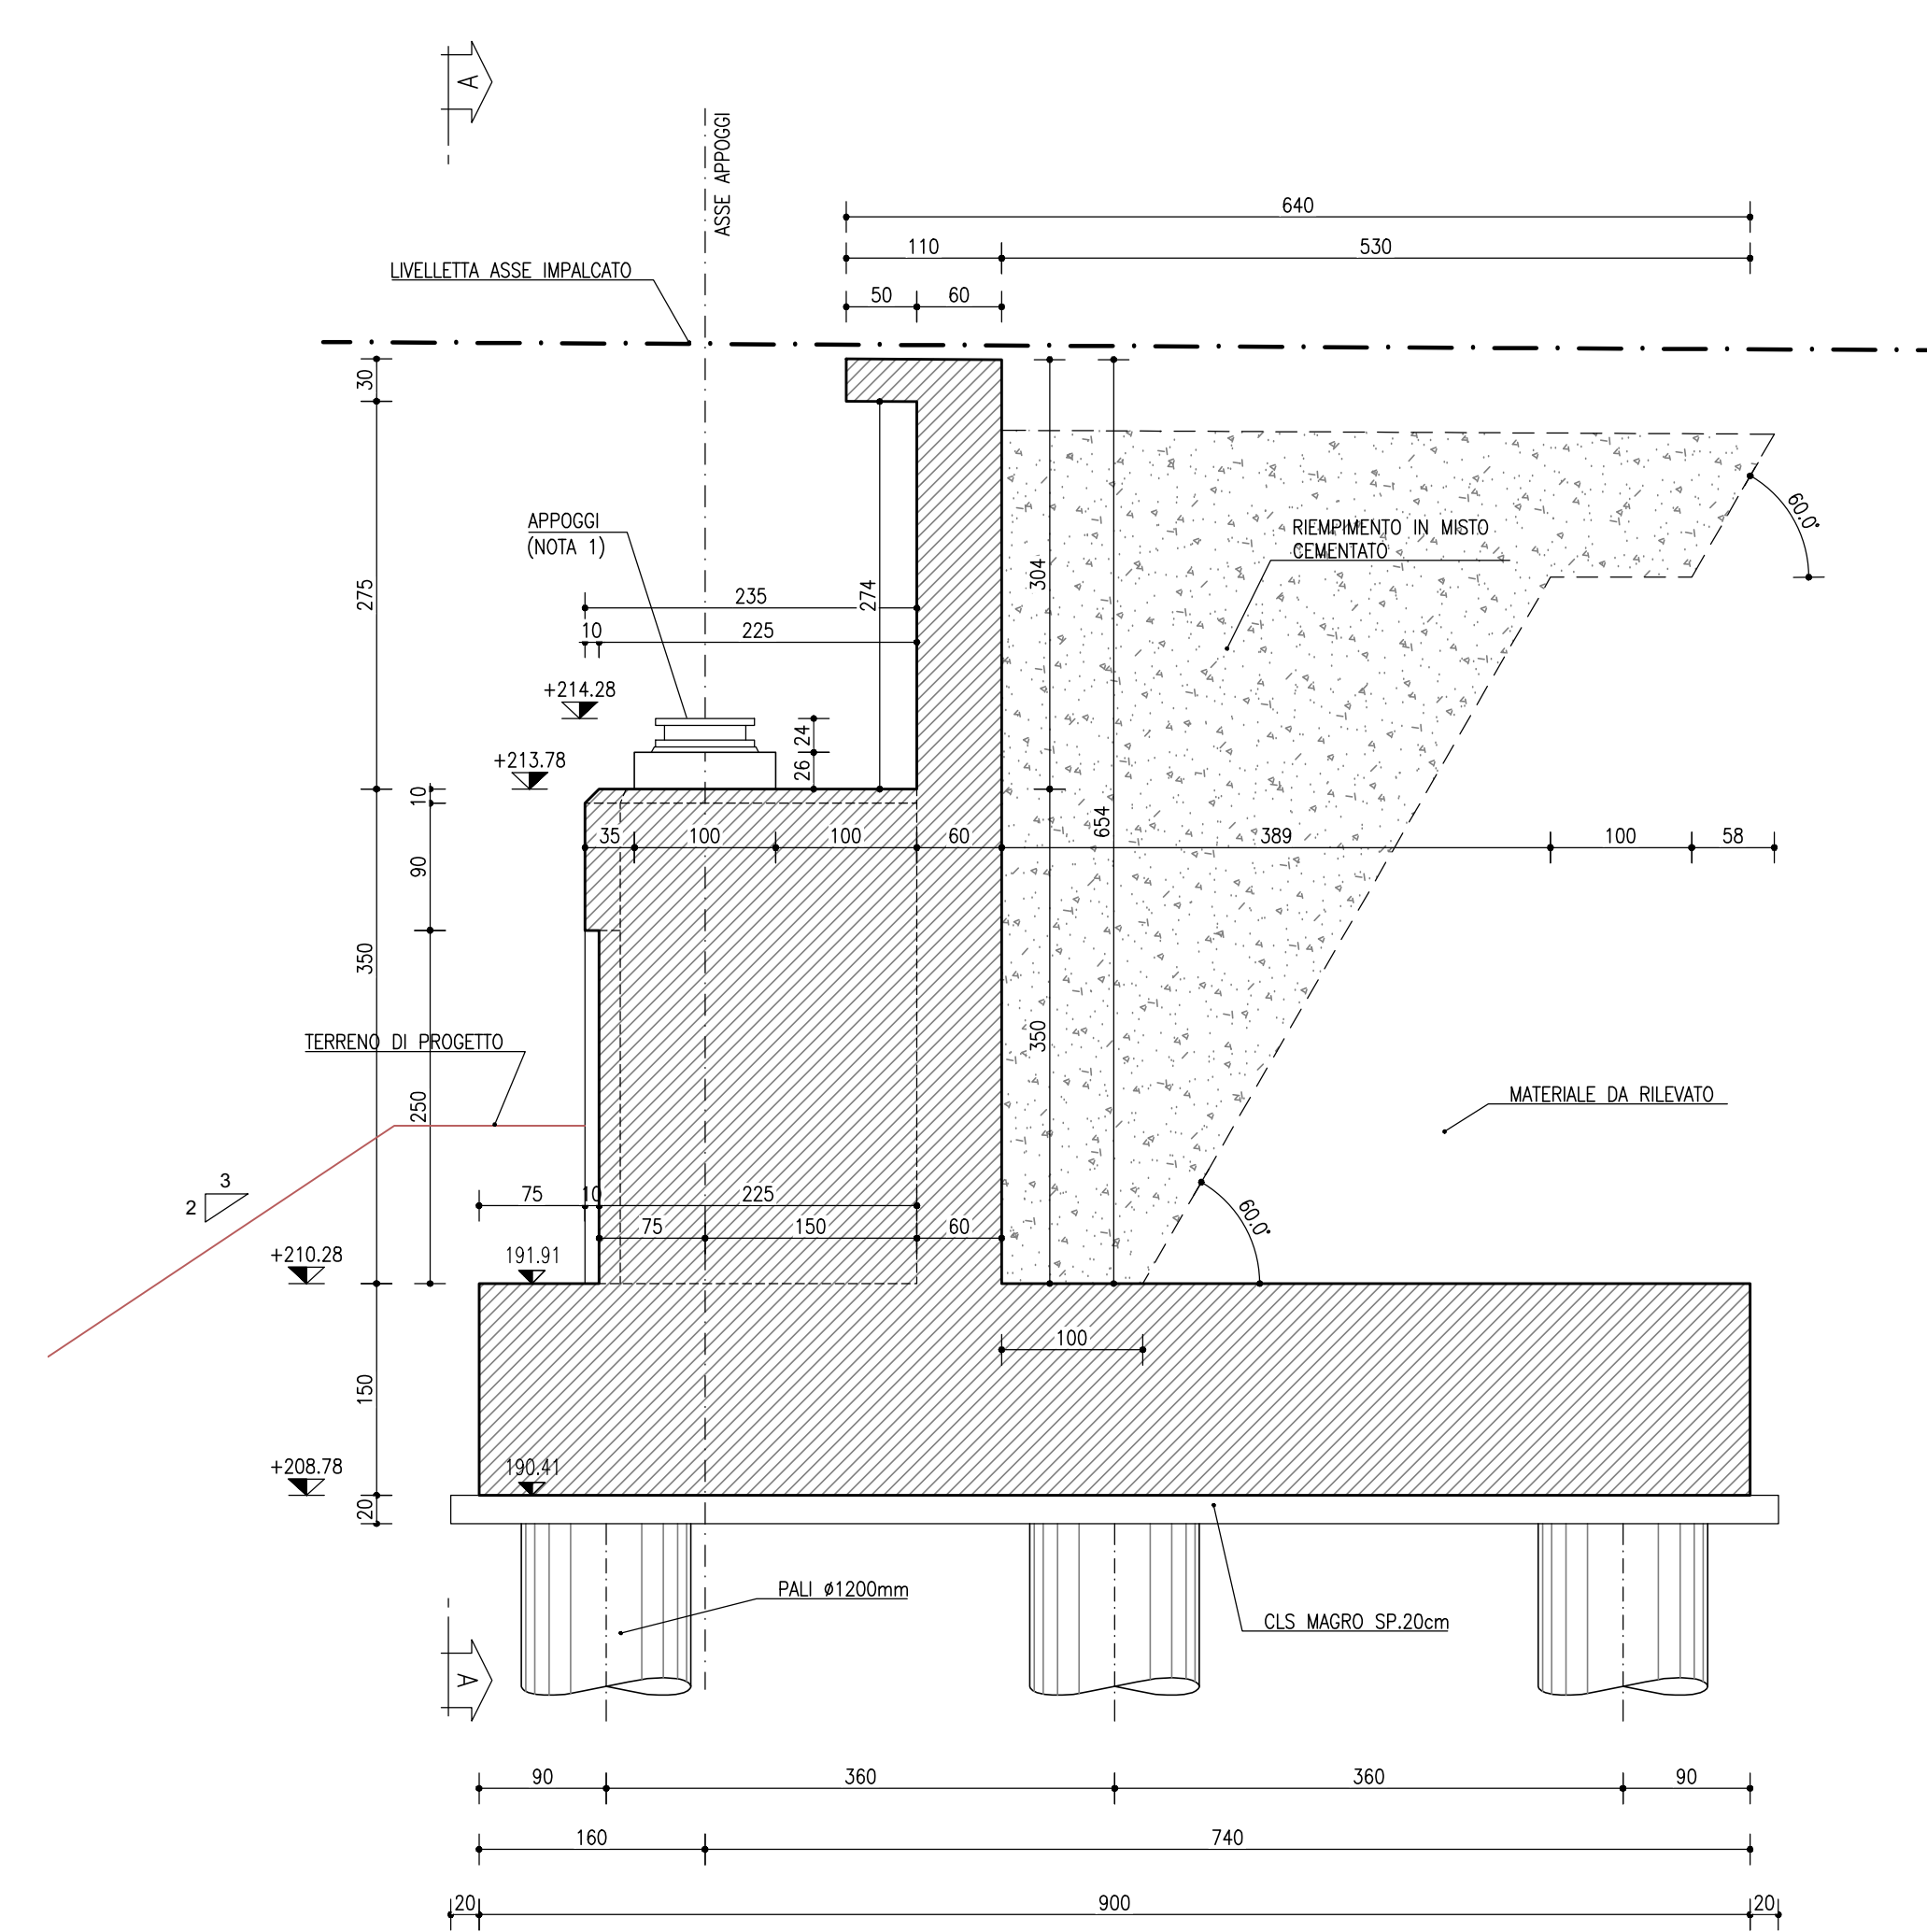

NOTE

NOTA COMPUTI:  
SPALLE: INCIDENZA ACCIAIO 100 kg/mc PAI  
INCIDENZA ACCIAIO 130 kg/mc PLATEA  
INCIDENZA ACCIAIO 170 kg/mc ELEVAZIONE  
INCIDENZA ACCIAIO 170 kg/mc MUR SPALLA

NOTE

NOTA 1: PER LE CARATTERISTICHE DEGLI APPOGGI FARE RIFERIMENTO ALL'ELABORATO SPECIFICO  
NOTA MATERIALI: PER PRESCRIZIONI E DETTAGLI SUI MATERIALI FARE RIFERIMENTO ALL'ELABORATO SPECIFICO  
NOTA GENERALE: TUTTE LE MISURE SONO IN CENTIMETRI, LE QUOTE ALTIMETRICHE IN METRI SL.M.

**anas**  
GRUPPO FS ITALIANE Direzione Progettazione e Realizzazione Lavori

**S.G.C. E78 GROSSETO-FANO**  
Tratto Siena Bettolle (A1)  
Adeguamento a 4 corsie del tratto Siena-Ruffolo (Lotto 0)

**PROGETTO DEFINITIVO** cod. FI-81

R.T.I. di PROGETTAZIONE: Mandataria Mandante

PROGETTISTI:  
 Ing. Riccardo Formisani - Pro Inter srl (Delegazione prestazioni specialistiche)  
 Ordine Ing. di Milano n. 18045  
 Ing. Alberto Rivetti - Ena-Clas srl  
 Ordine Ing. di Milano n. 16927  
 IL GEOLOGO:  
 Dott. Gian Massimo Mazzocchino - Pro Inter srl  
 Abis Geol. Lombardo n. 4192  
 COORDINATORE PER LA SICUREZZA IN FASE DI PROGETTAZIONE:  
 Ing. Enrico Masetti - Ena-Clas srl  
 Ordine Ing. di Milano n. 16237

VISTO IL RESP. DEL PROCEDIMENTO:  
 Ing. Raffaele Franco Capra

PROTOCOLLO DATA

**06 - OPERE D'ARTE**  
**06.04 - Opere d'Arte Maggiori - Cavalcavia**  
 06.04.01 - Cavalcavia Ramo Firenze-Fano svincolo Cerchiaia (CV.01)  
 Carpenteria spalla 2

| CODICE PROGETTO    | NOVE FILE                      | REVISIONE    | SCALA                        |
|--------------------|--------------------------------|--------------|------------------------------|
| PROGETTO: DPF10081 | T00C01STRCP04B.pdf             | B            | 1/50                         |
| D                  |                                |              |                              |
| C                  |                                |              |                              |
| B                  | Revisione per istruttoria ANAS | Maggio 2011  | RFALDI                       |
| A                  | Emissione                      | Ottobre 2010 | RFALDI                       |
| REV.               | DESCRIZIONE                    | DATA         | REDATTO VERIFICATO APPROVATO |