



TIPOLOGICO FONDAZIONE PILA


PIANTA FONDAZIONI
SCALA 1:50

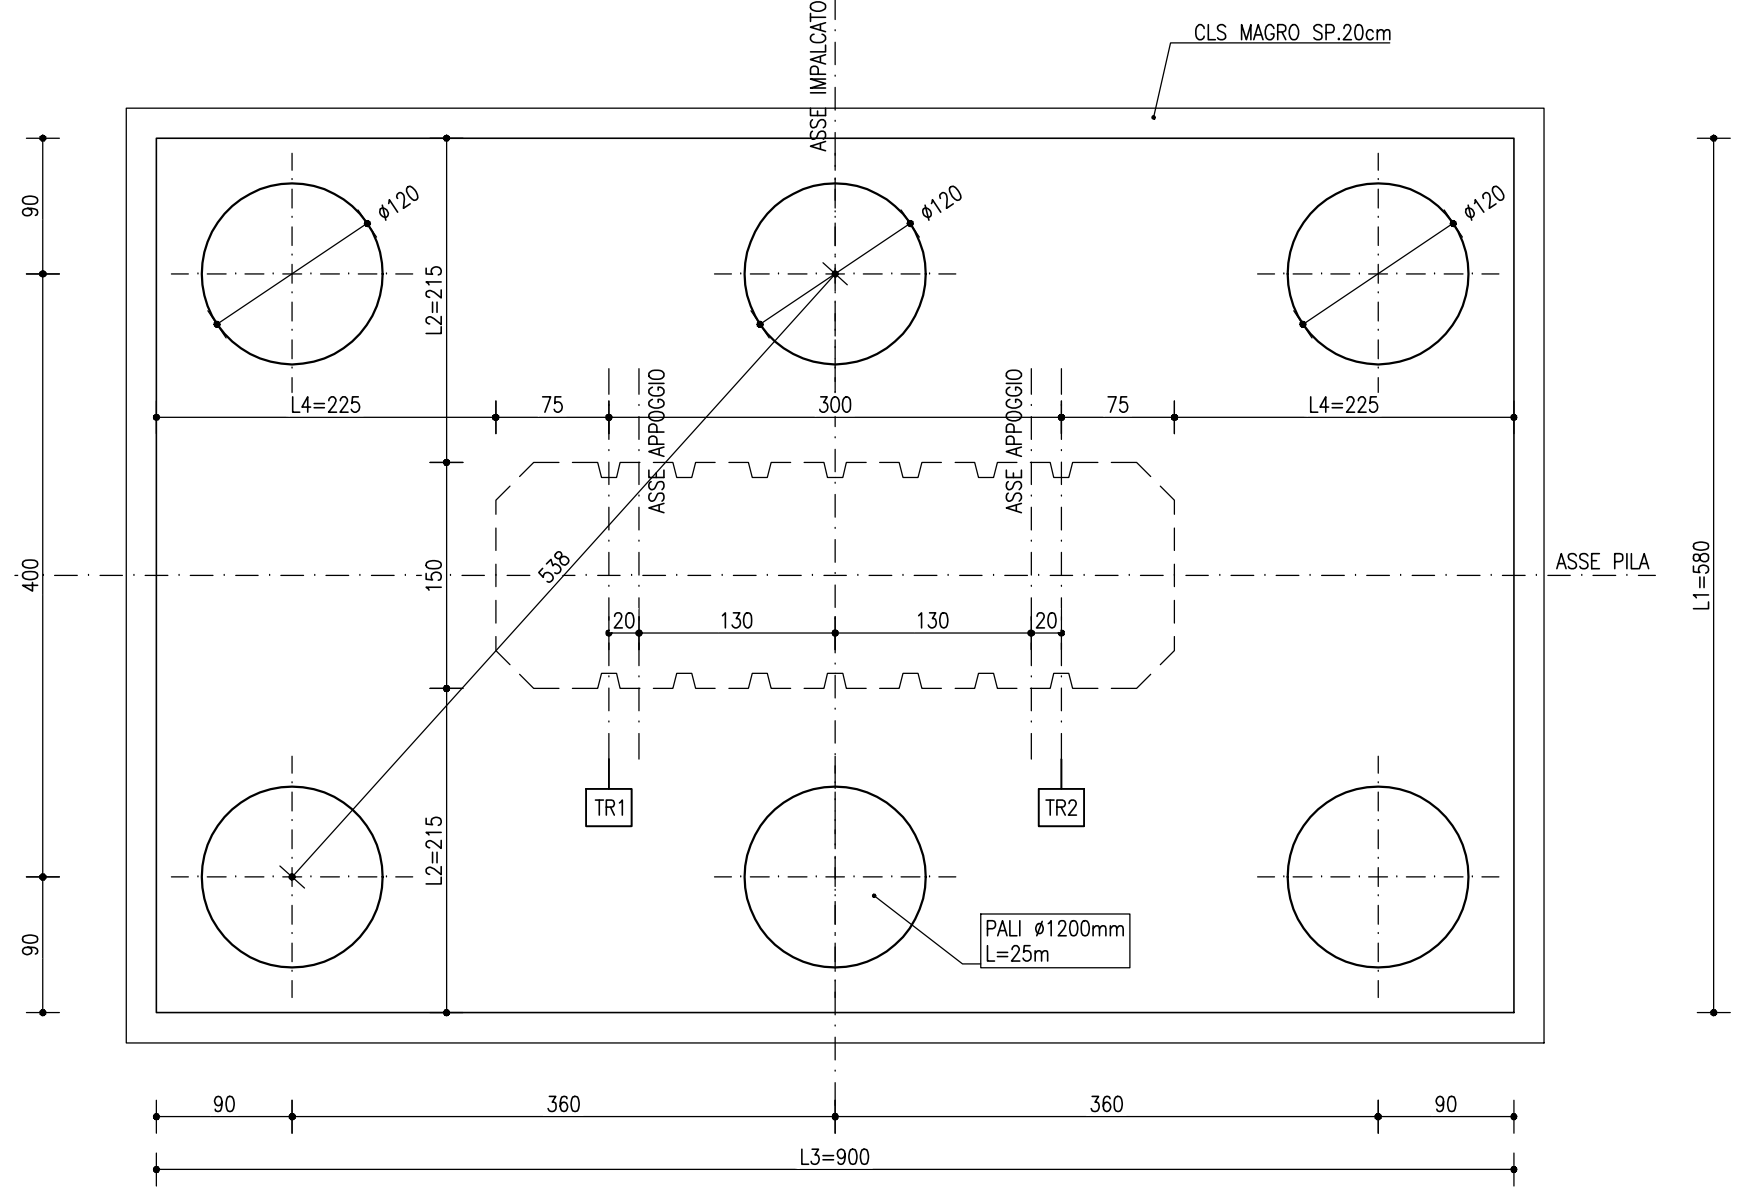


SEZIONE ORIZZONTALE FUSTO
SCALA 1:50

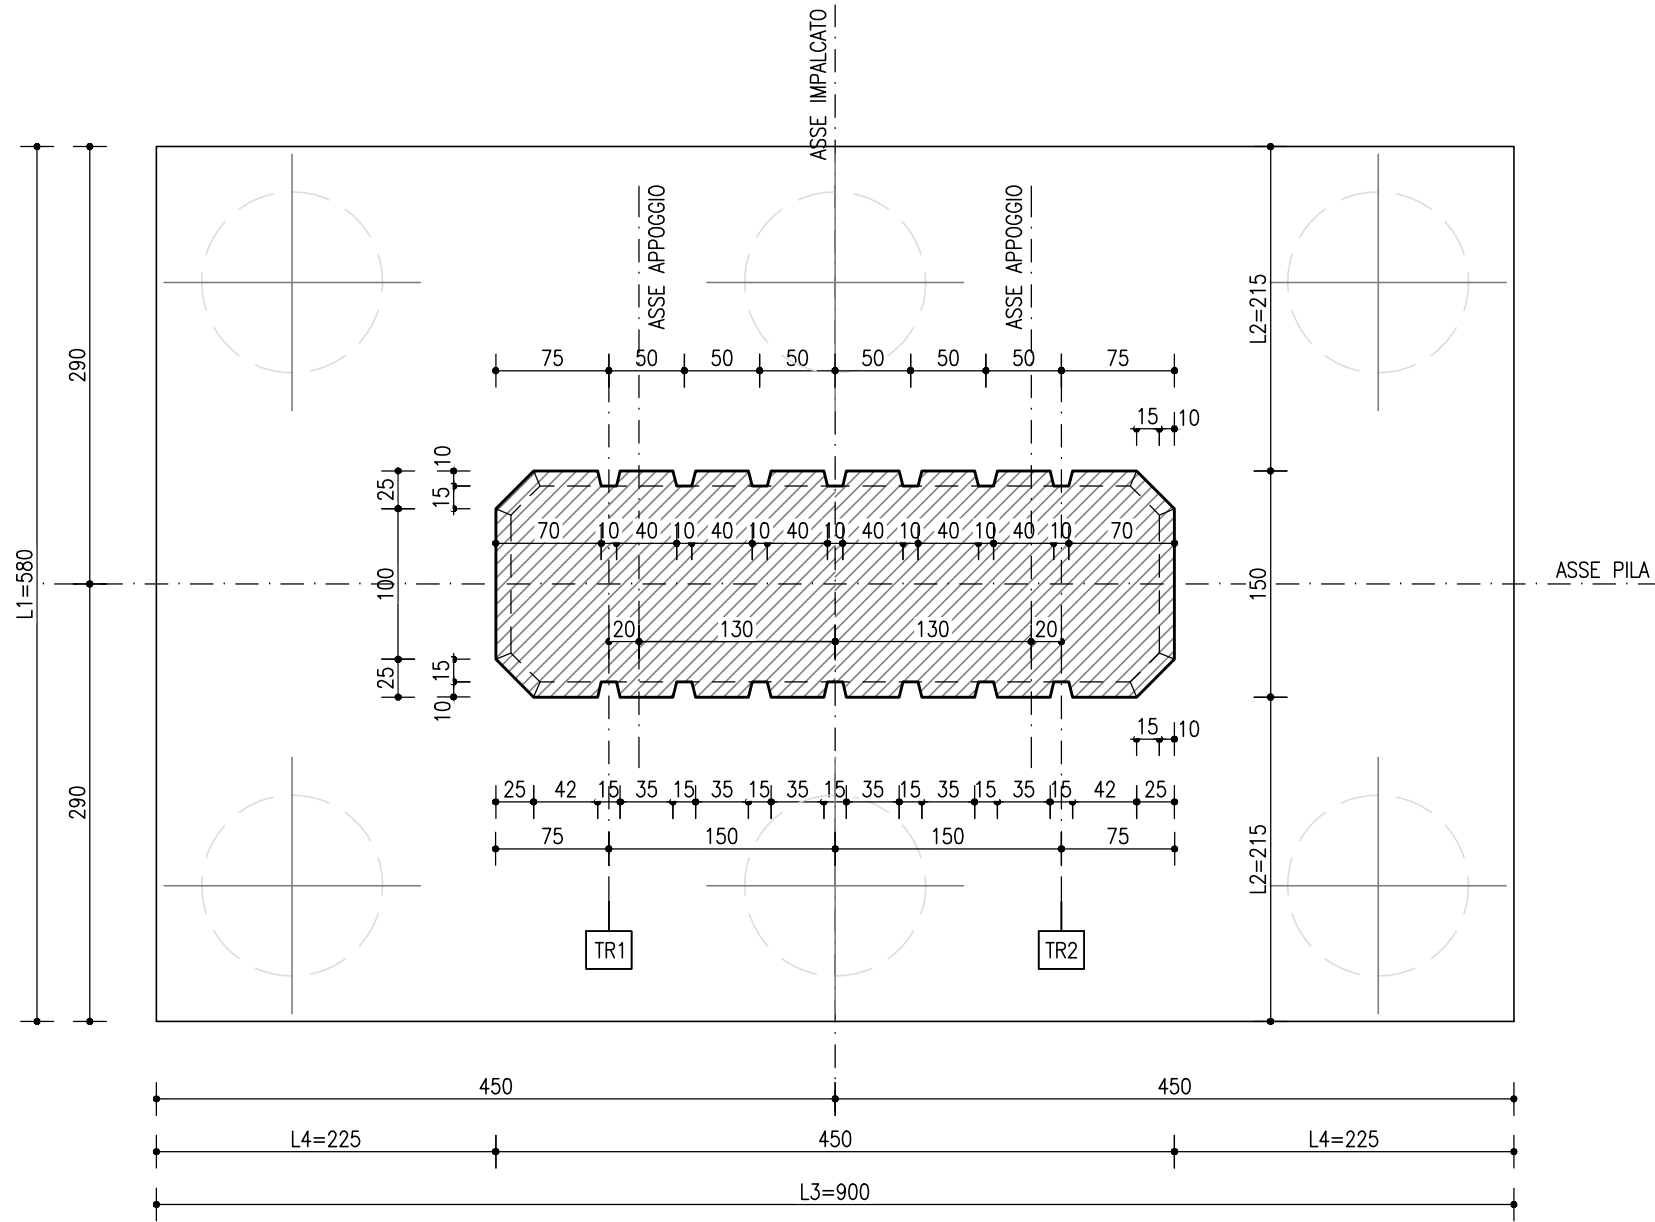


PIANTA CHIAVE SVINCOLO CERCHIAIA
SCALA 1:2000

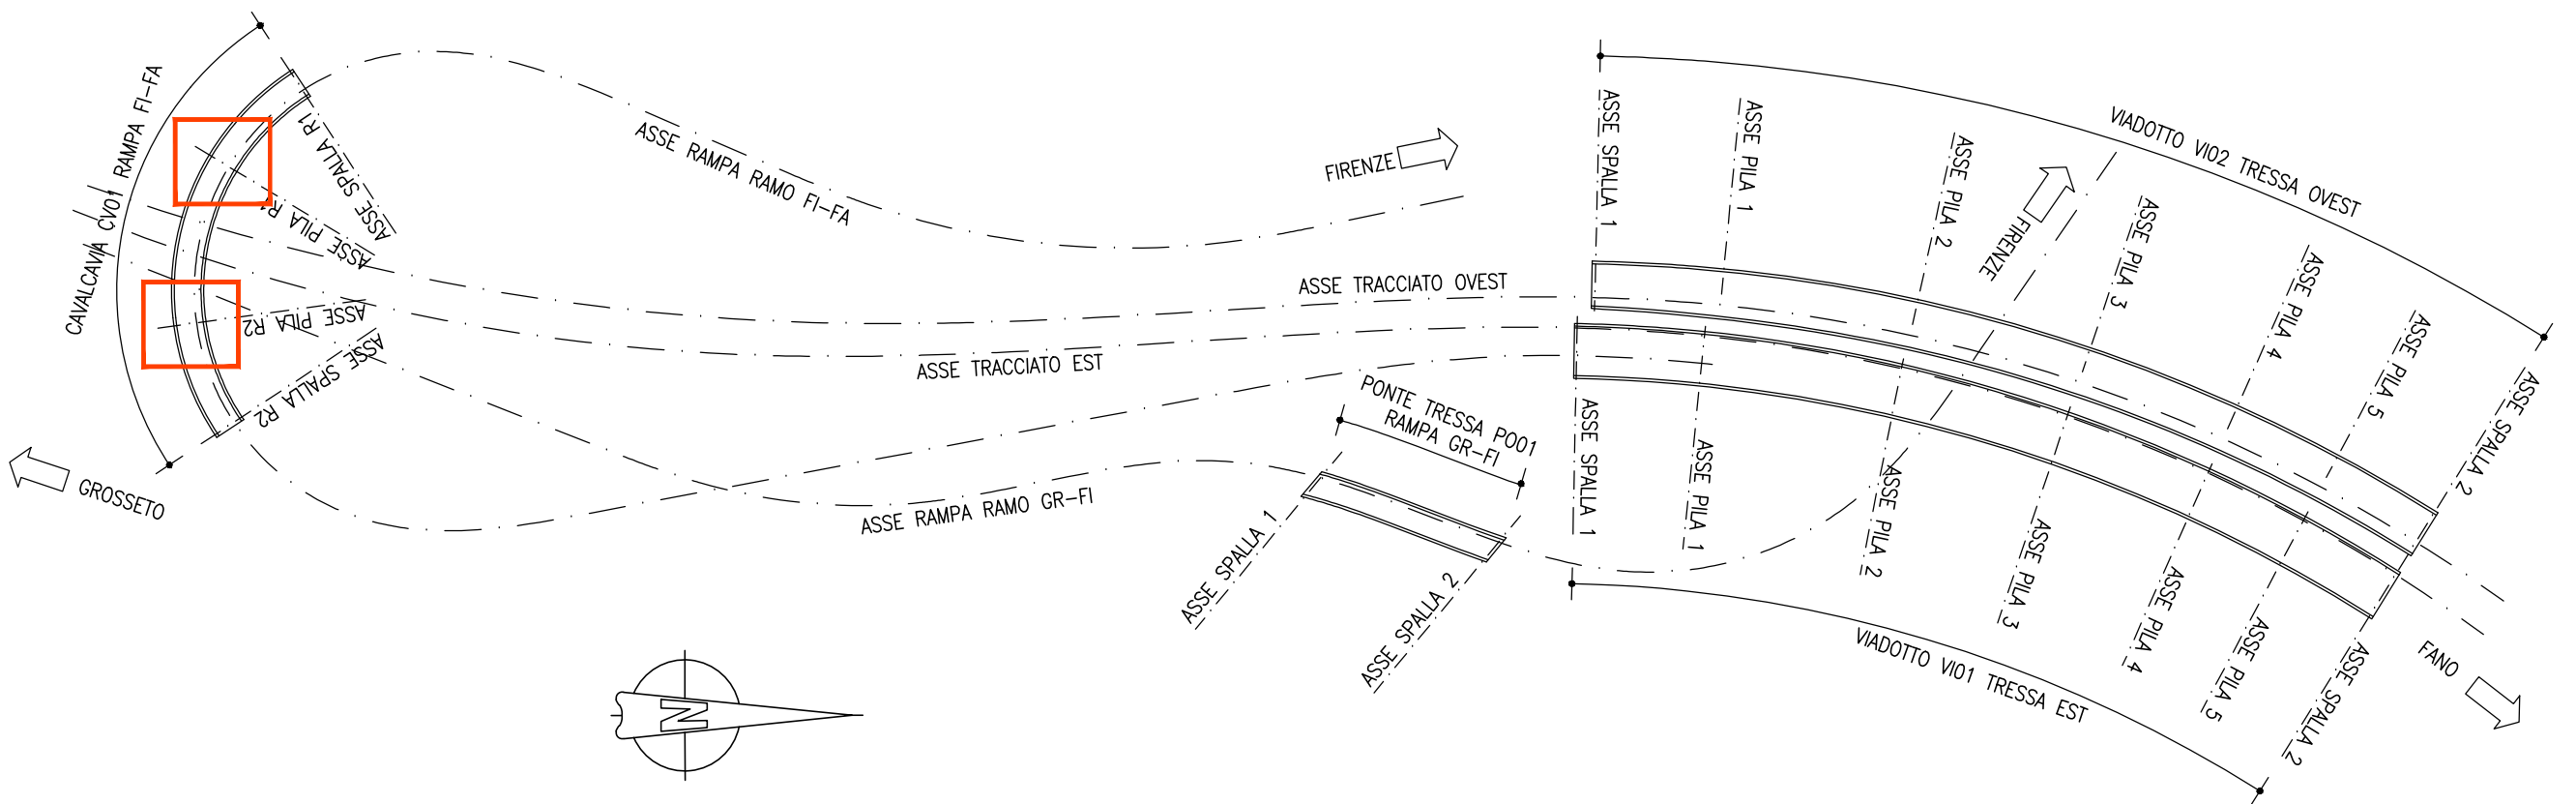


VISTA LATERALE
SCALA 1:50

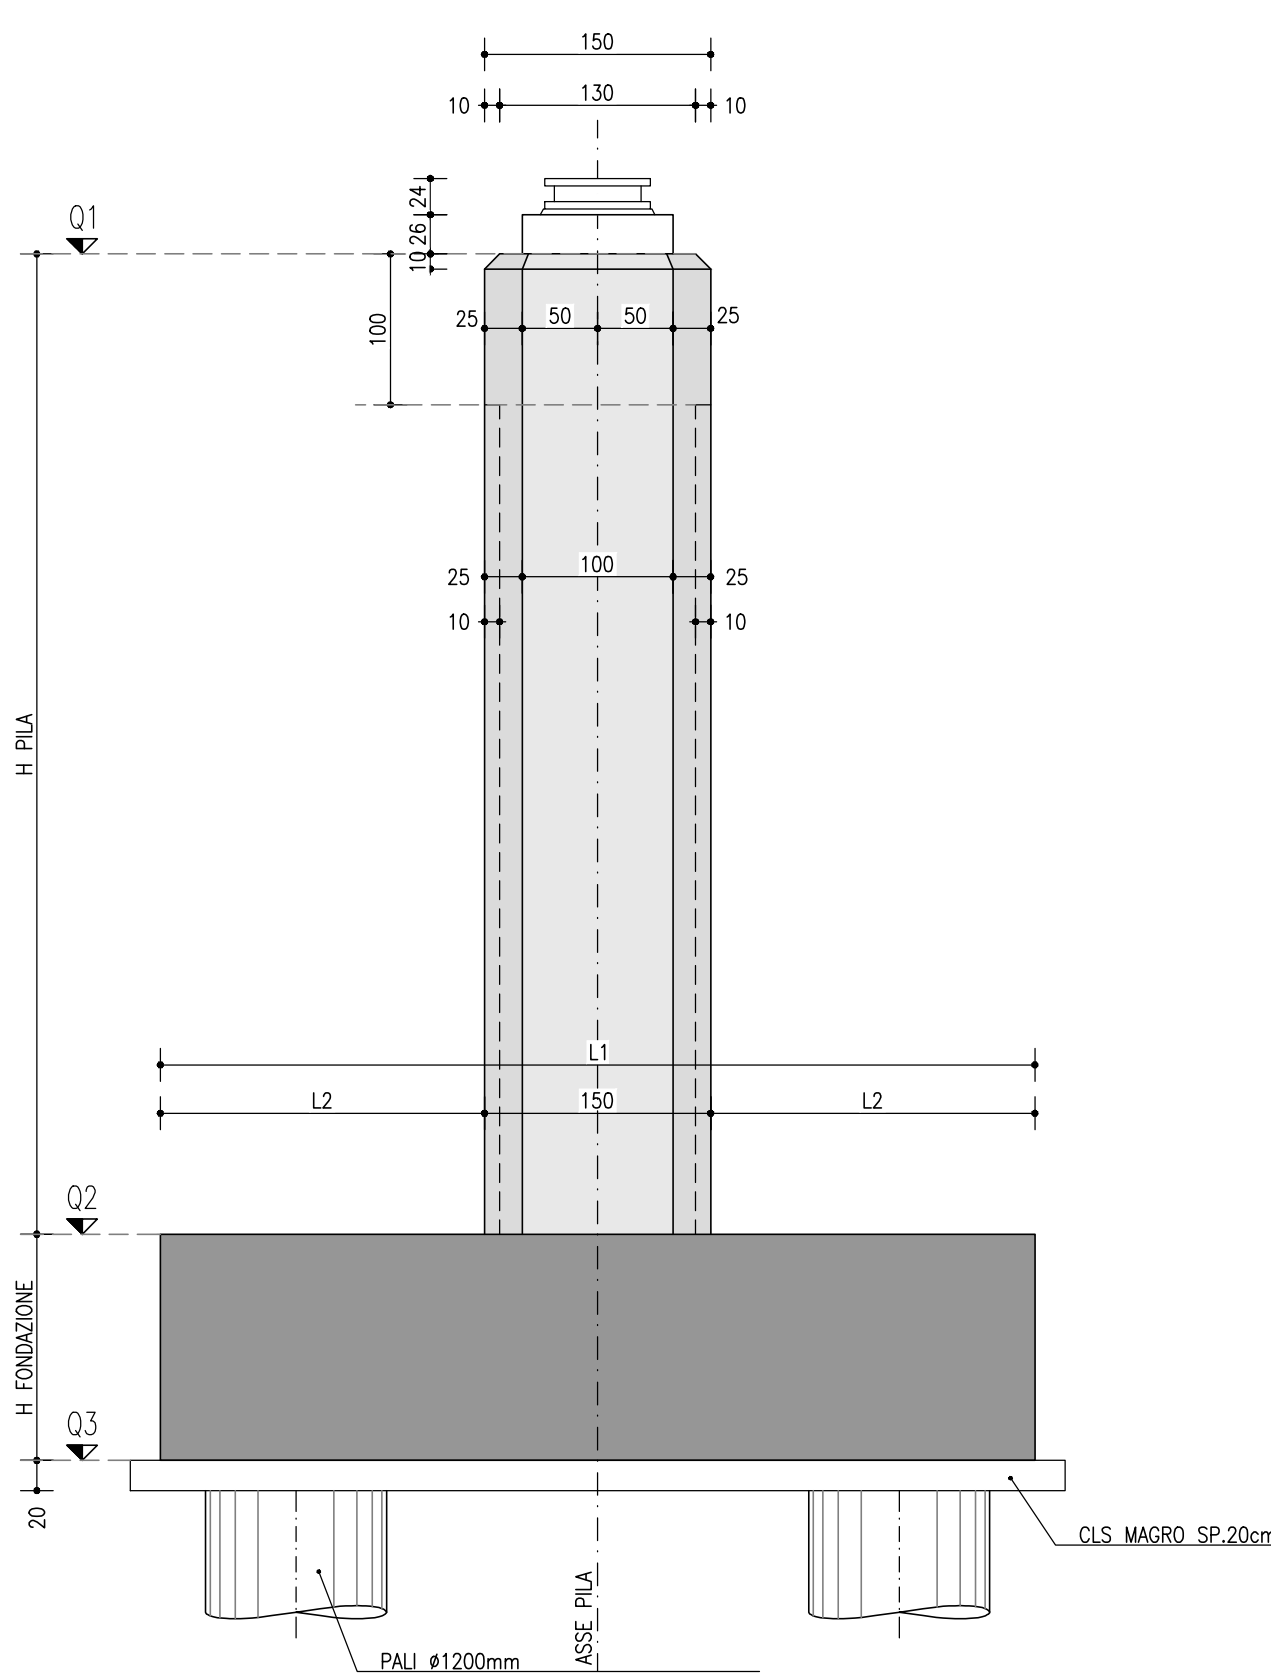

SEZIONE TRASVERSALE
SCALA 1:50

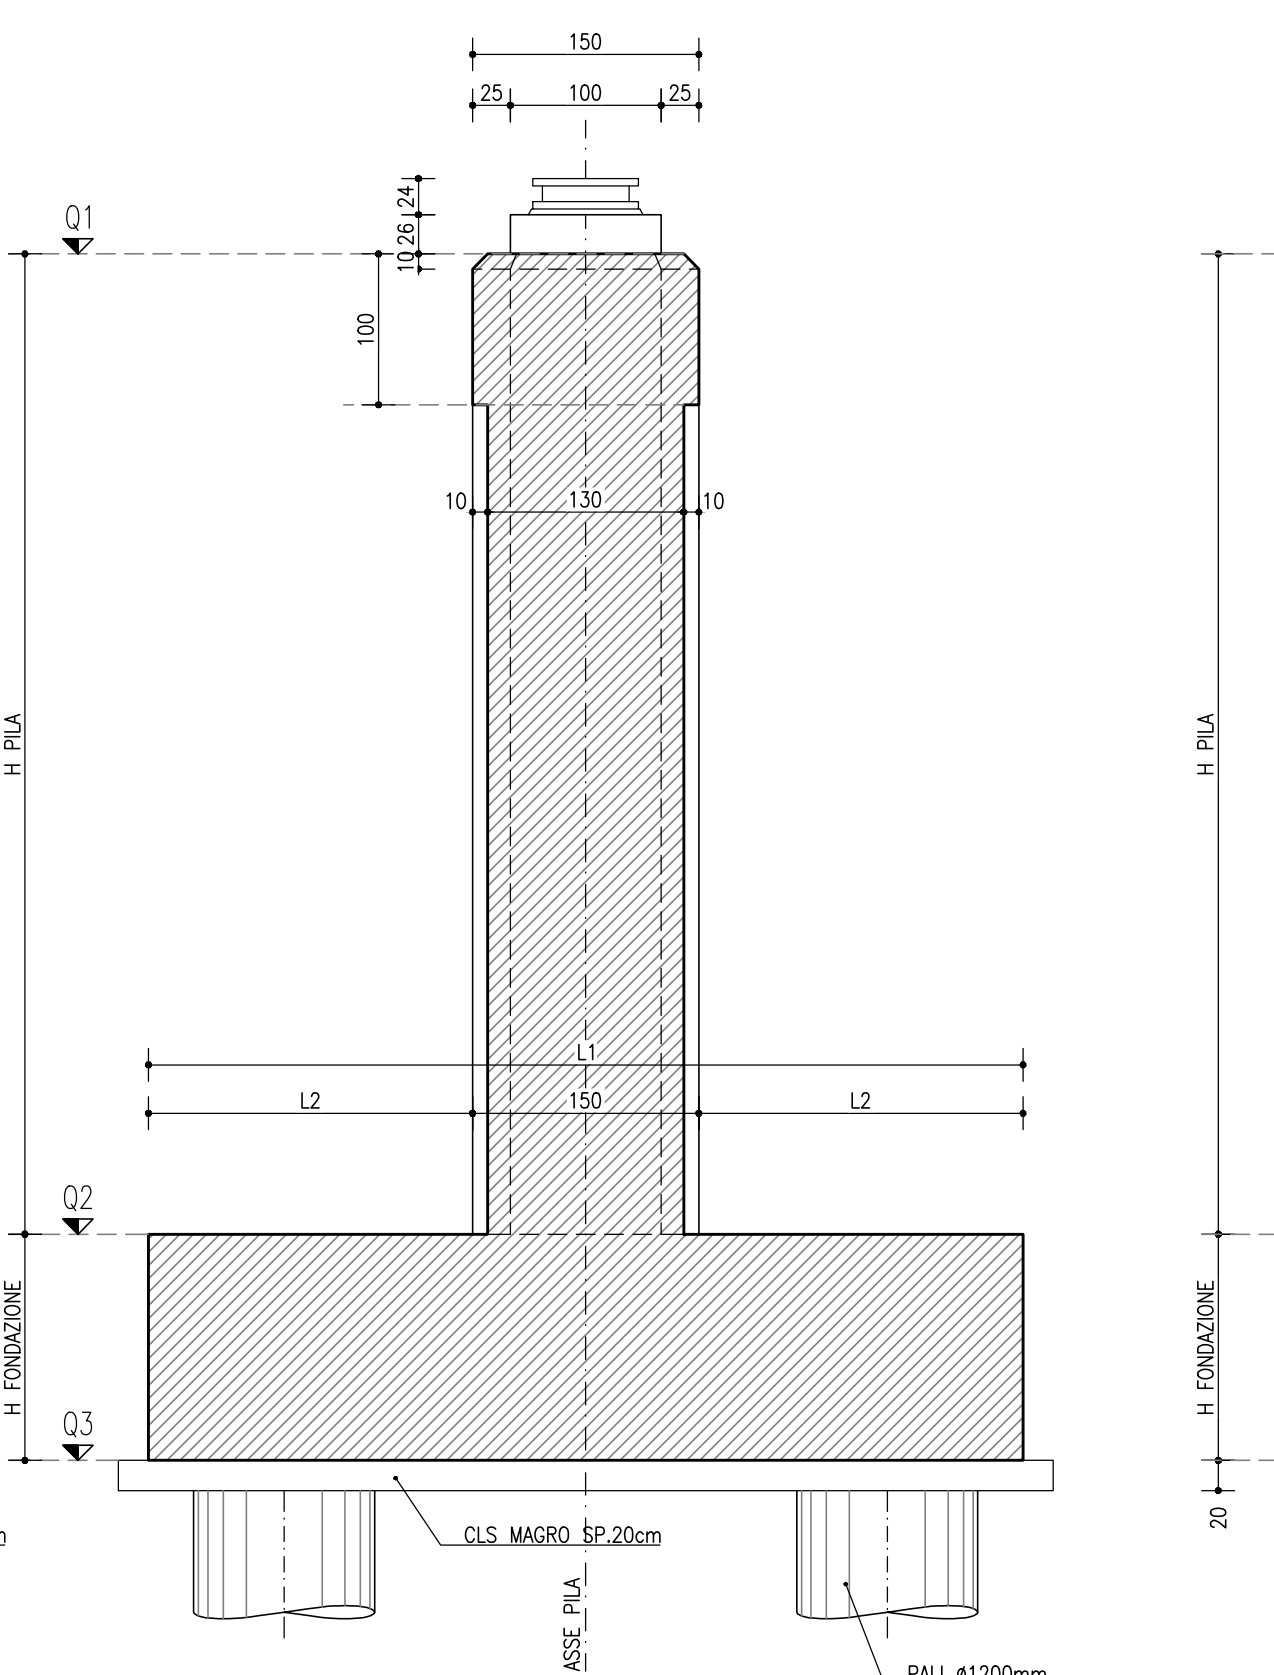

PIANTA PULVINO
SCALA 1:50

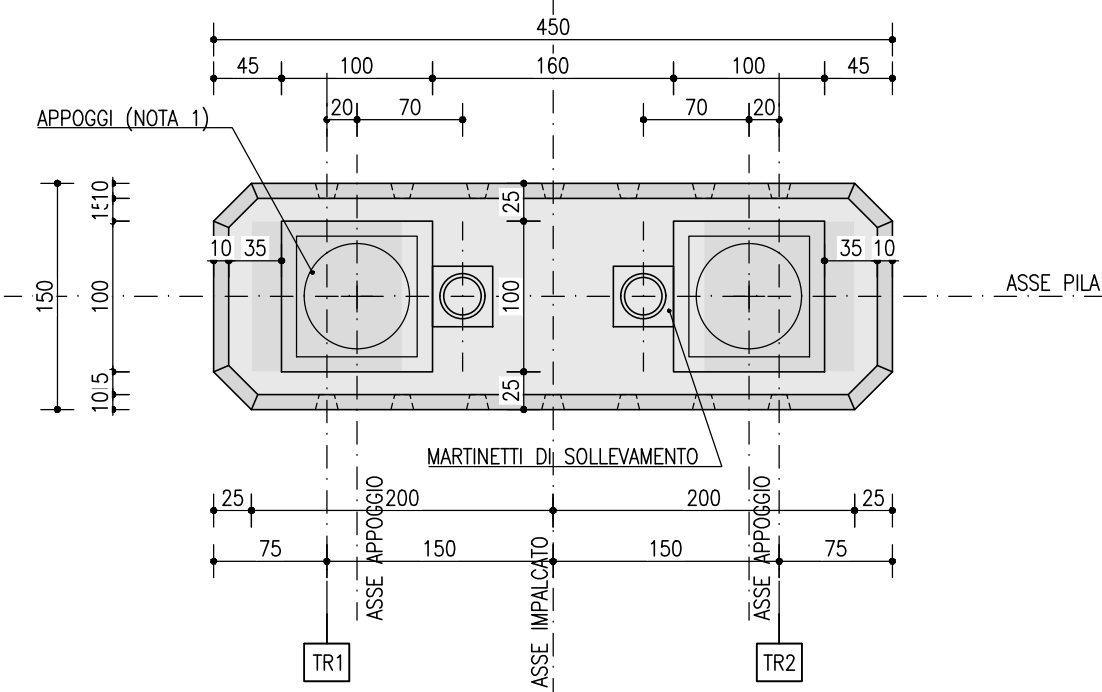

PILA	TIPO	Q1 [m]	Q2 [m]	Q3 [m]	H ELEV. [Q1-Q2]	H FONDAZ. [Q2-Q3]	S ELEV. [m]	L ELEV. [m]
R1	-	213,71	205,71	204,21	8,00	1,50	1,50	4,50
R2	-	213,92	205,92	204,42	8,00	1,50	1,50	4,50

PILA	L1 [m]	L2 [m]	L3 [m]	L4 [m]	N° PALI [trav x long]	N° PALI	L PALI [m]
R1	5,80	2,15	9,00	2,25	3 x 2	6	25,00
R2	5,80	2,15	9,00	2,25	3 x 2	6	25,00

NOTE


NOTA 1: PER LE CARATTERISTICHE DEGLI APPOGGI FARE RIFERIMENTO ALL'ELABORATO SPECIFICO
NOTA MATERIALI: PER PRESCRIZIONI E DETTAGLI SUI MATERIALI FARE RIFERIMENTO ALL'ELABORATO SPECIFICO
NOTA GENERALE: TUTTE LE MISURE SONO IN CENTIMETRI, LE QUOTE ALTIMETRICHE IN METRI S.L.M.

NOTE

NOTA COMPUTI:
PILE:
INCIDENZA ACCIAIO 130 kg/mc PALI
INCIDENZA ACCIAIO 175 kg/mc PLATEA
INCIDENZA ACCIAIO 100 kg/mc ELEVAZIONI

TIPOLOGICO ELEVAZIONE PILA

VISTA FRONTALE
SCALA 1:50

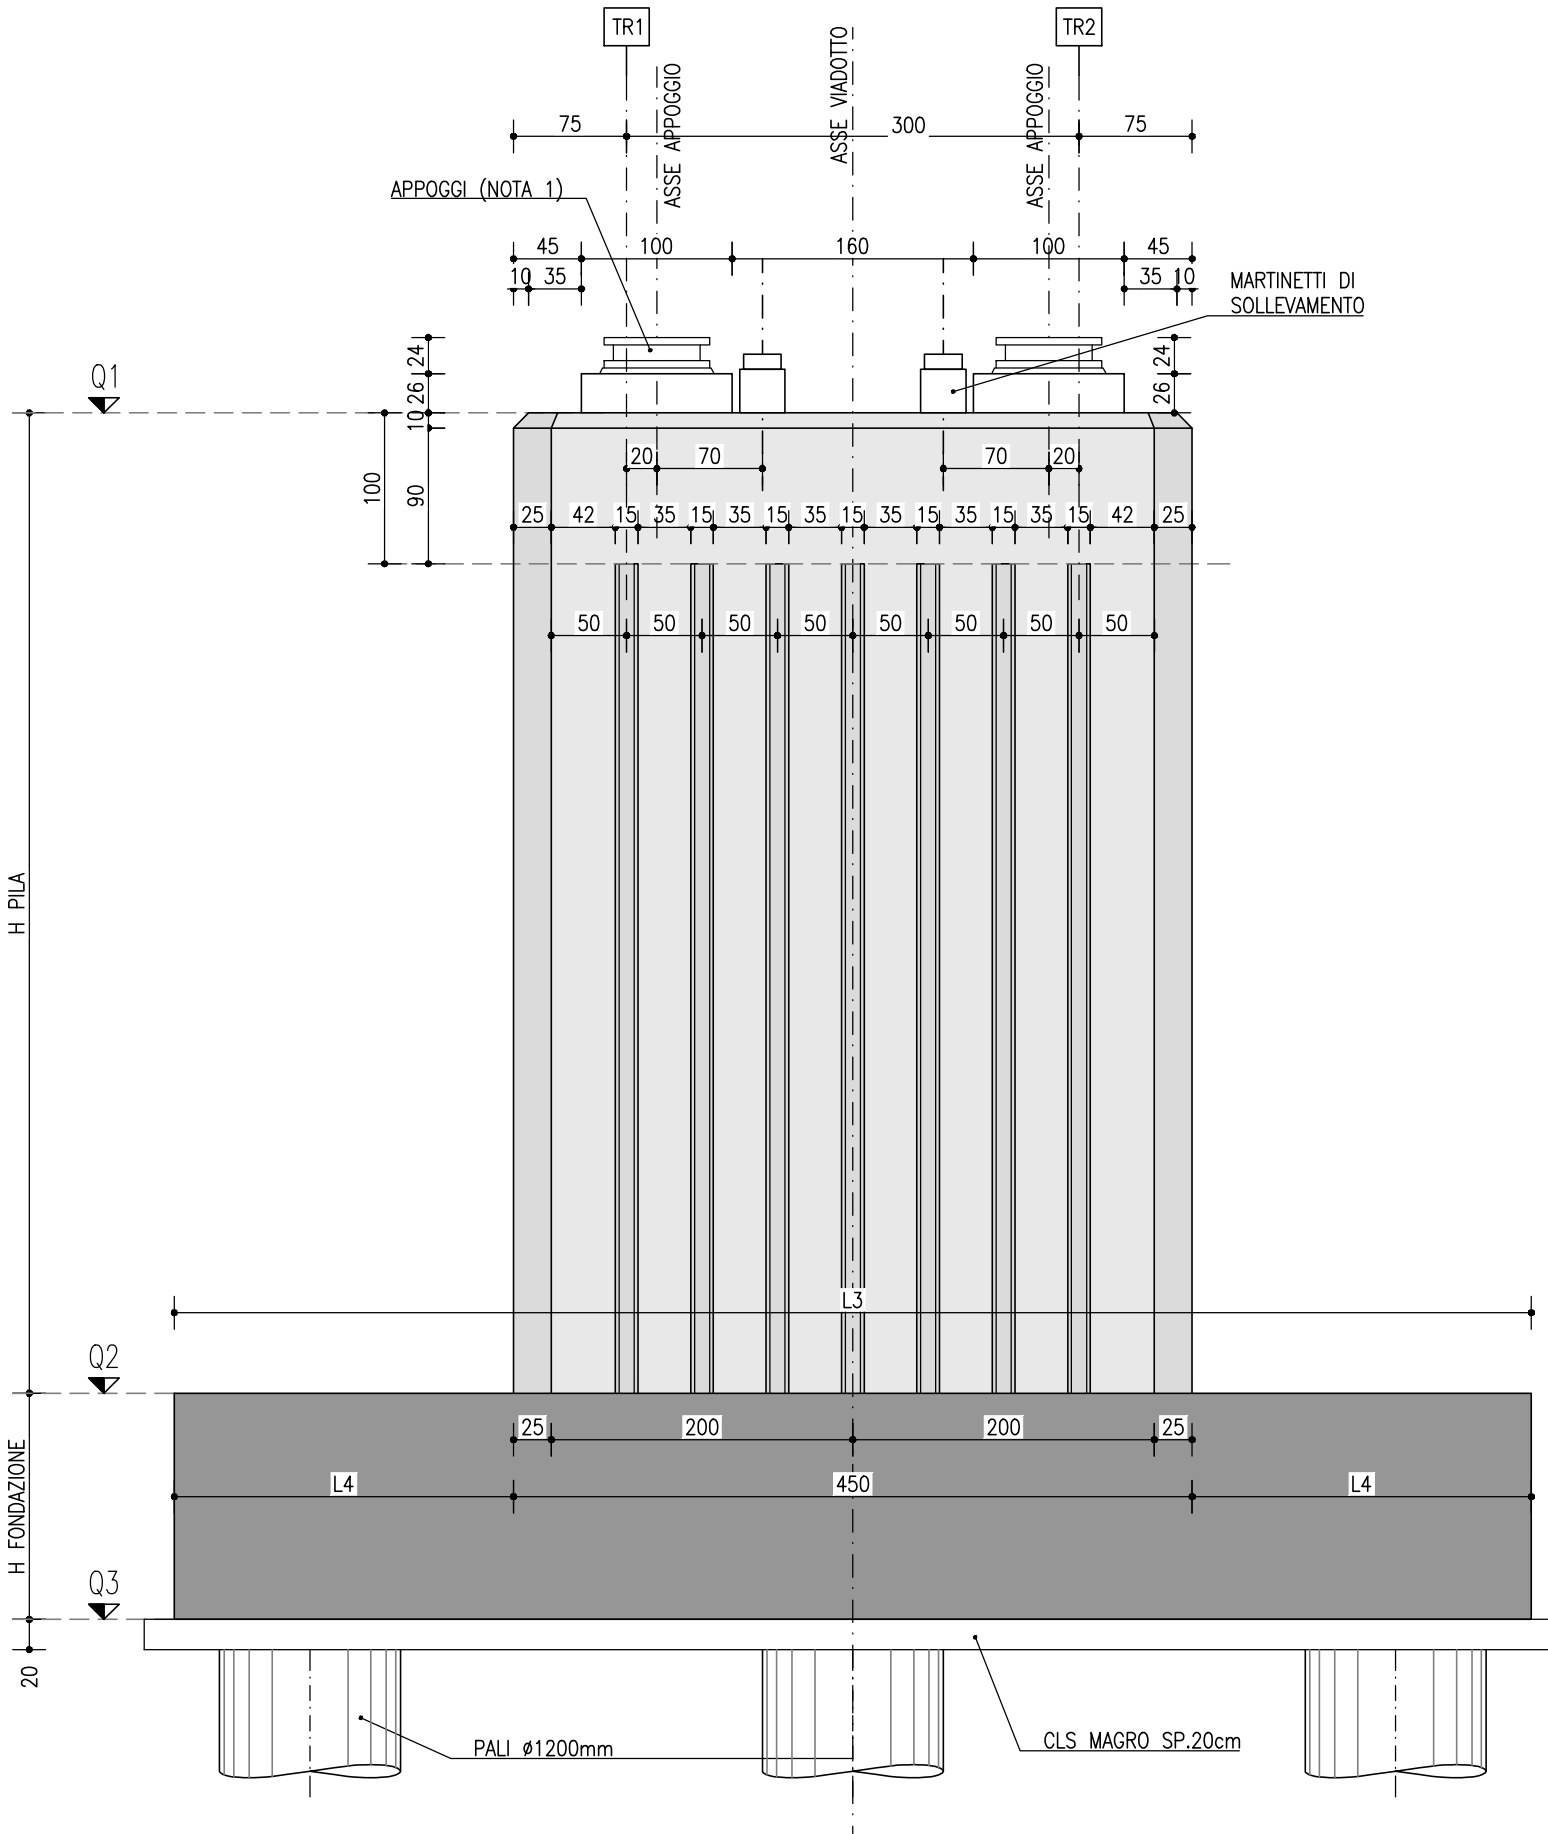

Direzione Progettazione e Realizzazione Lavori

S.G.C. E78 GROSSETO-FANO

Tratto Siena Bettolle (A1)
Adeguamento a 4 corsie del tratto Siena-Ruffolo (Lotto 0)

PROGETTO DEFINITIVO

COD. FI-81

R.T.I. di PROGETTAZIONE:

Mandataria

Mandante



PROGETTISTI:
Ing. Riccardo Formichi - Pro Iter srl (Integratore prestazioni specialistiche)
Ordine Ing. di Milano n. 18045
Ing. Alberto Rinaldi - Erre.via. srl
Ordine Ing. di Milano n. 16951

IL GEOLOGO
Dott. Geol. Massimo Mezzananza - Pro Iter srl
Albo Geol. Lombardia n. A762

COORDINATORE PER LA SICUREZZA IN FASE DI PROGETTAZIONE
Ing. Enrico Moretti - Erre.via. srl
Ordine Ing. di Milano n. 16237

VISTO: IL RESP. DEL PROCEDIMENTO
Ing. Raffaele Franco Carso

PROTOCOLLO

DATA

06 - OPERE D'ARTE

06.04 - Opere d'Arte Maggiori - Cavalcavia

06.04.01 - Cavalcavia Ramo Firenze-Fano svincolo Cerchiaia (CV.01)

Carpenteria pile

CODICE PROGETTO

NOME FILE

REVISIONE

SCALA

PROGETTO

LIV. PROG.

N. PROG.

CODICE ELAB.

B

varie

D

C

B

A

REV.

Revisione per istruttoria ANAS

Emissione

DESCRIZIONE

Maggio2021

Ottobre 2020

DATA

MIAMI

MIAMI

REDDATTO

MERTIGNONI

MARTIGNONI

VERIFICATO

RINALDI

RINALDI

APPROVATO