



SPALLA NORD

SPALLA SUD


CASSONE PORTABALLAST
PIANTA CARPENTERIA
Scala 1:50

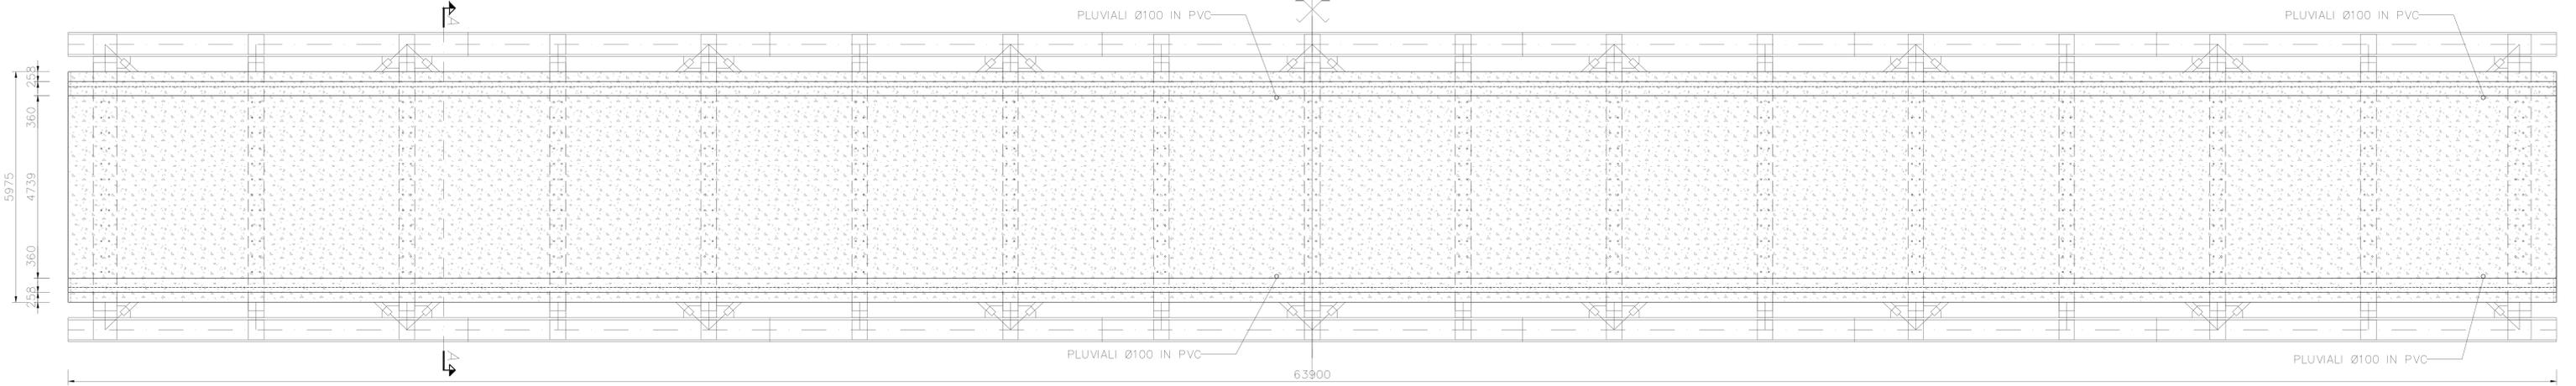


SEZIONE C-C
Scala 1:5

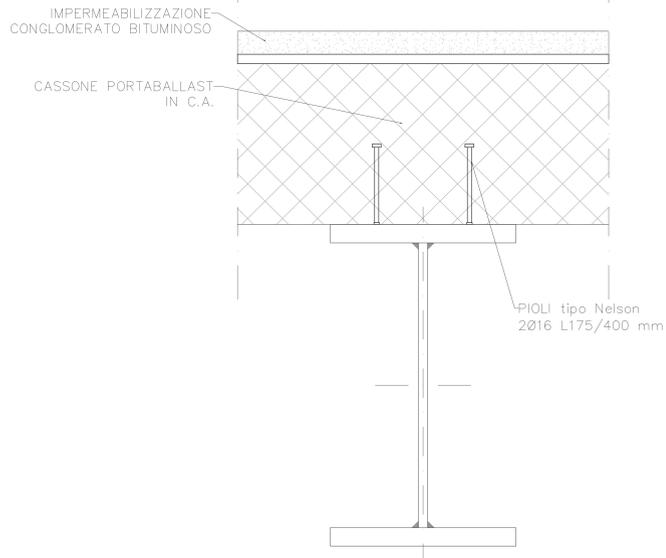

CASSONE PORTABALLAST
IMPERMEABILIZZAZIONE
Scala 1:10

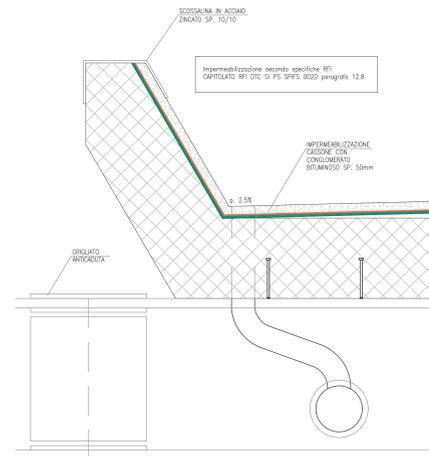

SEZIONE A-A
Scala 1:20

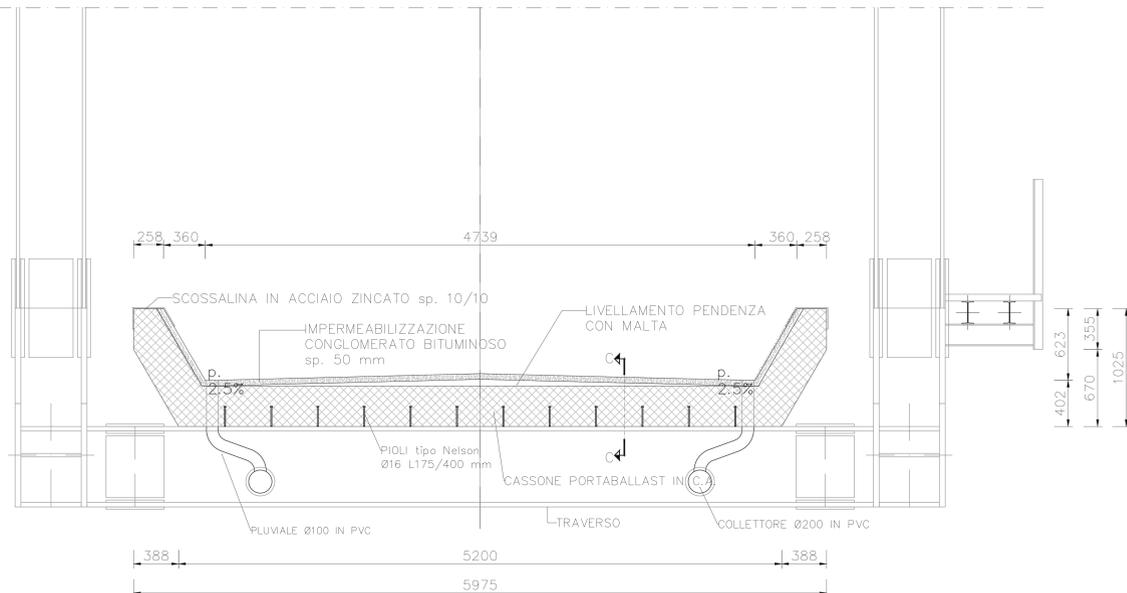

CALCESTRUZZO

CLASSIFICAZIONE	Mezzogiorno	Falci	Spalti	Spalti	Colonne	Colonne	Colonne	Colonne	Colonne
Classe di resistenza	25	25	25	25	25	25	25	25	25
Classe di esposizione	XS1	XS1	XS1	XS1	XS1	XS1	XS1	XS1	XS1

ARMATURE PER C.A.

CARPENTERIA METALLICA

CLASSIFICAZIONE	Mezzogiorno	Falci	Spalti	Spalti	Colonne	Colonne	Colonne	Colonne	Colonne
Classe di resistenza	25	25	25	25	25	25	25	25	25
Classe di esposizione	XS1	XS1	XS1	XS1	XS1	XS1	XS1	XS1	XS1

PRESCRIZIONI GENERALI

- VERIFICARE TUTTE LE MISURE IN CANTIERE
- VERIFICARE TUTTE LE MISURE CON IL PROGETTO ARCHITETTONICO
- VERIFICARE LE MISURE SUL POSTO PRIMA DI EFFETTUARE L'ORDINATIVO DEI MATERIALI
- NELLE OPERE DI GETTO QUALI SUPERFICIE FORME E PROFILI DEVONO ESSERE PRECISAMENTE INDICATE
- I FIDELTÀ INDICATI CON RESINA E I FASCELLI CHIEDI VERRANNO POSTI IN OPERA SECONDO LE PRESCRIZIONI DEL PRODUTTORE DELLE RESINE NELLE CONDIZIONI AMBIENTALI E TEMPERATURA PERmesse IN FASCIA 0°C - 10°C
- LE STRUTTURE METALLICHE DEVONO AVERE LE CONTROPECE DI MONTAGGIO
- PROVE SUI MATERIALI E SULLE OPERE A DEDICAZIONE DELLA D.L. SECONDO NORMATIVA VIGENTE E C.S. E L.P.P.

ANAS
GRUPPO FS ITALIANE Direzione Progettazione e Realizzazione Lavori

S.G.C. E78 GROSSETO-FANO
Tratto Siena Bettolle (A1)
Adeguamento a 4 corsie del tratto Siena-Ruffolo (Lotto 0)

PROGETTO DEFINITIVO COD. FI-81

R.T.I. di PROGETTAZIONE: Mandataria Mandante

PROGETTISTI:
Ing. Riccardo Formica - Proj. Ter. del (integratore prestazioni specializzati)
Ing. Stefano Maffei - Design SpA
Ing. Claudio Maffei - Design SpA

IL GEODATA:
Dati: SCS - Massimo Macchiarola - Proj. Ter. del
Alto SCS - Comarbo n. 4762

COORDINATORE PER LA SICUREZZA IN FASE DI PROGETTAZIONE:
Ing. Claudio Maffei - Design SpA
Ing. Stefano Maffei - Design SpA

VEDI IL RESP. DEL PROCEDIMENTO:
Ing. Riccardo Formica

06 - OPERE D'ARTE
06.04.02 - Opere d'arte maggiori - Cavalcavia
06.04.02 - Ponte Ferroviario linea Siena Bonconvento (PO.04)
Carpenteria cassone portaballast

CODICE PROGETTO: D/P/F/I/0/0/81/D/20
NOME FILE: TOOCOSTRCP028.pdf
CODICE CLAB: T/0/C/V/0/2/S/T/R/C/P/0/2
REVISIONE: B
SCALA: varr

REV.	DESCRIZIONE	DATA	REDATTO	VERIFICATO	APPROVATO
C					
B	Revisione per istruttoria ANAS	Maggio 2021	Maffei	Maffei	Maffei
A	Emissione	Ottobre 2020	Maffei	Maffei	Cavallaro