




BRIGLIA SUPERIORE
PIANTA
Scala 1:50

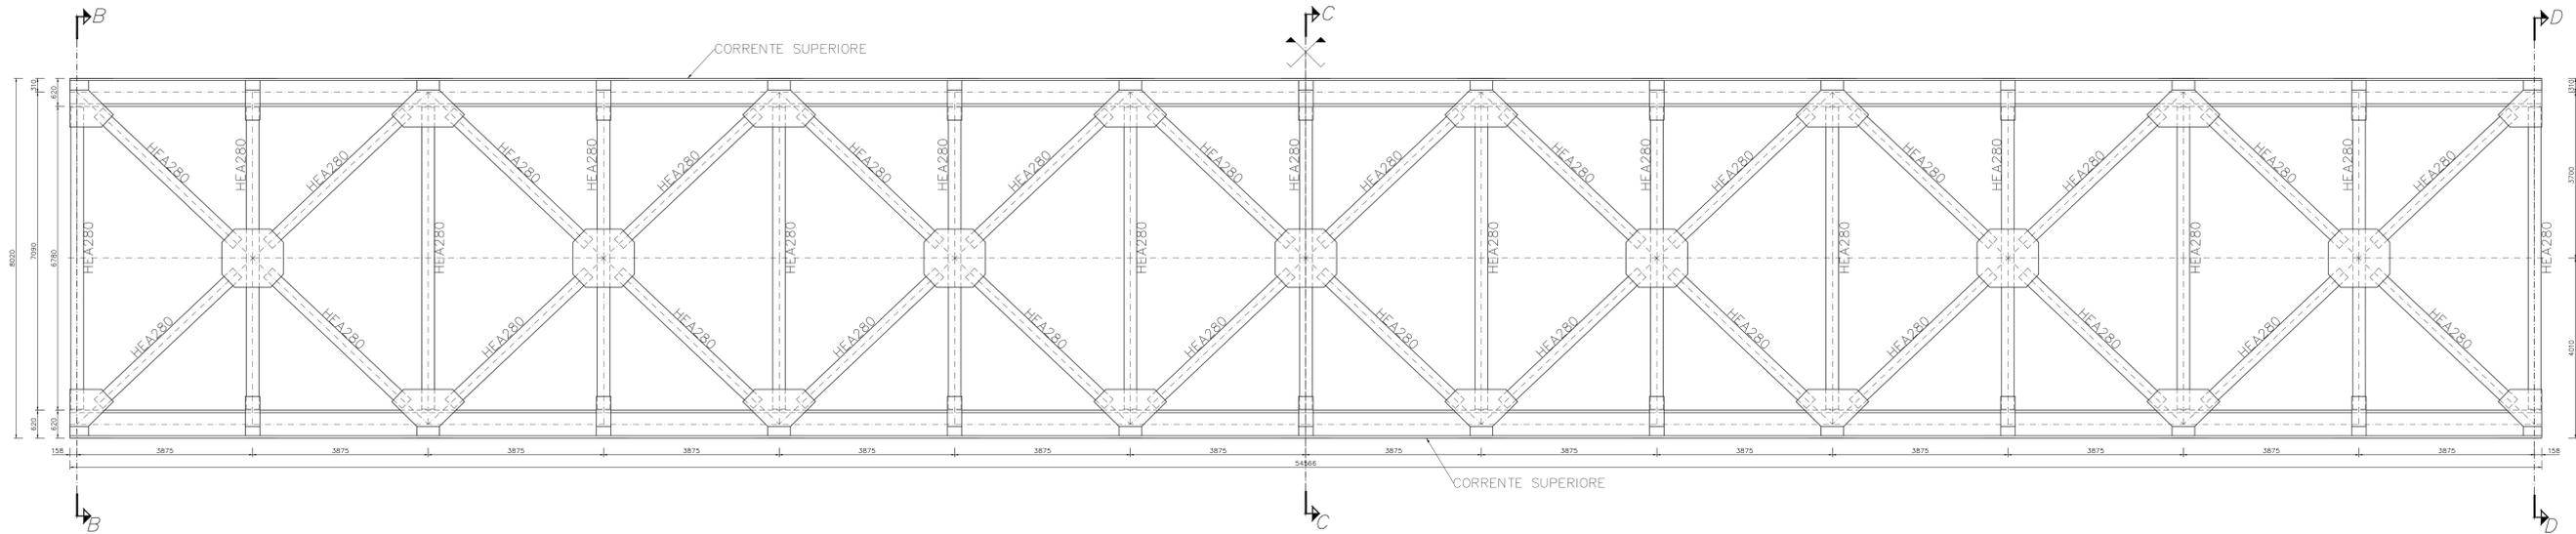


BRIGLIA INFERIORE
PIANTA
Scala 1:50

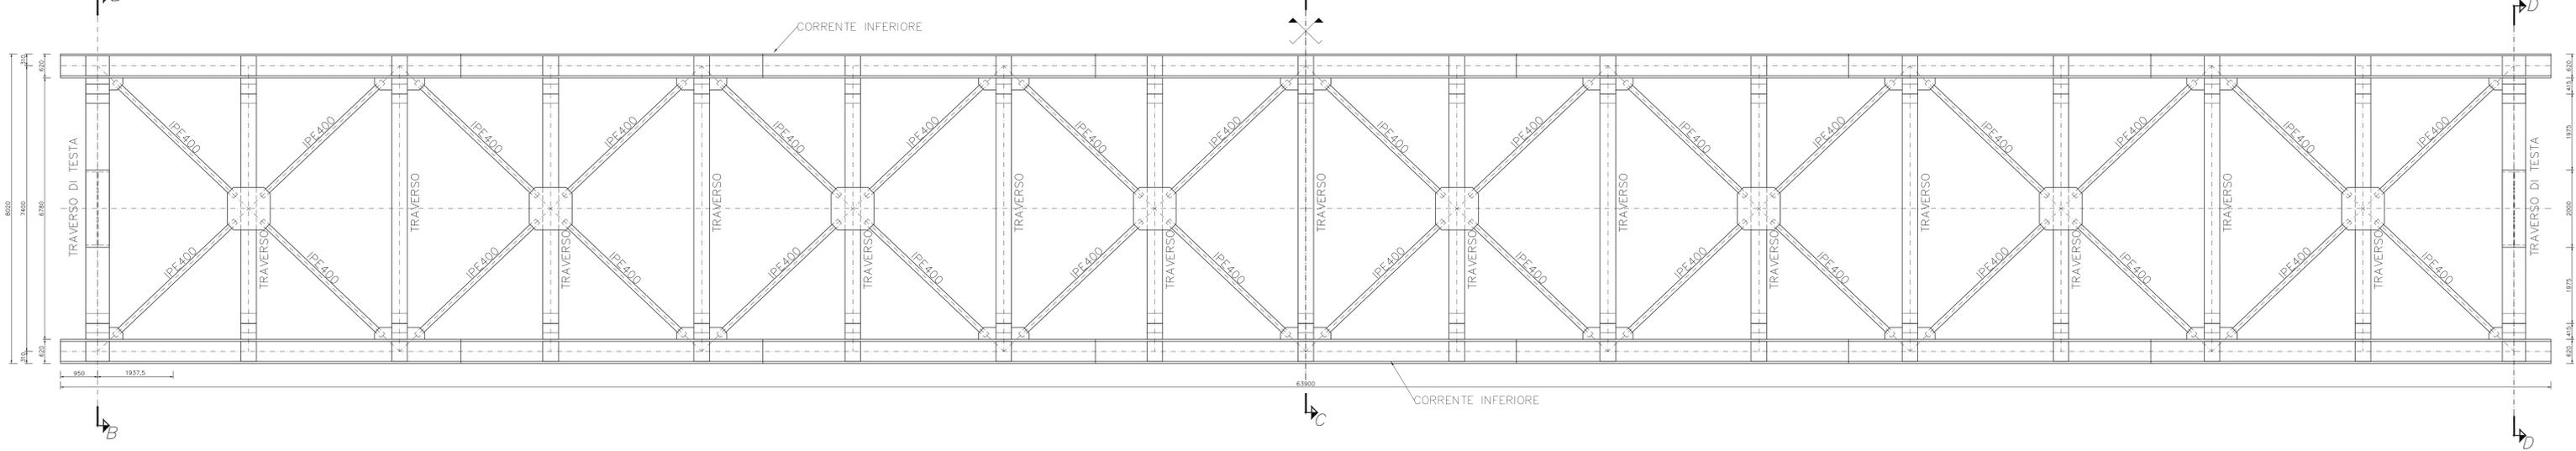


TRAVESSO
SEZIONE TRASVERSALE
Scala 1:10

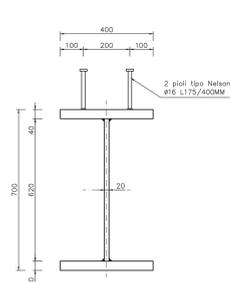

TRAVESSO DI TESTA
SEZIONE TRASVERSALE
Scala 1:10

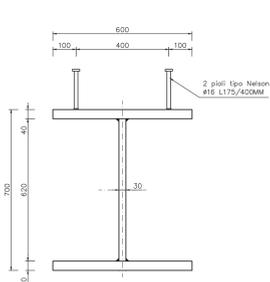

TRAVESSO DI TESTA
SEZIONE CON RITEGNO ANTISISMICO
Scala 1:10

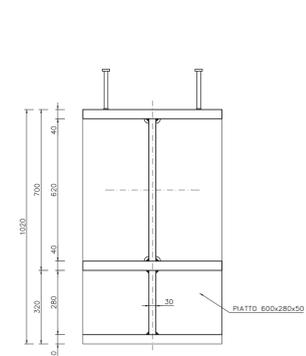

CALCESTRUZZO

CLASSIFICAZIONE	DESTINAZIONE	Magone	Pai	Spina	Spina	Colore	Completazione
C20/25	Struttura	30	30	30	30	-	-

ARMATURE PER C.A.

PRESCRIZIONI GENERALI

- VERIFICARE TUTTE LE MISURE IN CANTIERE
- VERIFICARE LE MISURE SUL POSTO PRIMA DI EFFETTUARE L'ORDINATIVO DEI MATERIALI
- VERIFICARE LE MISURE DI DETTAGLIO SUL POSTO PRIMA DI EFFETTUARE L'ORDINATIVO DEI MATERIALI
- I FOLETTI INDICATI CON RESINA E TASSELLI DOPPII VERRANNO POSTI IN OPERA SECONDO LE PRESCRIZIONI DEL PRODUTTORE DELLE RESINE NELLE CONDIZIONI AMBIENTALI E CON LE PRESCRIZIONI DELLA PULIZIA DEI FOGLI
- LE STRUTTURE METALLICHE DEVONO AVERE LE CONTROPECE DI MONTAGGIO
- PROVERE SUI MATERIALI SULLE OPERE A DISCREZIONE DELLA D.L. SECONDO LA NORMATIVA VIGENTE E C.S. AL 99

Sanas
GRUPPO FS ITALIANE Direzione Progettazione e Realizzazione Lavori

S.G.C. E78 GROSSETO-FANO
Tratto Siena Bettolle (A1)
Adeguamento a 4 corsie del tratto Siena-Ruffolo (Lotto 0)

PROGETTO DEFINITIVO ccd. FI-81

R.T.I. di PROGETTAZIONE: Mandataria Mandante

PROGETTISTI:
Ing. Riccardo Formisani - Proj. Ser. Srl (delegazione prestazioni specialistiche)
Ordine Ing. di Milano n. 18043

COORDINATORE PER LA SICUREZZA IN FASE DI PROGETTAZIONE:
Ing. Claudio Moretti - Ordine Ing. di Milano n. 18043

VEDI IL RESP. DEL PROCEDIMENTO
Ing. Raffaele Fionini Gioia

06 - OPERE D'ARTE
06.04 - Opere d'arte maggiori - Cavalcavia
06.04.02 - Ponte Ferroviario linea Siena Bonconvento (PO.04)
Pianta briglia inferiore e superiore

CODICE PROGETTO: D/P/F/I/0/081/1/2/0
NOME FILE: TOCCOISTRCP03B.pdf
REVISIONE: B
SCALA: 1:50-1:10

REV.	DESCRIZIONE	DATA	REDATTO	VERIFICATO	APPROVATO
C					
B	Revisione per istruttoria ANAS	Maggio 2021	Milazzo	Indicaco	Milazzo
A	Emissione	Ottobre 2020	Milazzo	Indicaco	Cavallaro