




PLANIMETRIA IMPALCATO
E PROGETTO
Scala 1:200

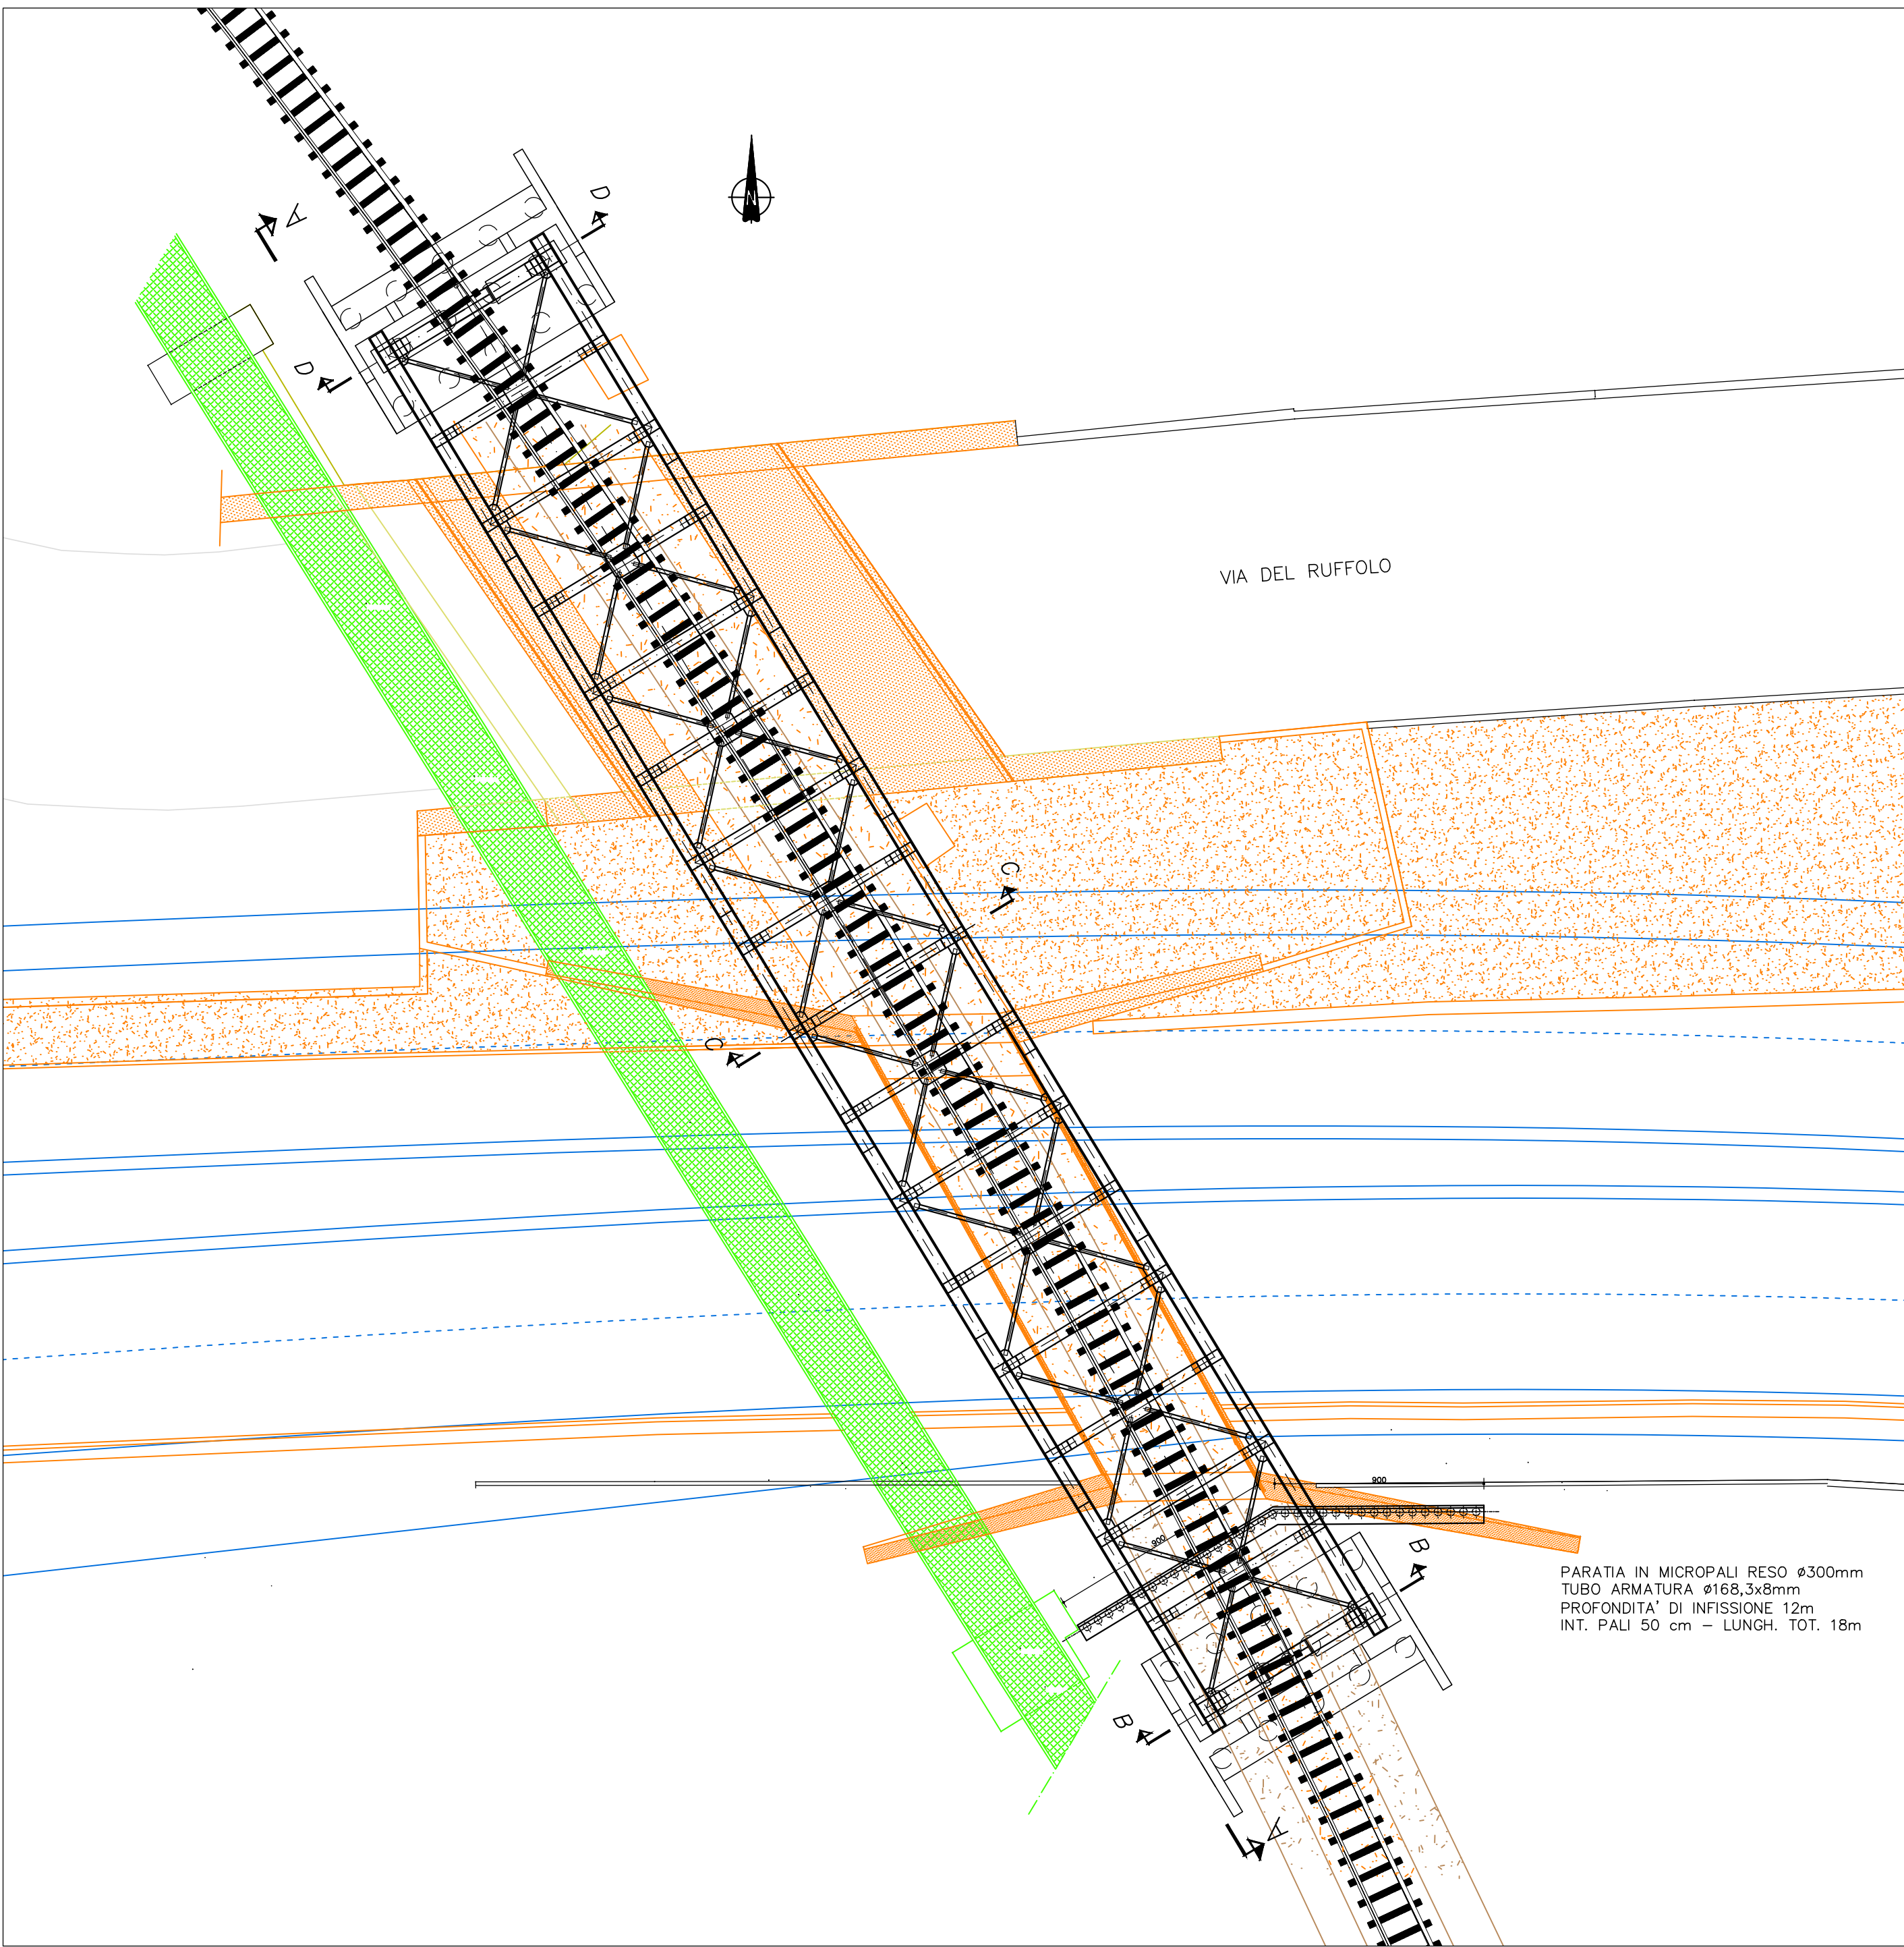


SEZIONE TRASVERSALE
B-B
Scala 1:50

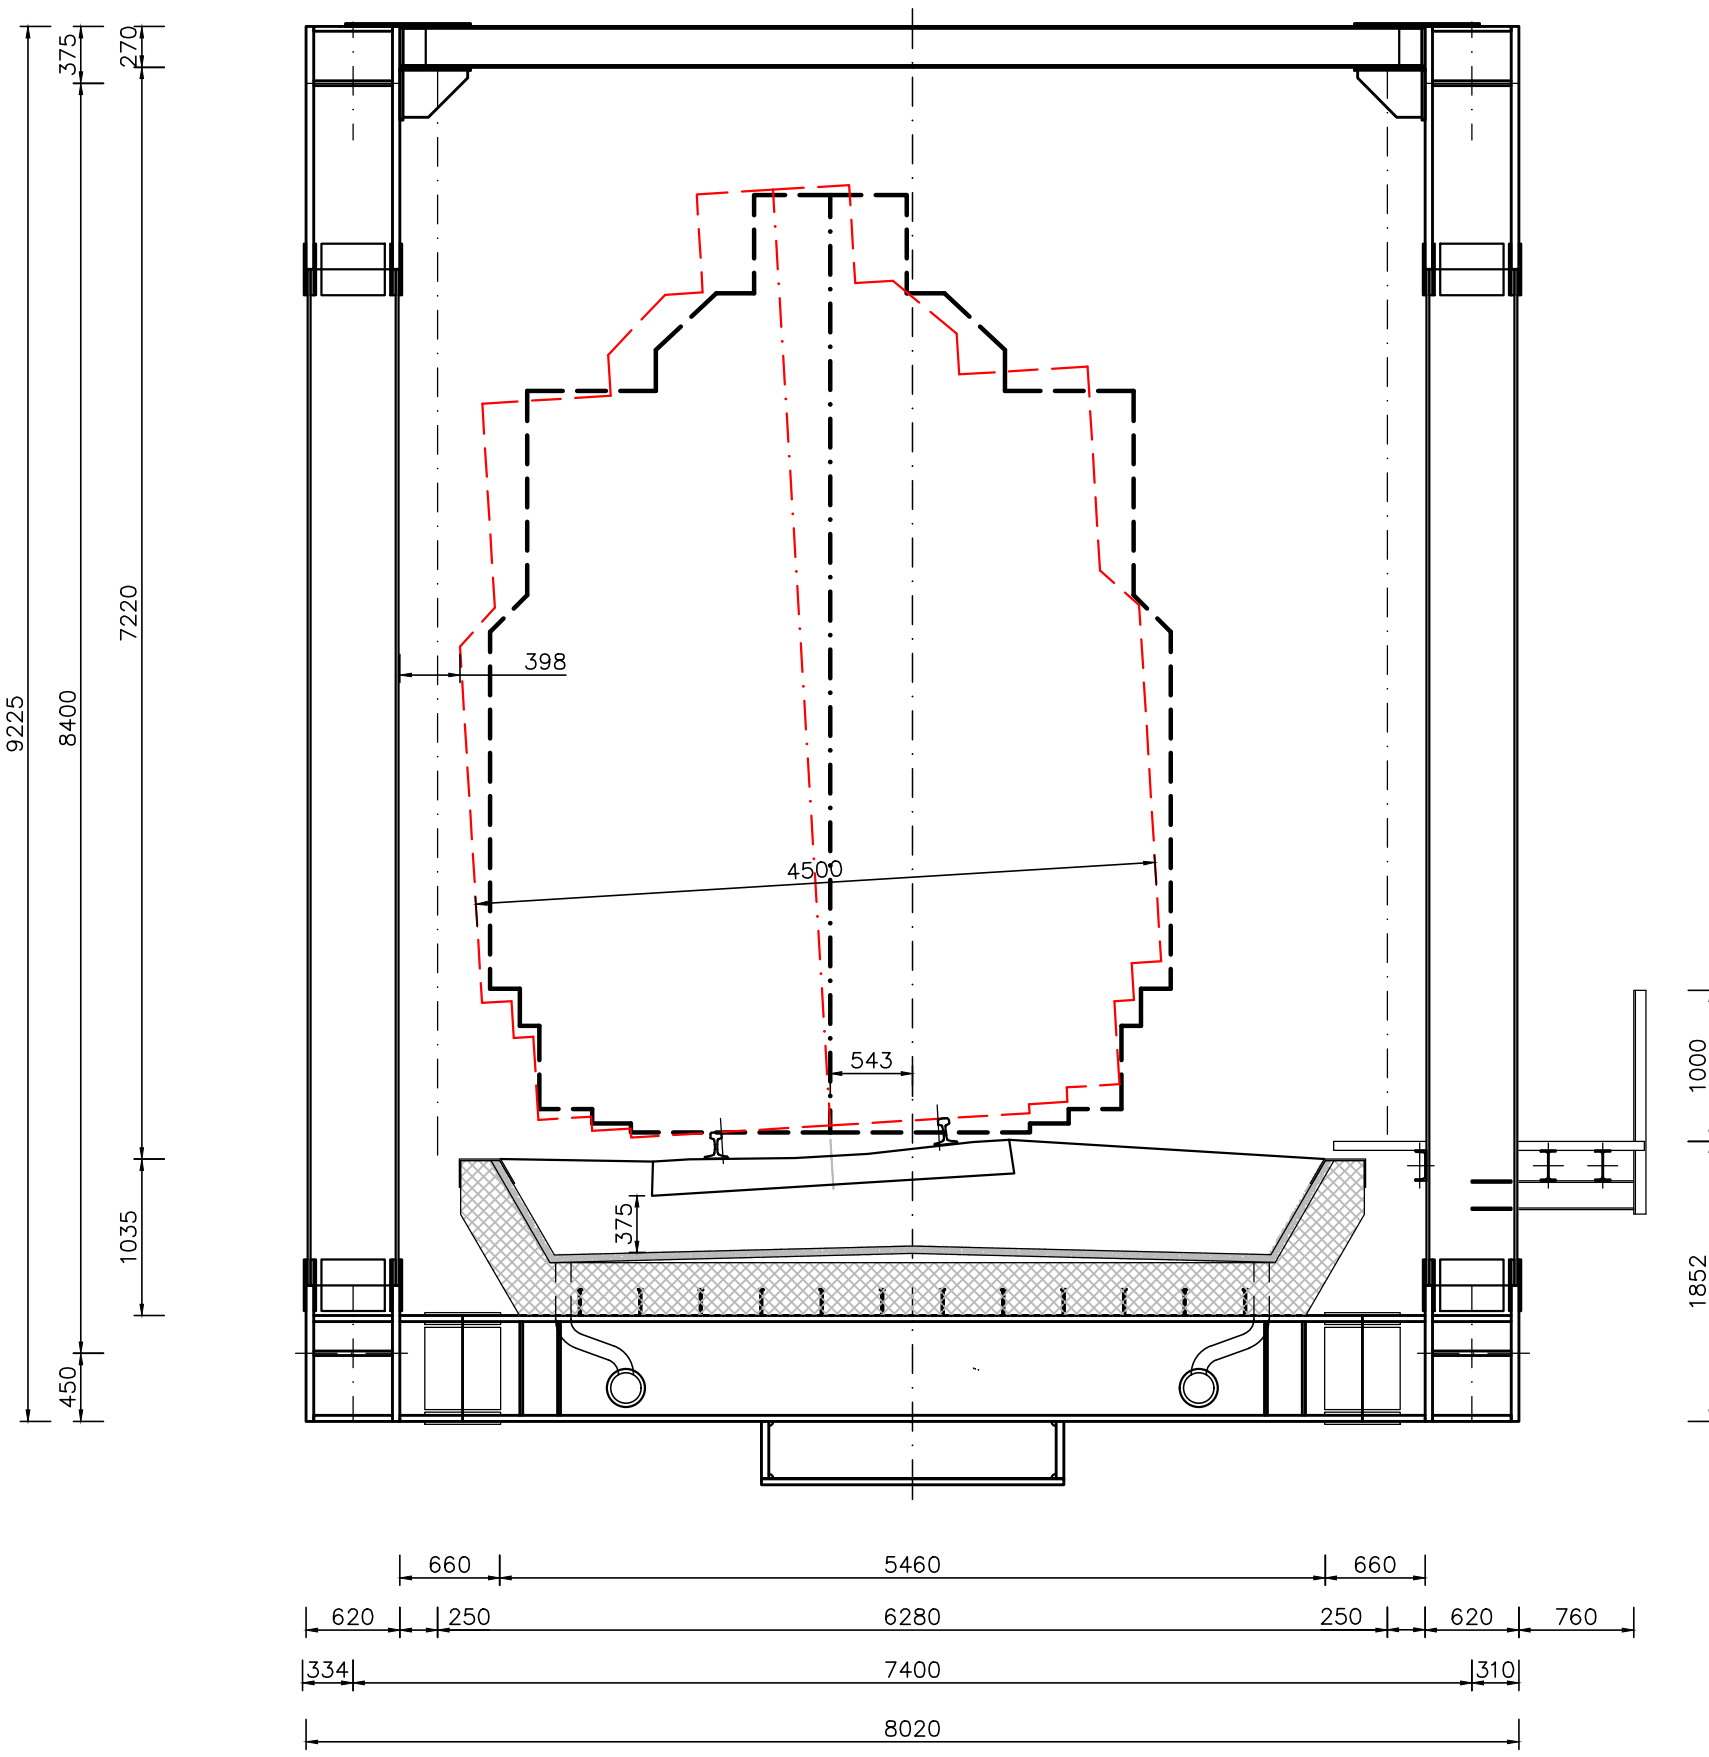


SEZIONE TRASVERSALE
C-C
Scala 1:50

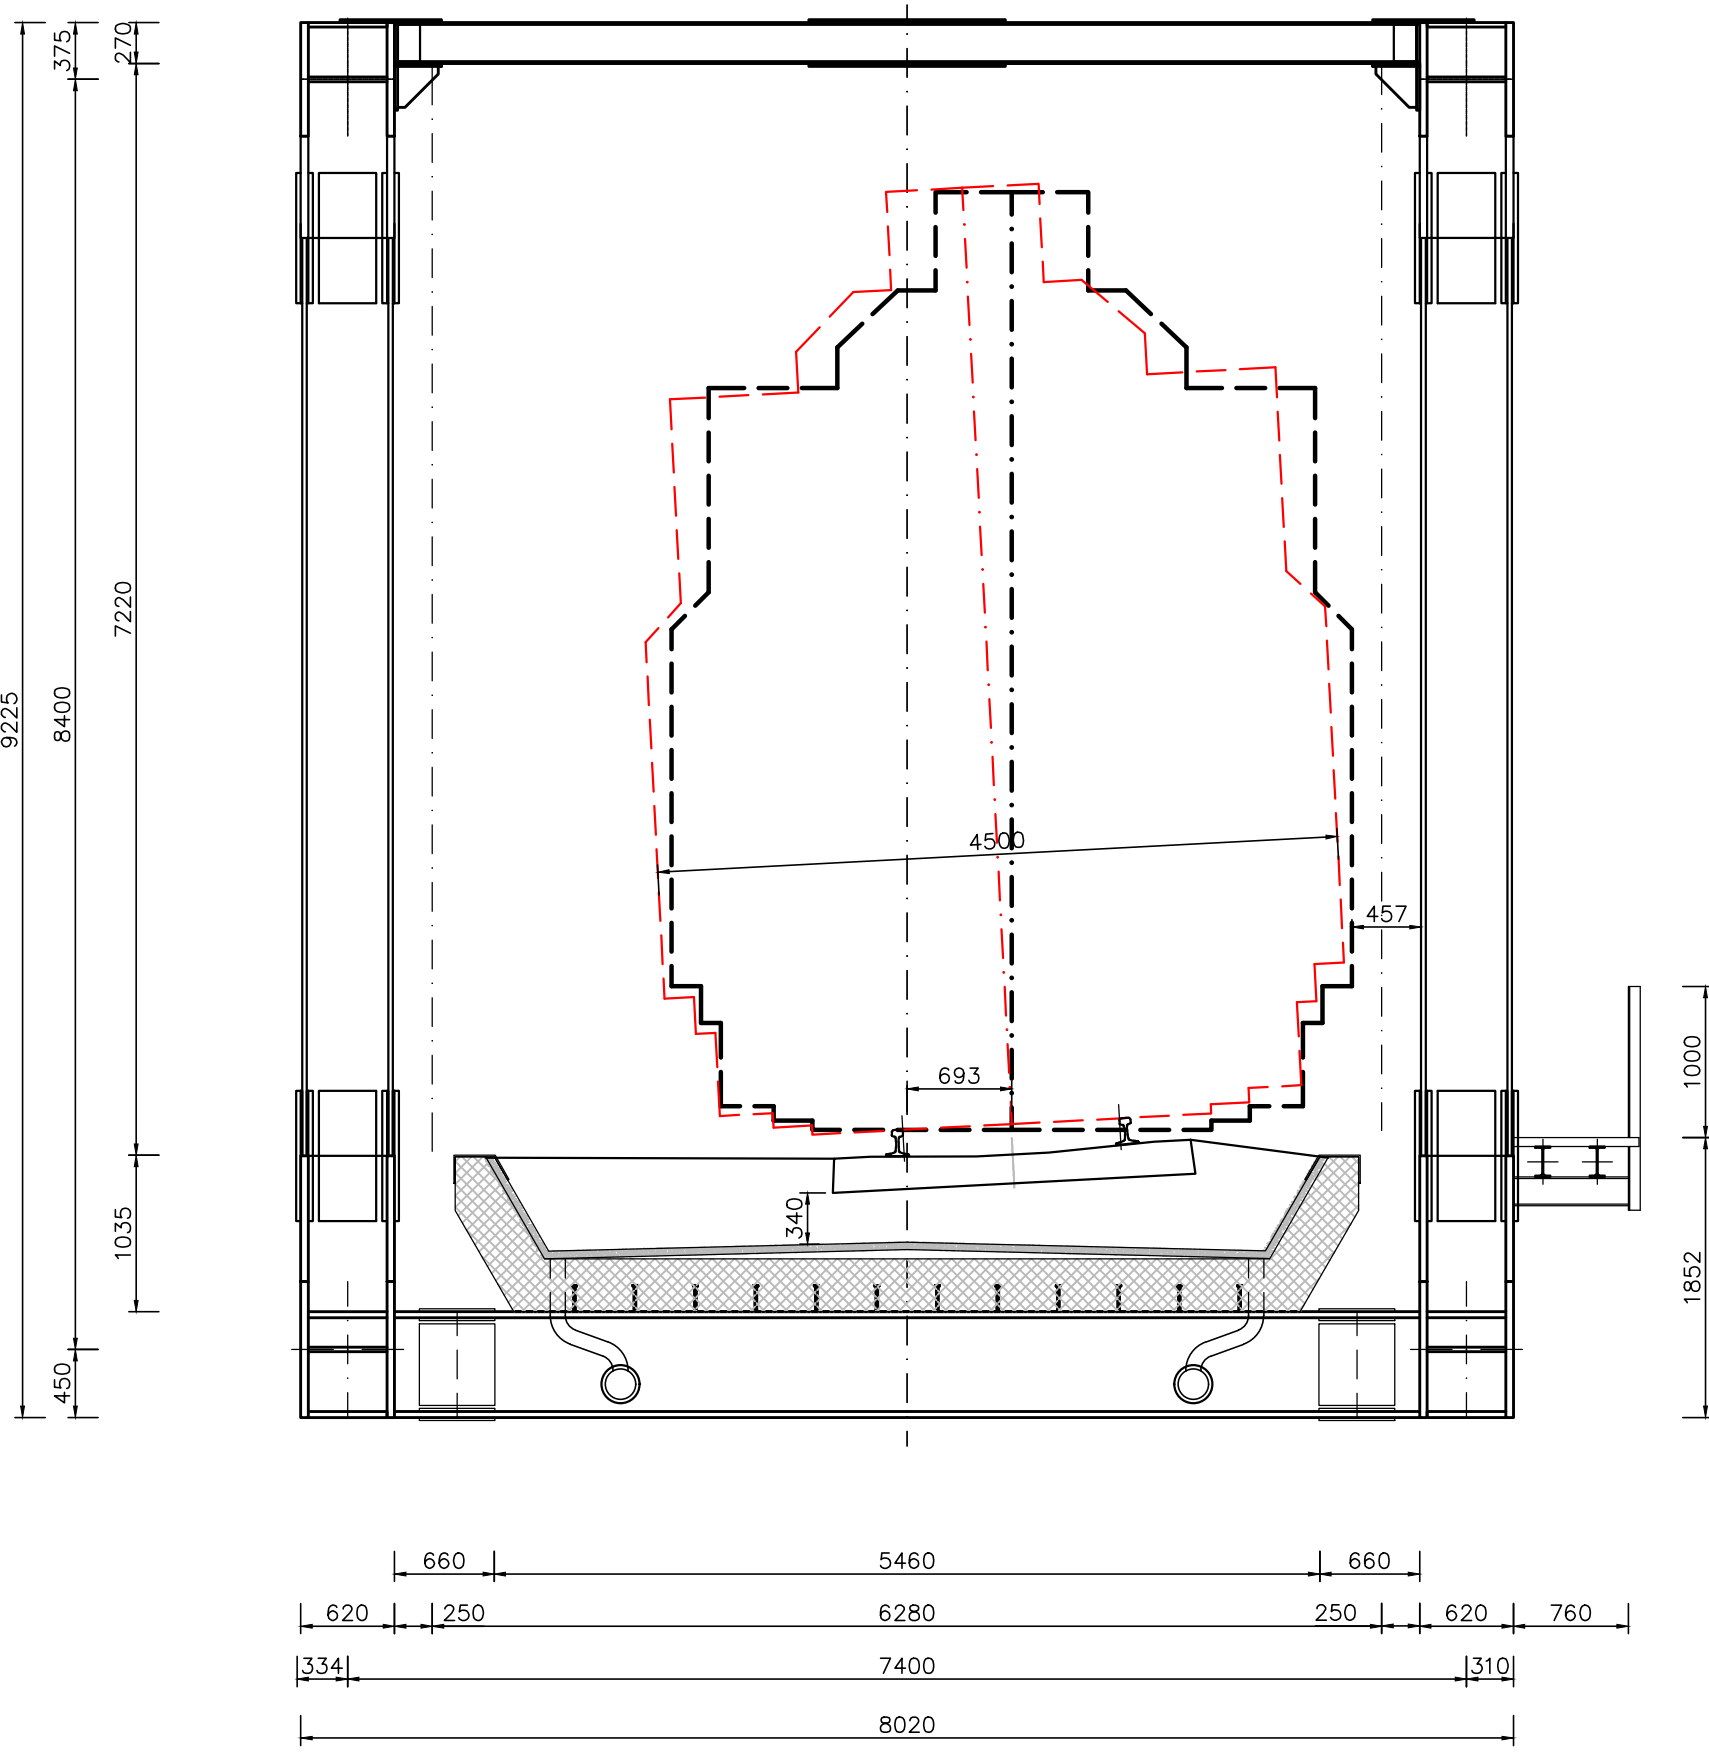

SEZIONE TRASVERSALE
D-D
Scala 1:50

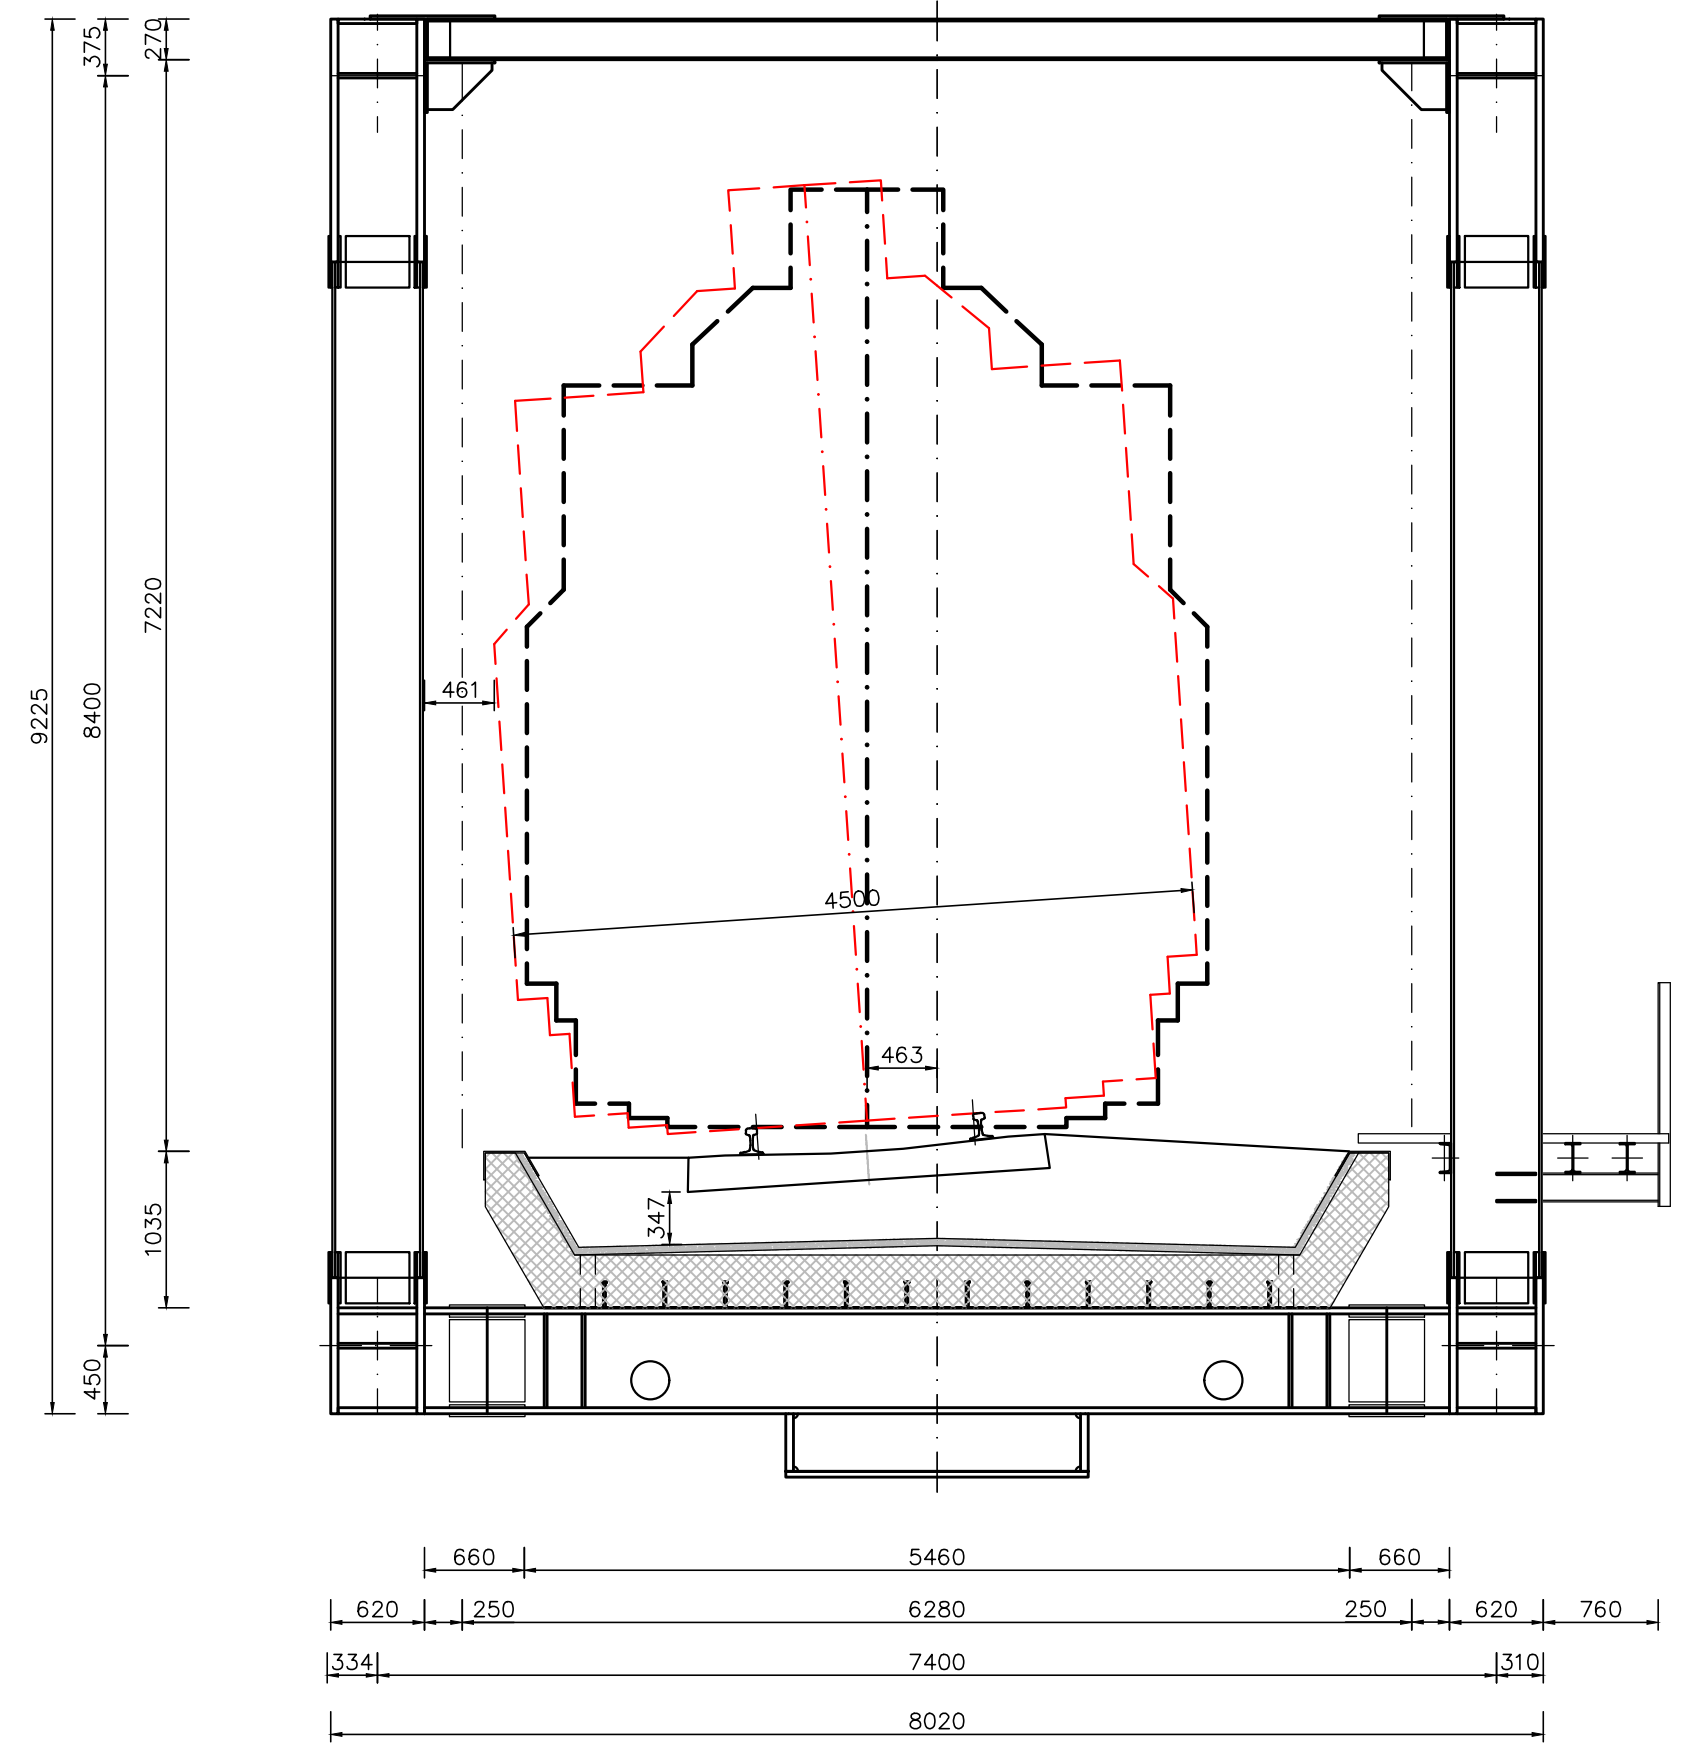

PROSPETTO LONGITUDINALE
SEZIONE A-A
Scala 1:100

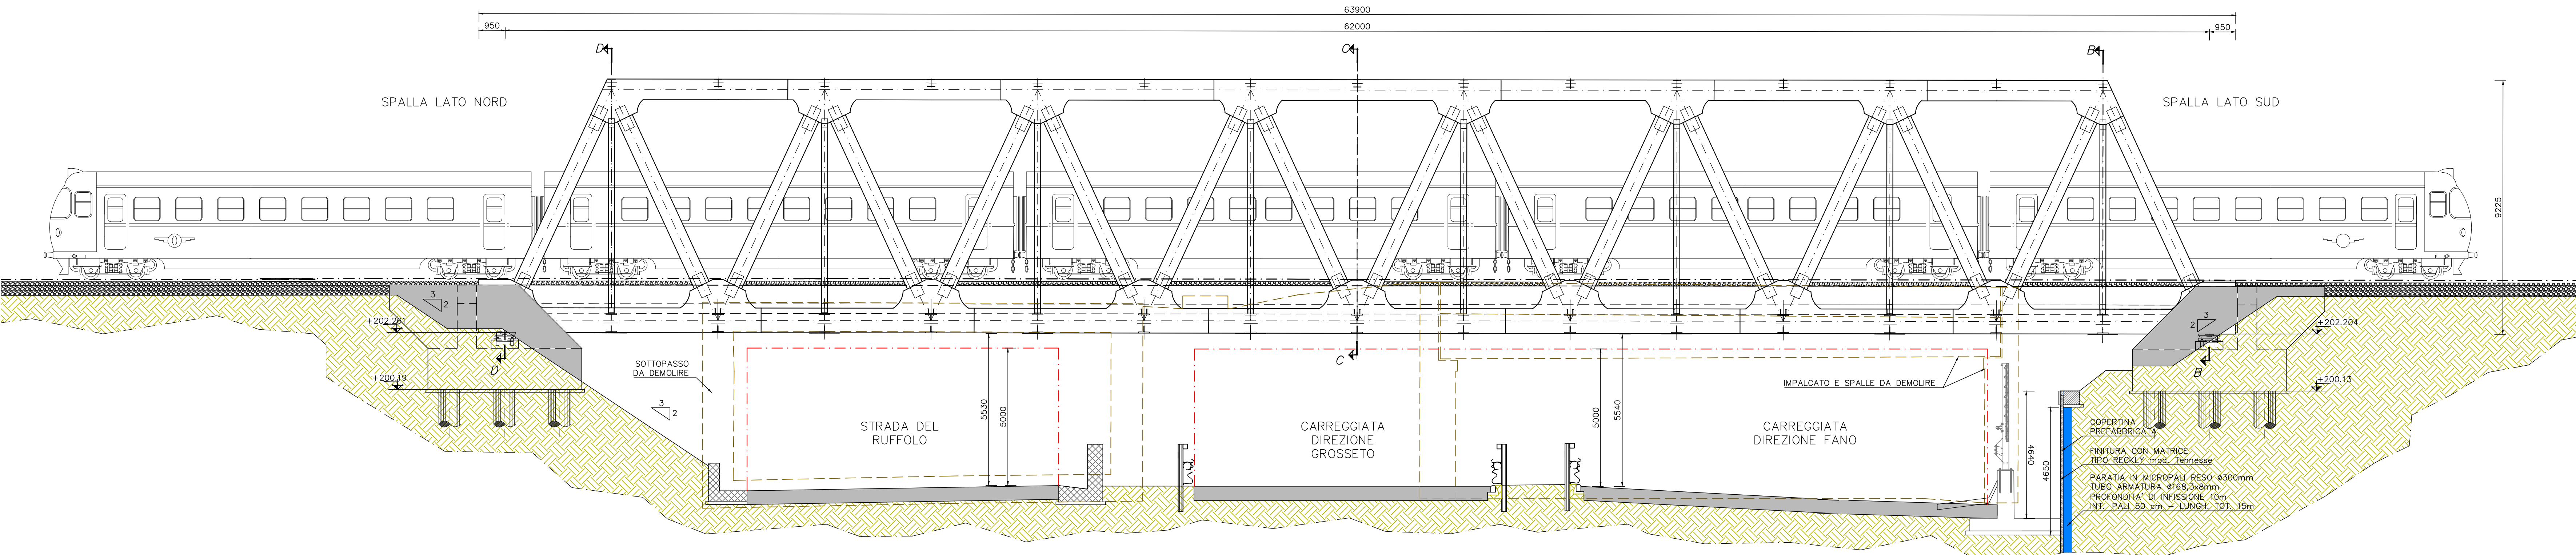



Direzione Progettazione e Realizzazione Lavori

S.G.C. E78 GROSSETO-FANO

Tratto Siena Bettolle (A1)

Adeguamento a 4 corsie del tratto Siena-Ruffolo (Lotto 0)

PROGETTO DEFINITIVO

COD. FI-81

R.T.I. di PROGETTAZIONE: Mandataria



Mandante

PROGETTISTI:

Ing. Riccardo Farnicini - Pro Iter srl (Integratore prestazioni specialistiche)

Ordine Ing. di Milano n. 18045

Ing. Stefano Muffato - Sinergo SpA

Ordine Ing. di Venezia n. 2087

IL GEOLOGO

Dott. Geol. Massimo Mazzanarini - Pro Iter srl

Albo Geol. Lombardia n. 4762

COORDINATORE PER LA SICUREZZA IN FASE DI PROGETTAZIONE

Ing. Enrico Morini - Cirvsa srl

Ordine Ing. di Milano n. 16257

VISTO IL RESP. DEL PROCEDIMENTO

Ing. Raffaele Franco Carso

PROTOCOLLO

DATA

06 - OPERE D'ARTE

06.04 - Opere d'arte maggiori - Cavalcavia

06.04.02 - Ponte Ferroviario linea Siena Bonconvento (PO.04)

Planimetria impalcato, prospetto e sezioni trasversali

CODICE PROGETTO	NOME FILE	REVISIONE	SCALA
PROGETTO	100CVO2STRDIO18.pdf		
ELAB.			

REV.	DESCRIZIONE	DATA	REDATTO	VERIFICATO	APPROVATO
D					
C					
B	Revisione per Istruttoria ANAS	Maggio 2021	Malandini	Intecuso	Muffato
A	Emissione	Ottobre 2020	Malandini	Intecuso	Carliano