




**PLANIMETRIA
DI PROGETTO**
Scala 1:200

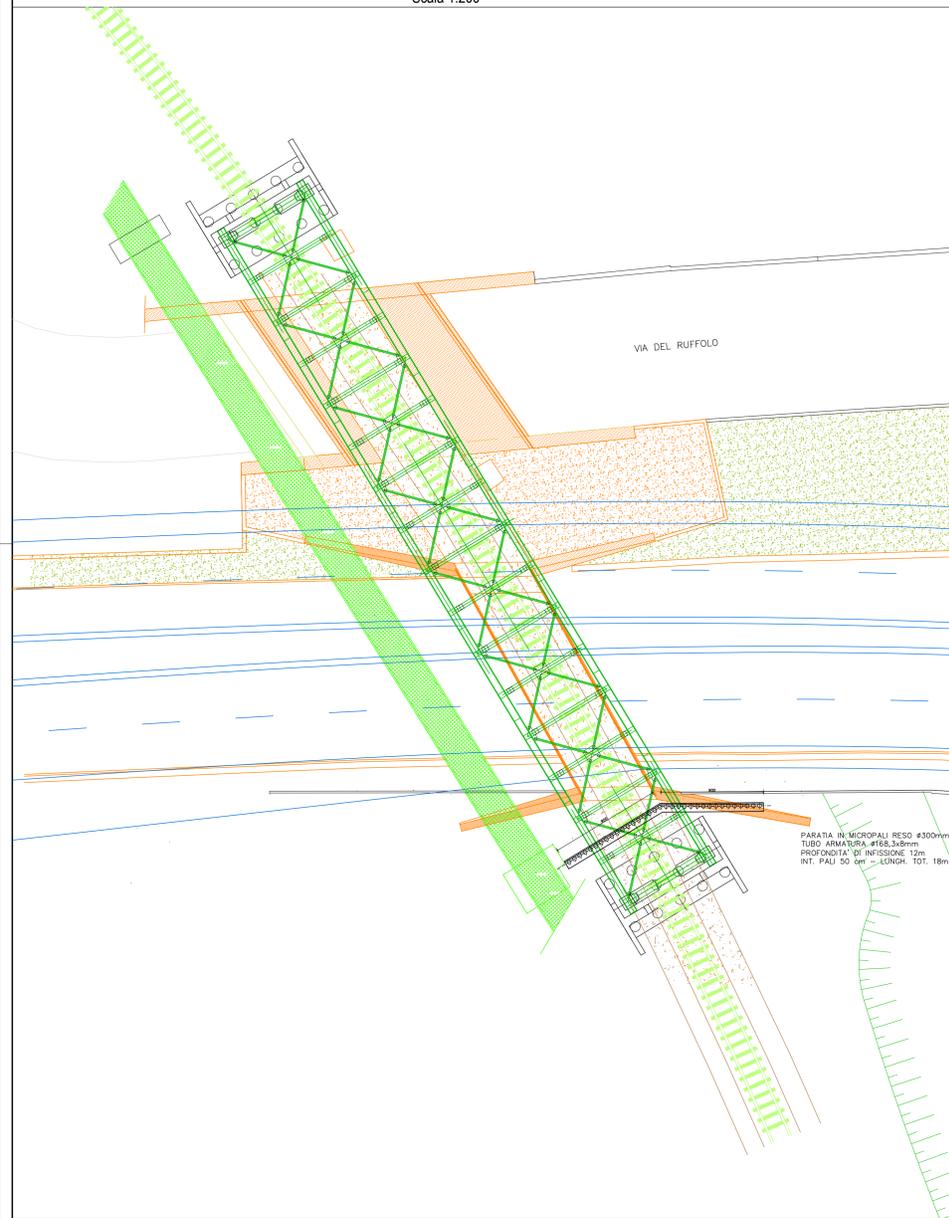


**FASE 0
STATO DI FATTO**
Scala 1:200

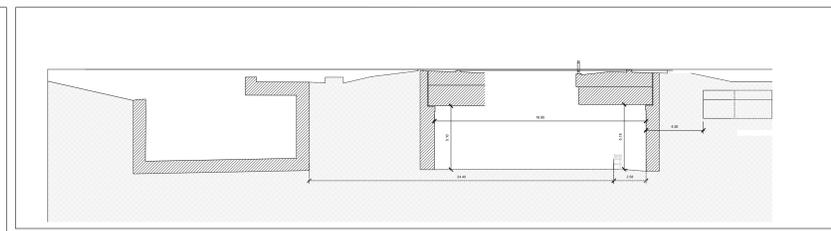


FASE 1
Scala 1:200

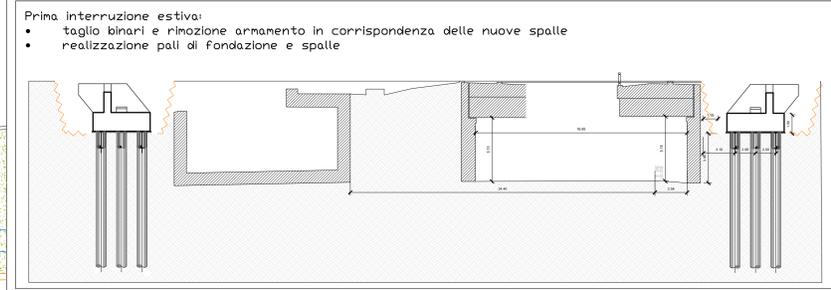


FASE 2
Scala 1:200

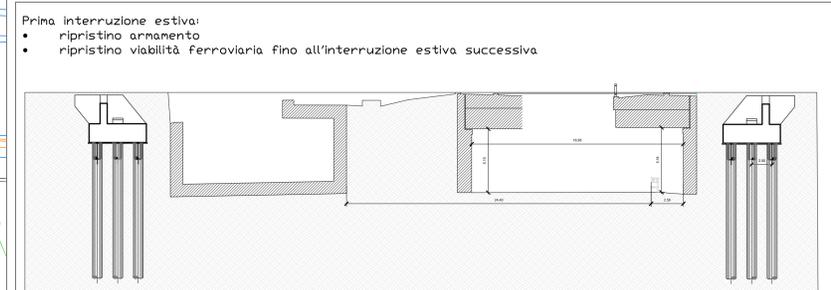


FASE 3
Scala 1:200

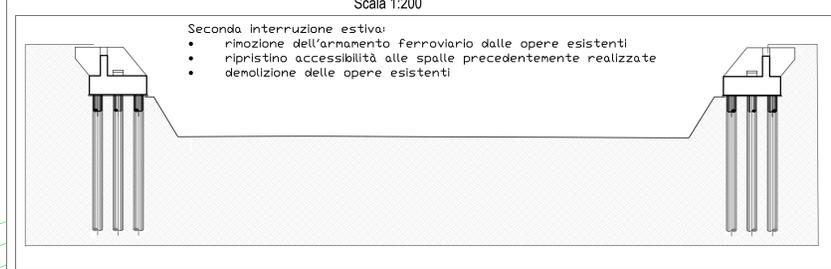


FASE 4
Scala 1:200

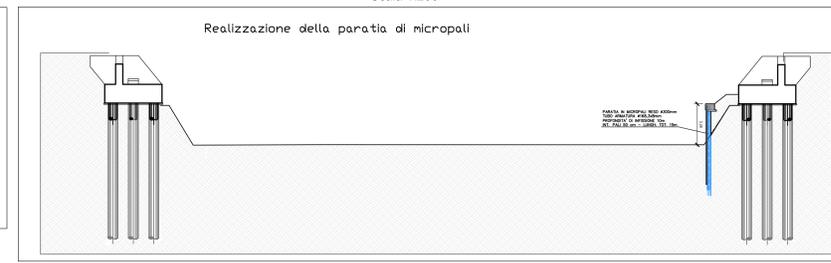


FASE 5
Scala 1:200

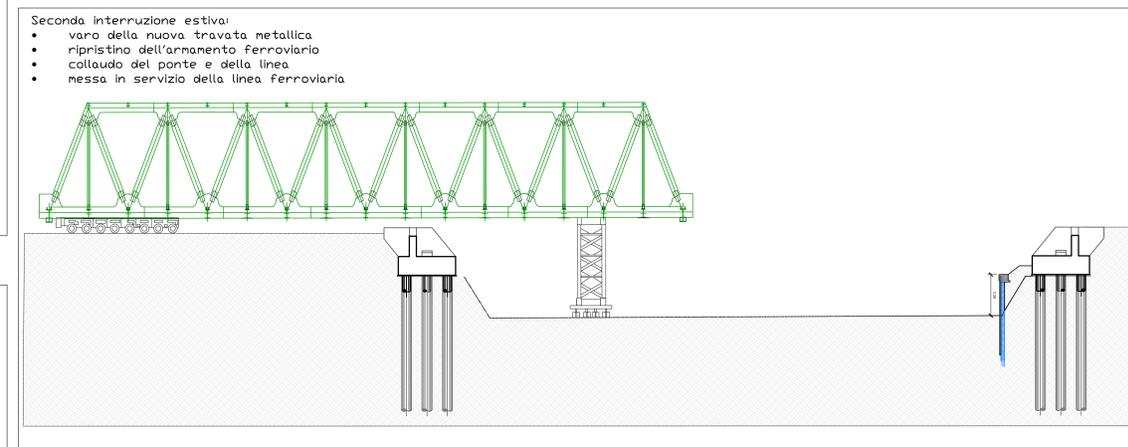

FASE 6
Scala 1:200

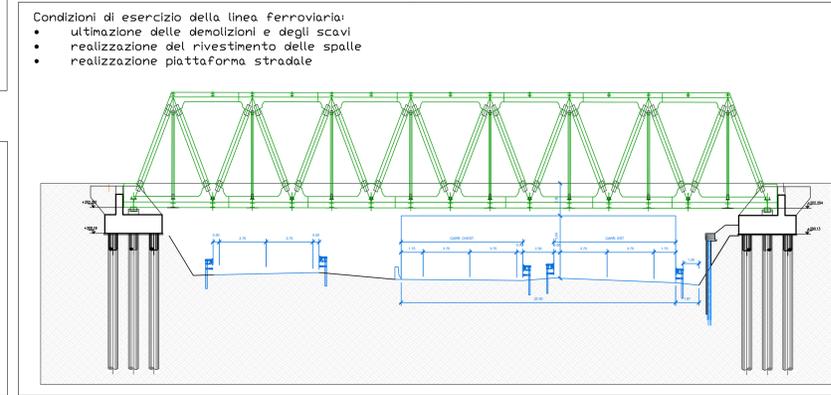

**MOVIMENTAZIONE DELL'IMPALCATO
METALLICO IN FASE DI VARO**

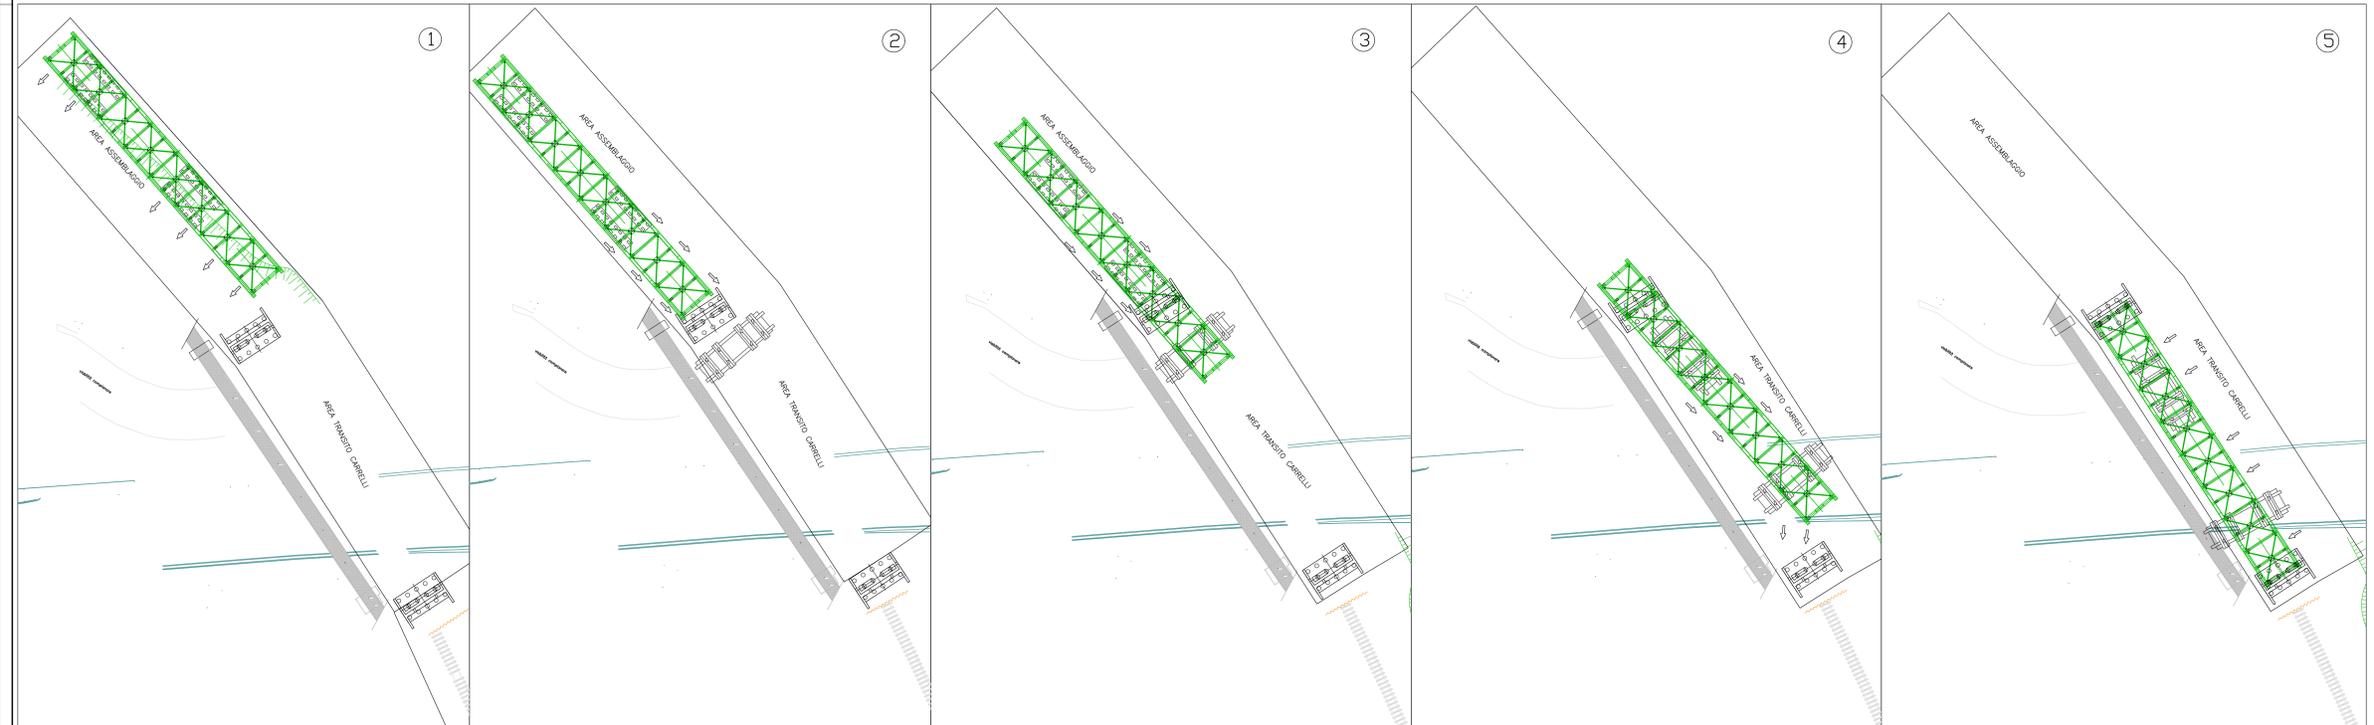

anas
GRUPPO FS ITALIANE Direzione Progettazione e Realizzazione Lavori

S.G.C. E78 GROSSETO-FANO
Tratto Siena Bettolle (A1)
Adeguamento a 4 corsie del tratto Siena-Ruffolo (Lotto 0)

PROGETTO DEFINITIVO cod. FI-81

R.T.I. DI PROGETTAZIONE: Mandataria Mandante

PROGETTISTI:
Ing. Riccardo Formiconi - Pro. Ter. srl (Integratore prestazioni specialistiche)
Ordine Ing. di Milano n. 10345
Ing. Stefano Ruffolo - Siergo SpA
Ordine Ing. di Venezia n. 2087

IL GEOLOGO:
Dott. Gian Massimo Mazzarino - Pro. Ter. srl
Abd. Geni, Lombardia n. 4782

COORDINATORE PER LA SICUREZZA IN FASE DI PROGETTAZIONE:
Ing. Enrico Moretti - Enevita srl
Ordine Ing. di Milano n. 16237

VISTO IL RESP. DEL PROCEDIMENTO:
Ing. Raffaele Franco Corso

PROTOCOLLO DATA

06 - OPERE D'ARTE
06.04 - Opere d'arte maggiori - Cavalcavia
06.04.02 - Ponte Ferroviario linea Siena Bonconvento (PO.04)
Fasi di demolizione, costruzione e varo

CODICE PROGETTO	NOME FILE	REVISIONE	SCALA
PROGETTO: D P F I 0 0 8 1	T00CV02TRDIO3B.pdf	B	vine
PROGETTO: D 20	ELAB. T00CV02STRDIO3		
D			
C	Revisione per istruttoria ANAS	Maggio 2021	Malandrino
B			
A	Emissione	Ottobre 2020	Malandrino
REV.	DESCRIZIONE	DATA	REDDATO VERIFICATO APPROVATO