



Pianta - Imbocco Grosseto
Scala 1:200

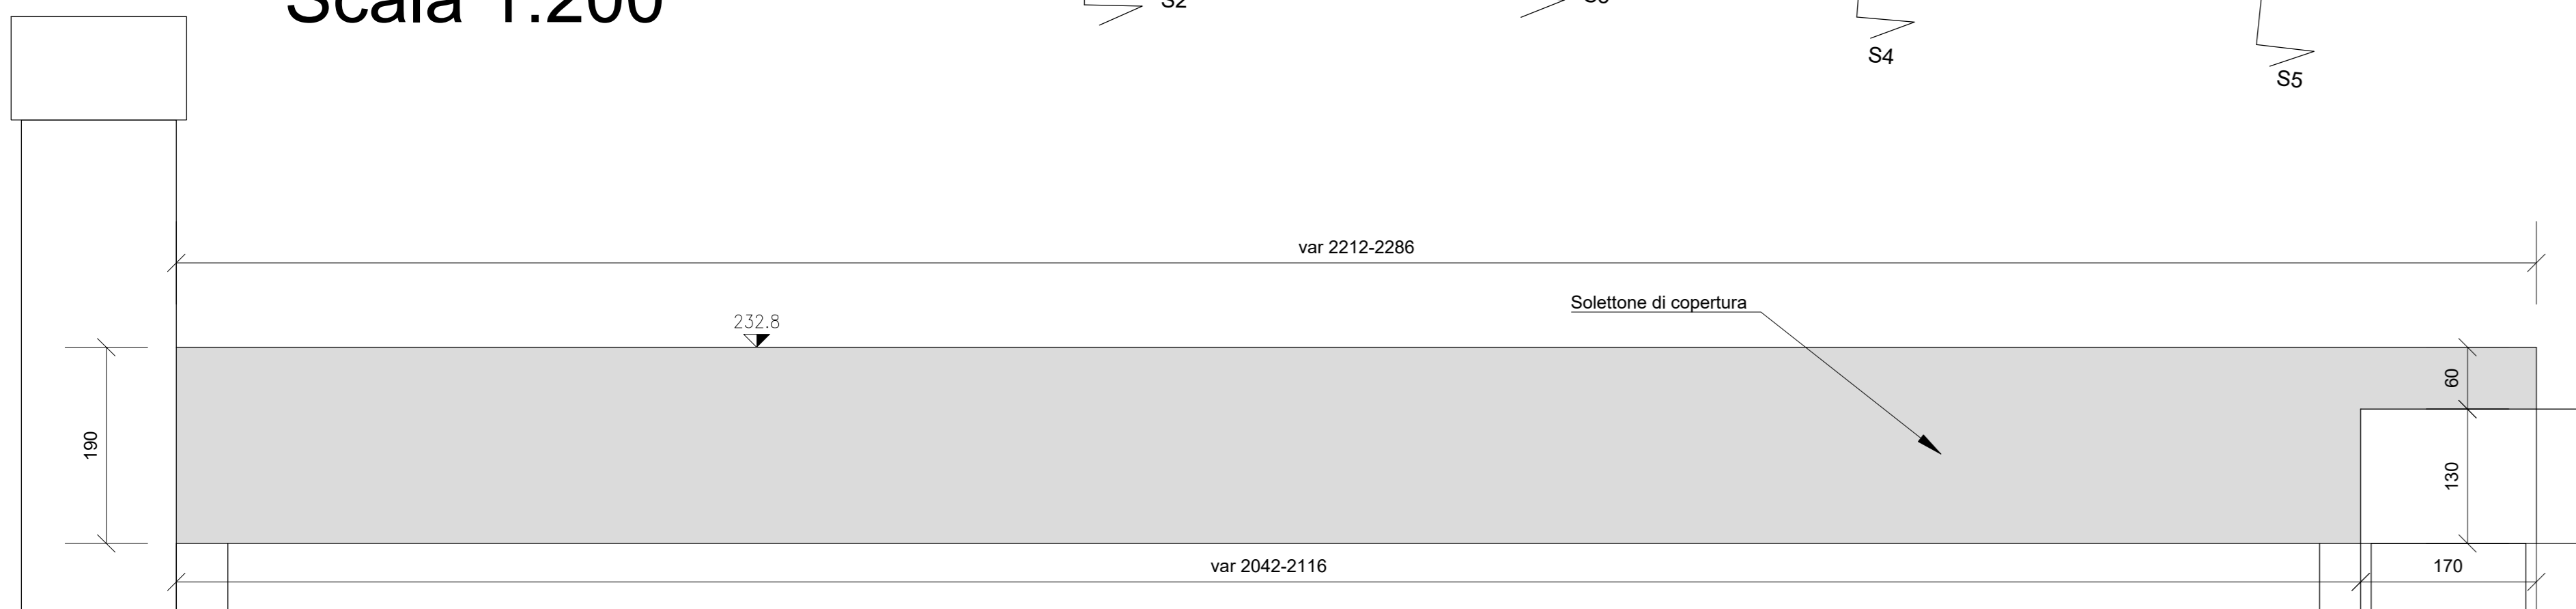


Sezione S2-S2
Scala 1:50




Sezione S3-S3
Scala 1:50

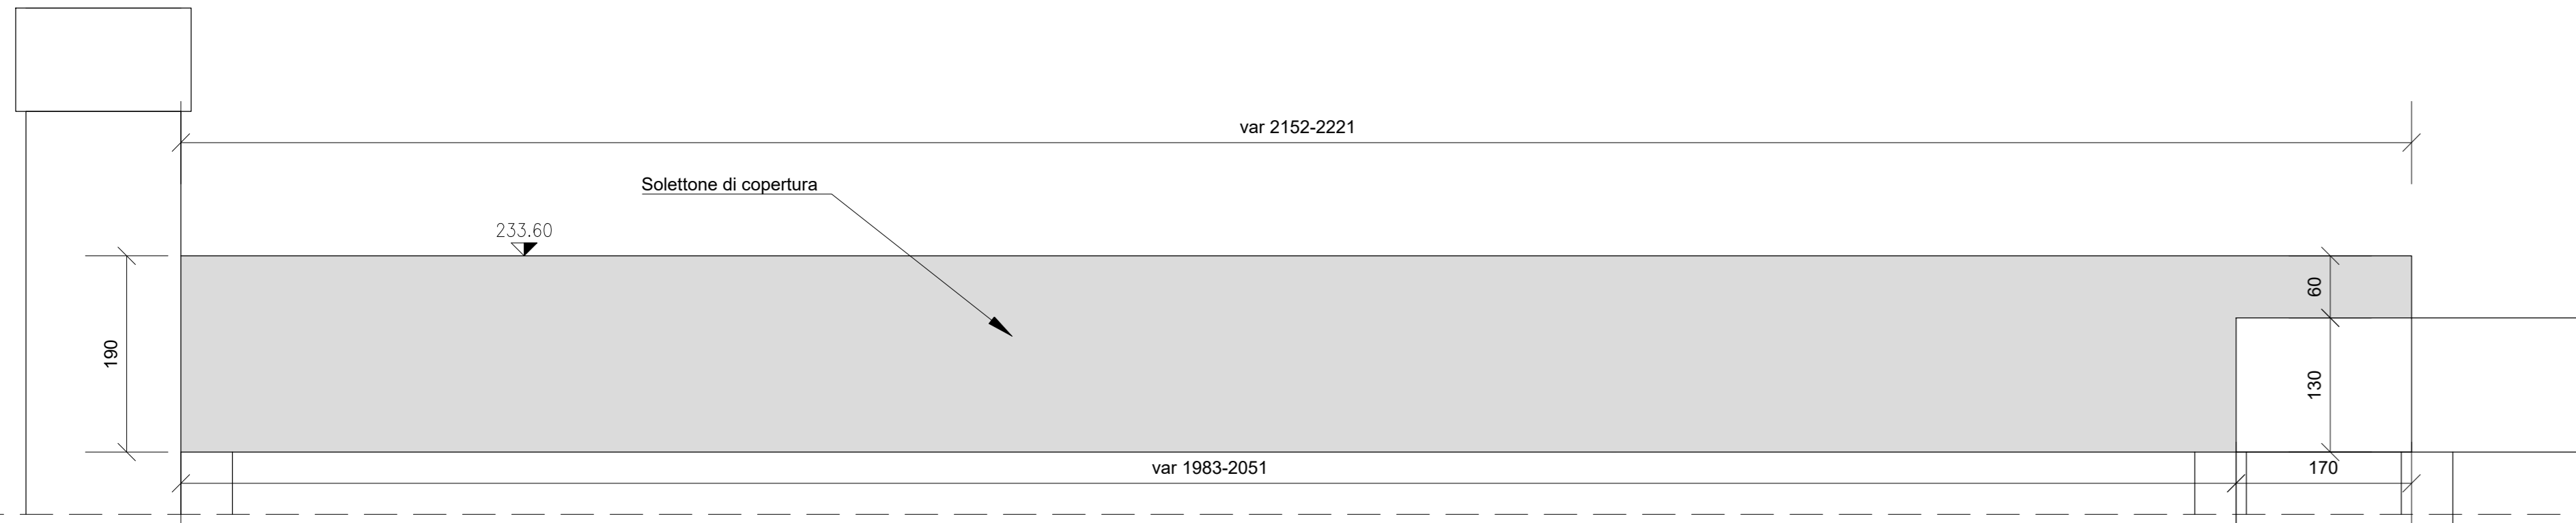


Sezione S4-S4
Scala 1:50

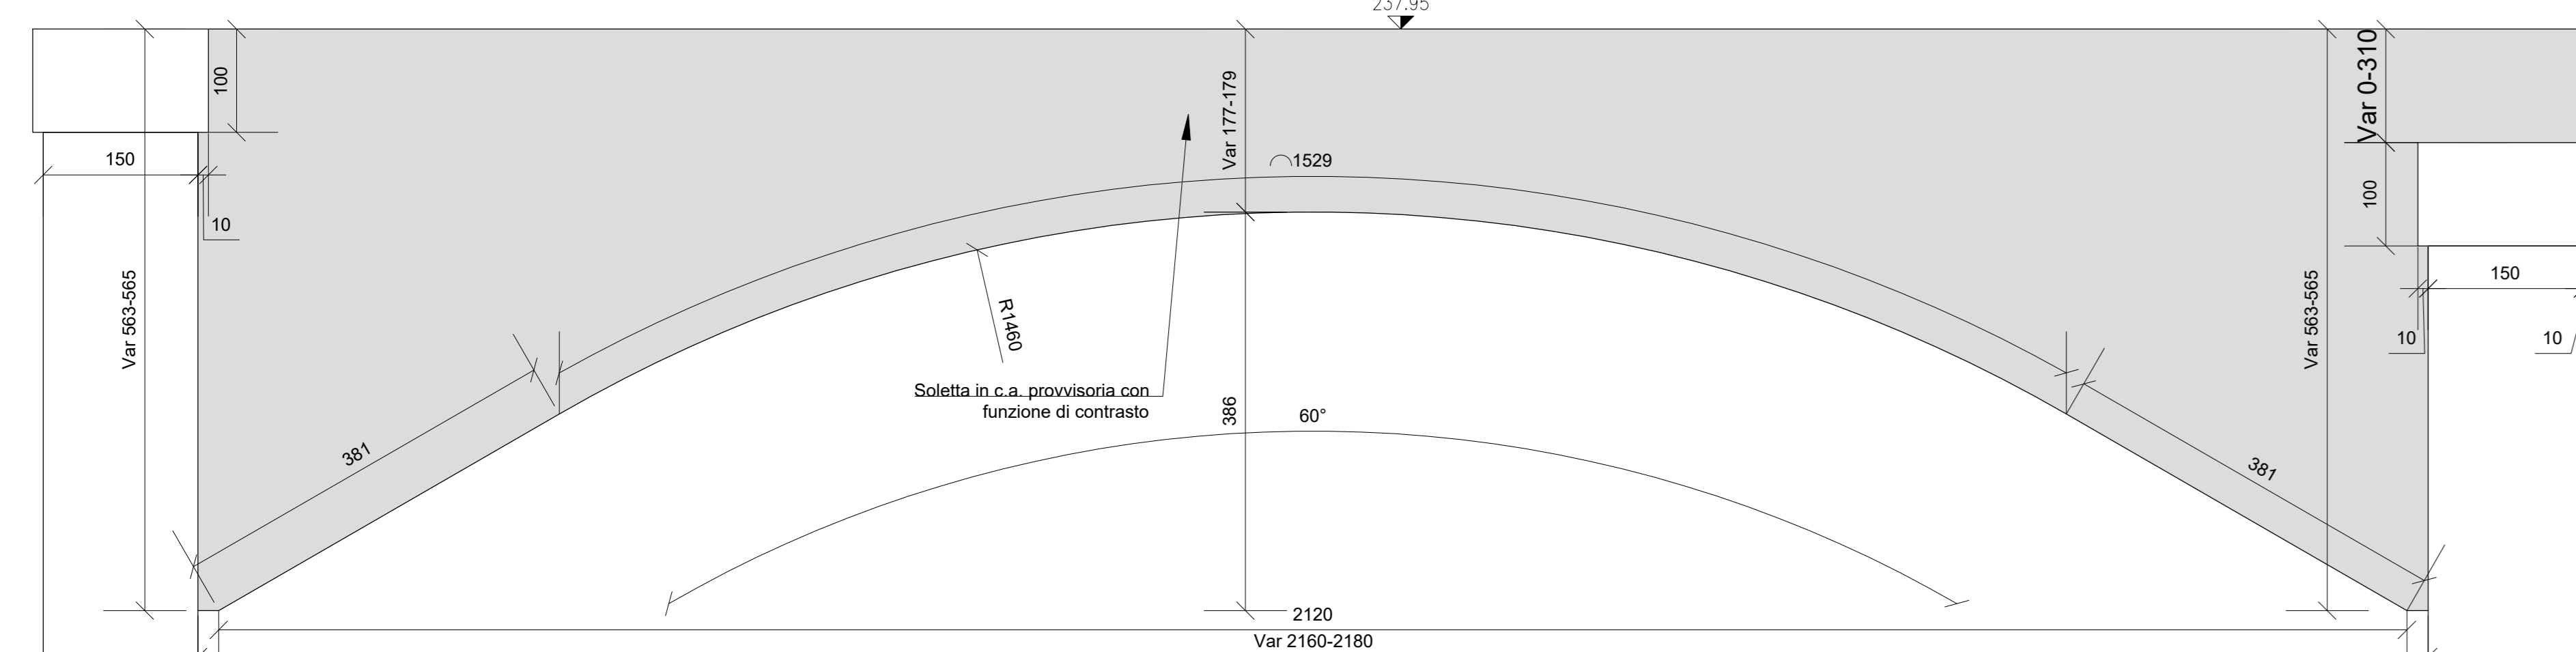


Sezione S5-S5
Scala 1:200

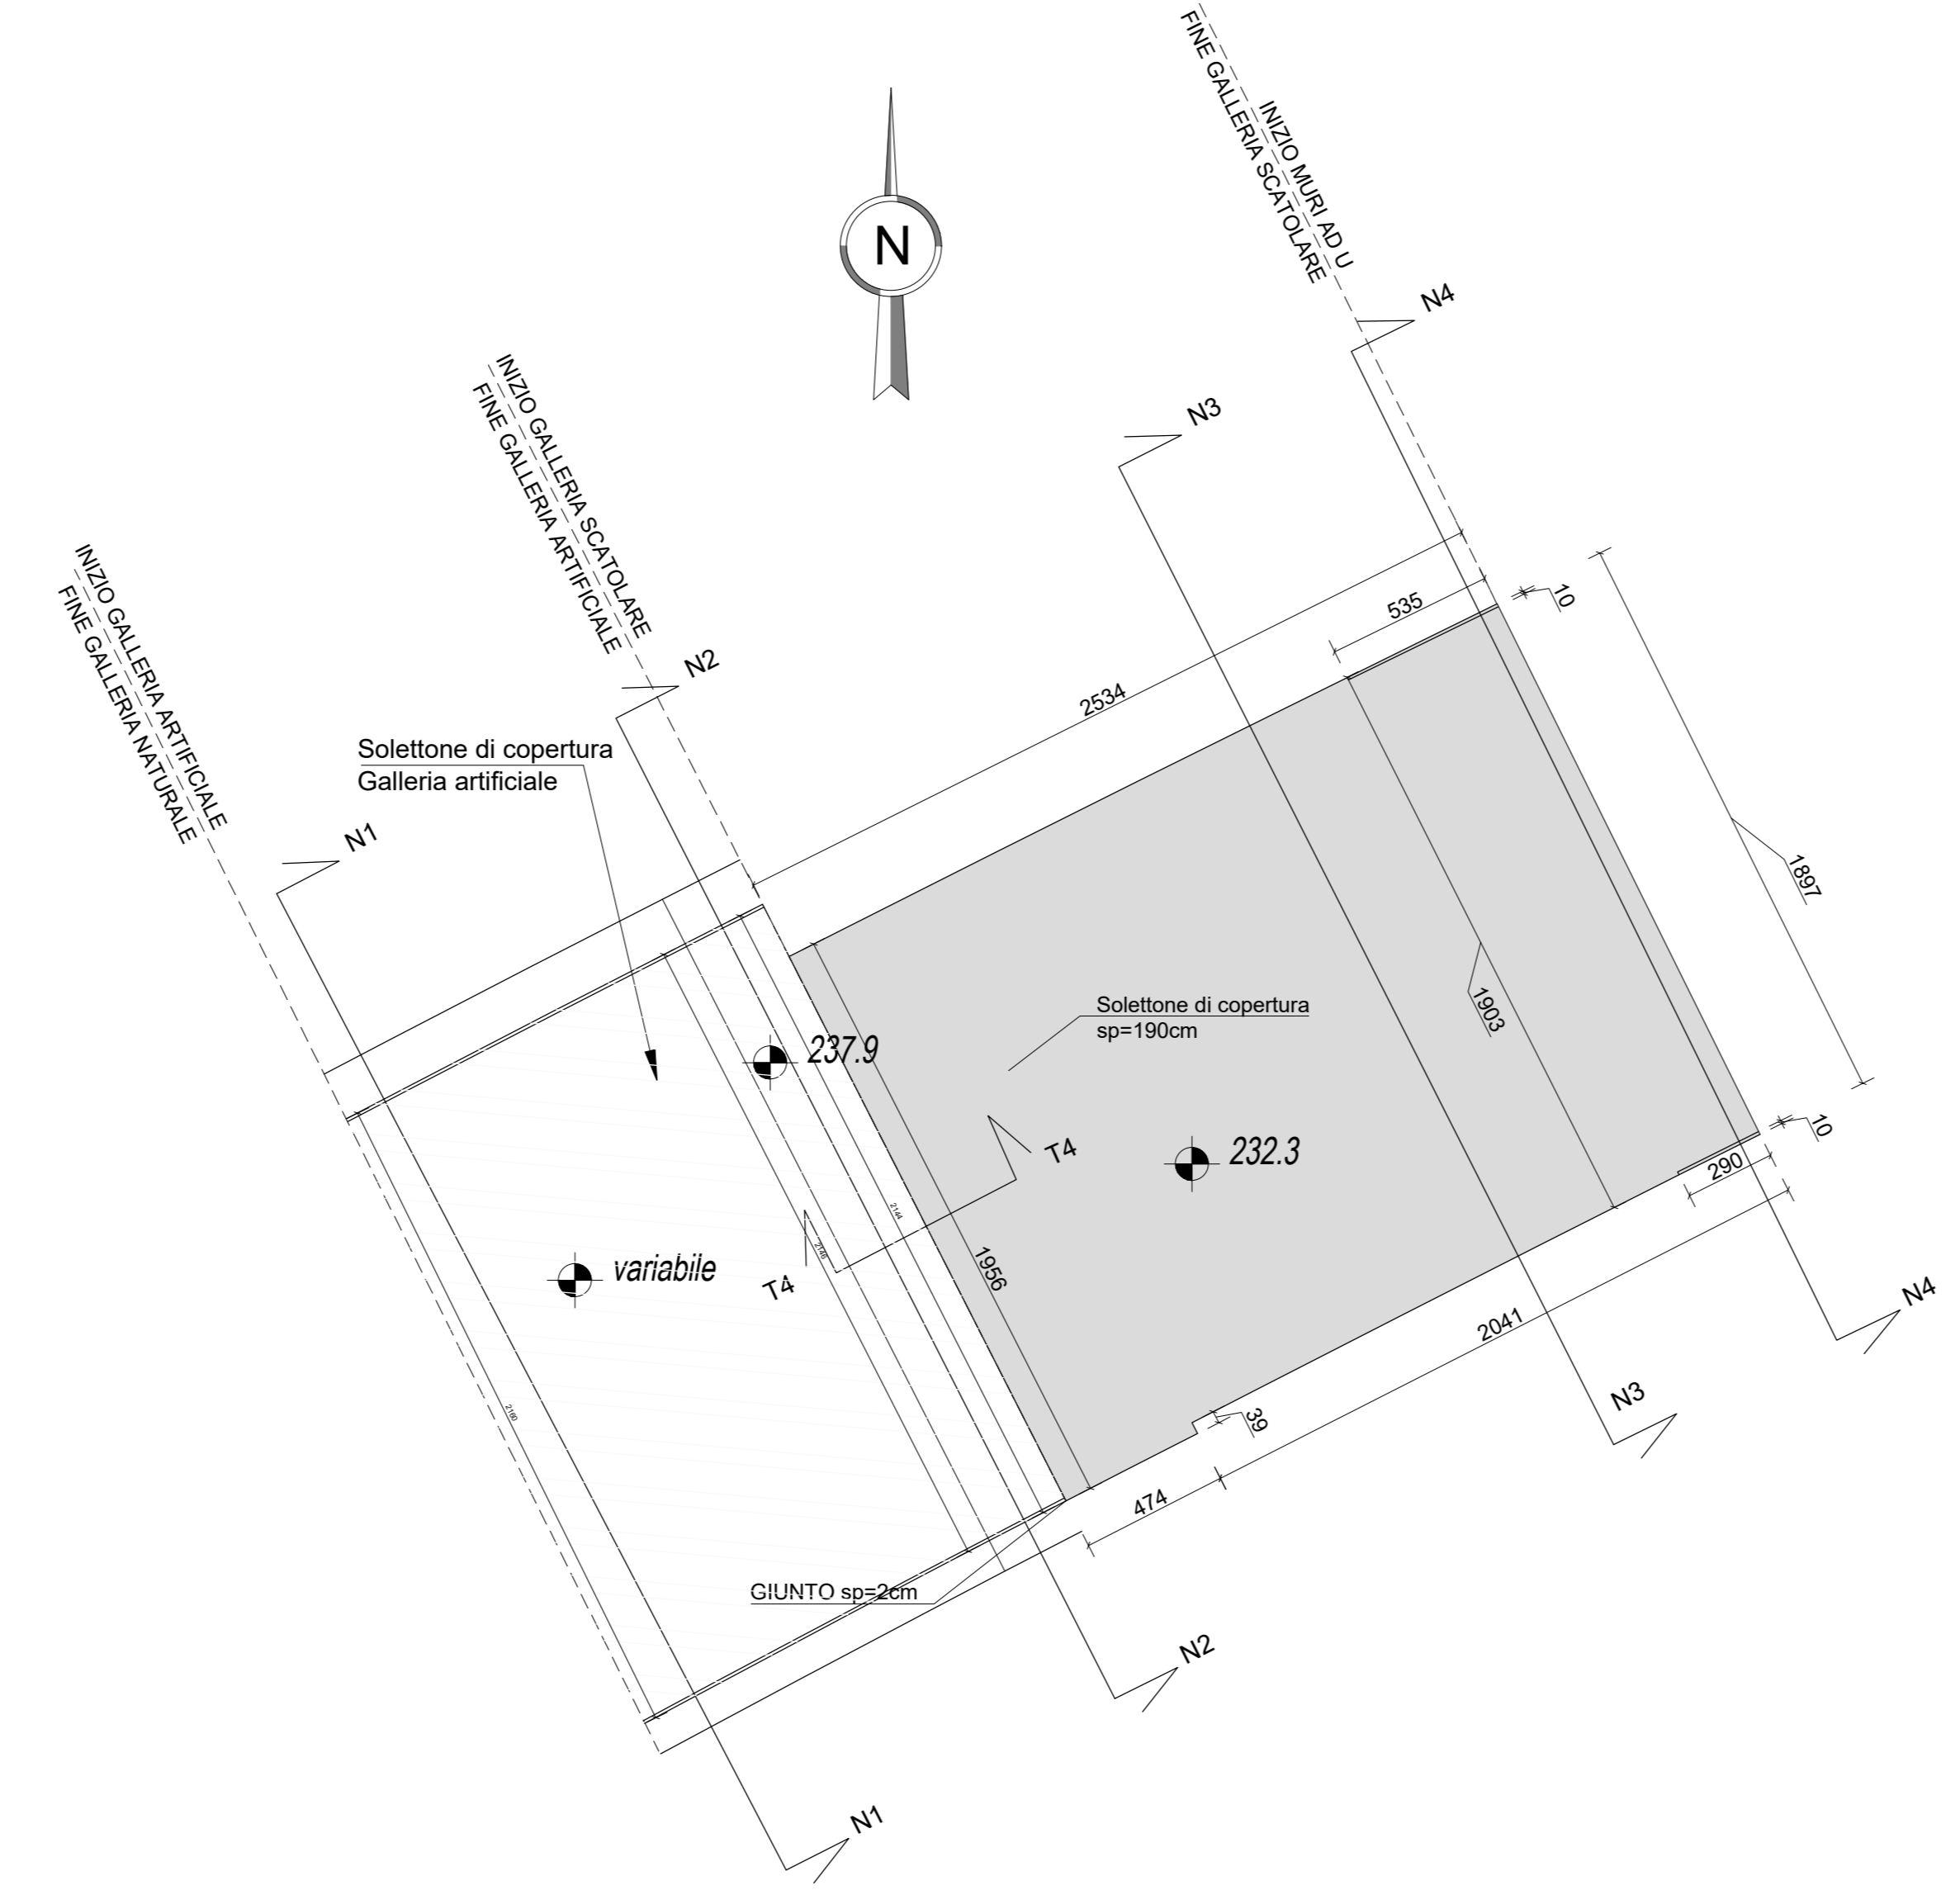


Pianta - Imbocco Fano
Scala 1:200

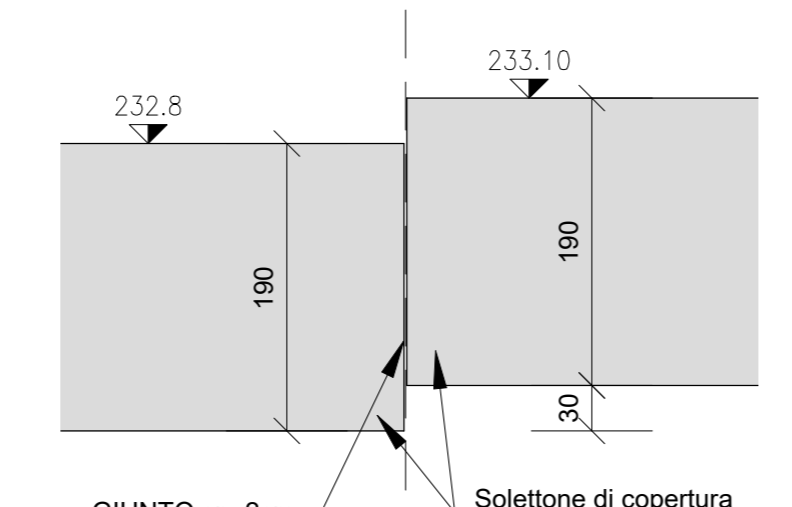


Sezione T1-T1
Scala 1:50

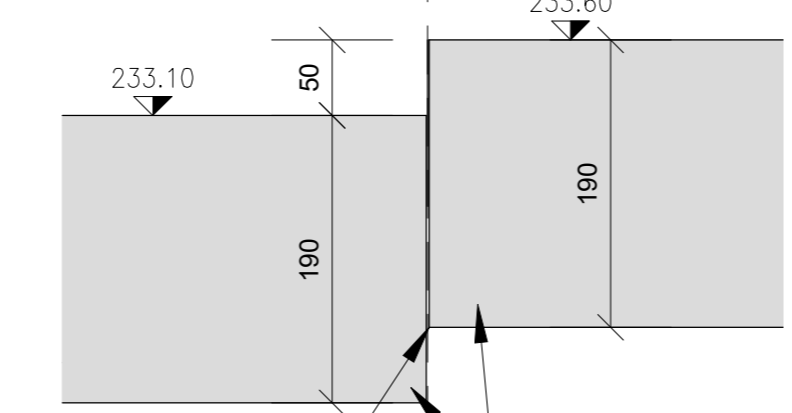


Sezione T2-T2
Scala 1:50

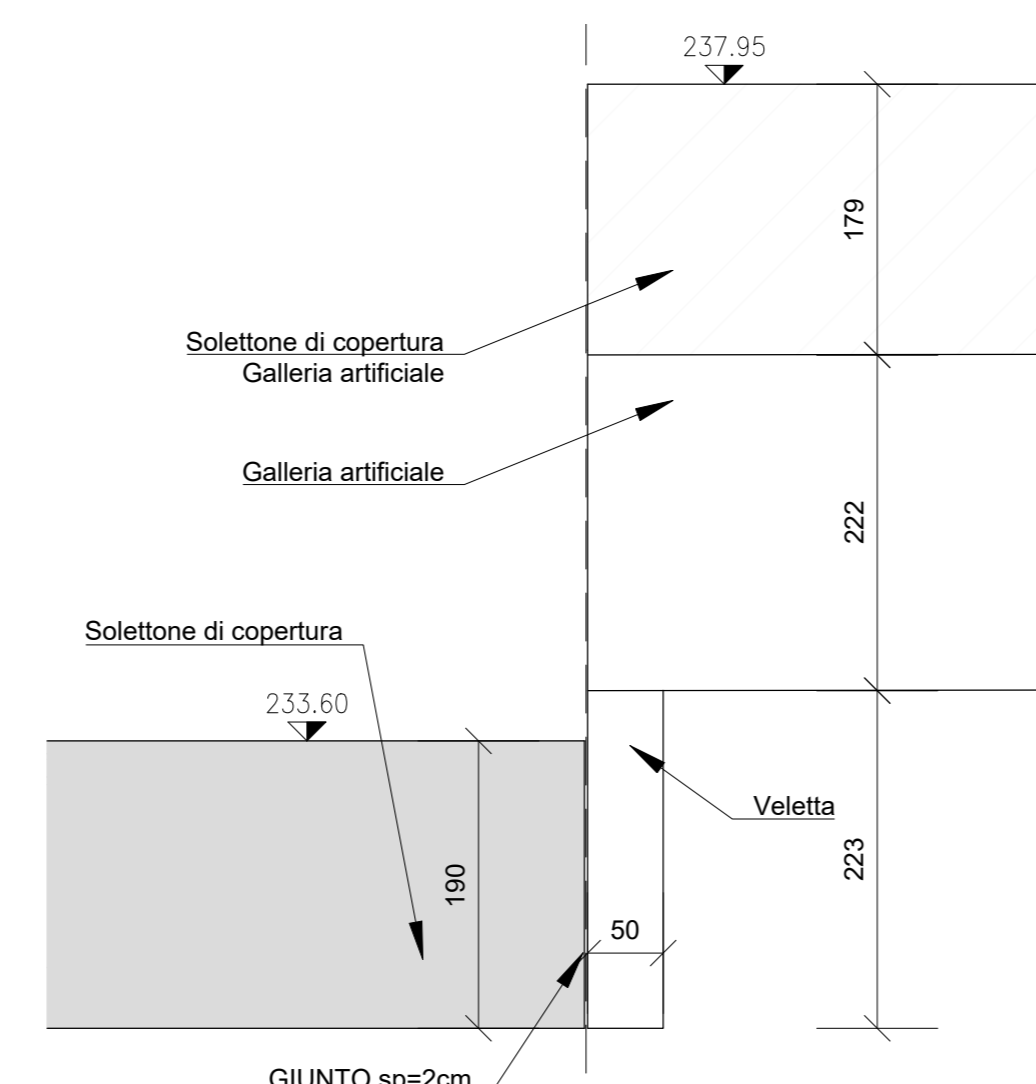


Sezione T3-T3
Scala 1:50

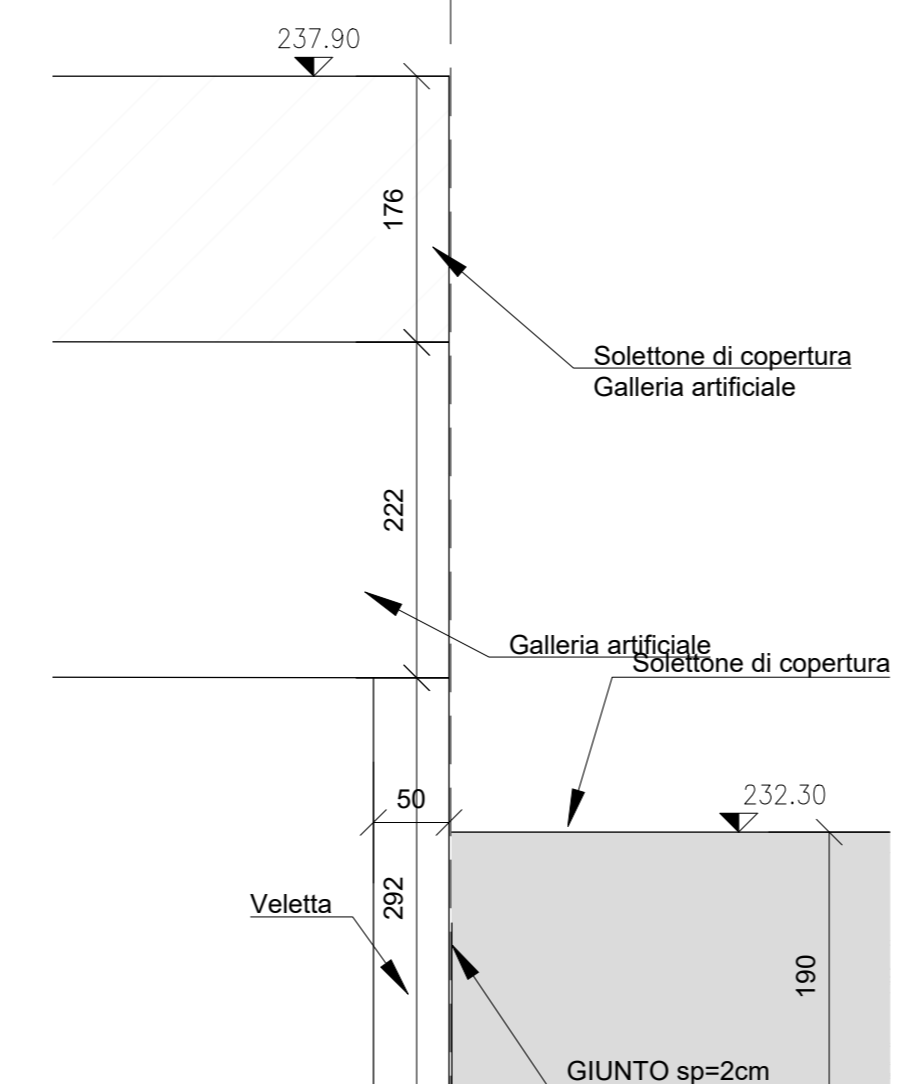


Sezione T4-T4
Scala 1:50

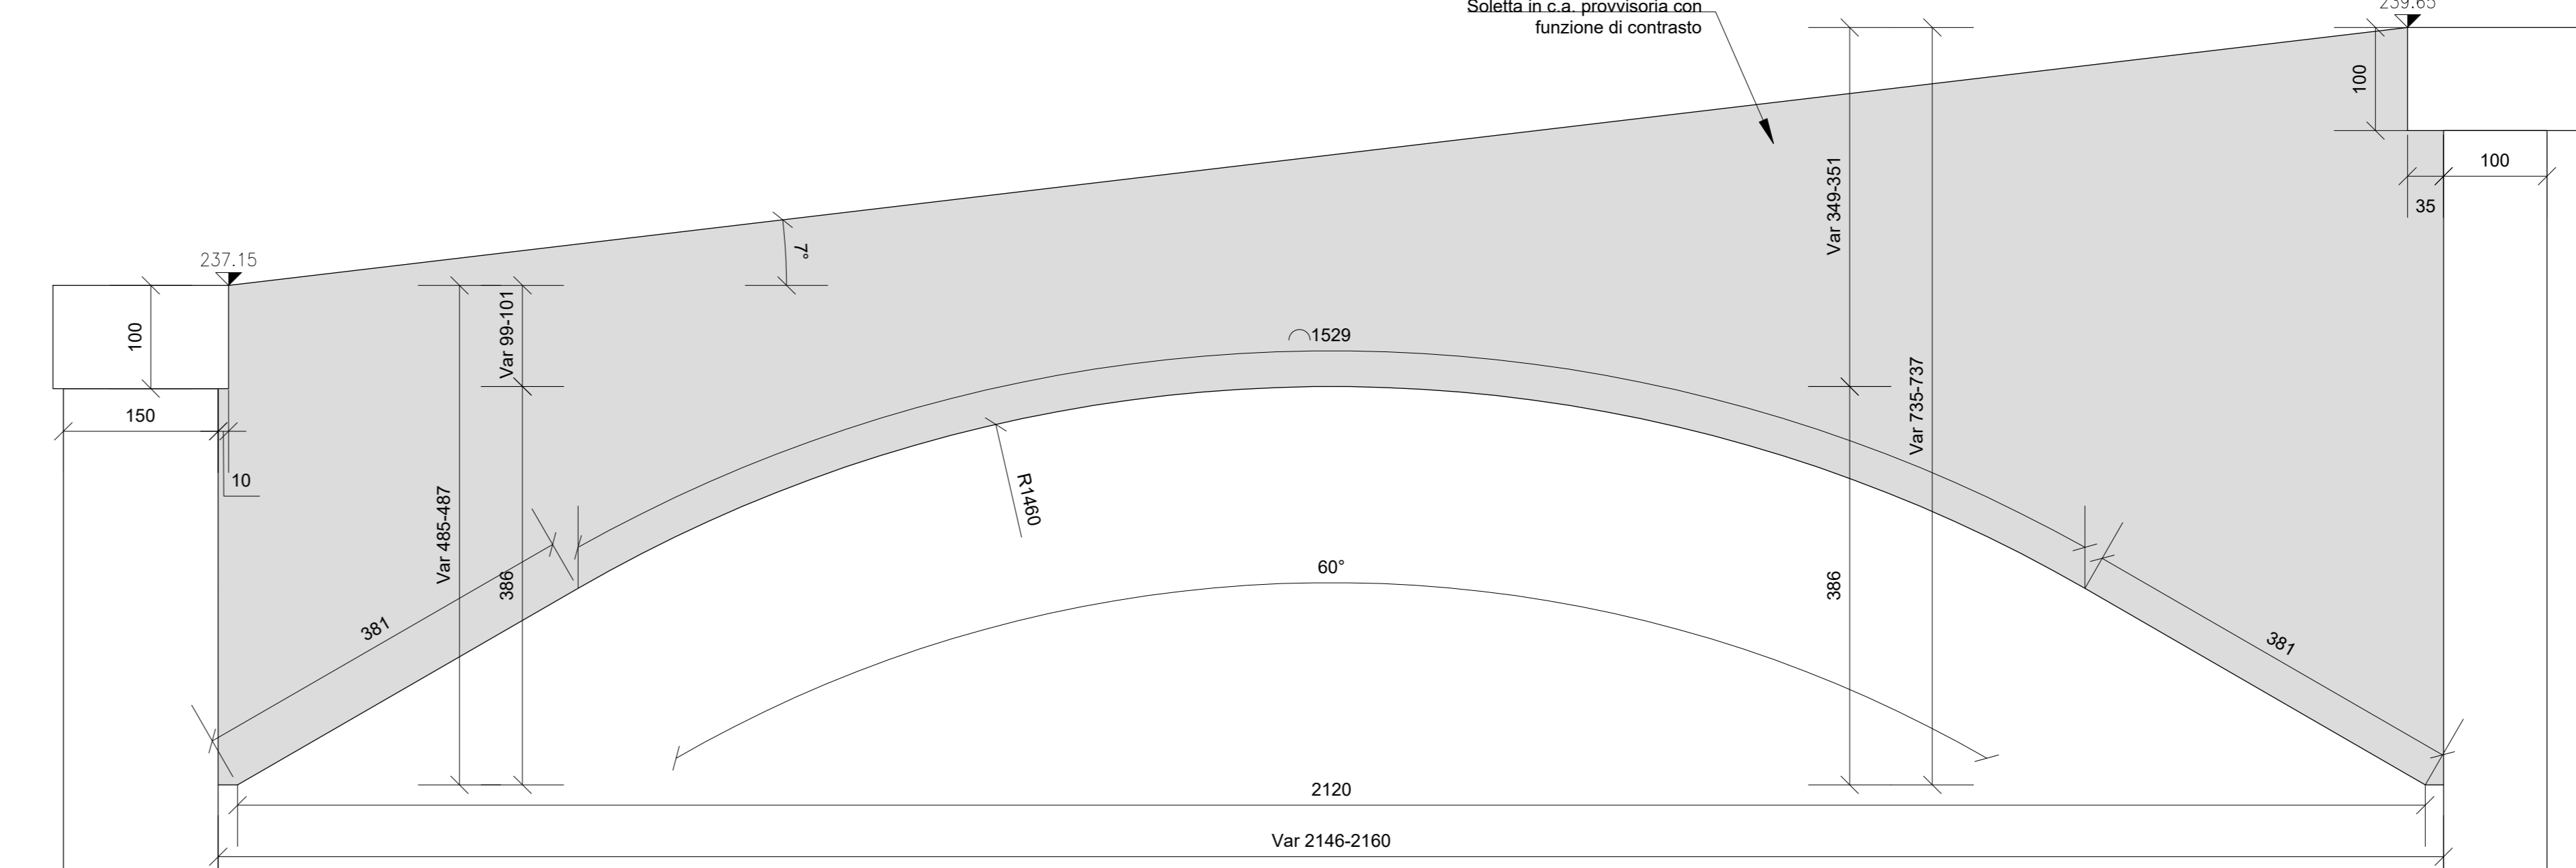


Sezione N1-N1
Scala 1:200

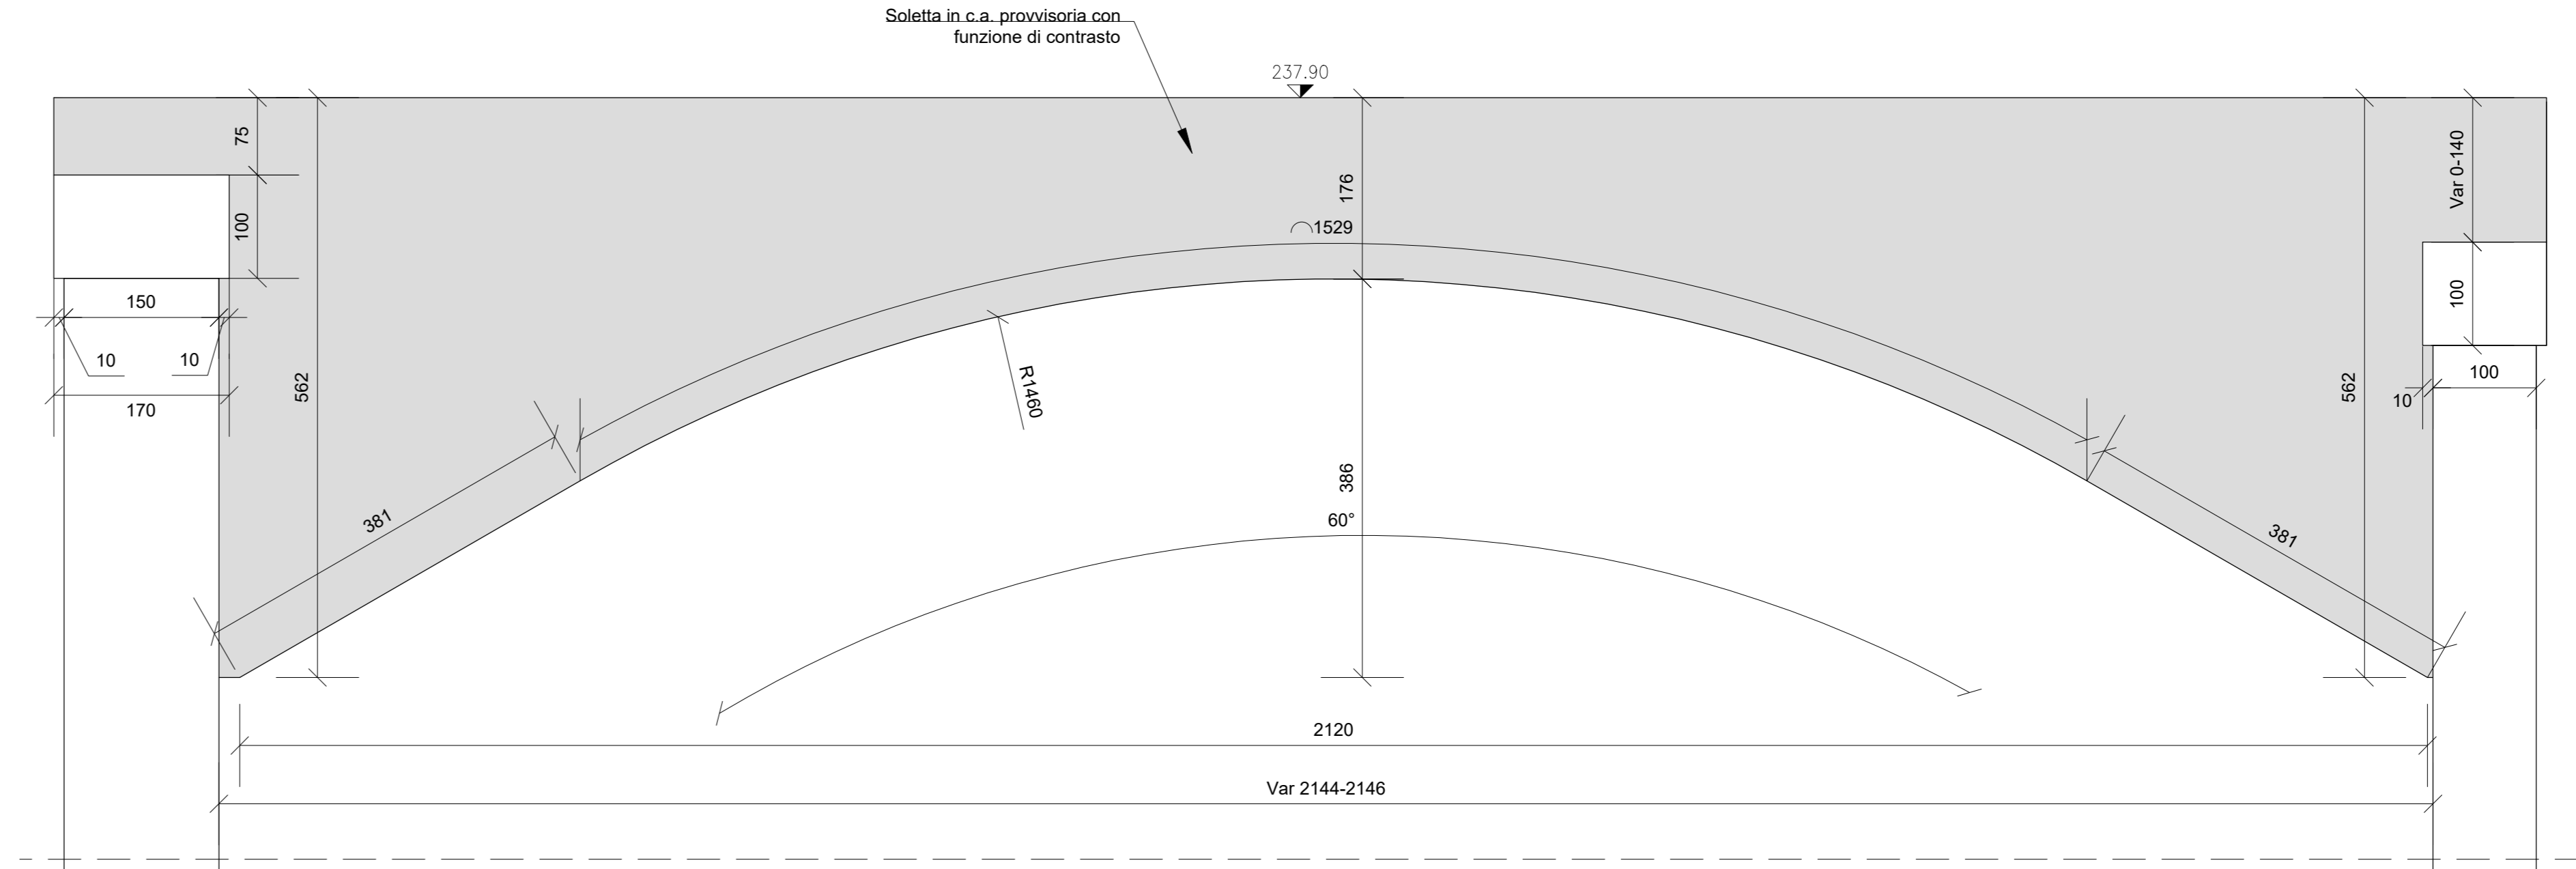

Sezione N2-N2
Scala 1:200

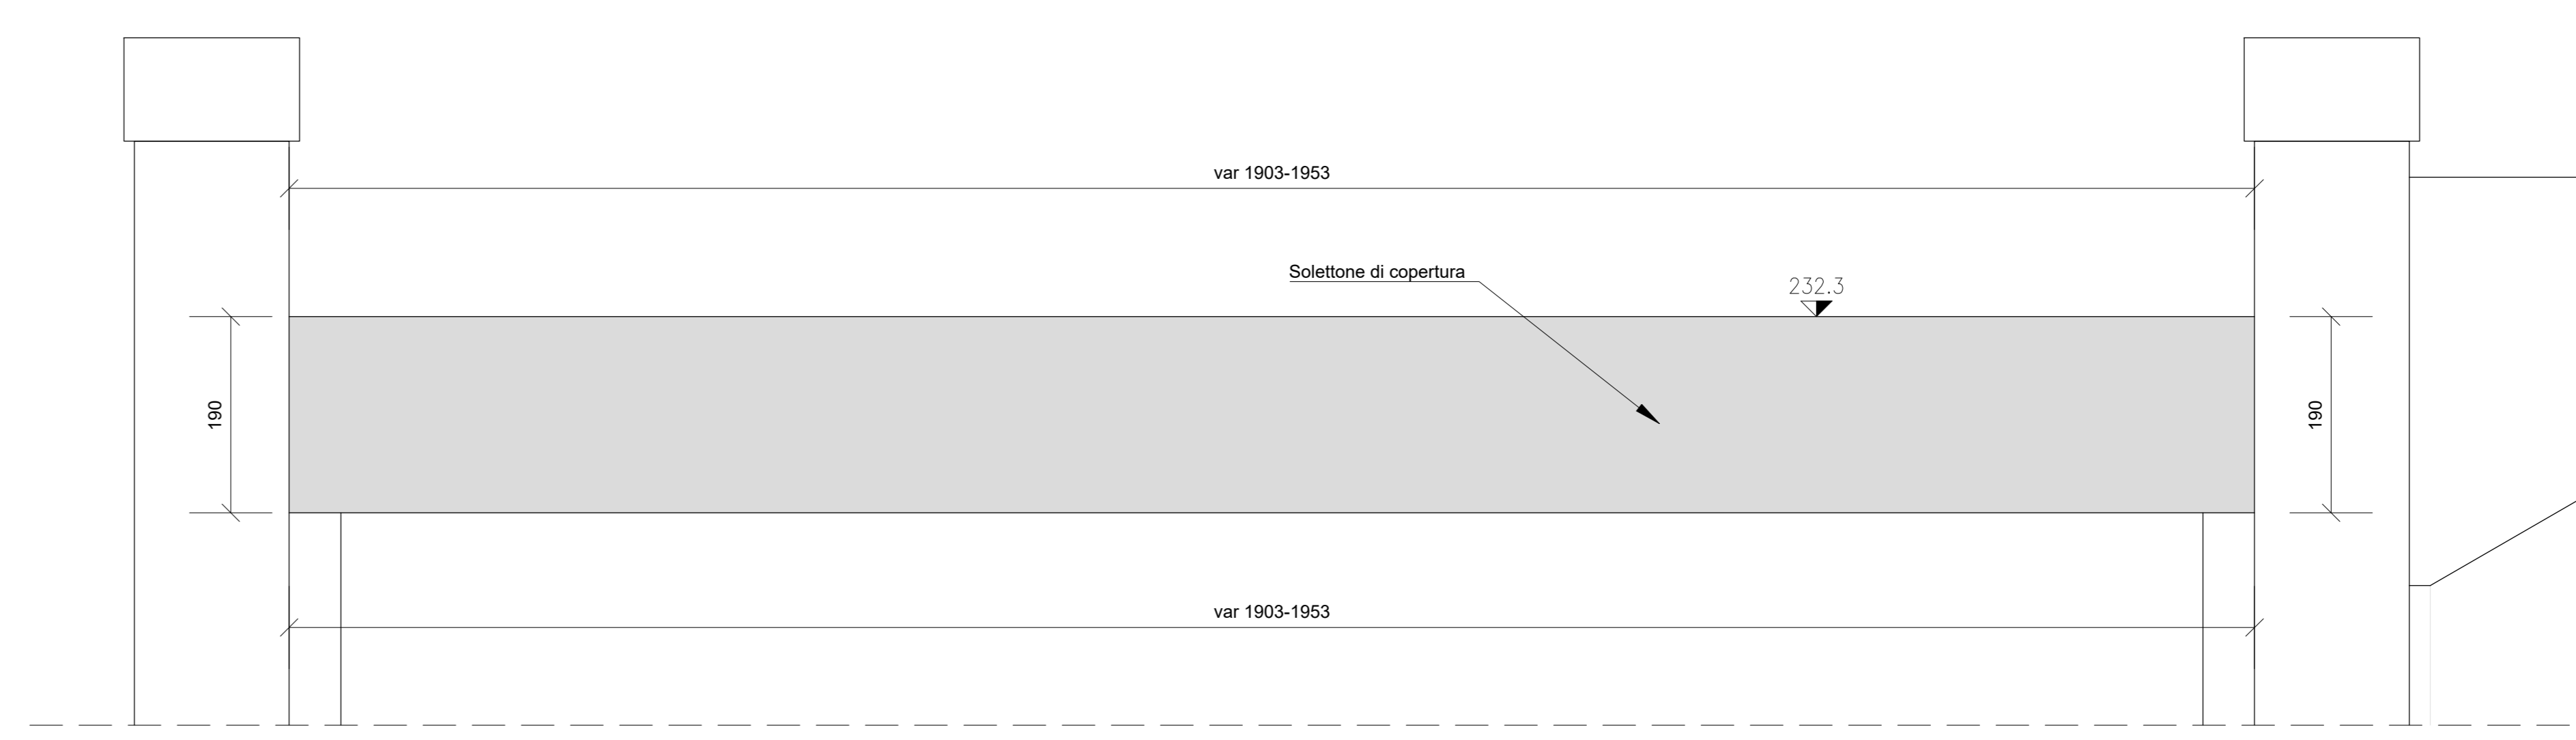


Sezione N3-N3
Scala 1:50

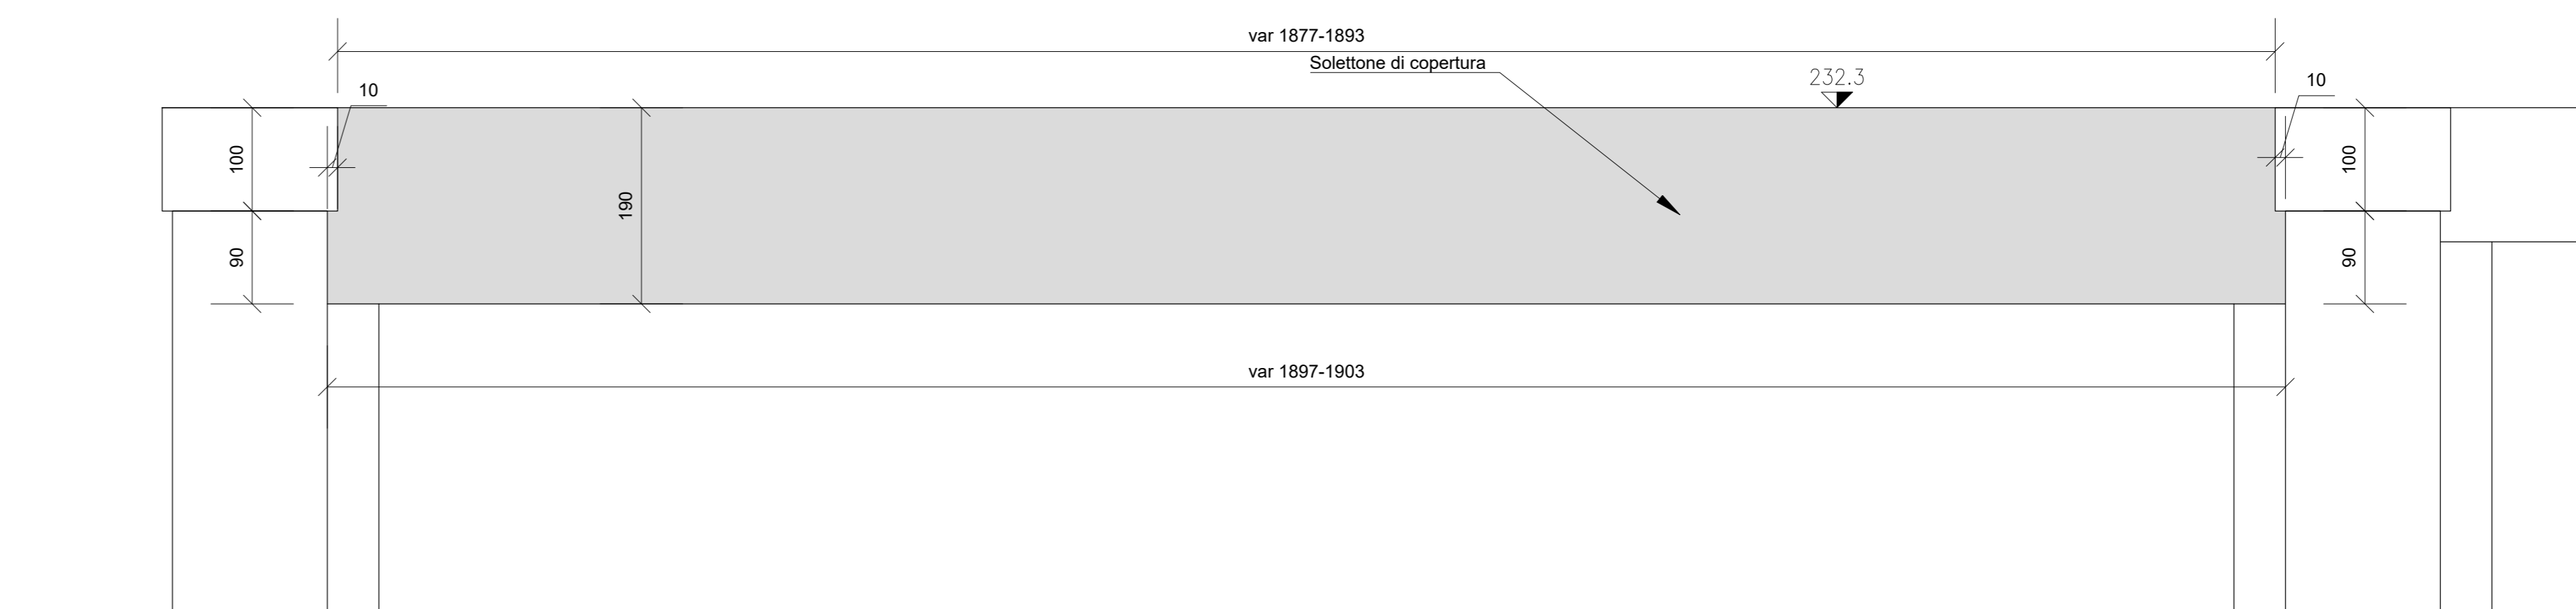

Sezione N4-N4
Scala 1:50

NOTE
 - Quote in cm, salvo diversa specificazione
 - Quote all'interno in metri
 - Per i materiali si fa riferimento all'elaborato TOGG058TRD01

STRALCIO PLANIMETRICO

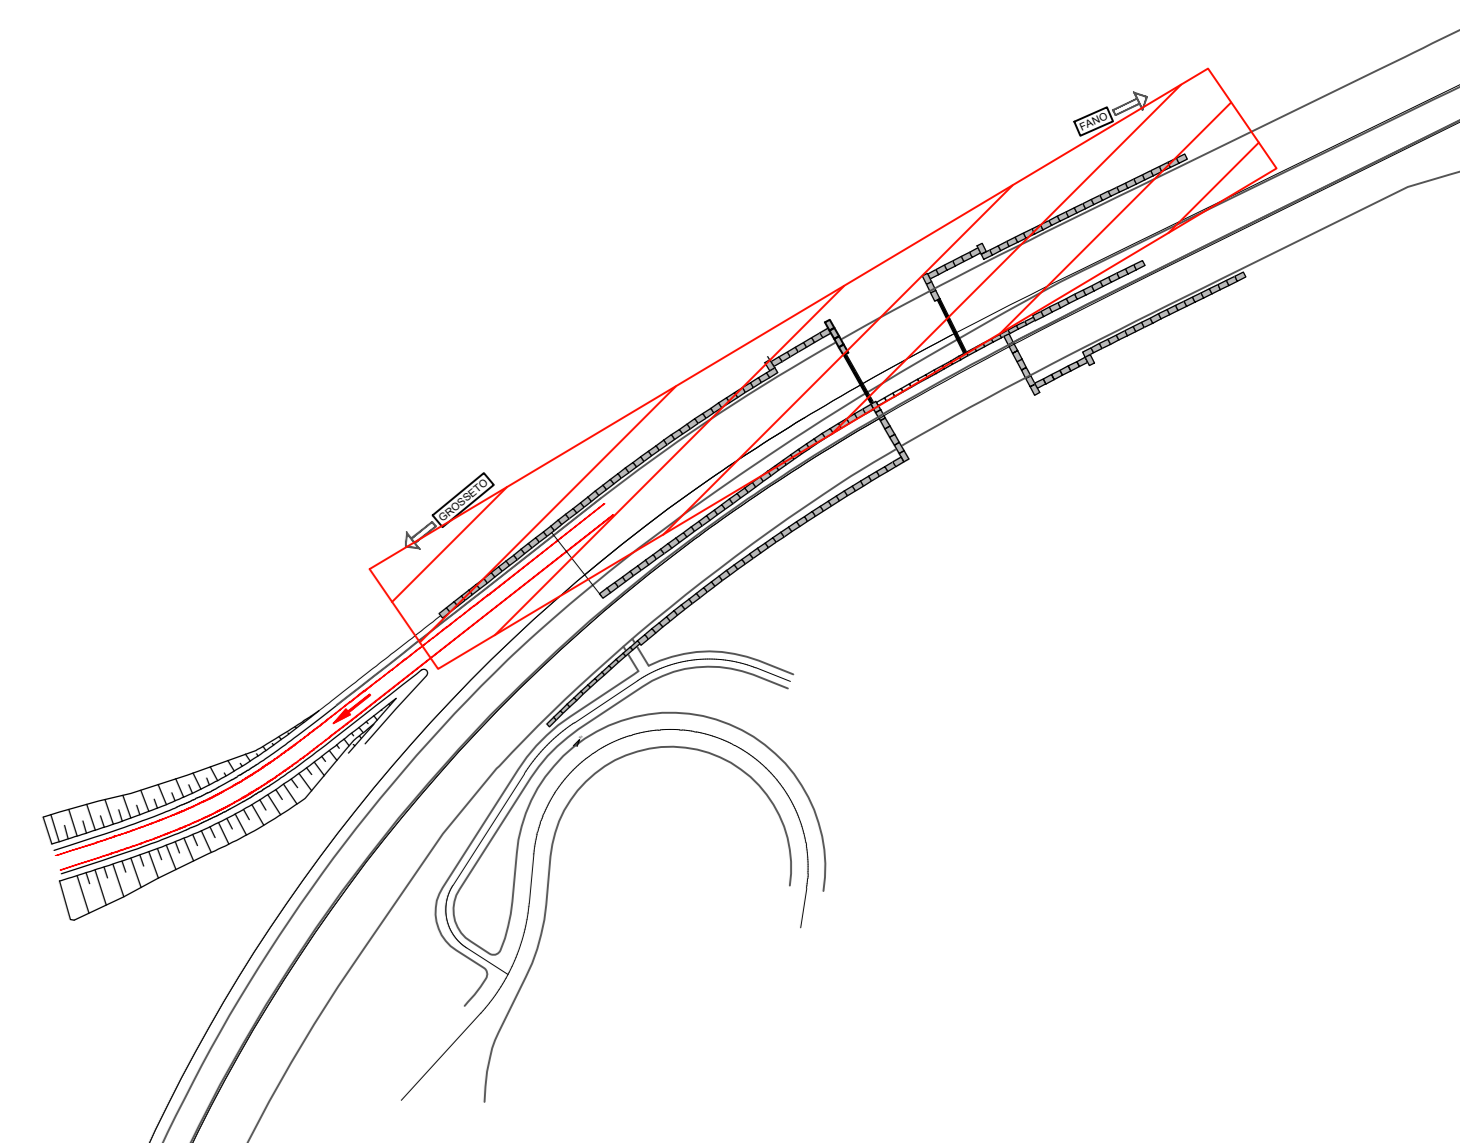

Sanas GRUPPO FS ITALIANE Direzione Progettazione e Realizzazione Lavori

S.G.C. E78 GROSSETO-FANO
 Trotto Siena Bettolle (A1)
 Adeguamento a 4 corsie del tratto Siena-Ruffolo (Lotto 0)

PROGETTO DEFINITIVO COI. FI-81
 R.T.I. di PROGETTAZIONE: Mandataria Mandante

PROGETTISTI: Ing. Riccardo Farnelli - Pro. Per. Srl (Integratore prestazioni specialistiche) Dott. Ing. di Milano n. 14854	
Ing. Riccardo Farnelli - Pro. Per. Srl Dott. Ing. di Milano n. 10065	
IL GEOLOGO: Dott. Geo. Roberto Marzocchino - Pro. Per. Srl Alto. Geo. Leonardo A. A702	
COORDINATORE PER LA SICUREZZA IN FASE DI PROGETTAZIONE: Ing. Giulio Alberti - Ge.Tec.Spa. Srl Dott. Ing. di Milano n. 14257	
VISTO IL RESP. DEL PROCEDIMENTO: Ing. Raffaele Farnelli Capor.	
PROTOCOLLO	DATA

06 - OPERE D'ARTE
 06.05 - Opere d'Arte Maggiori - Gallerie
 06.05.01.01 - Galleria S. Lazzero carreggiata ovest (GA.01A-GA.01.B-GN.01)
 Solettone di copertura - Carpenteria

CODICE PROGETTO	NOME FILE	REVISIONE	SCALA
PROGETTO: D PFI10081	LN. PROJ. N. PROJ. TOGG058TRD01B.pdf	B	1:50
ELAB. D 20	ELAB. TOGG058TRD01B		
C			
B	Revisione per istruttoria ANAS	Maggi 2021	Revisi. Farnelli
A	Emissione	Ottobr 2020	Revisi. Farnelli
REV.	DESCRIZIONE	DATA	REDAITTO VERIFICATO APPROVATO