


PLANIMETRIA D'INQUADRAMO SEZIONI LONGITUDINALI - IMBOCCO LATO GROSSETO  
Scala 1:200




SEZIONE A-A' - CARREGGIATA OVEST - IMBOCCO LATO GROSSETO  
Scala 1:200

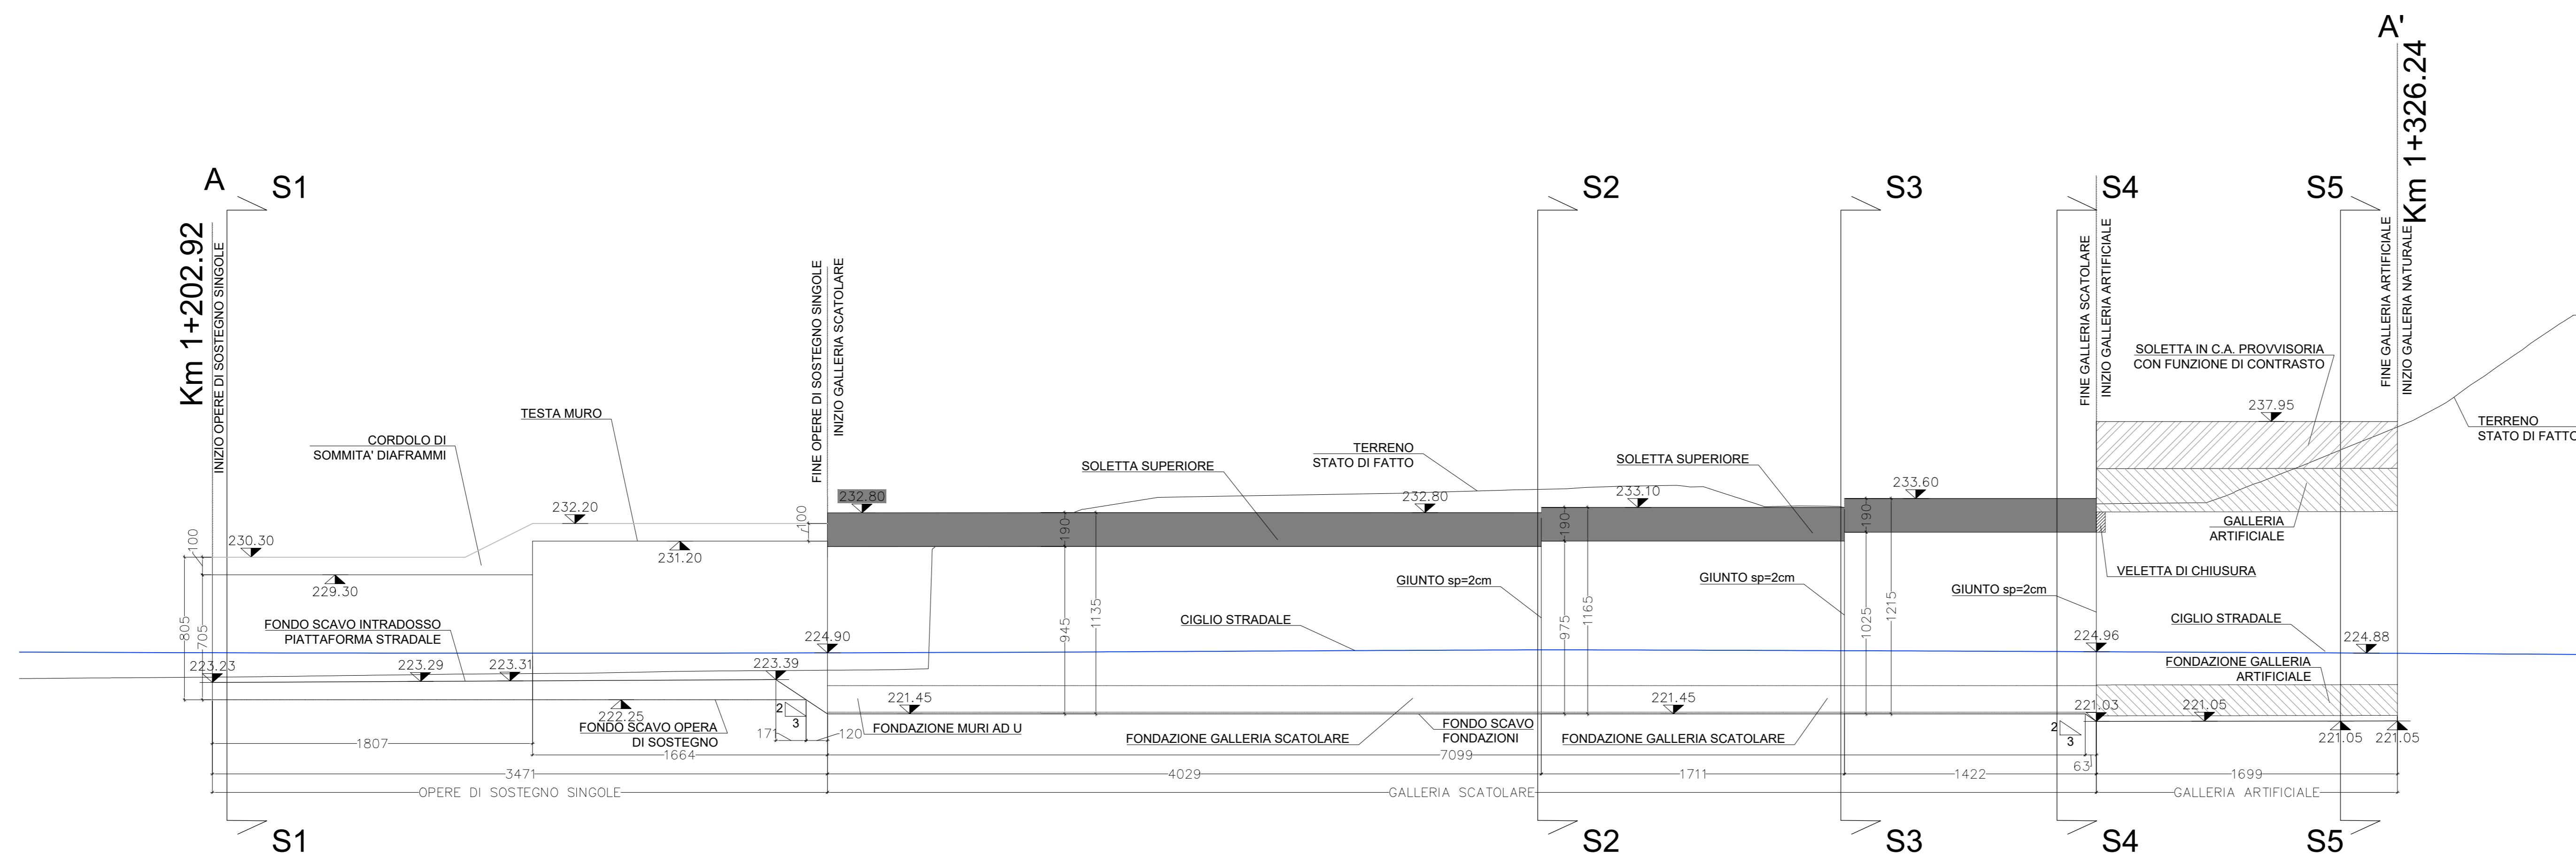

NOTE	
-	Distanze in cm, salvo dove diversamente specificato
-	Quote in m s.l.m.

STRALCIO PLANIMETRICO

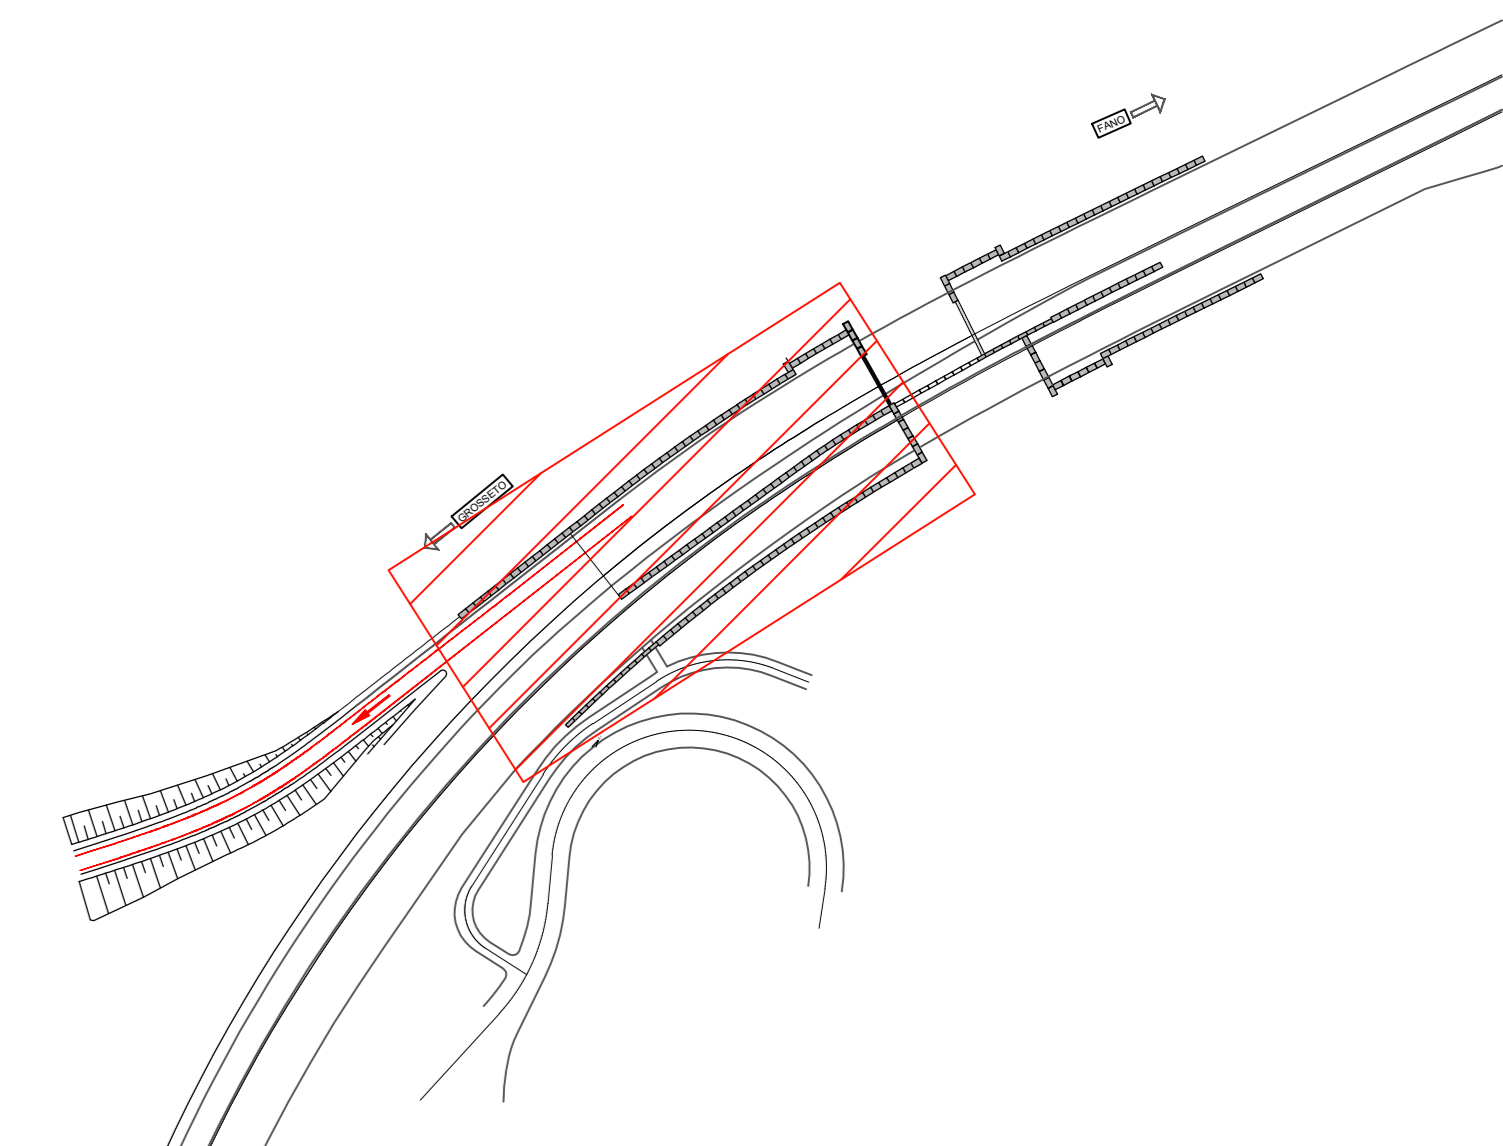

**anas** GRUPPO FS ITALIANE Direzione Progettazione e Realizzazione Lavori

S.G.C. E78 GROSSETO-FANO  
Tratto Siena Bettolle (A1)  
Adeguamento a 4 corsie del tratto Siena-Ruffolo (Lotto 0)

PROGETTO DEFINITIVO COD. FI-81

R.T.I. di PROGETTAZIONE: Mandataria Mandante

PROGETTISTI:  
Ing. Riccardo Formichi - Pro. Ter. srl (Integratore prestazioni specialistiche)  
Ordine Ing. di Milano n. 18265  
Ing. Riccardo Formichi - Pro. Ter. srl  
Ordine Ing. di Milano n. 18265  
IL GEOLOGO:  
Dott. Geol. Massimo Mazzonera - Pro. Ter. srl  
Albo Geol. Lombardia n. 4762  
COORDINATORE PER LA SICUREZZA IN FASE DI PROGETTAZIONE:  
Ing. Enrico Masetti - Ene. srl  
Ordine Ing. di Milano n. 16237  
VISTO IL RESP. DEL PROCEDIMENTO:  
Ing. Raffaele Franco Corso

PROTOCOLLO	DATA

06 - OPERE D'ARTE  
06.05 - Opere d'Arte Maggiori - Gallerie  
06.05.01.01 - Galleria S. Lazzero carreggiata ovest (GA.01.A-GA.01.B-GN.01)  
Imbocco lato Grosseto - Scavi e opere di sostegno - Profilo e sezioni

CODICE PROGETTO	LV. PROG.	N. PROG.	REVISIONE	SCALA	
06050101	D	20	A	1:200	
D					
C					
B					
A	Emissione	Ottobre 2020	Alessio	Riulini	Formichi
REV.	DESCRIZIONE	DATA	REDATTO	VERIFICATO	APPROVATO