



SEZIONE C-C' - CARREGGIATA OVEST - IMBOCCO LATO FANO  
Scala 1:200

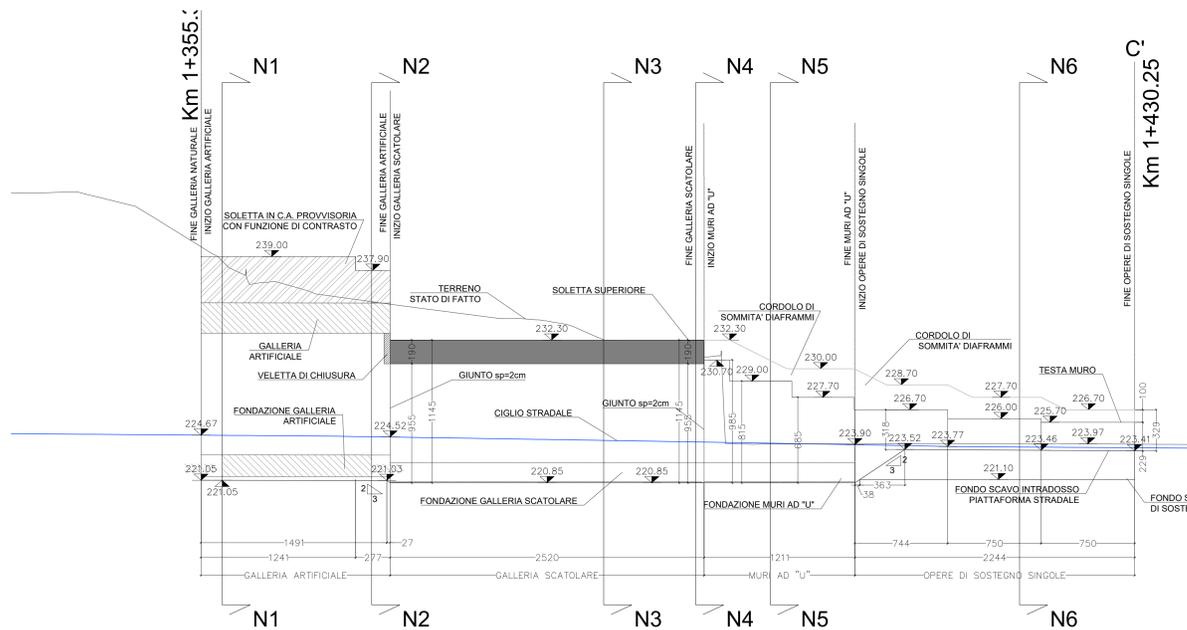

NOTE	
-	Distanze in cm, salvo dove diversamente specificato
-	Quote in m s.l.m.

STRALCIO PLANIMETRICO

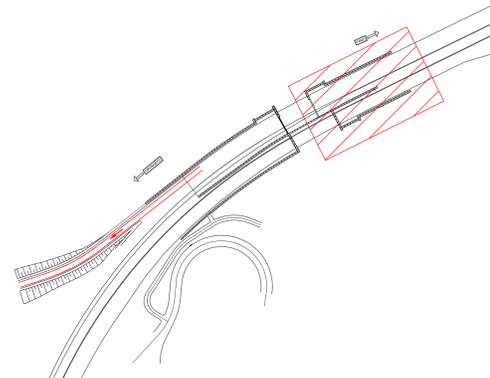

S.G.C. E78 GROSSETO-FANO  
Tratto Siena Bettolle (A1)  
Adeguamento a 4 corsie del tratto Siena-Ruffolo (Lotto 0)

PROGETTO DEFINITIVO COD. FI-81

R.T.I. di PROGETTAZIONE: Mandataria Mandante

PROGETTISTI:  
 Ing. Riccardo Formichi - Pro. Per. Srl (Integratore prestazioni specialistiche)  
 Ordine Ing. di Milano n. 18245  
 Ing. Riccardo Formichi - Pro. Per. Srl  
 Ordine Ing. di Milano n. 18245  
 IL GEODILOGO:  
 Dott. Geol. Massimo Mazzoncarica - Pro. Per. Srl  
 Albo Geol. Lombardo n. 4762  
 COORDINATORE PER LA SICUREZZA IN FASE DI PROGETTAZIONE:  
 Ing. Enrico Masetti - Enevital. Srl  
 Ordine Ing. di Milano n. 16237  
 VISTO IL RESP. DEL PROCEDIMENTO:  
 Ing. Raffaele Franco Corso



06 - OPERE D'ARTE  
 06.05 - Opere d'Arte Maggiori - Gallerie  
 06.05.01.01 - Galleria S. Lazzero carreggiata ovest (GA.01.A-GA.01.B-GN.01)  
 Imbocco lato Fano - Scavi e opere di sostegno - Profilo e sezioni

CODICE PROGETTO	LV. PROJ.	N. PROJ.	REVISIONE	SCALA	
DPF10081	D	20	A	1:200	
NOME FILE: T00GN01OSTFE03A.pdf					
CODICE ELAB.: T00GN01OSTFE03					
D					
C					
B					
A	Emissione	Ottobre 2020	Alessio	Risolini	Formichi
REV.	DESCRIZIONE	DATA	REDATTO	VERIFICATO	APPROVATO