



SEZIONE C-C' - CARREGGIATA OVEST - IMBOCCO LATO FANO  
Scala 1:200

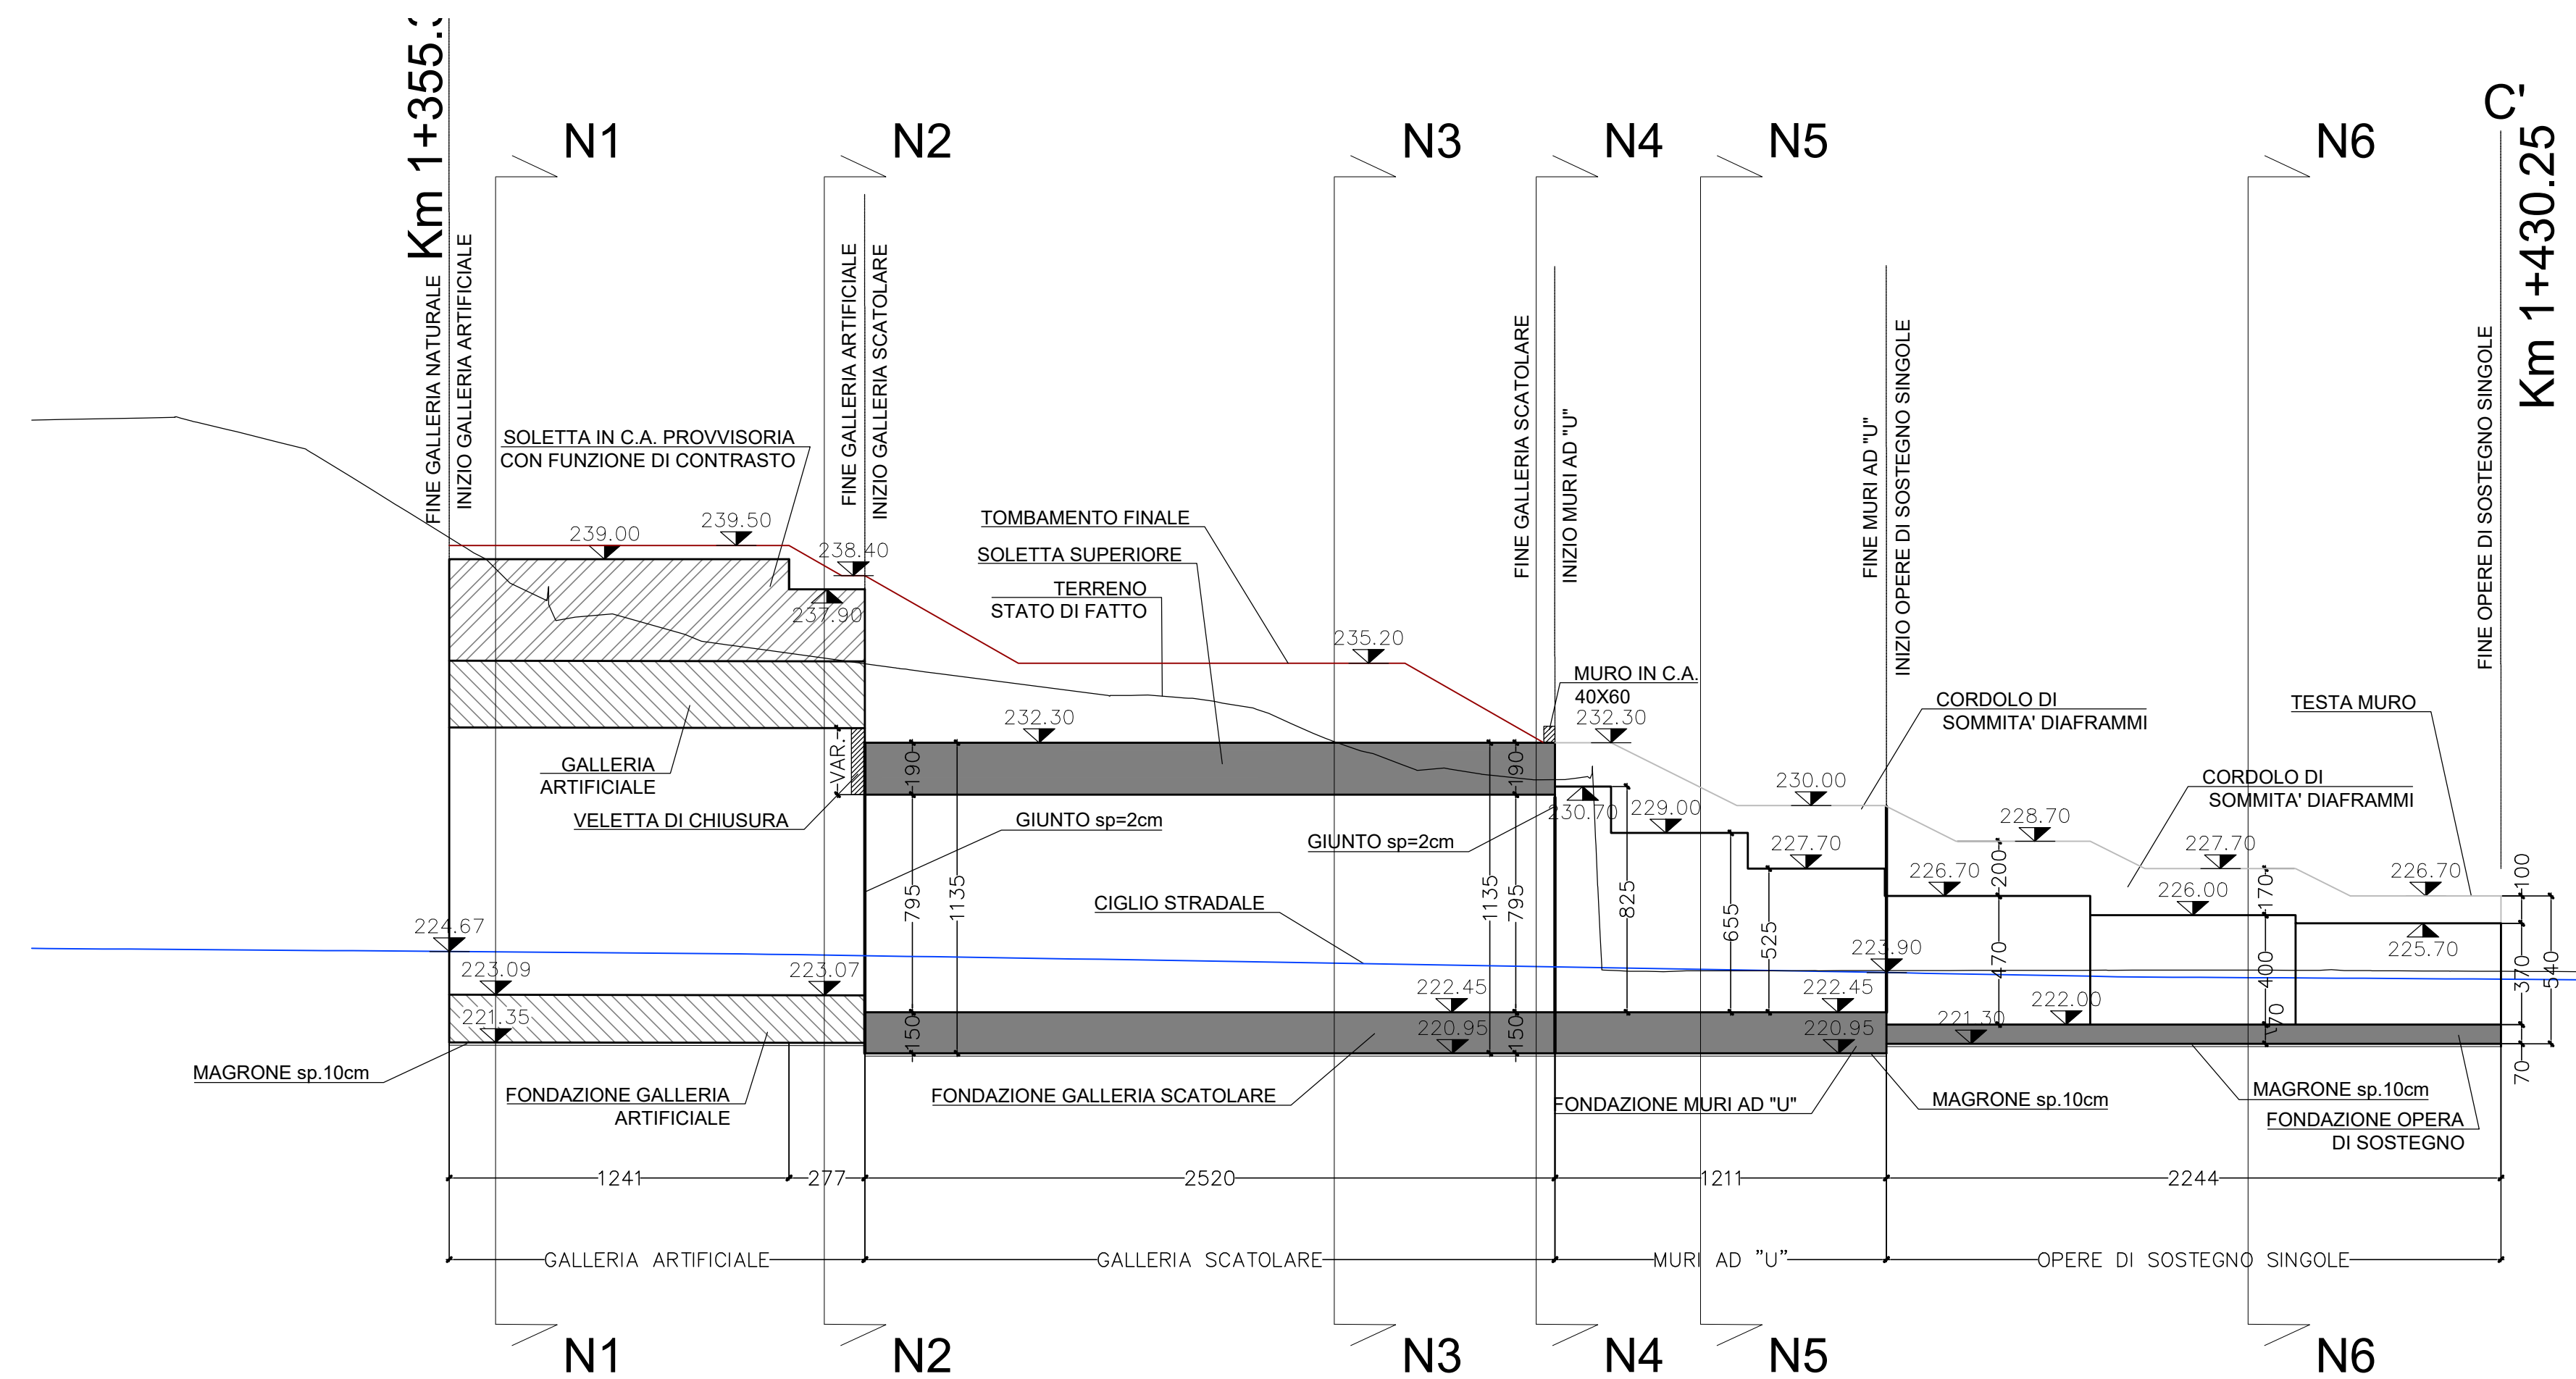

NOTE  
- Distanze in cm, salvo dove diversamente specificato  
- Quote in m s.l.m.

STRALCIO PLANIMETRICO

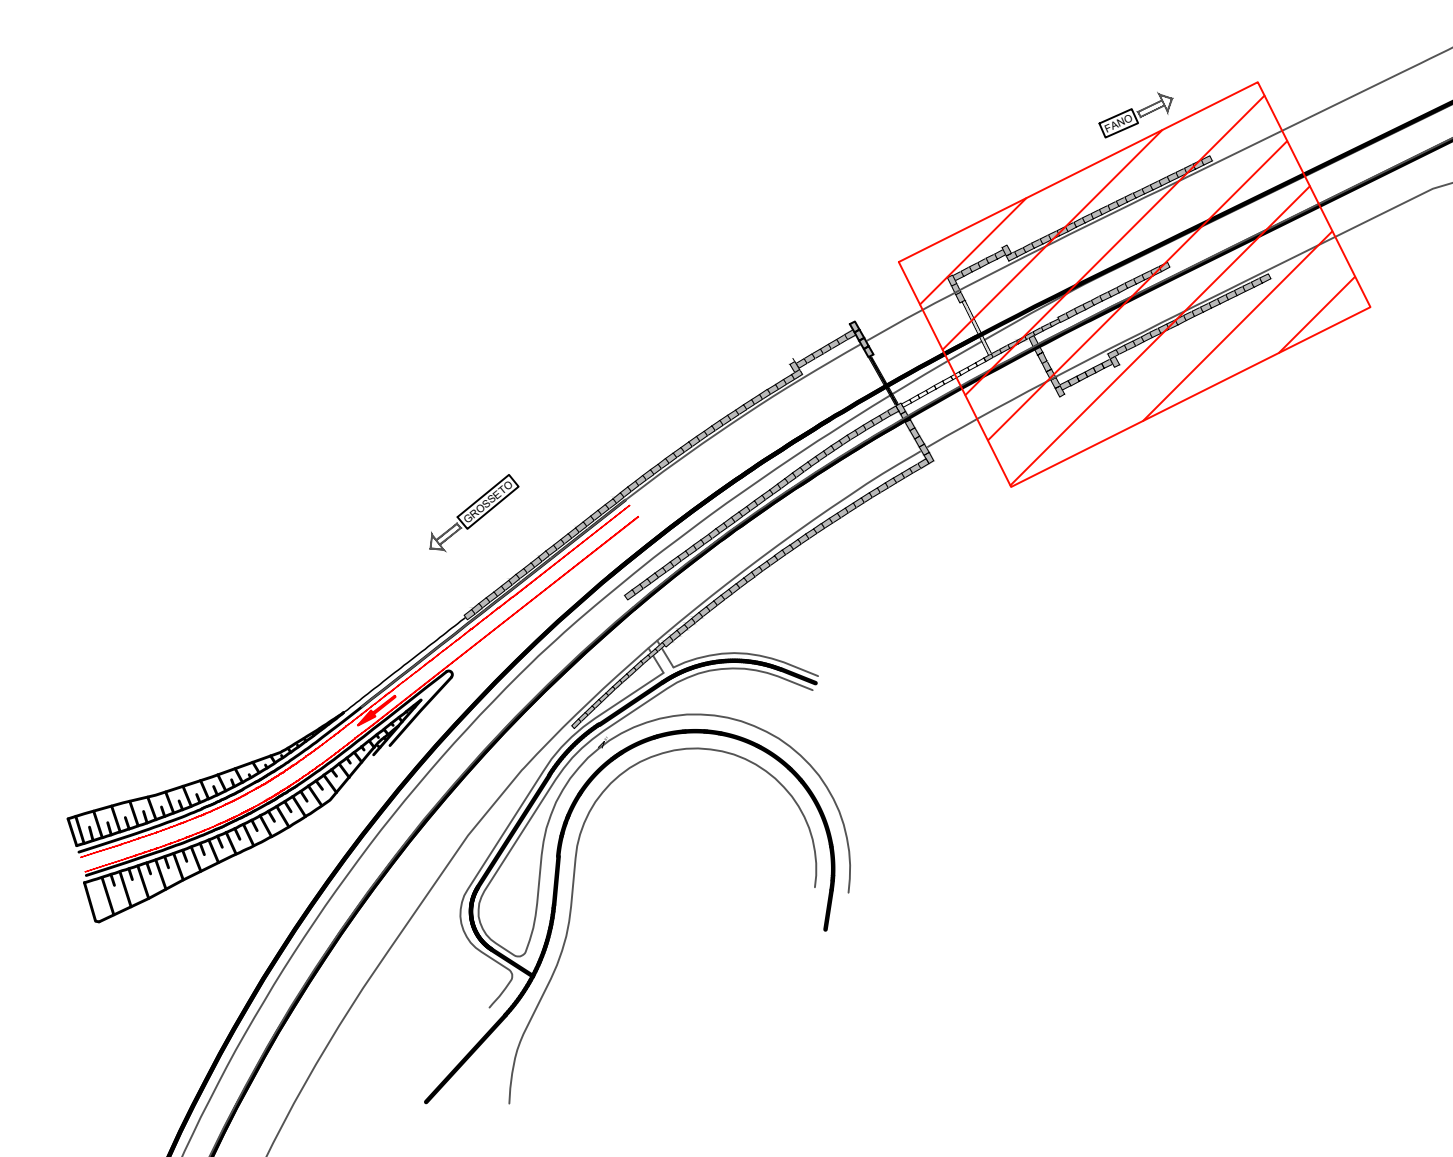

**Sanas**  
GRUPPO FS ITALIANE Direzione Progettazione e Realizzazione Lavori

S.G.C. E78 GROSSETO-FANO  
Tratto Siena Bettolle (A1)  
Adeguamento a 4 corsie del tratto Siena-Ruffolo (Lotto 0)

PROGETTO DEFINITIVO cod. FI-81

R.T.I. di PROGETTAZIONE: Mandataria Mandante

PROGETTISTI:  
Ing. Riccardo Formici - Pro.ter srl (Integratore prestazioni specialistiche)  
Dott. Ing. di Milano n. 18045  
Ing. Riccardo Formici - Pro.ter srl  
Dott. Ing. di Milano n. 18045  
IL GEOLOGO:  
Dott. Geol. Massimo Mezzanocchia - Pro.ter srl  
Atto Geol. Lombardo n. 4782  
COORDINATORE PER LA SICUREZZA IN FASE DI PROGETTAZIONE:  
Ing. Enrico Moretti - Enr. s.r.l.  
Dott. Ing. di Milano n. 18237  
TITOLO E RESP. DEL PROCEDIMENTO:  
Ing. Raffaele Franco Gatti

PROTOCOLLO DATA

06 - OPERE D'ARTE  
06.05 - Opere d'arte Maggiori - Gallerie  
06.05.01.01 - Galleria S. Lazzero carreggiata ovest (GA.01.A-GA.01.B-GN.01)  
Imbocco lato Fano - Sistemazione definitiva - Profilo e sezioni

CODICE PROGETTO	DATA	REVISIONE	SCALA
06.05.01.01	01/08/2020	B	1:200

REV.	DESCRIZIONE	DATA	REDATTO	VERIFICATO	APPROVATO
B	Revisione per istruttoria ANAS	Maggio 2020	Assisi	Ruffolo	Formici
A	Emissione	Ottobre 2020	Assisi	Ruffolo	Formici