PLANIMETRIA
Scala 1:200

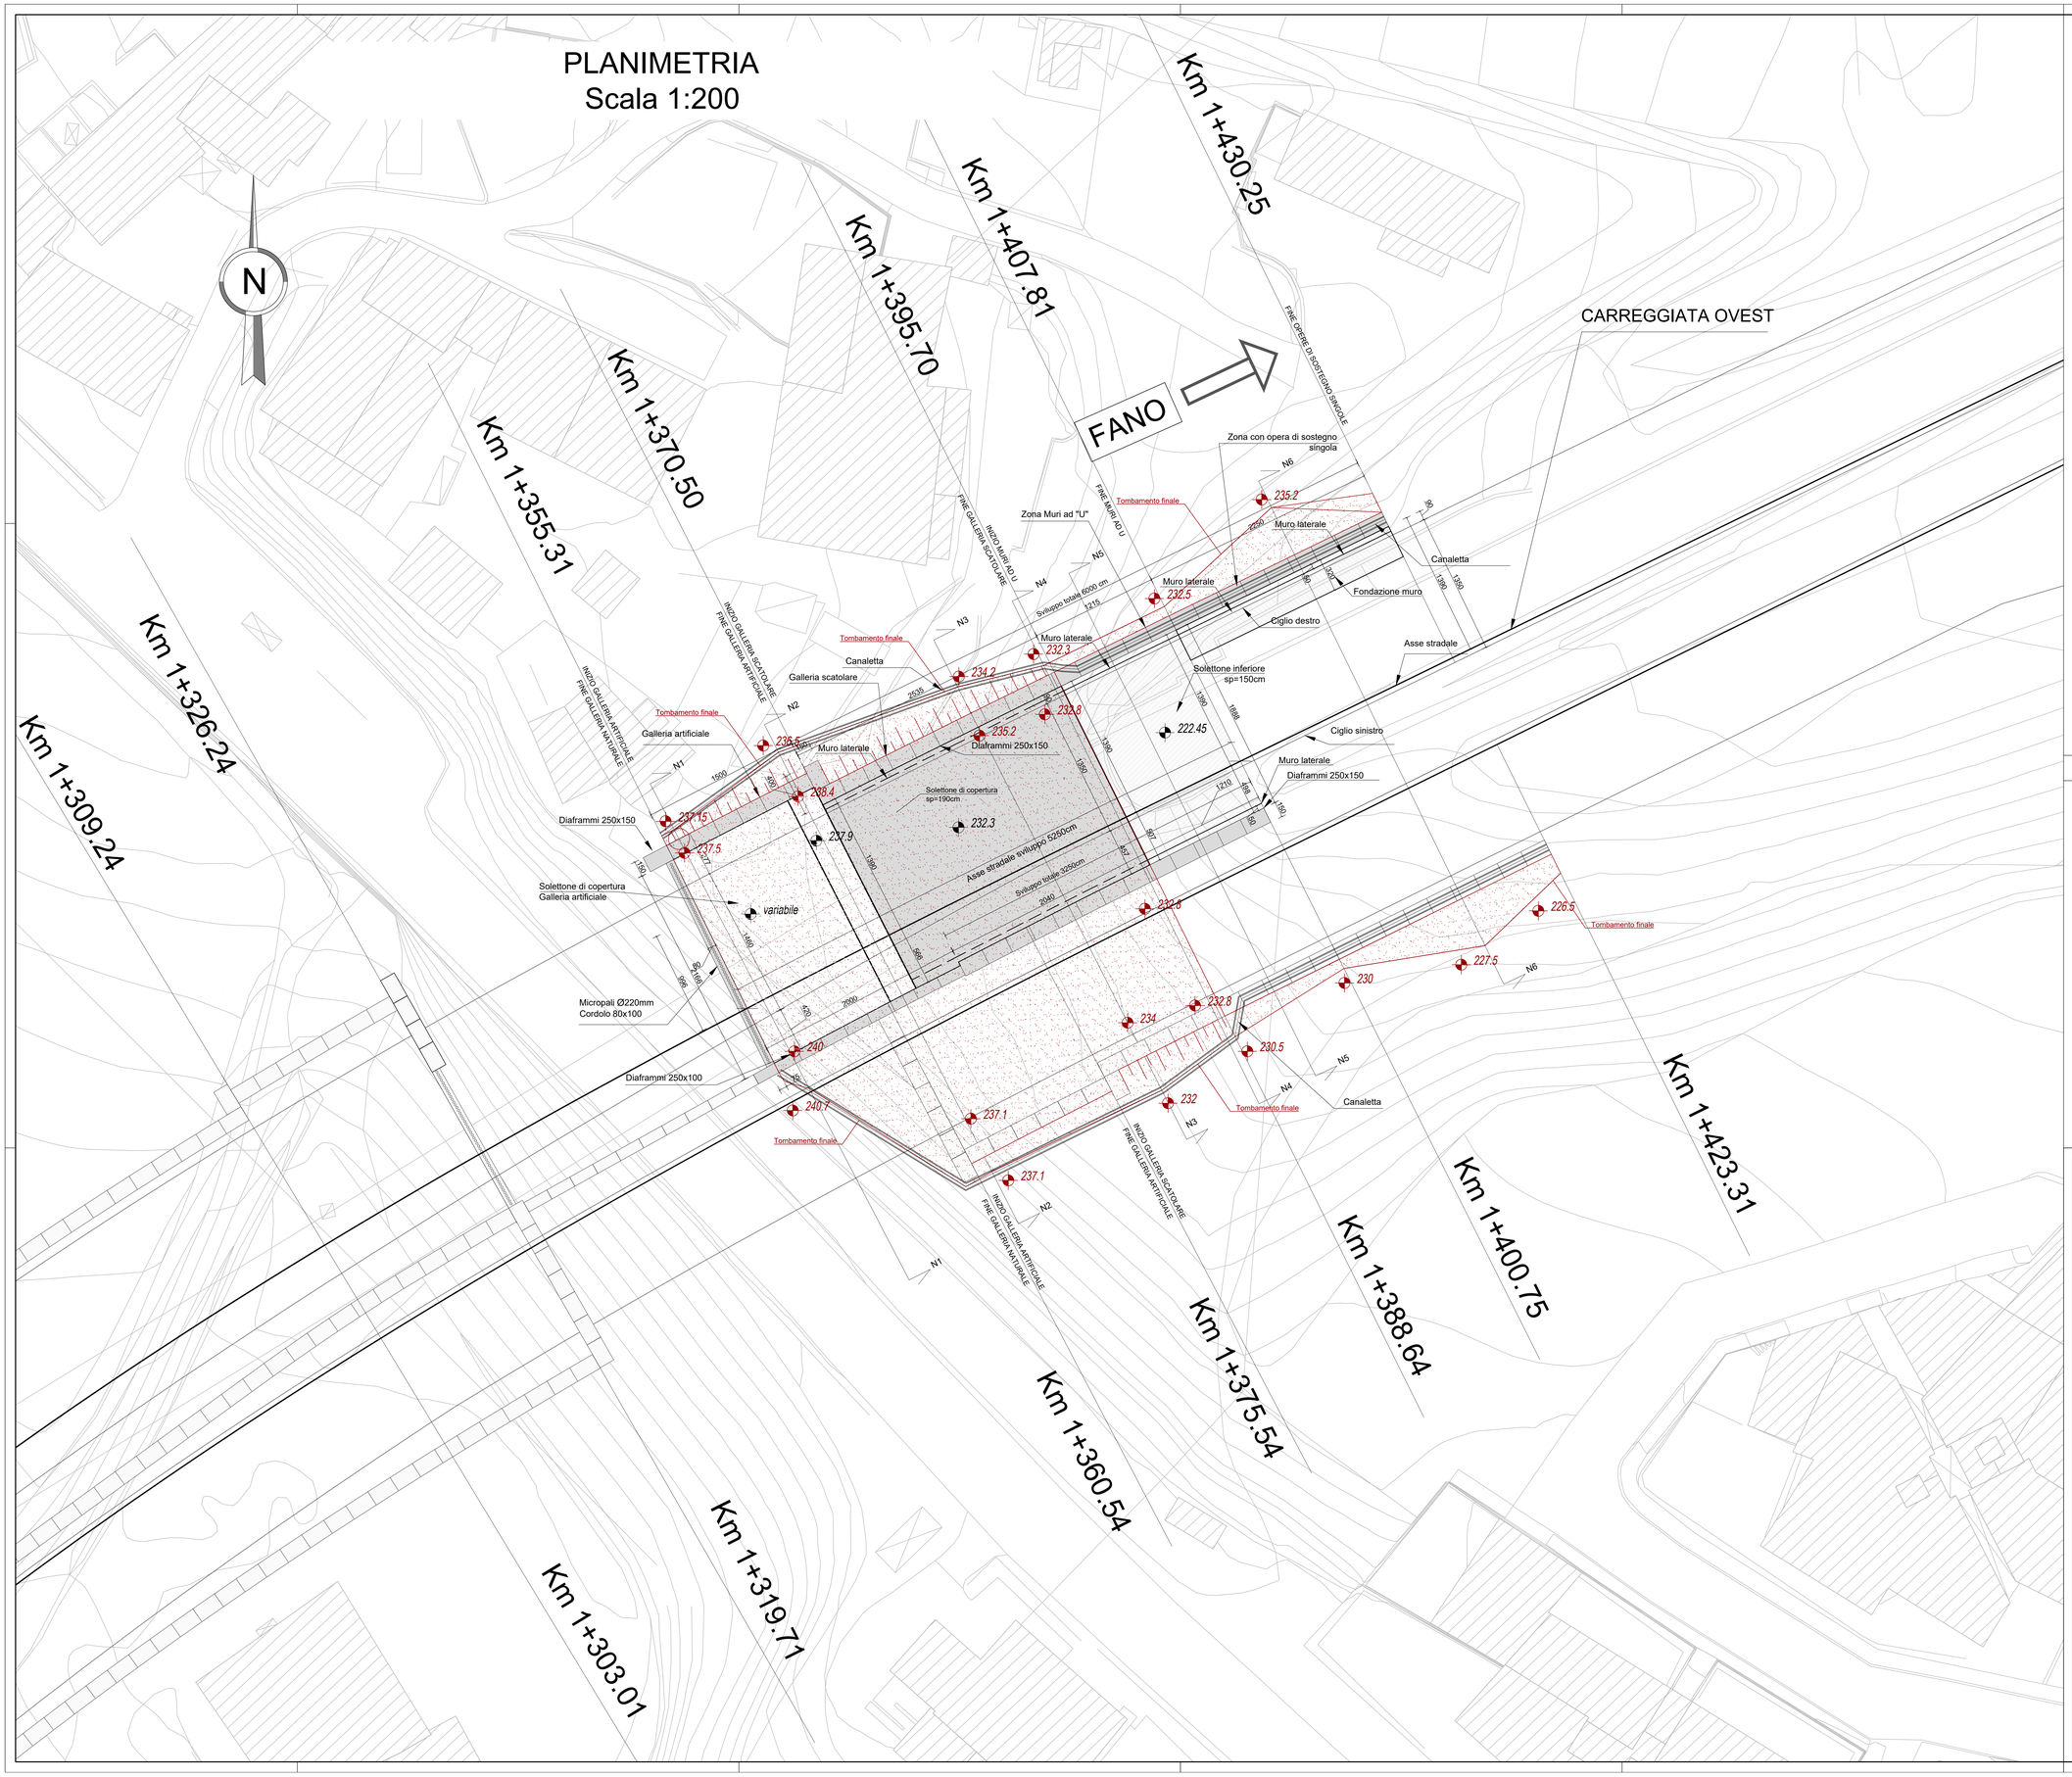

NOTE

- Distanze in cm, salvo dove diversamente specificato
- Quote in m s.l.m.

Quote riferite alle strutture

Quote riferite al terreno

STRALCIO PLANIMETRICO

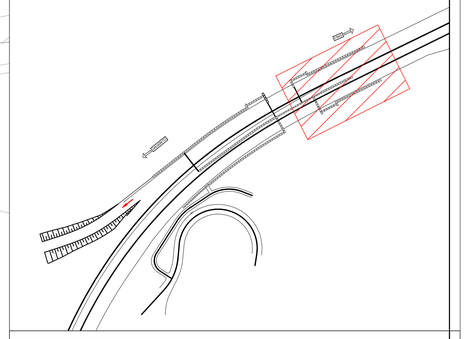

anas GRUPPO FS ITALIANE

Direzione Progettazione e Realizzazione Lavori

S.G.C. E78 GROSSETO–FANO

Tratto Siena Bettolle (A1)

Adeguamento a 4 corsie del tratto Siena–Ruffolo (Lotto 0)

PROGETTO DEFINITIVO — COD. FI-81

R.T.I. di PROGETTAZIONE: Mandataria PRO ITER; Mandante ERRE.VIA, sinèrgo, D_VA

PROGETTISTI:
Ing. Riccardo Formichi – Pro Iter srl (Integratore prestazioni specialistiche)
Ordine Ing. di Milano n. 18045
Ing. Riccardo Formichi – Pro Iter srl
Ordine Ing. di Milano n. 18045

IL GEOLOGO
Dott. Geol. Massimo Mezzanzanica – Pro Iter srl
Albo Geol. Lombardia n. A762

COORDINATORE PER LA SICUREZZA IN FASE DI PROGETTAZIONE
Ing. Enrico Moretti – Erre.vi.a. srl
Ordine Ing. di Milano n. 16237

VISTO: IL RESP. DEL PROCEDIMENTO
Ing. Raffaele Franco Corso

ORDINE DEGLI INGEGNERI DELLA PROVINCIA DI MILANO — DOTT.ING. FORMICHI RICCARDO — Sezione A — Settore: a) Civile e Ambientale b) Industriale c) dell'Informazione — n° A 18045 — MILANO

PROTOCOLLO | DATA

06 - OPERE D'ARTE

06.05 - Opere d'Arte Maggiori - Gallerie

06.05.01.01 - Galleria S. Lazzero carreggiata ovest (GA.01.A-GA.01.B-GN.01)

Imbocco lato Fano - Sistemazione definitiva - Planimetria

CODICE PROGETTO (PROGETTO / LIV. PROG. / N. PROG.)	NOME FILE T00GN01OSTPE04B.pdf	REVISIONE	SCALA
DPFI0081 D 20	CODICE ELAB. T00GN01OSTPE04	B	1:200

REV.	DESCRIZIONE	DATA	REDATTO	VERIFICATO	APPROVATO
D					
C					
B	Revisione per istruttoria ANAS	Maggio 2021	Di Palma	Rivattini	Formichi
A	Emissione	Ottobre 2020	Di Palma	Rivattini	Formichi