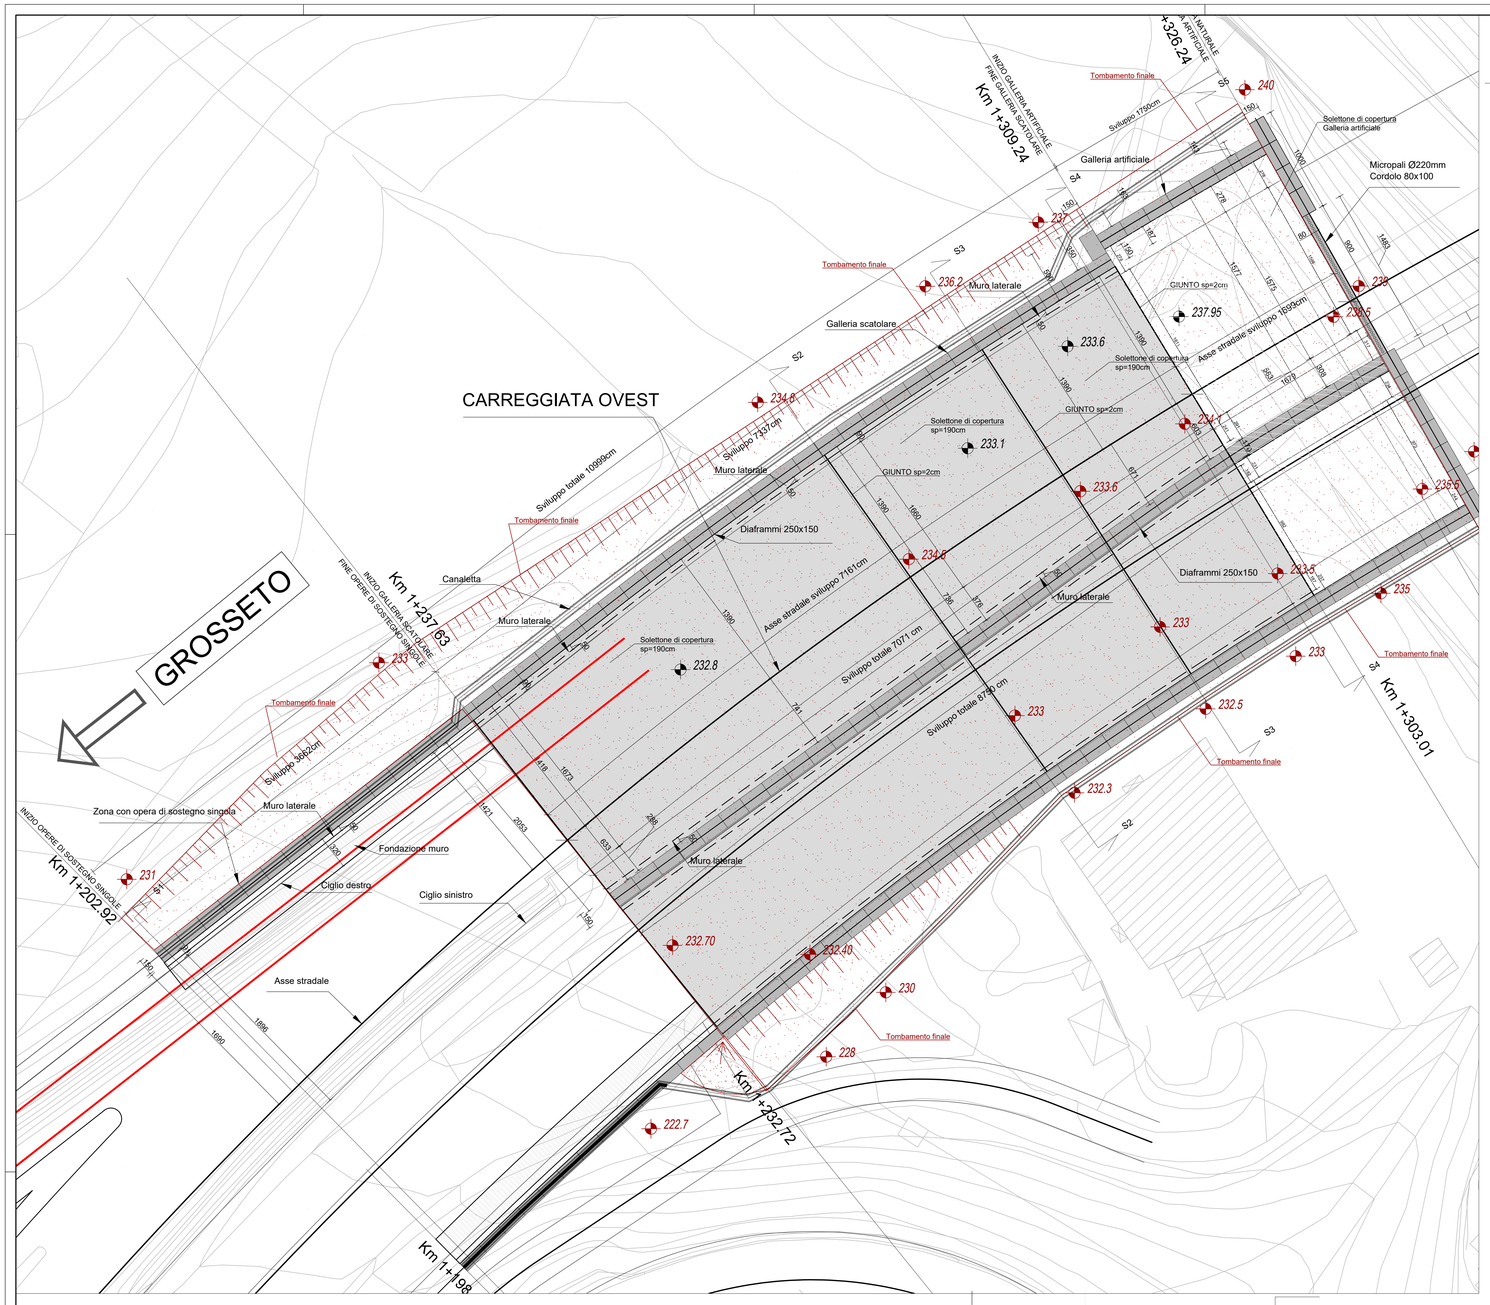

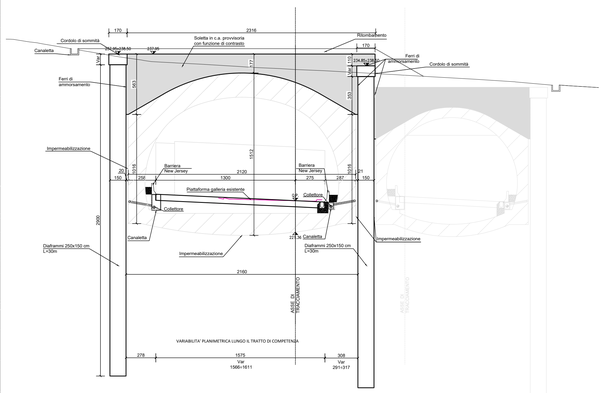

Sezione S5-S5
Scala 1:200

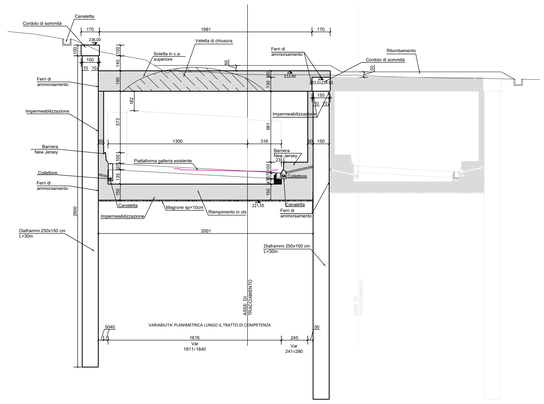

Sezione S4-S4
Scala 1:200

NOTE

- Distanze in cm, salvo dove diversamente specificato
- Quote in m s.l.m.

STRALCIO PLANIMETRICO

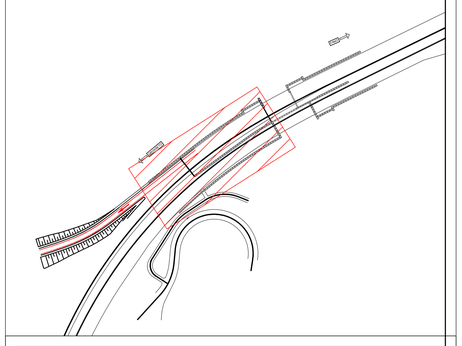

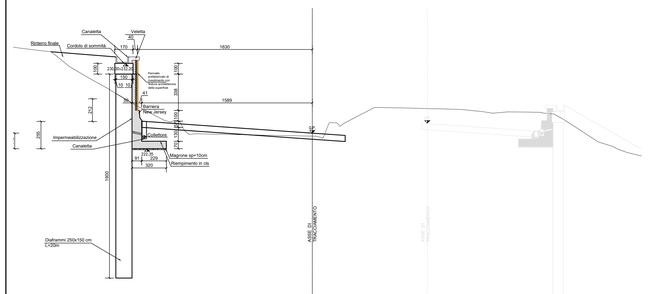

Sezione S1-S1
Scala 1:200

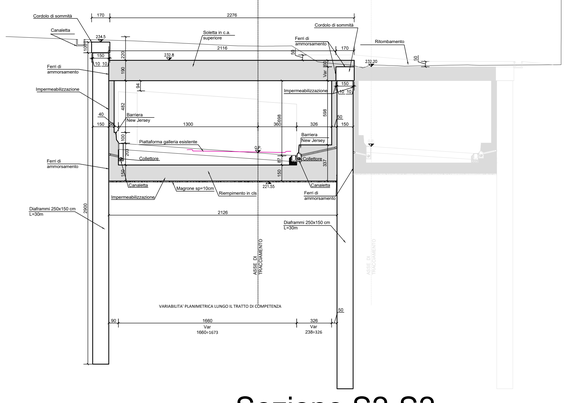

Sezione S2-S2
Scala 1:200

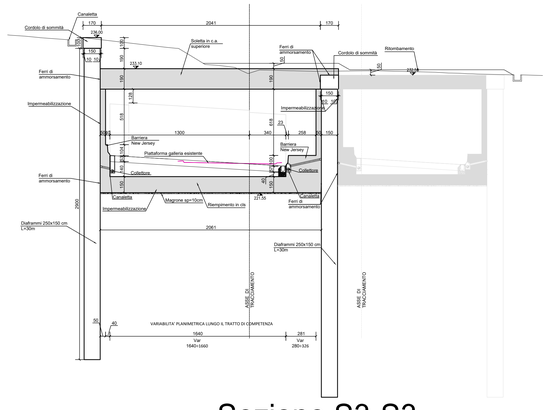

Sezione S3-S3
Scala 1:200

Sanas — GRUPPO FS ITALIANE
Direzione Progettazione e Realizzazione Lavori

S.G.C. E78 GROSSETO–FANO
Tratto Siena Bettolle (A1)
Adeguamento a 4 corsie del tratto Siena–Ruffolo (Lotto 0)

PROGETTO DEFINITIVO — COD. FI-81

R.T.I. di PROGETTAZIONE: Mandataria: PRO ITER; Mandante: ITINERA, sinèrgo, VIA

PROGETTISTI:
ing. Riccardo Formichi – Pro Iter srl (Integratore prestazioni specialistiche)
Ordine Ing. di Milano n. 18043
ing. Riccardo Formichi – Pro Iter srl
Ordine Ing. di Milano n. 18045
IL GEOLOGO
Dott. Geol. Massimo Mezzancanico – Pro Iter srl
Albo Geol. Lombardia n. 474/2
COORDINATORE PER LA SICUREZZA IN FASE DI PROGETTAZIONE
ing. Enrico Moretti – Erre.vi.o. srl
Ordine Ing. di Milano n. 16237
VISTO: IL RESP. DEL PROCEDIMENTO
ing. Raffaele Franco Corso
PROTOCOLLO | DATA

ORDINE DEGLI INGEGNERI DELLA PROVINCIA DI MILANO — DOTT.ING. FORMICHI RICCARDO — Sez. A — Settore: Civile e Ambientale — Iscrizione n° A 18045

06 - OPERE D'ARTE
06.05 - Opere d'Arte Maggiori - Gallerie
06.05.01.01 - Galleria S. Lazzero carreggiata ovest (GA.01.A-GA.01.B-GN.01)
Imbocco lato Grosseto - Sistemazione definitiva - Sezioni

CODICE PROGETTO	NOME FILE	REVISIONE	SCALA
PROGETTO: DPFI0081 — LIV. PROG.: D — N. PROG.: 20	T00GN01OSTSE02B.pdf	B	1:200
CODICE ELAB.: T00GN01OSTSE02			

REV.	DESCRIZIONE	DATA	REDATTO	VERIFICATO	APPROVATO
D					
C					
B					
A	Emissione	Ottobre 2020	Alessio	Rivattini	Formichi