



Sezione N5-N5  
Scala 1:200

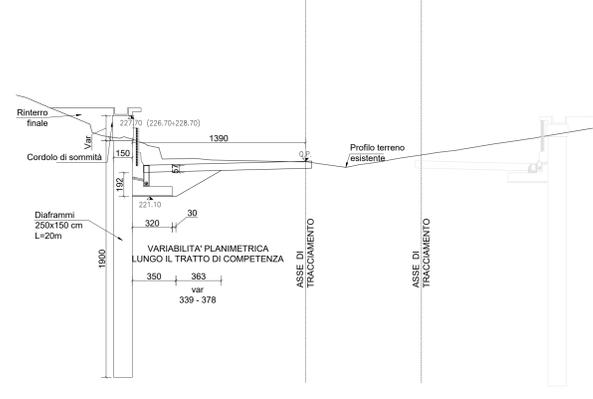


Sezione N6-N6  
Scala 1:200

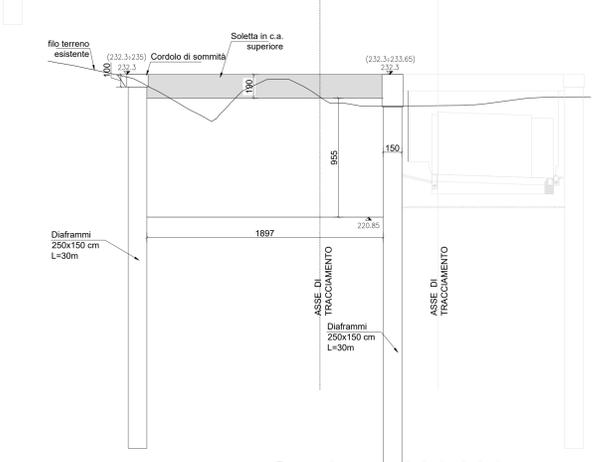


Sezione N4-N4  
Scala 1:200


NOTE	
-	Distanze in cm, salvo dove diversamente specificato

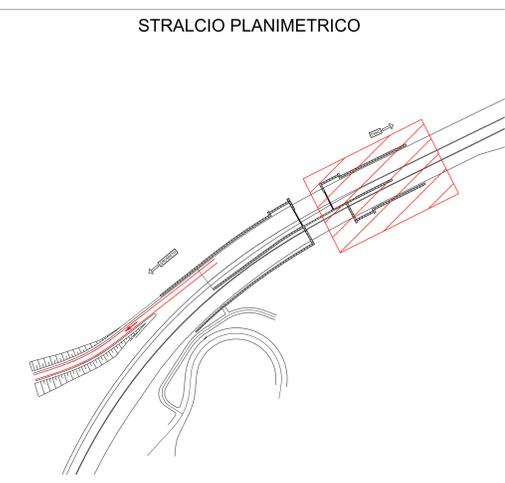


STRALCIO PLANIMETRICO

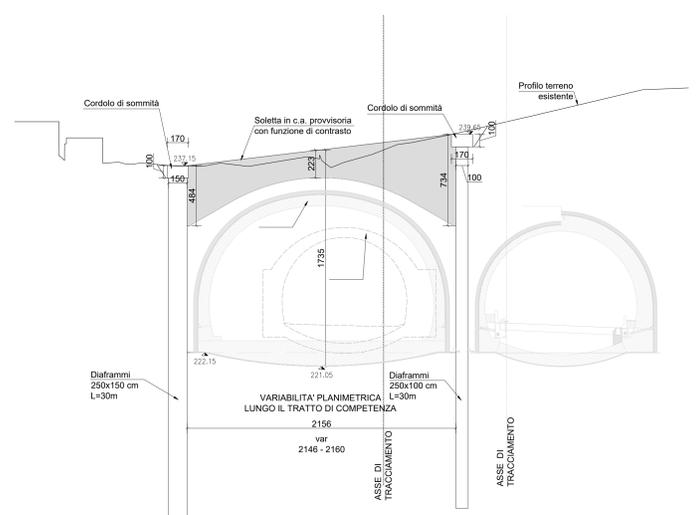

Sezione N1-N1  
Scala 1:200

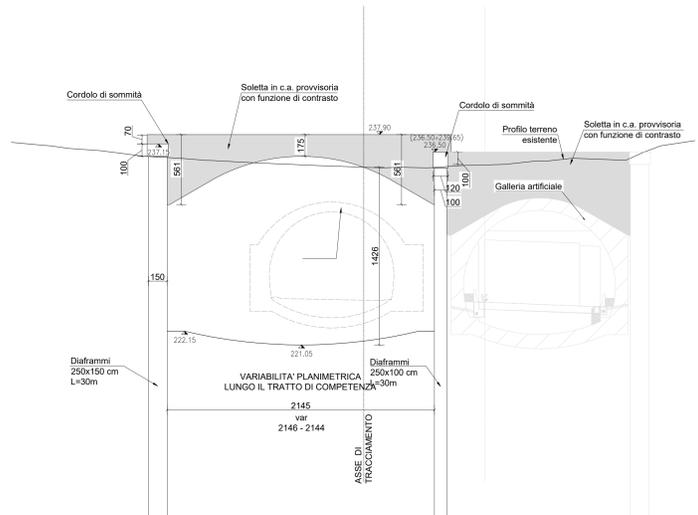

Sezione N2-N2  
Scala 1:200

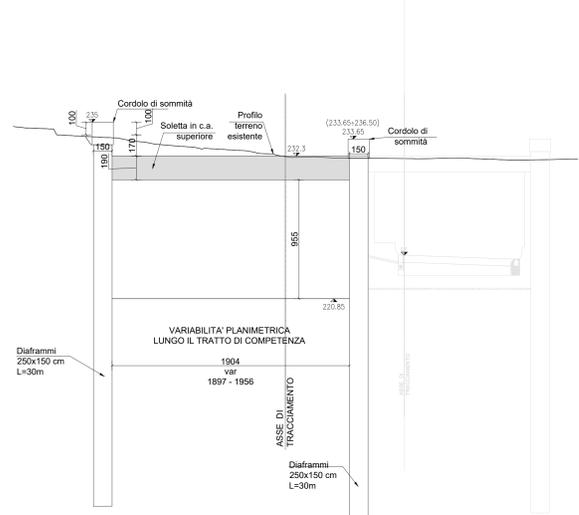

Sezione N3-N3  
Scala 1:200

**anas** GRUPPO FS ITALIANE Direzione Progettazione e Realizzazione Lavori

S.G.C. E78 GROSSETO-FANO  
Tratto Siena Bettolle (A1)  
Adeguamento a 4 corsie del tratto Siena-Ruffolo (Lotto 0)

**PROGETTO DEFINITIVO** cod. FI-81

R.T.I. di PROGETTAZIONE: Mandataria Mandante

PROGETTISTI: Ing. Riccardo Formichi - Pro. Per. Srl (Integratore prestazioni specialistiche)  
Ordine Ing. di Milano n. 18245

IL GEOLOGO: Dott. Geol. Massimo Mazzonera - Pro. Per. Srl  
Albo Geol. Lombardia n. 4762

COORDINATORE PER LA SICUREZZA IN FASE DI PROGETTAZIONE: Ing. Silvio Masetti - Enea. Srl  
Ordine Ing. di Milano n. 16237

VISTO IL RESP. DEL PROCEDIMENTO: Ing. Raffaele Franco Corso

PROTOCOLLO DATA

**06 - OPERE D'ARTE**  
**06.05 - Opere d'Arte Maggiori - Gallerie**  
06.05.01.01 - Galleria S. Lazzero carreggiata ovest (GA.01.A-GA.01.B-GN.01)  
Imbocco lato Fano - Scavi e opere di sostegno - Sezioni

CODICE PROGETTO	100GN010ST5E03A.pdf	REVISIONE	SCALA
PROGETTO	100GN010ST5E03A.pdf	REVISIONE	1:200
ELAB.	100GN010ST5E03	REVISIONE	
D			
C			
B			
A	Emissione	Ottobre 2020	Di Palma
REV.	DESCRIZIONE	DATA	REDATTO VERIFICATO APPROVATO