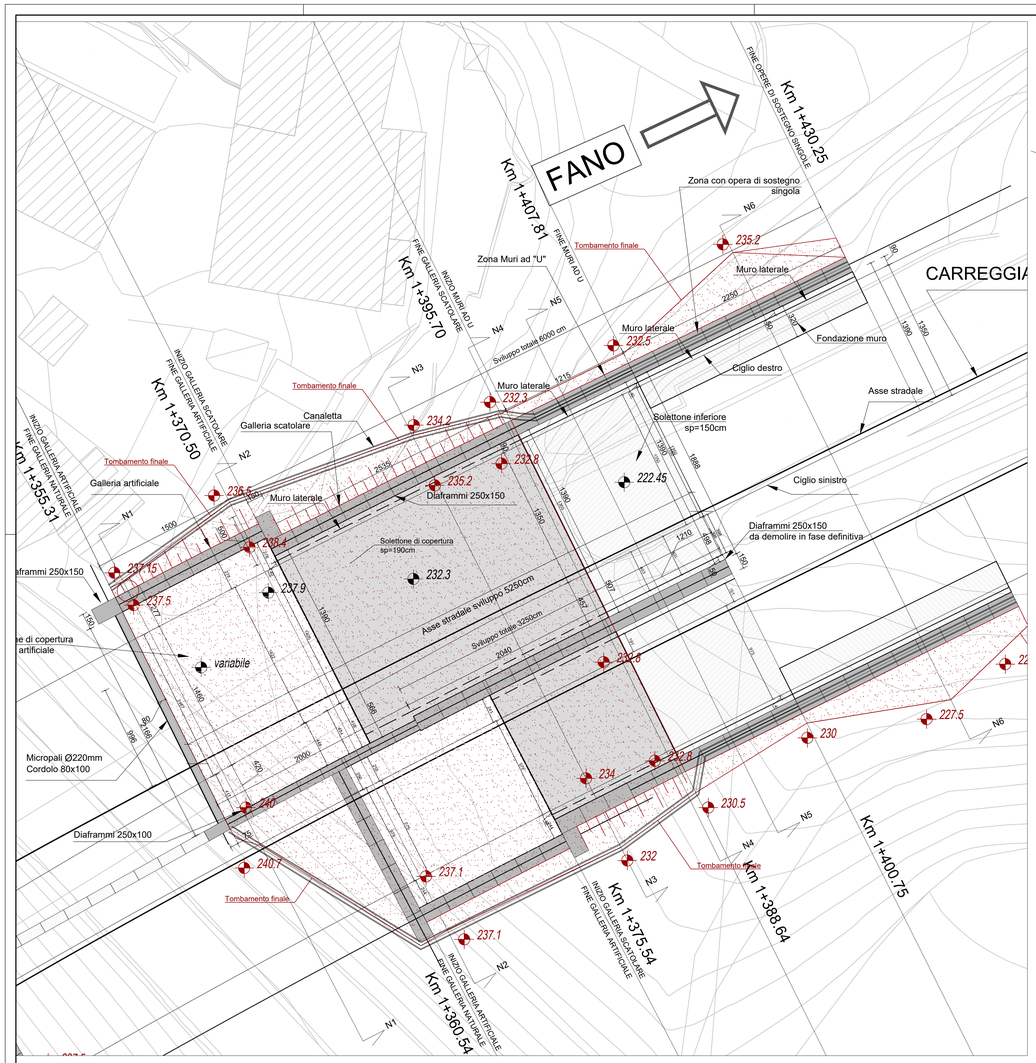

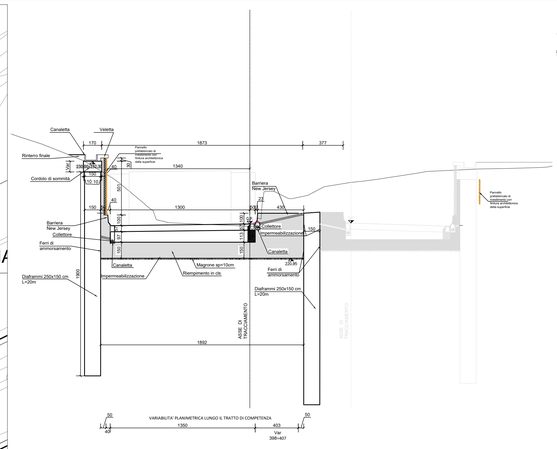

Sezione N5-N5
Scala 1:200

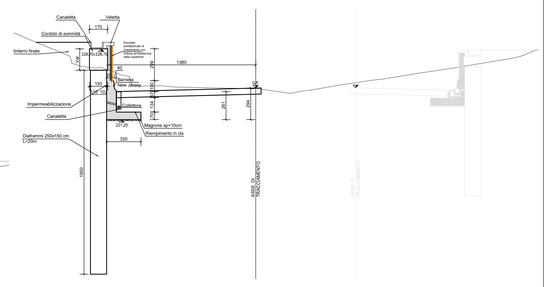

Sezione N6-N6
Scala 1:200

NOTE

- Distanze in cm, salvo dove diversamente specificato
- Quote in m s.l.m.

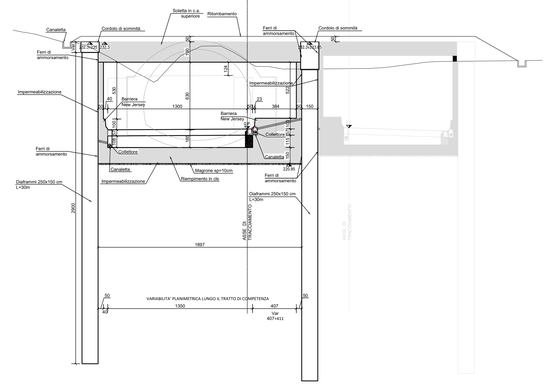

Sezione N4-N4
Scala 1:200

STRALCIO PLANIMETRICO

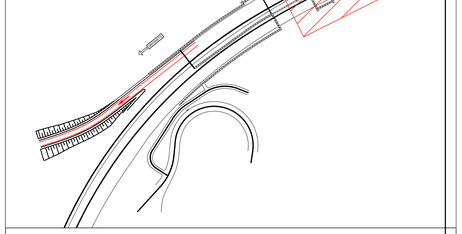

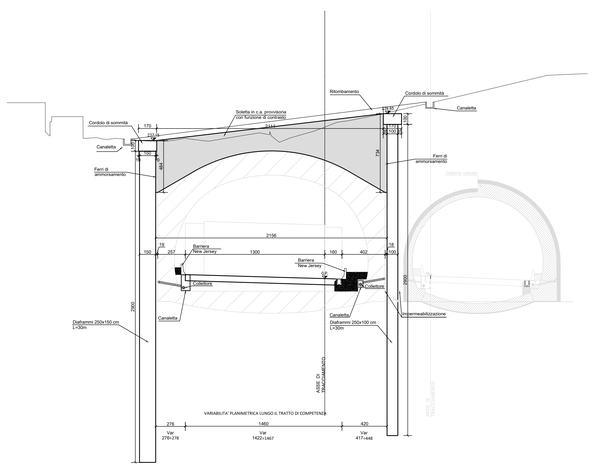

Sezione N1-N1
Scala 1:200

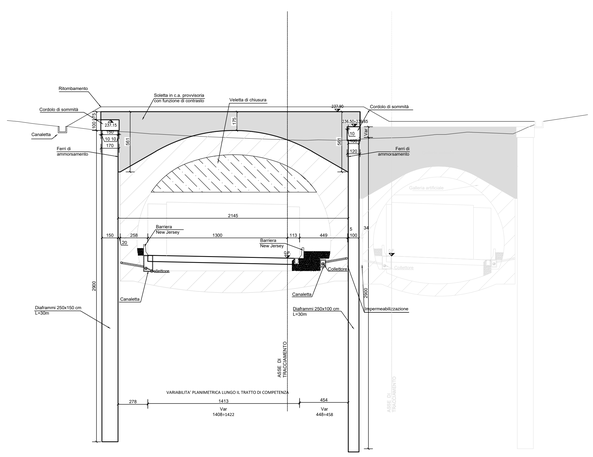

Sezione N2-N2
Scala 1:200

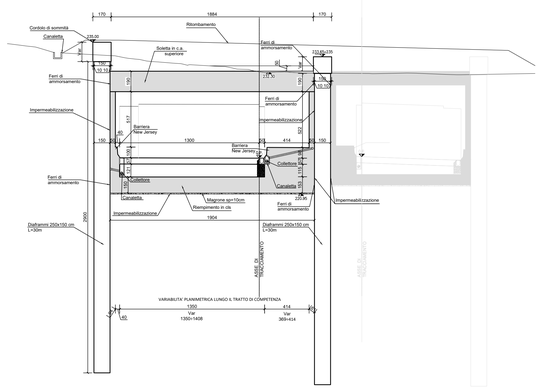

Sezione N3-N3
Scala 1:200

anas
GRUPPO FS ITALIANE

Direzione Progettazione e Realizzazione Lavori

S.G.C. E78 GROSSETO–FANO

Tratto Siena Bettolle (A1)
Adeguamento a 4 corsie del tratto Siena–Ruffolo (Lotto 0)

PROGETTO DEFINITIVO — COD. FI-81

R.T.I. di PROGETTAZIONE: Mandataria: PRO ITER; Mandante: ertva, sinèrgo, VIA

PROGETTISTI:
Ing. Riccardo Formichi – Pro Iter srl (Integratore prestazioni specialistiche) Ordine Ing. di Milano n. 18045
Ing. Riccardo Formichi – Pro Iter srl Ordine Ing. di Milano n. 18045
Arch. Geol. Lombardo n. A762

IL GEOLOGO
Dott. Geol. Massimo Mezzanzanica – Pro iter srl Albo Geol. Lombardia n. A762

COORDINATORE PER LA SICUREZZA IN FASE DI PROGETTAZIONE
Ing. Enrico Moretti – Erta s.r.l. srl Ordine Ing. di Milano n. 16237

VISTO: IL RESP. DEL PROCEDIMENTO
Ing. Raffaele Franco Carso

PROTOCOLLO — DATA

DOTT.ING. FORMICHI RICCARDO — Sez.A Settori: b) Civile e ambientale, c) Industriale, e) dell'Informazione — n°A 18045

06 - OPERE D'ARTE

06.05 - Opere d'Arte Maggiori - Gallerie

06.05.01.01 - Galleria S. Lazzero carreggiata ovest (GA.01.A-GA.01.B-GN.01)
Imbocco lato Fano - Sistemazione definitiva - Sezioni

CODICE PROGETTO	NOME FILE	REVISIONE	SCALA
PROGETTO: DPFI0081 — LIV. PROG.: D — N. PROG.: 20	T00GN01OSTSE04B.pdf	B	1:200
CODICE ELAB.: T00GN01OSTSE04			

REV.	DESCRIZIONE	DATA	REDATTO	VERIFICATO	APPROVATO
D					
C					
B					
A	Emissione	Ottobre 2020	Alessio	Rivatini	Formichi