PROFILO LONGITUDINALE GN-01-Imb
SCALA 1:50

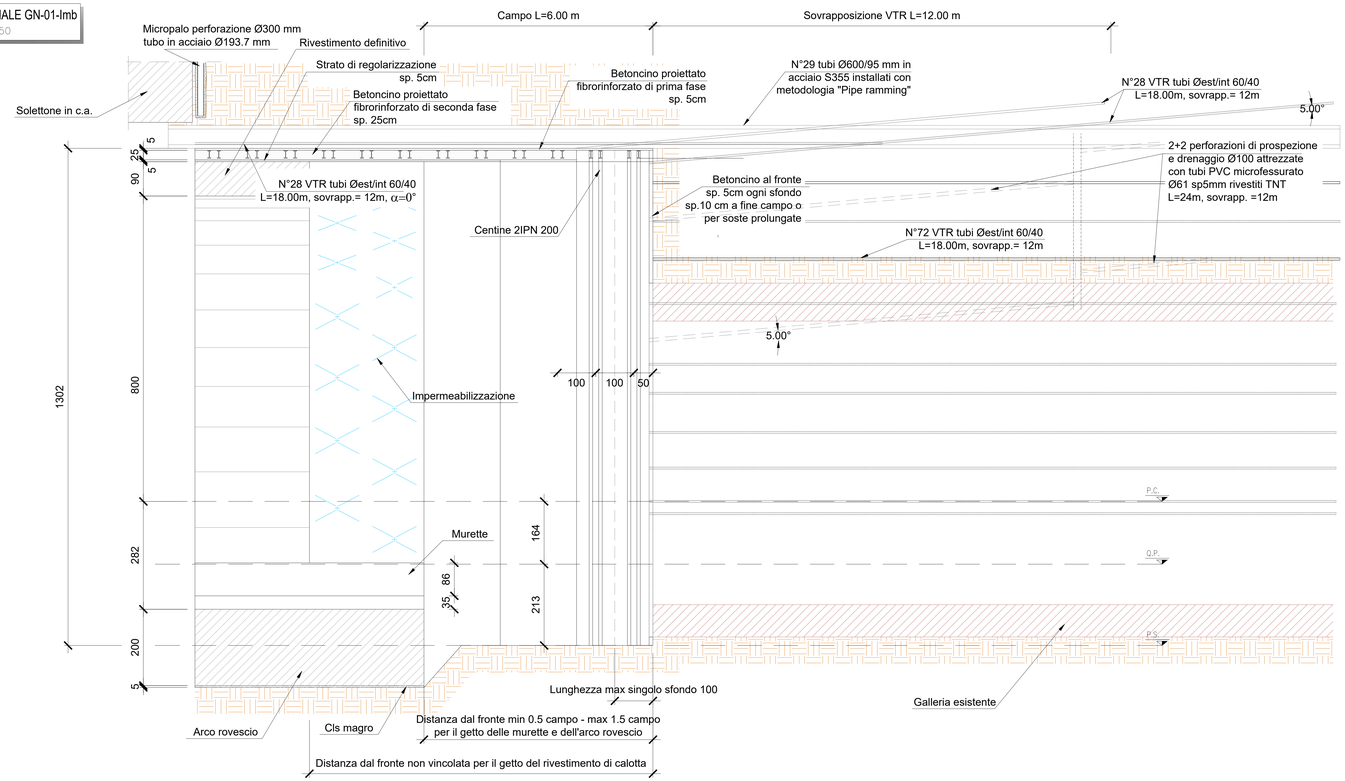

CARPENTERIA GN-01-Imb
SCALA 1:50

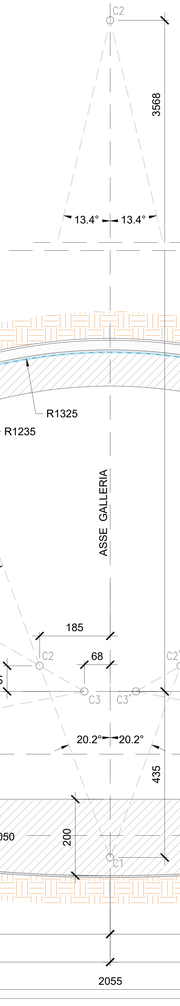

SEZIONE DI SCAVO GN-01-Imb
SCALA 1:50

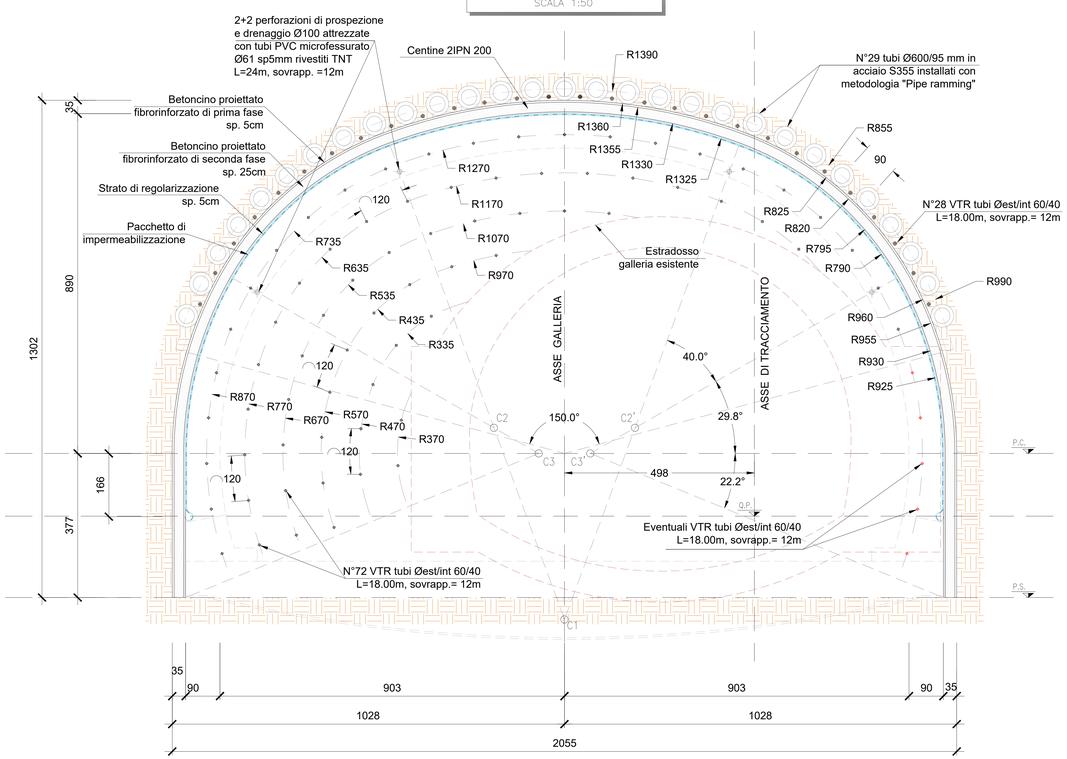

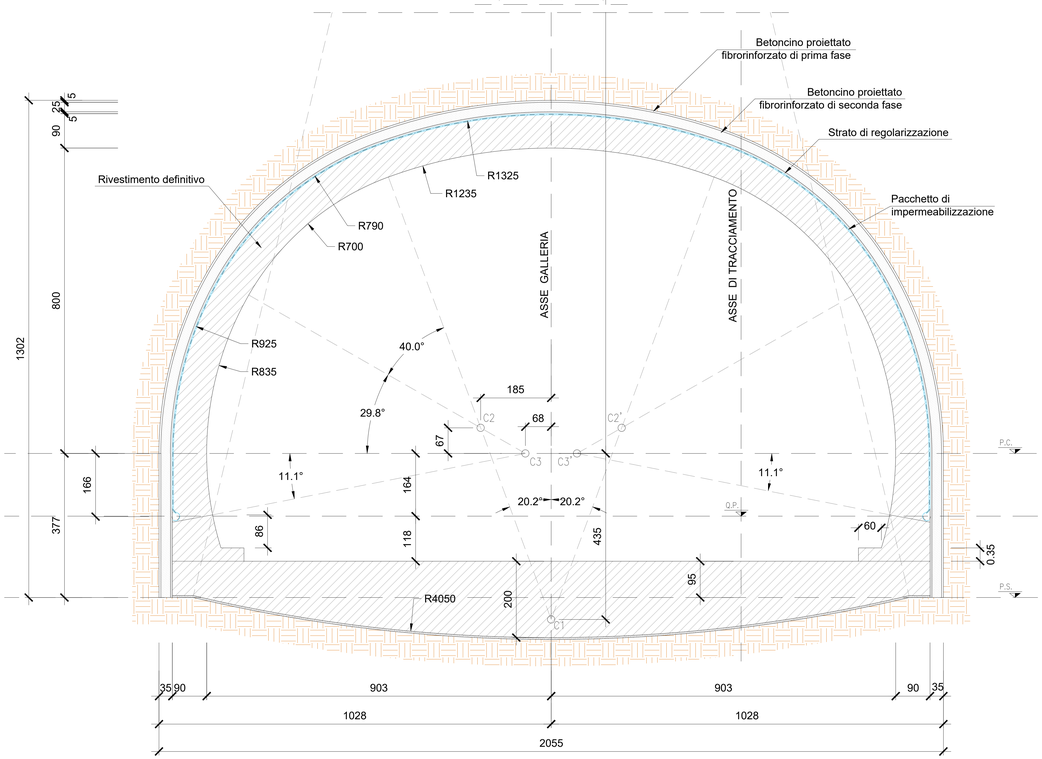

NOTA: Per i materiali si fa riferimento all'elaborato T00GE00STRDC01A.

anas
GRUPPO FS ITALIANE
Direzione Progettazione e Realizzazione Lavori

S.G.C. E78 GROSSETO–FANO
Tratto Siena Bettolle (A1)
Adeguamento a 4 corsie del tratto Siena–Ruffolo (Lotto 0)

PROGETTO DEFINITIVO — COD. FI-81

R.T.I. di PROGETTAZIONE: Mandataria: PRO ITER; Mandante: ertevia, sinèrgo, VIA

PROGETTISTI:
Ing. Riccardo Formichi – Pro Iter srl (Integrazione prestazioni specialistiche)
Ordine Ing. di Milano n. 18045
Ing. Riccardo Formichi – Pro Iter srl
Ordine Ing. di Milano n. 18045
IL GEOLOGO
Dott. Geol. Massimo Mazzanzanico – Pro Iter srl
Albo Geol. Lombardia n. 4782
COORDINATORE PER LA SICUREZZA IN FASE DI PROGETTAZIONE
Ing. Enrico Moretti – Ertevia srl
Ordine Ing. di Milano n. 16237
VISTO: IL RESP. DEL PROCEDIMENTO
Ing. Raffaele Franco Corso

PROTOCOLLO | DATA

06 - OPERE D'ARTE
06.05 - OPERE D'ARTE MAGGIORI - GALLERIE
06.05.01.01 - GALLERIA S. LAZZERO CARREGGIATA OVEST (GA.01.A-GA.01.B-GN.01)
Sezione d'imbocco GN-01-Imb - Consolidamneti, fasi di scavo e carpenterie

CODICE PROGETTO				NOME FILE	REVISIONE	SCALA
PROGETTO	LIV. PROG.	N. PROG.		T00GN01OSTSE05A.pdf		
DPFI0081	D	20	CODICE ELAB.	T00GN01OSTSE05	A	1:50

REV.	DESCRIZIONE	DATA	REDATTO	VERIFICATO	APPROVATO
D					
C					
B					
A	Emissione	Ottobre 2020	ALESSO	RIVOLTINI	FORNICHI