




PROFILO LONGITUDINALE GN-01
SCALA 1:50

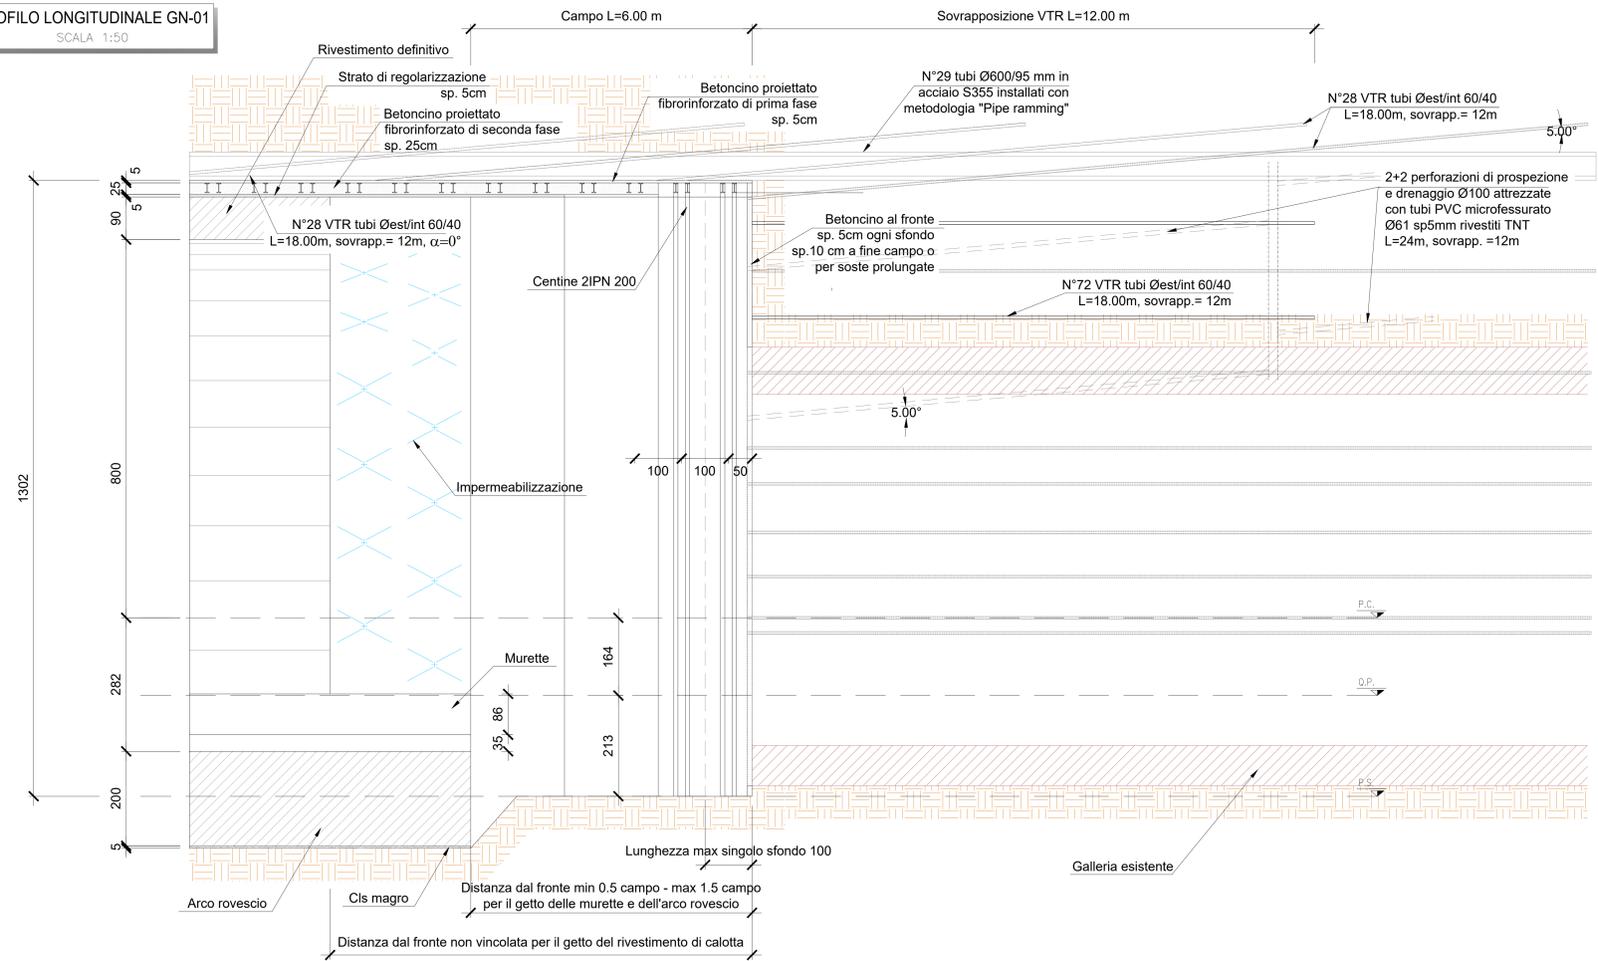

SEZIONE DI SCAVO GN-01
SCALA 1:50

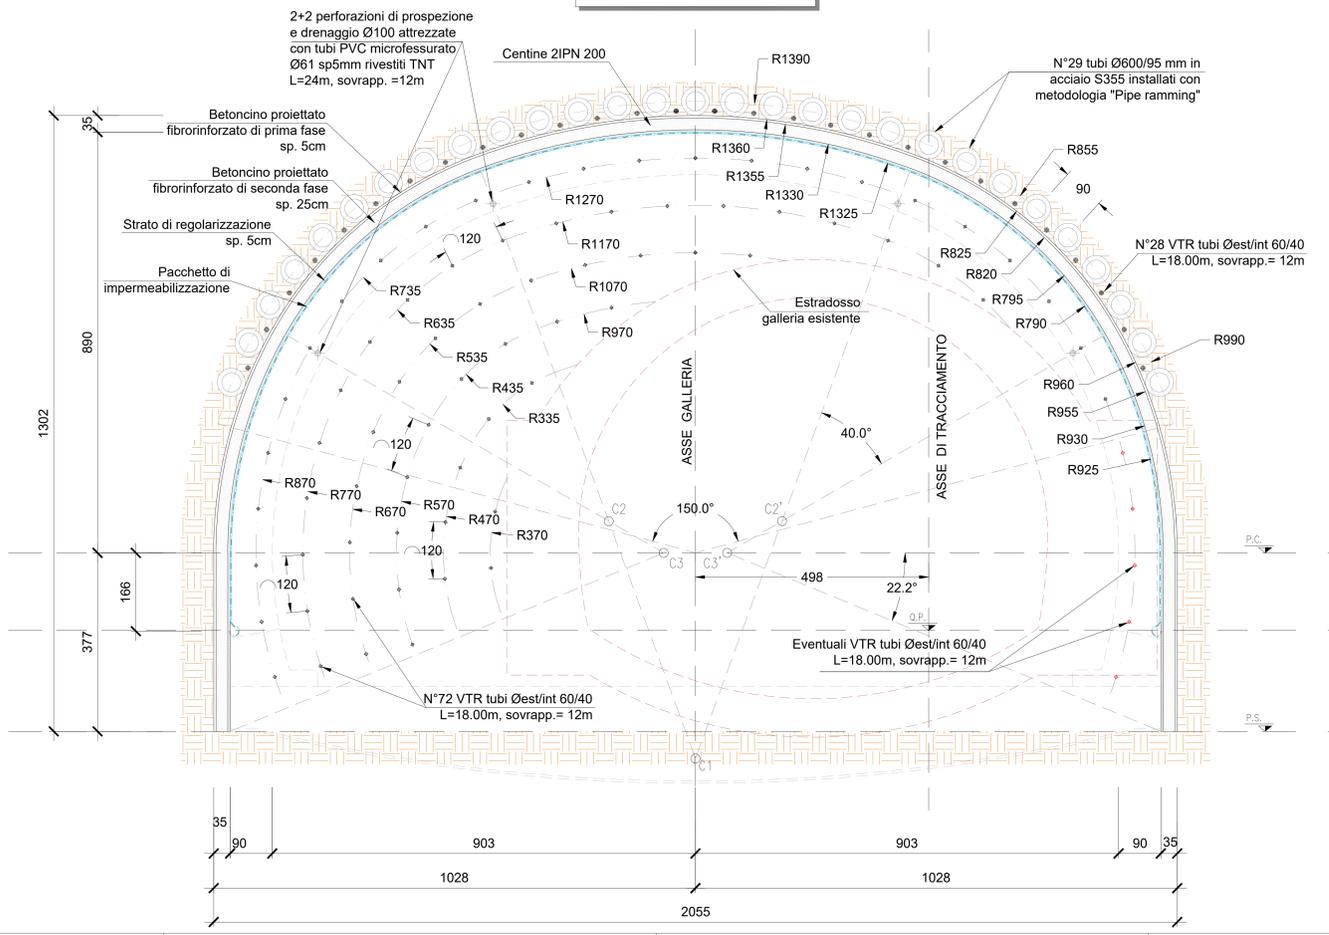

CARPENTERIA GN-01
SCALA 1:50

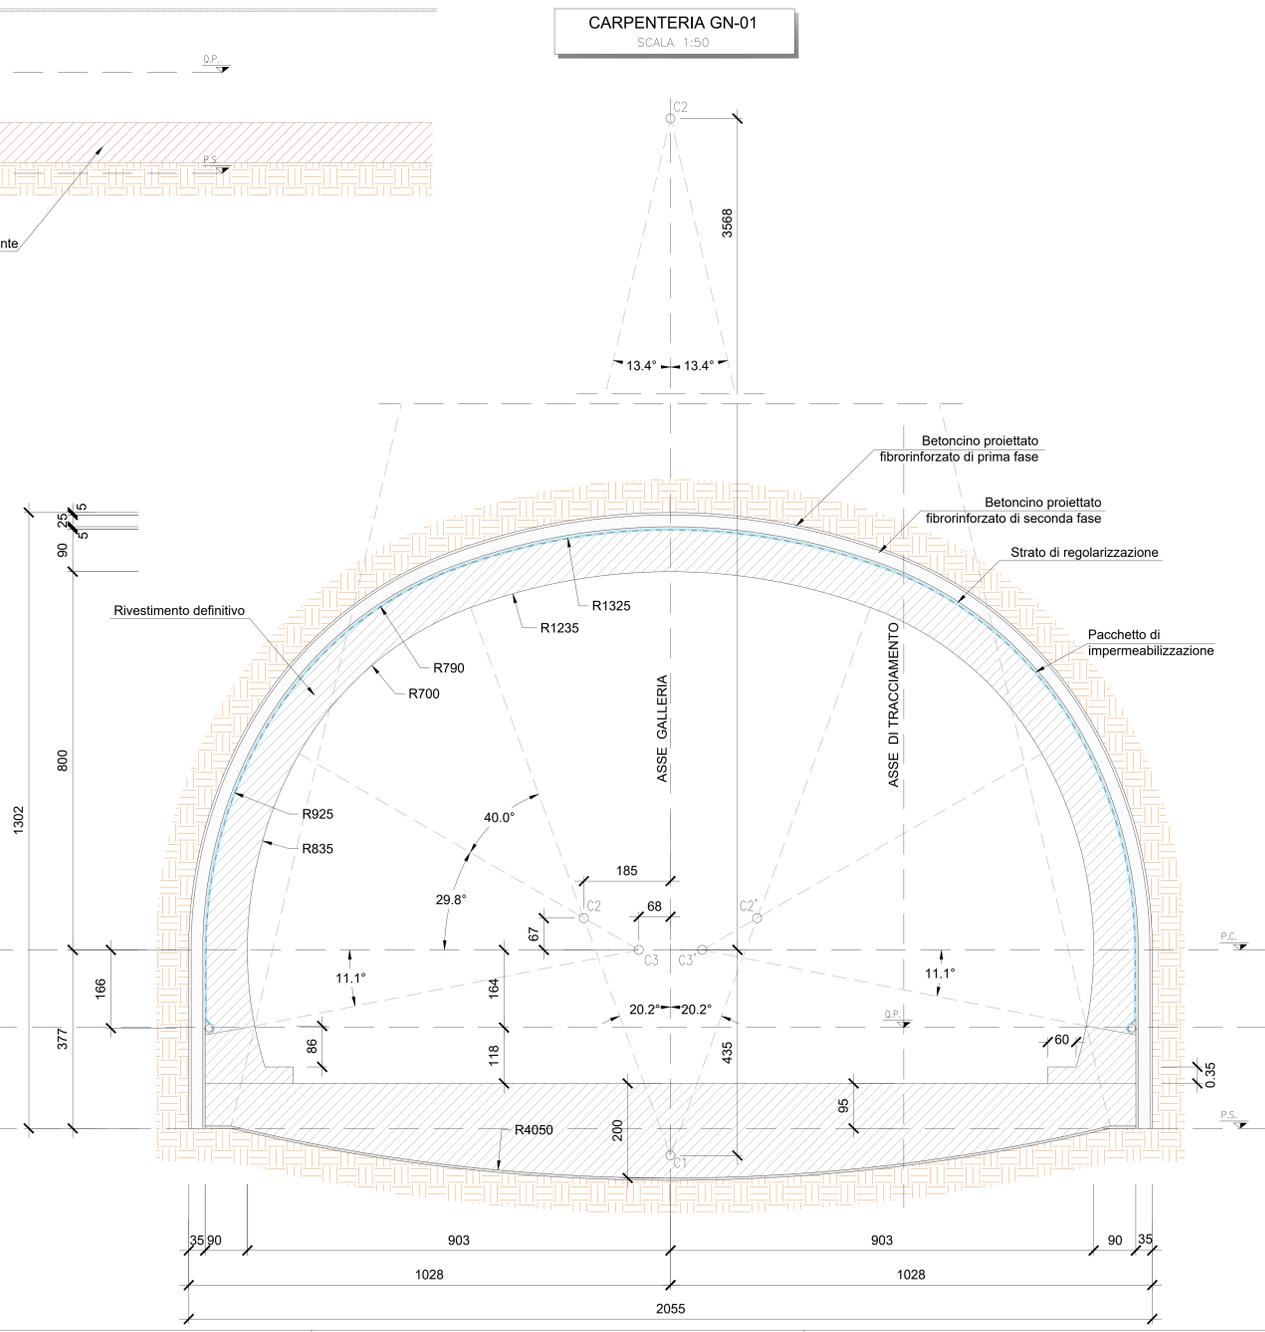

NOTA: Per i materiali si fa riferimento all'elaborato T00GE00STRDC01A.

Sanas
GRUPPO FS ITALIANE Direzione Progettazione e Realizzazione Lavori

S.G.C. E78 GROSSETO-FANO
Tratto Siena Bettolle (A1)
Adeguamento a 4 corsie del tratto Siena-Ruffolo (Lotto 0)

PROGETTO DEFINITIVO COD. FI-81

R.T.I. di PROGETTAZIONE: Mandataria Mandante

PROGETTISTI:
Ing. Riccardo Formica - Pro. Ter. srl (integratore prestazioni specialistiche)
Ing. Riccardo Formica - Pro. Ter. srl
Dott. Ing. di Milano n. 18042

IL GEOLOGO:
Dott. Geol. Massimo Mazzorana - Pro. Ter. srl
Albo Geol. Lombardi n. 4182

COORDINATORE PER LA SICUREZZA IN FASE DI PROGETTAZIONE:
Ing. Carlo Moretti - Em. s.r.l.
Ordine Ing. di Milano n. 16227

VEDI IL RESP. DEL PROCEDIMENTO:
Ing. Raffaele Franco Carso

06 - OPERE D'ARTE
06.05 - OPERE D'ARTE MAGGIORI - GALLERIE
06.05.01.01 - GALLERIA S. LAZZERO CARREGGIATA OVEST (GA.01.A-GA.01.B-GN.01)
Sezione tipo GN-01 - Consolidamenti, fasi di scavo e carpenteria

REVISIONE	SCALA
A	1:50

REV.	DESCRIZIONE	DATA	REDATTO	VERIFICATO	APPROVATO
A	Emissione	05/08/2020	ALESSIO	RIVELIN	FORMICA