




NOTE	
-	Quote in cm, salvo dove diversamente specificato.
-	Quote altimetriche in metri.
-	Per i materiali si fa riferimento all'elaborato TO06005TRDC01.

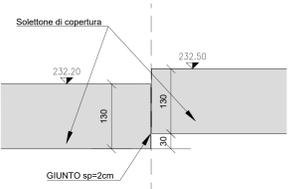


Sezione T1-T1
Scala 1:50

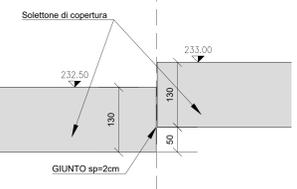


Sezione T2-T2
Scala 1:50

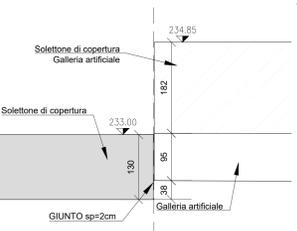

Sezione T3-T3
Scala 1:50

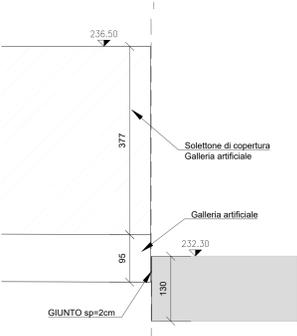


Sezione T4-T4
Scala 1:50

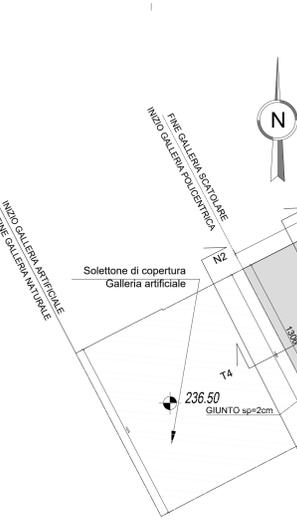


Pianta - Imbocco Grosseto
Scala 1:200




Sezione N2-N2
Scala 1:200

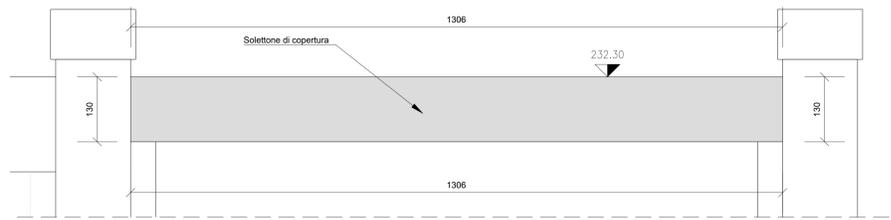


Sezione N3-N3
Scala 1:50

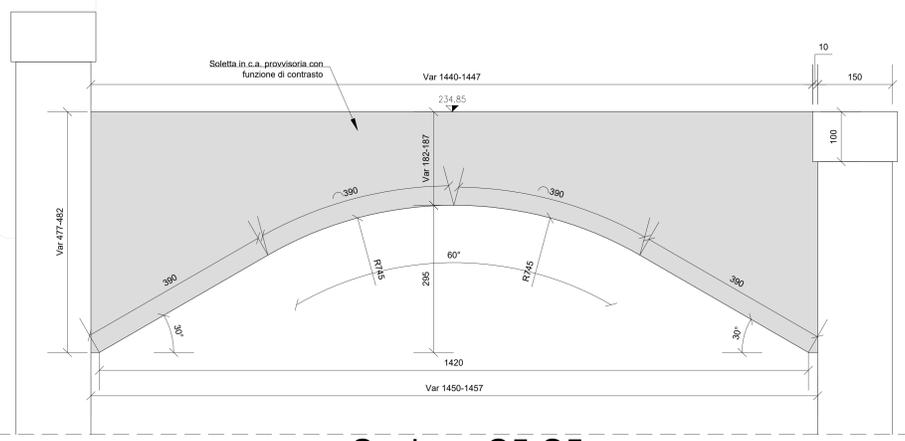


Sezione S5-S5
Scala 1:200

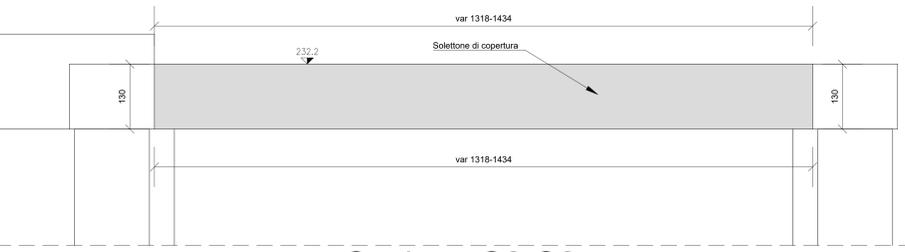


Sezione S2-S2
Scala 1:50

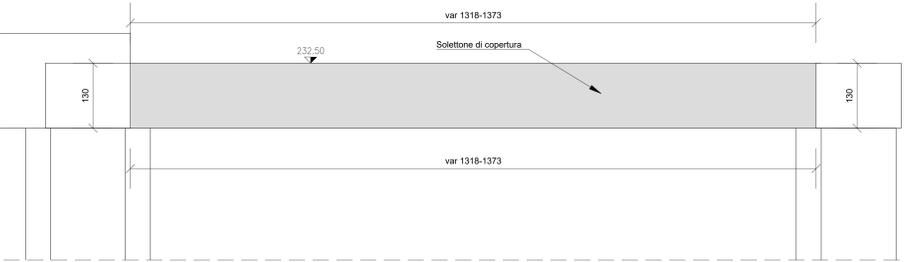


Sezione S3-S3
Scala 1:50

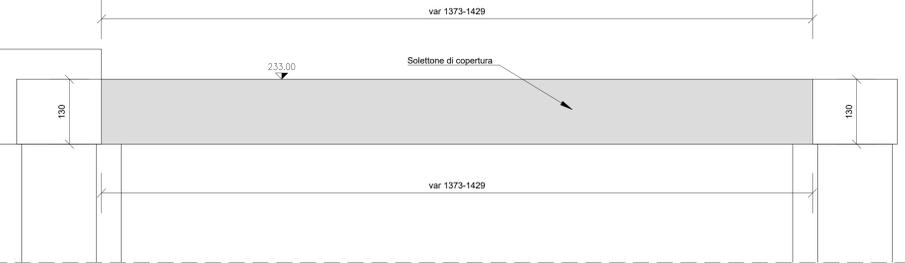

Sezione S4-S4
Scala 1:50

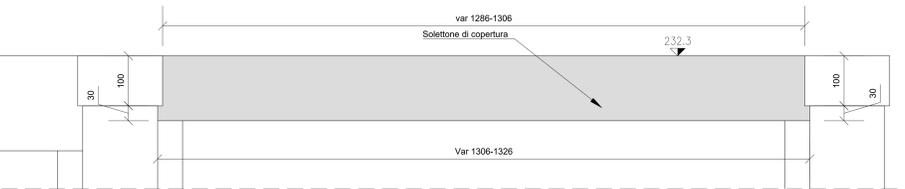

Sezione N4-N4
Scala 1:50

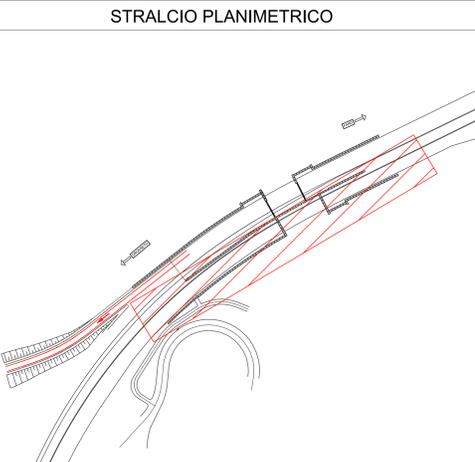

anas
GRUPPO FS ITALIANE Direzione Progettazione e Realizzazione Lavori

S.G.C. E78 GROSSETO-FANO
Tratto Siena Bettolle (A1)
Adeguamento a 4 corsie del tratto Siena-Ruffolo (Lotto 0)

PROGETTO DEFINITIVO COD. FI-81

R.T.I. DI PROGETTAZIONE: Mandataria Mandante

PROGETTISTI:
Ing. Riccardo Formichi - Pro. Ter. srl (Integratore prestazioni specialistiche)
Ordine Ing. di Milano n. 18045
Ing. Riccardo Formichi - Pro. Ter. srl
Ordine Ing. di Milano n. 18045
IL GEOLOGO:
Dott. Gian Massimo Mazzarino - Pro. Ter. srl
Albo Geol. Lombardia n. 4762
COORDINATORE PER LA SICUREZZA IN FASE DI PROGETTAZIONE:
Ing. Enrico Moretti - Enevita. srl
Ordine Ing. di Milano n. 16237
VISTO IL RESP. DEL PROCEDIMENTO:
Ing. Raffaele Franco Corso

PRODOTTO	DATA

06 - OPERE D'ARTE
06.05 - Opere d'Arte Maggiori - Gallerie
06.05.01.02 - Galleria S. Lazzero carreggiata est (GA.02.A-GA.02.B-GN.02)
Solettone di copertura - Carpentaria

PROGETTO	LV. PROG.	N. PROG.	REVISIONE	SCALA	
D/P/F/I/O/B	D	20	B	1:50	
D					
C					
B	Revisione per istruttoria ANAS	Maggio 2021	ALESSIO	RIVOLTA	FORMICHI
A	Emissione	Ottobre 2020	Alessio	Rivolta	Formichi
REV.	DESCRIZIONE	DATA	REDATTO	VERIFICATO	APPROVATO