



Galleria monocentrica - GA-C1-imb - imbocco Grosseto e Fano Est  
Scala 1:50

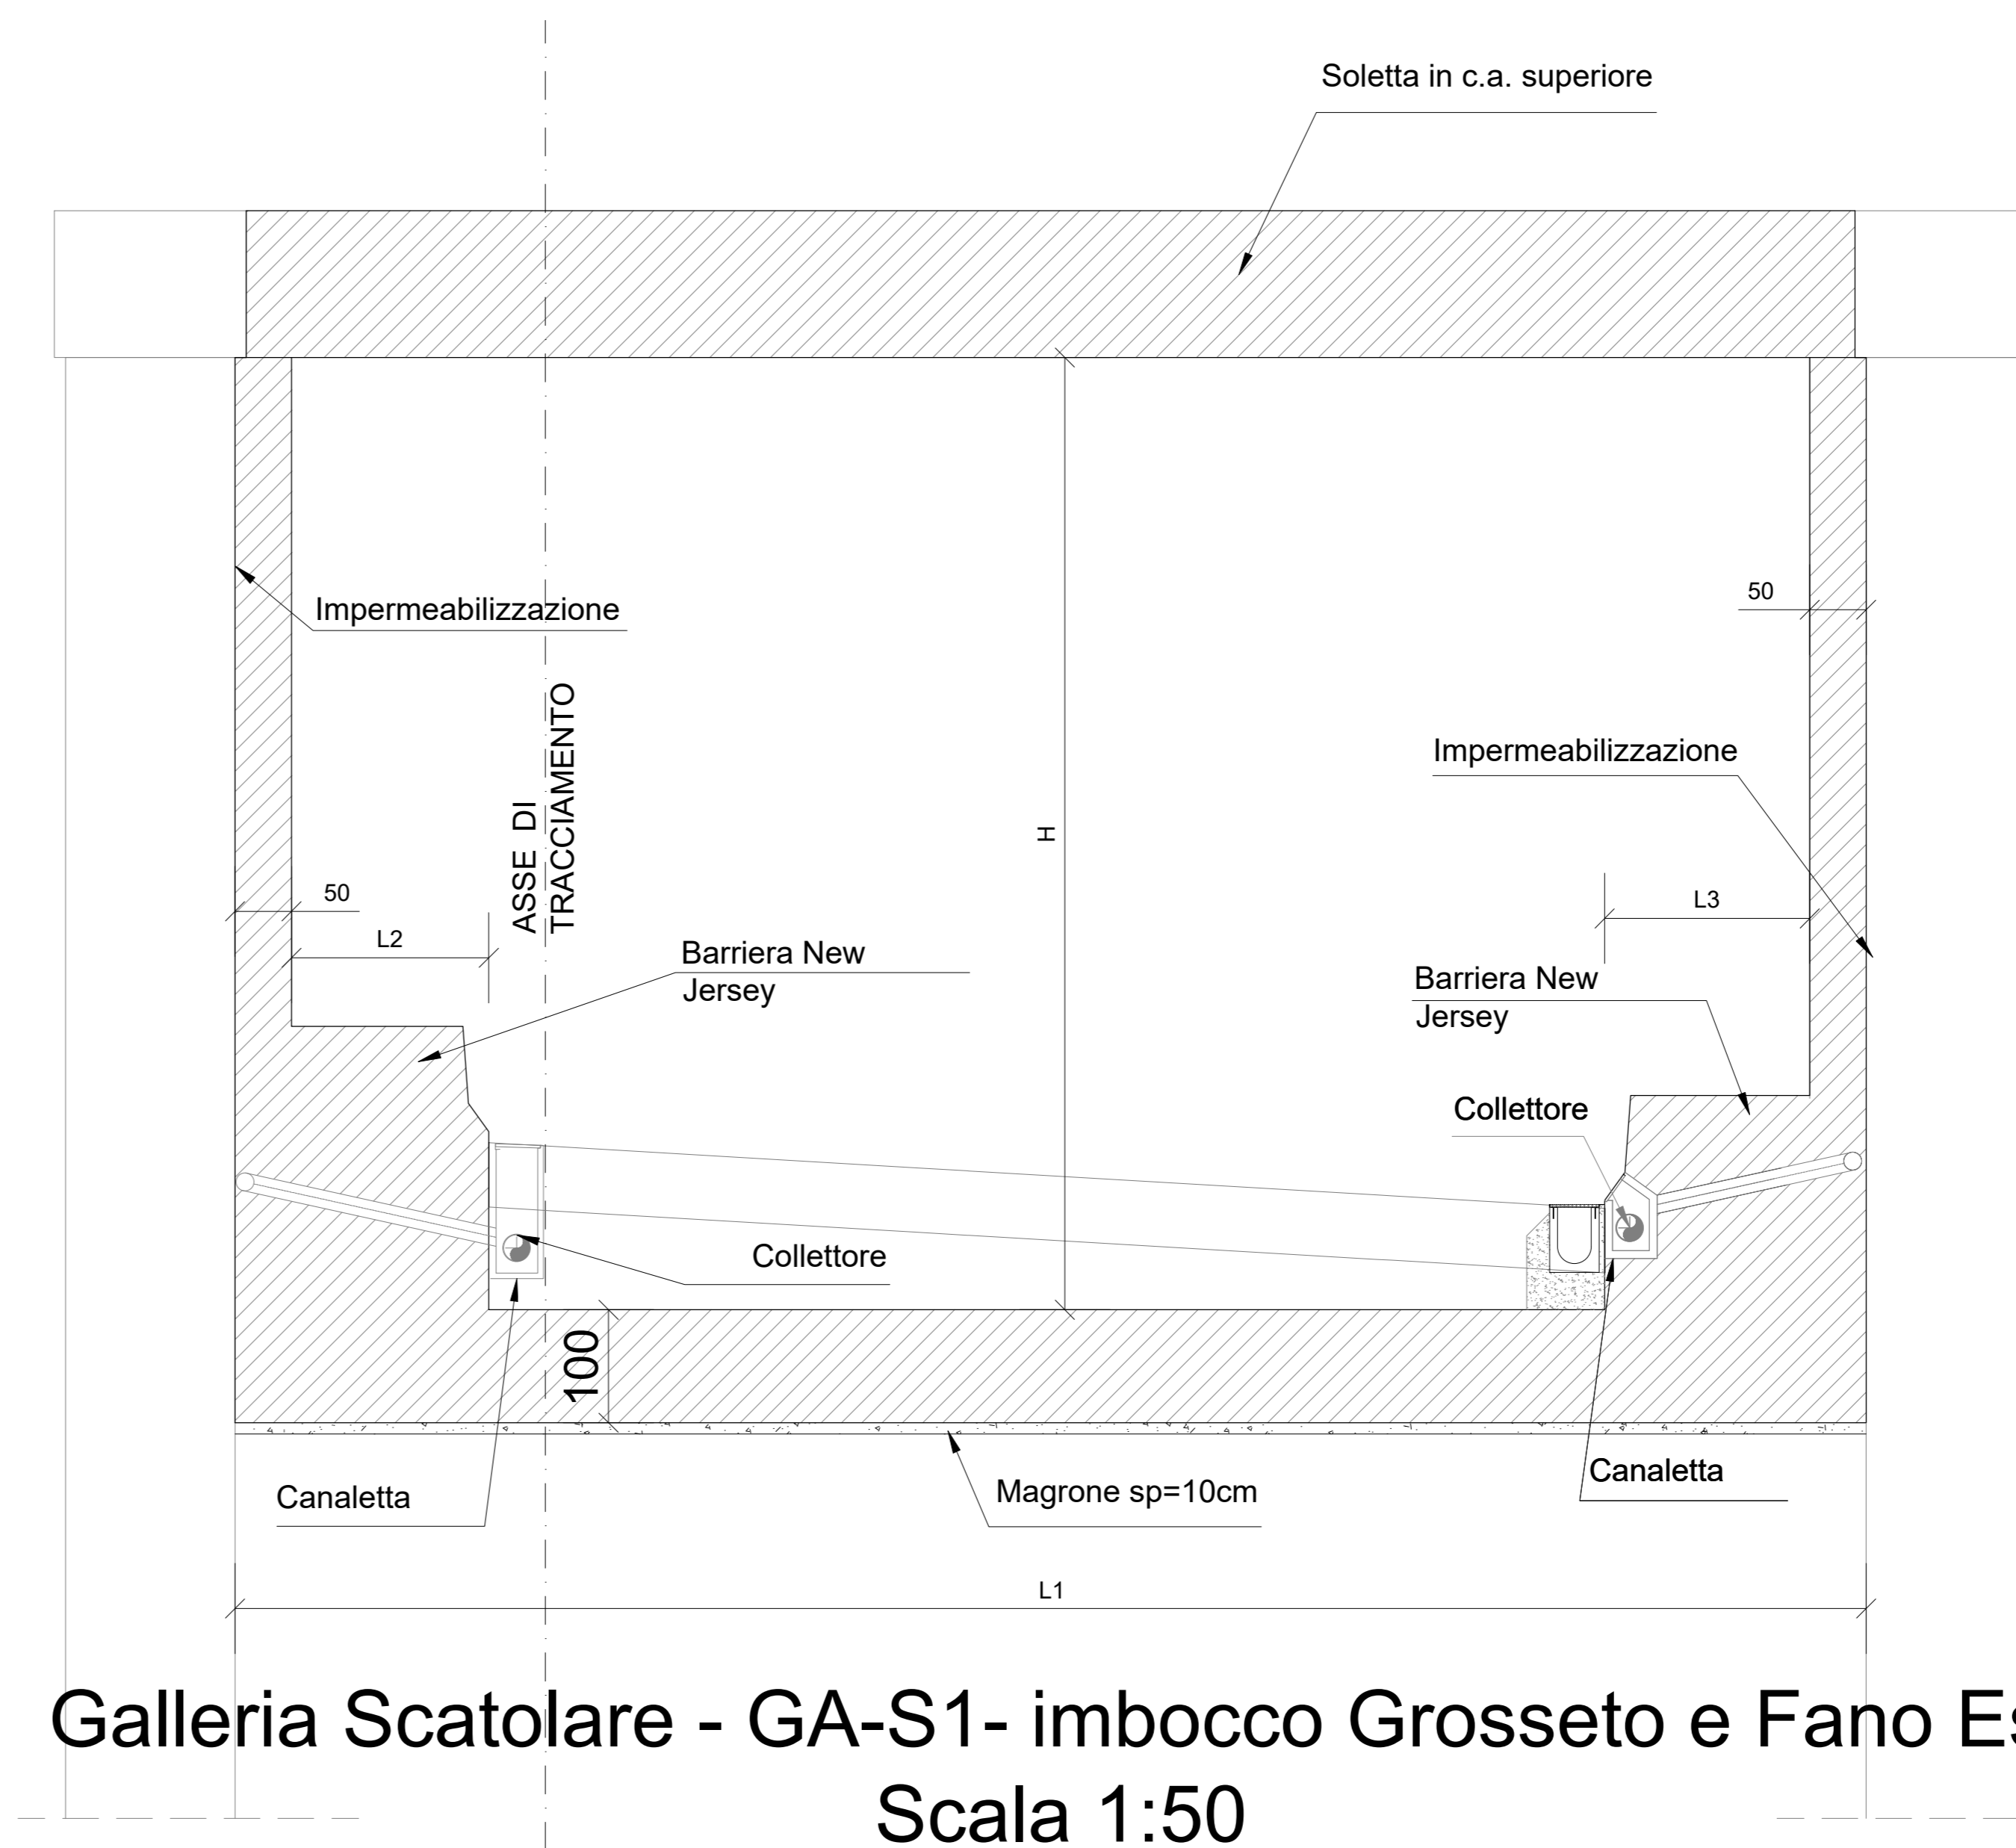

Galleria Scatolare - GA-S1- imbocco Grosseto e Fano Est  
Scala 1:50

NOTA: Per i materiali si fa riferimento all'elaborato T00GE00STRDC01.

STRALCIO PLANIMETRICO

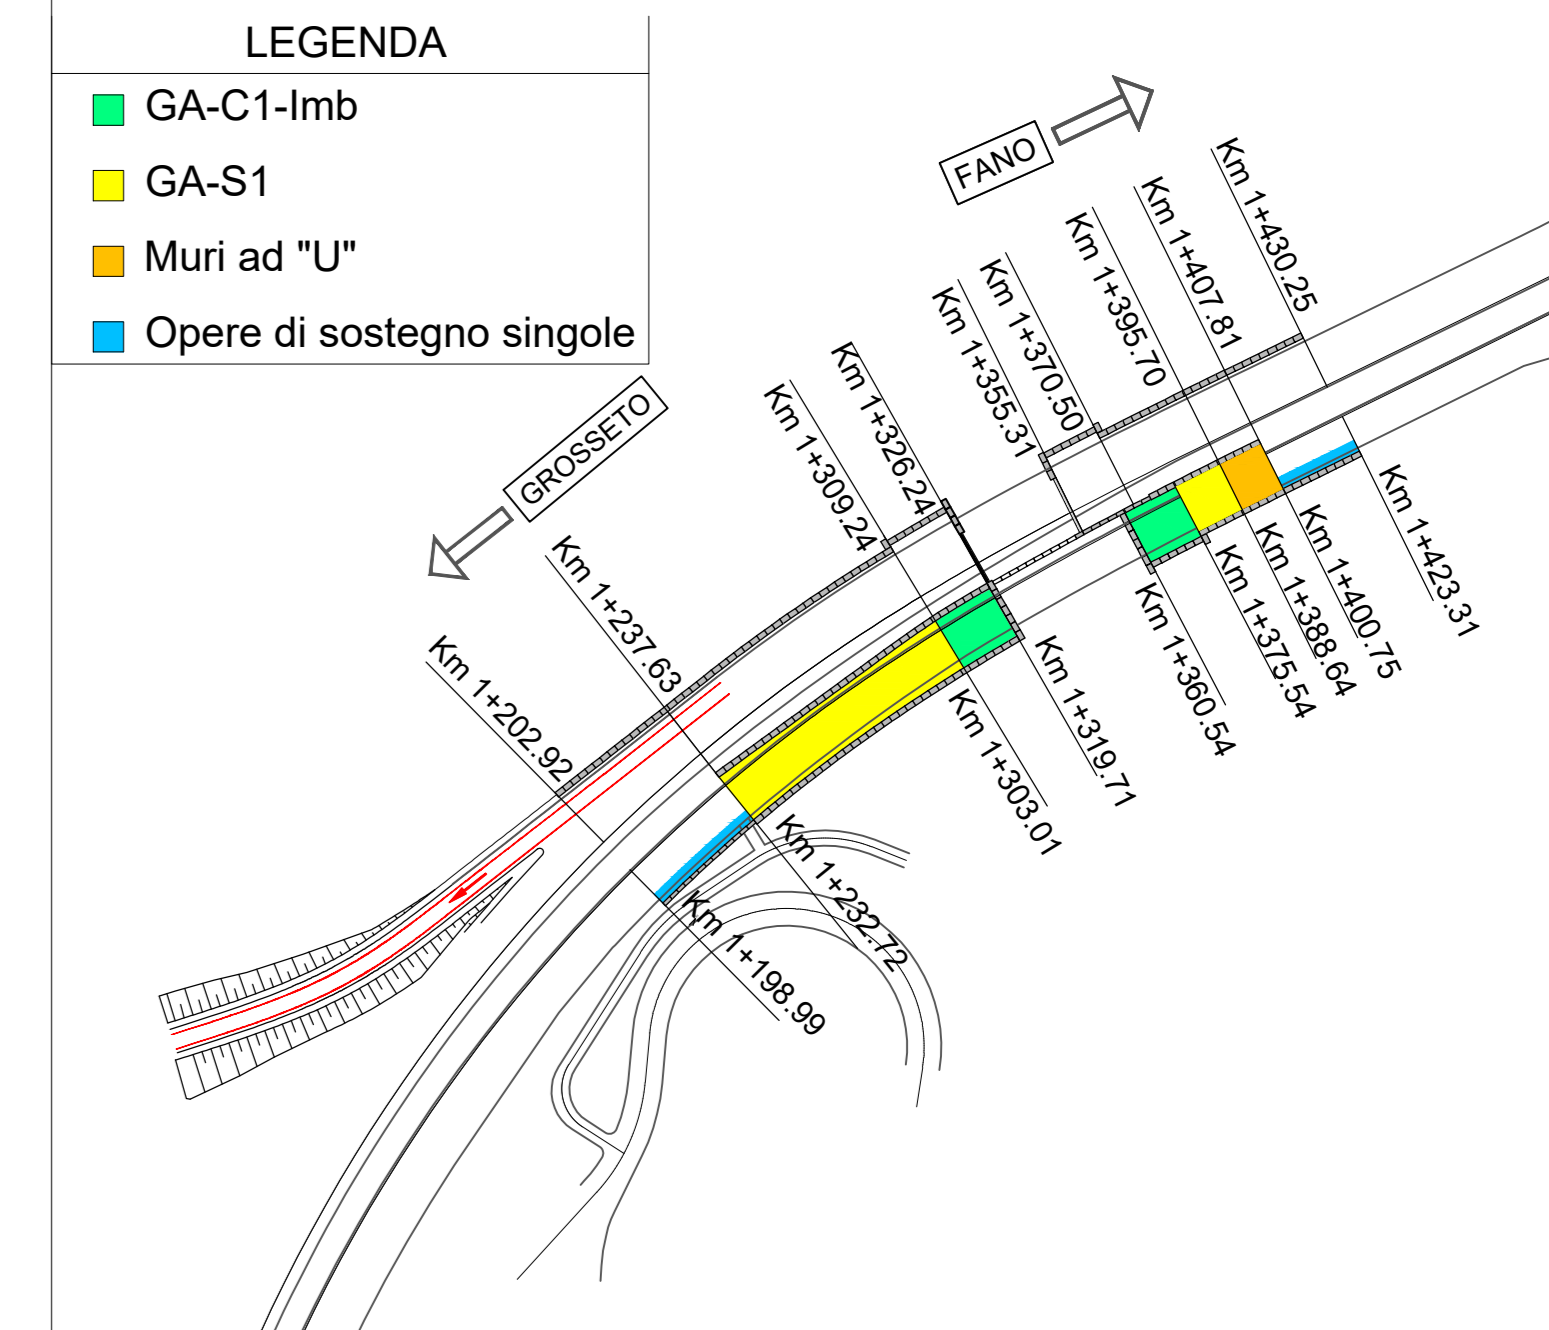


GALLERIA SAN LAZZERO - CANNA EST IMBOCCO LATO GROSSETO - GALLERIA SCATOLARE					
H	L1	L2	L3	da P.K.	a P.K.
7.65m - 8.43m	13.27m - 14.54m	0.69m - 1.84m	0.8m - 1.87m	1+232.72	1+303.01


GALLERIA SAN LAZZERO - CANNA EST IMBOCCO LATO FANO - GALLERIA SCATOLARE					
H	L1	L2	L3	da P.K.	a P.K.
8.30m	13.06m	1.91m	0.4m	1+375.54	1+388.64

GALLERIA SAN LAZZERO - CANNA EST IMBOCCO LATO GROSSETO - MURI A L			
H	L2	da P.K.	a P.K.
3.25m - 9.65m	0.78m	1+198.99	1+232.72

GALLERIA SAN LAZZERO - CANNA EST IMBOCCO LATO FANO - MURI A L			
H	L2	da P.K.	a P.K.
3.50m - 5.50m	0.4m	1+400.75	1+423.31

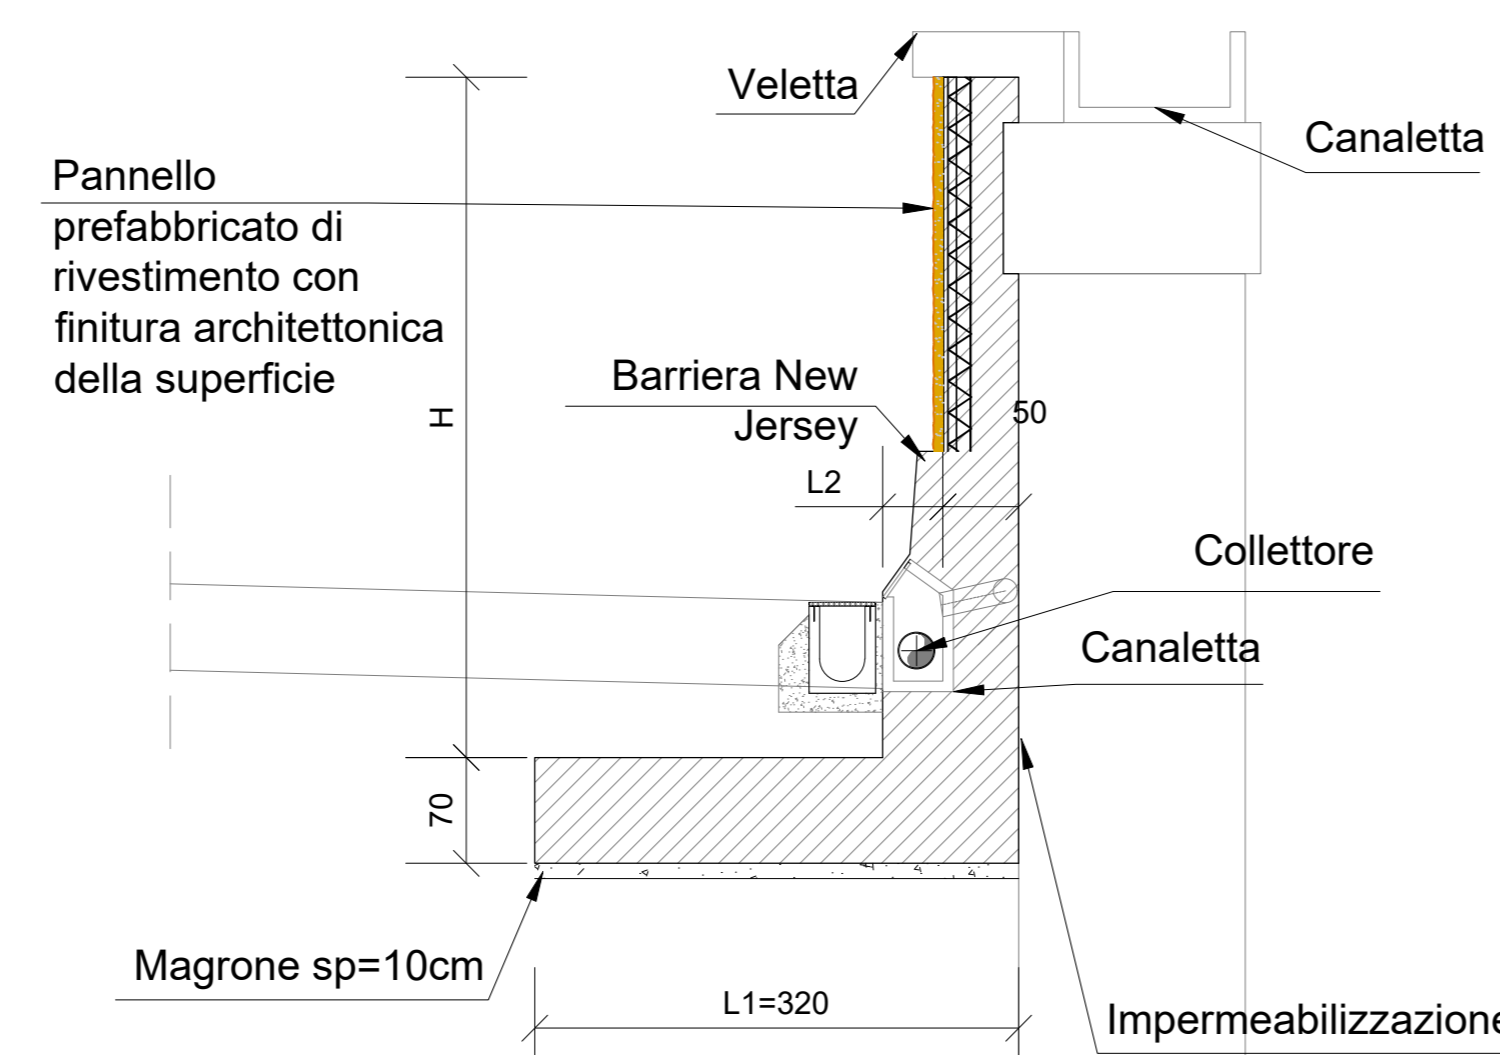

Muri a "L" imbocco  
Grosseto e Fano Est  
Scala 1:50

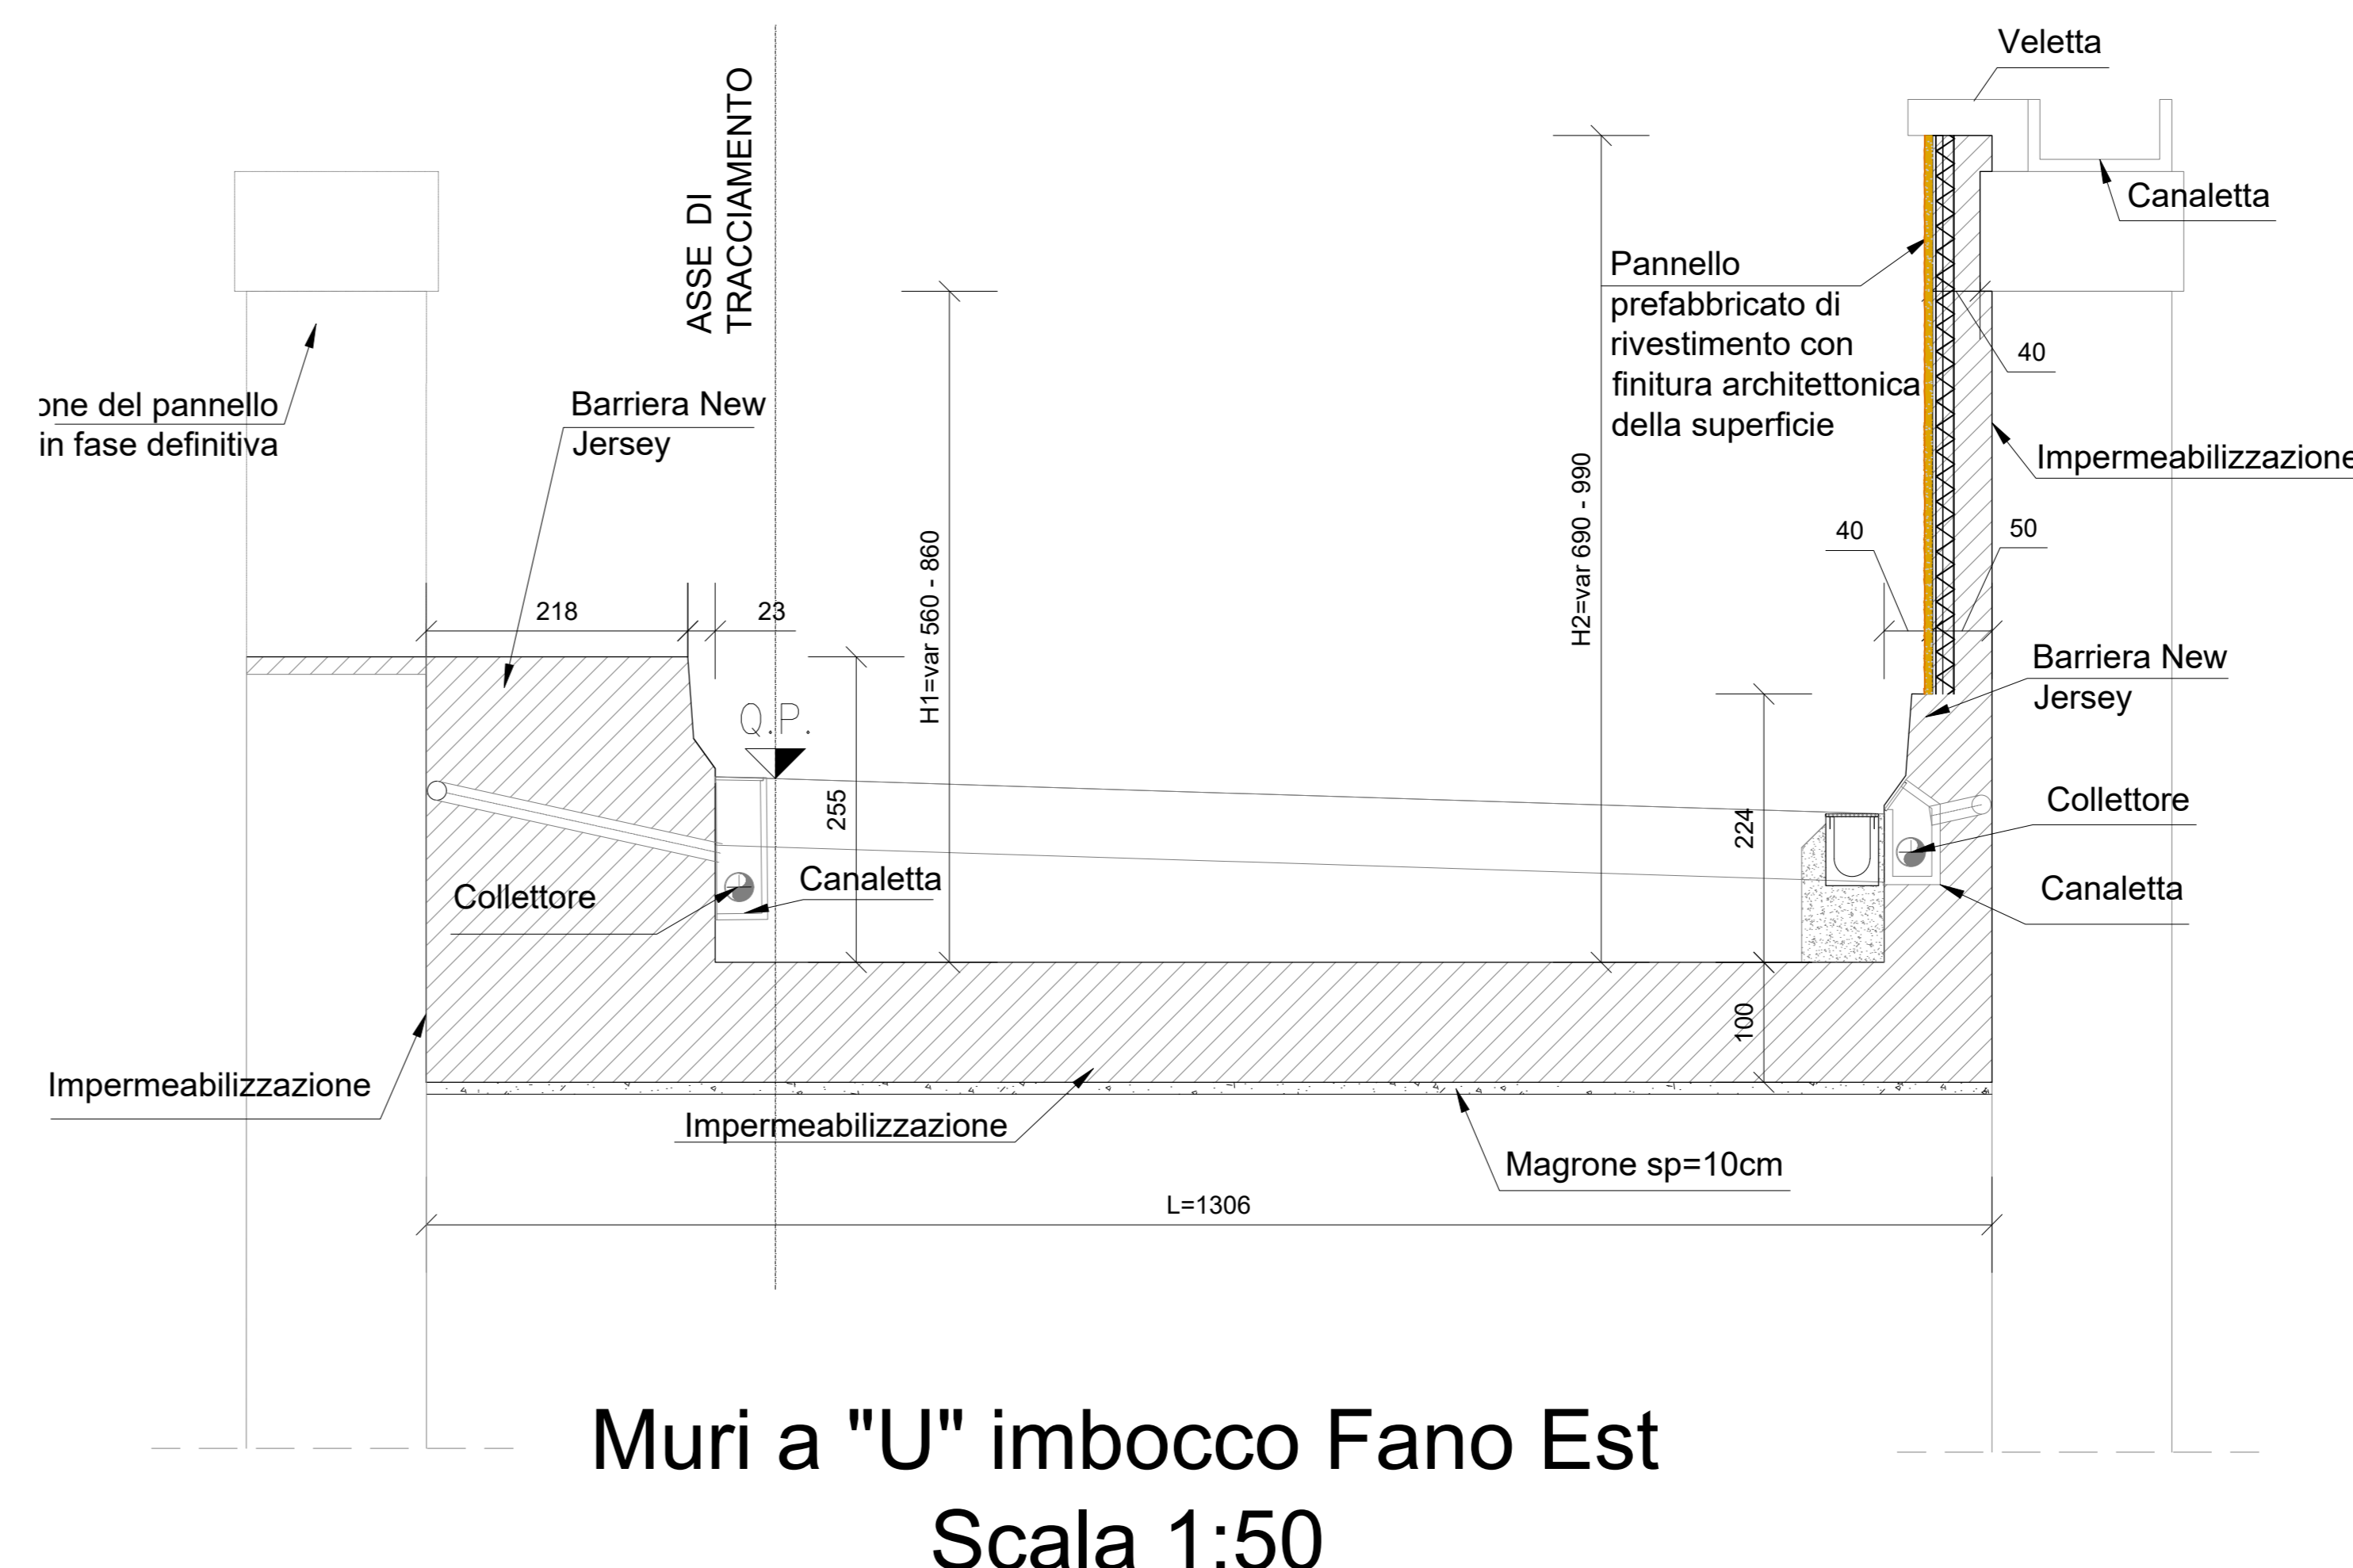

Muri a "U" imbocco Fano Est  
Scala 1:50

**anas**  
GRUPPO FS ITALIANE  
Direzione Progettazione e Realizzazione Lavori

S.G.C. E78 GROSSETO-FANO  
Tratto Siena Bettolle (A1)  
Adeguamento a 4 corsie del tratto Siena-Ruffolo (Lotto 0)

PROGETTO DEFINITIVO COD. FI-81

R.T.I. DI PROGETTAZIONE: Mandataria Mandante

PROGETTISTI:  
 Ing. Riccardo Formichi - Pro. Ter. srl (Integratore prestazioni specialistiche)  
 Ordine Ing. di Milano n. 18045  
 Ing. Riccardo Formichi - Pro. Ter. srl  
 Ordine Ing. di Milano n. 18045  
 IL GEOLOGO:  
 Dott. Gian Massimo Mazzarino - Pro. Ter. srl  
 Albo Geol. Lombardia n. 4762  
 COORDINATORE PER LA SICUREZZA IN FASE DI PROGETTAZIONE  
 Ing. Enrico Martelli - Enevco. srl  
 Ordine Ing. di Milano n. 16237  
 VISTO IL RESP. DEL PROCEDIMENTO  
 Ing. Raffaele Franco Corso

PROTOCOLLO DATA

06 - OPERE D'ARTE  
 06.05 - Opere d'Arte Maggiori - Gallerie  
 06.05.01.02 - Galleria S. Lazzero carreggiata est (GA.02.A-GA.02.B-GN.02)  
 Galleria artificiale e struttura interna a guscio - Carpenterie

CODICE PROGETTO	NOME FILE	REVISIONE	SCALA
PROGETTO: D/P/FI/0081	T00GN02OSTCPO2B.pdf	B	1:50
PROGETTO: D	20		
ELAB.:	T00GN02OSTCPO2		
D			
C			
B	Revisione per istruttoria ANAS	Maggio 2021	ALESSIO FIVOLINI FORMICHI
A	Emissione	Ottobre 2020	Alessio Formichi
REV.	DESCRIZIONE	DATA	REDATTO VERIFICATO APPROVATO