


PLANIMETRIA D'INQUADRAMENTO SEZIONI LONGITUDINALI - LATO FANO

Scala 1:200




NOTE	
-	Distanze in cm, salvo dove diversamente specificato
-	Quote in m s.l.m.

STRALCIO PLANIMETRICO

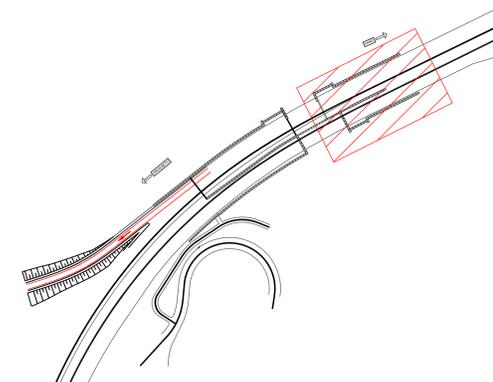

SEZIONE D-D' - CARREGGIATA EST - LATO FANO

Scala 1:200

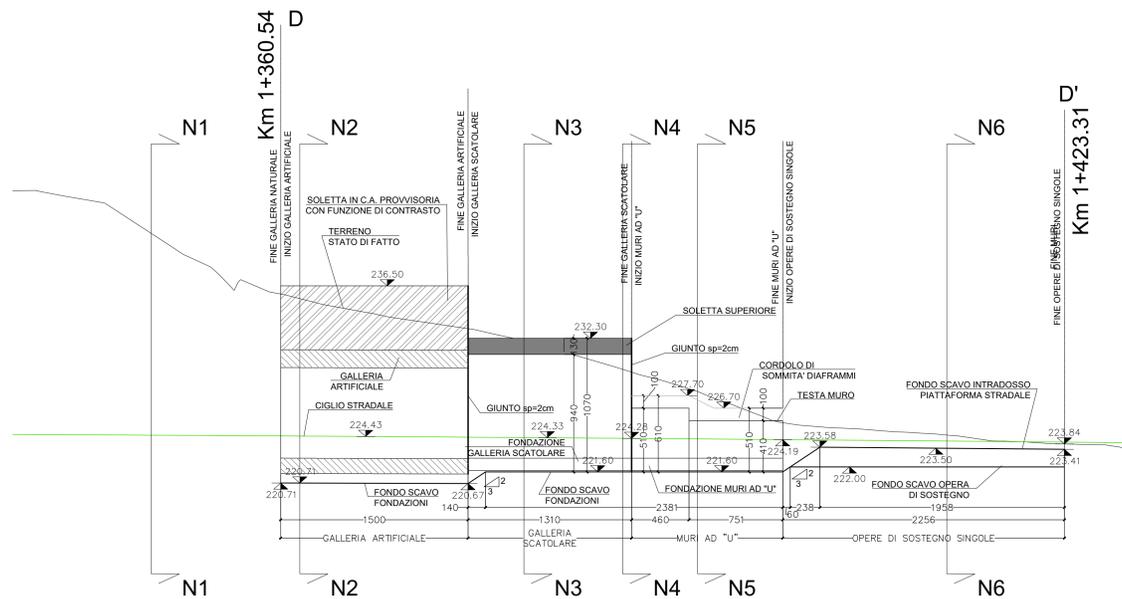



Direzione Progettazione e Realizzazione Lavori

S.G.C. E78 GROSSETO-FANO
 Tratto Siena Bettolle (A1)
 Adeguamento a 4 corsie del tratto Siena-Ruffolo (Lotto 0)

PROGETTO DEFINITIVO		cod. FI-81	
R.T.I. di PROGETTAZIONE: Mandataria Mandante			
			
PROGETTISTI: Ing. Riccardo Formichi - Pro. Ter. art. (Integratore prestazioni specialistiche) Ordine Ing. di Milano n. 18045 Ing. Riccardo Formichi - Pro. Ter. art. Ordine Ing. di Milano n. 18045 IL GEOLOGO: Dott. Gian Massimo Mazzanetto - Pro. Ter. art. Abto. Gen. Lombardia n. 4782 COORDINATORE PER LA SICUREZZA IN FASE DI PROGETTAZIONE: Ing. Enrico Moretti - Direzione art. Ordine Ing. di Milano n. 16257 VISTO IL RESP. DEL PROCEDIMENTO: Ing. Raffaele Franco Corso			
PROTOCOLLO	DATA		
06 - OPERE D'ARTE			
06.05 - Opere d'Arte Maggiori - Gallerie			
06.05.01.02 - Galleria S. Lazzero carreggiata est (GA.02.A-GA.02.B-GN.02)			
Imbocco lato Fano - Scavi e opere di sostegno - Profilo e sezioni			
CODICE PROGETTO	NOME FILE	REVISIONE	SCALA
PROGETTO: 06.05.01.02	TOOGN0205TFE03A.pdf		1:200
ELAB.: 06.05.01.02	TOOGN0205TFE03	A	
D			
C			
B			
A	Emissione	Ottobre 2020	Di Palma
REV.	DESCRIZIONE	DATA	REDATTO VERIFICATO APPROVATO