



SEZIONE D-D' - CARREGGIATA EST - LATO FANO
Scala 1:200

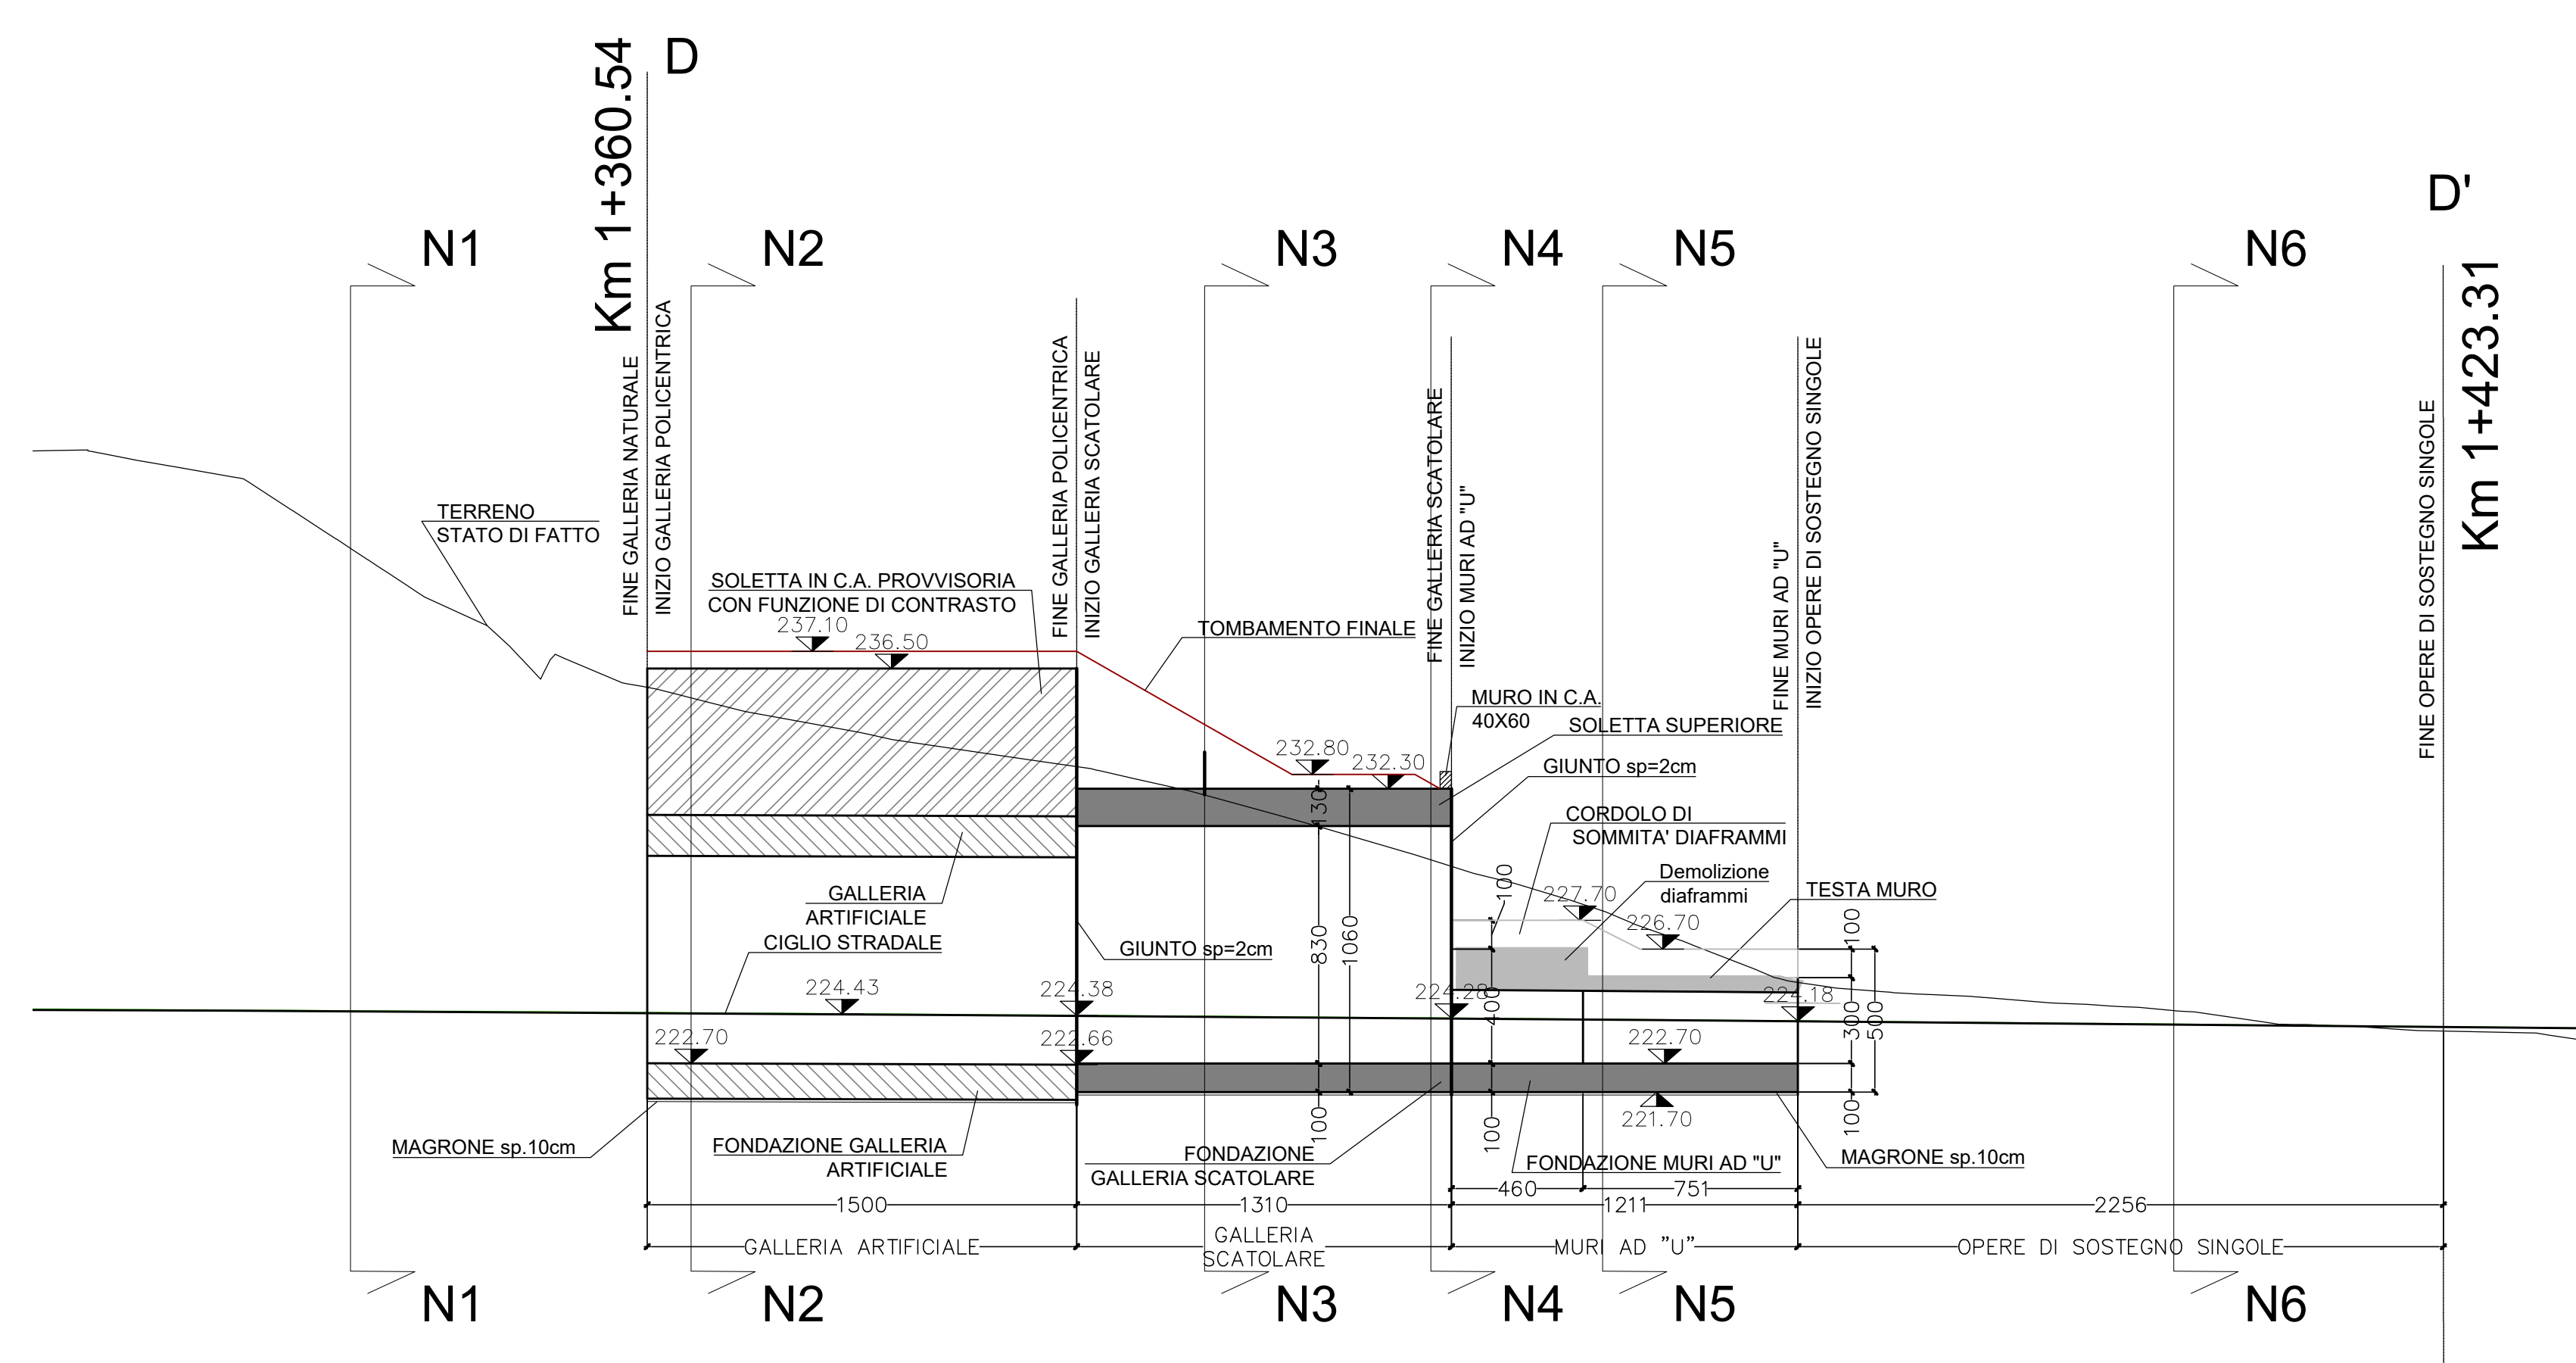

NOTE
 - Distanze in cm, salvo dove diversamente specificato
 - Quote in m s.l.m.

STRALCIO PLANIMETRICO

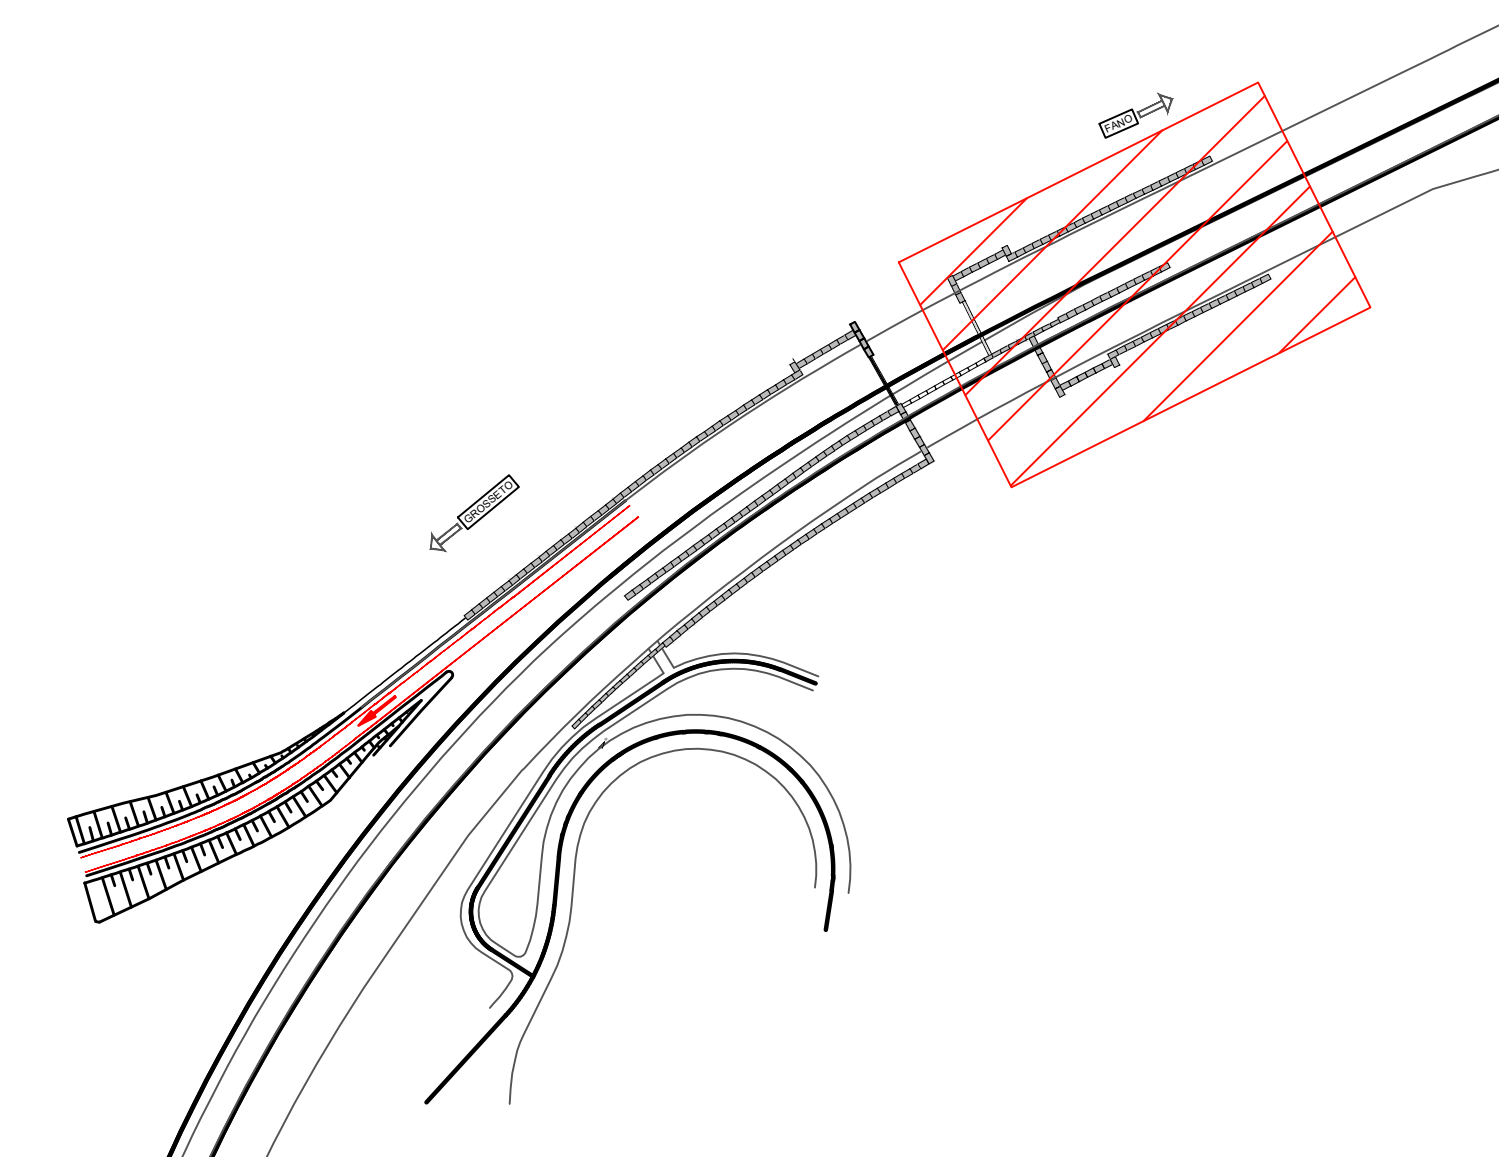

Sanas GRUPPO FS ITALIANE Direzione Progettazione e Realizzazione Lavori

S.G.C. E78 GROSSETO-FANO
 Tratto Siena Bettolle (A1)
 Adeguamento a 4 corsie del tratto Siena-Ruffolo (Lotto 0)

PROGETTO DEFINITIVO
 R.T.I. di PROGETTAZIONE: Mandataria Mandante

PROGETTISTI:
 Ing. Riccardo Formichi - Pro Inter srl (Integratore prestazioni specialistiche)
 Ordine Ing. di Milano n. 18045
 Ing. Riccardo Formichi - Pro Inter srl
 Ordine Ing. di Milano n. 18045
 IL GEOLÓGICO:
 Dott. Geol. Massimo Mezzanocchia - Pro Inter srl
 Albo Geol. Lombardo n. 2792
 COORDINATORE PER LA SICUREZZA IN FASE DI PROGETTAZIONE:
 Ing. Enrico Moretti - Enre s.r.l.
 Ordine Ing. di Milano n. 18237
 TESTO E RESP. DEL PROCCEDIMENTO:
 Ing. Raffaele Franco Gatti

06 - OPERE D'ARTE
 06.05 - Opere d'Arte Maggiori - Gallerie
 06.05.01.02 - Galleria S. Lazzero carreggiata est (GA.02.A-GA.02.B-GN.02)
 Imbocco lato Fano - Sistemazione definitiva - Profilo e sezioni

CODICE PROGETTO	PRODOTTO	LAZ. PROJ.	N. PROJ.	NOME FILE	CODICE ELAB.	REVISIONE	SCALA
DPF010081	D	20		T00GN02OSTFE04	B		1:200
REV.	DESCRIZIONE	DATA	REDATTO	VERIFICATO	APPROVATO		
B	Revisione per Istruttoria ANAS	Maggio 2020	Assato	Stalini	Formichi		
A	Emissione	Ottobre 2020	Assato	Stalini	Formichi		