PLANIMETRIA
Scala 1:200

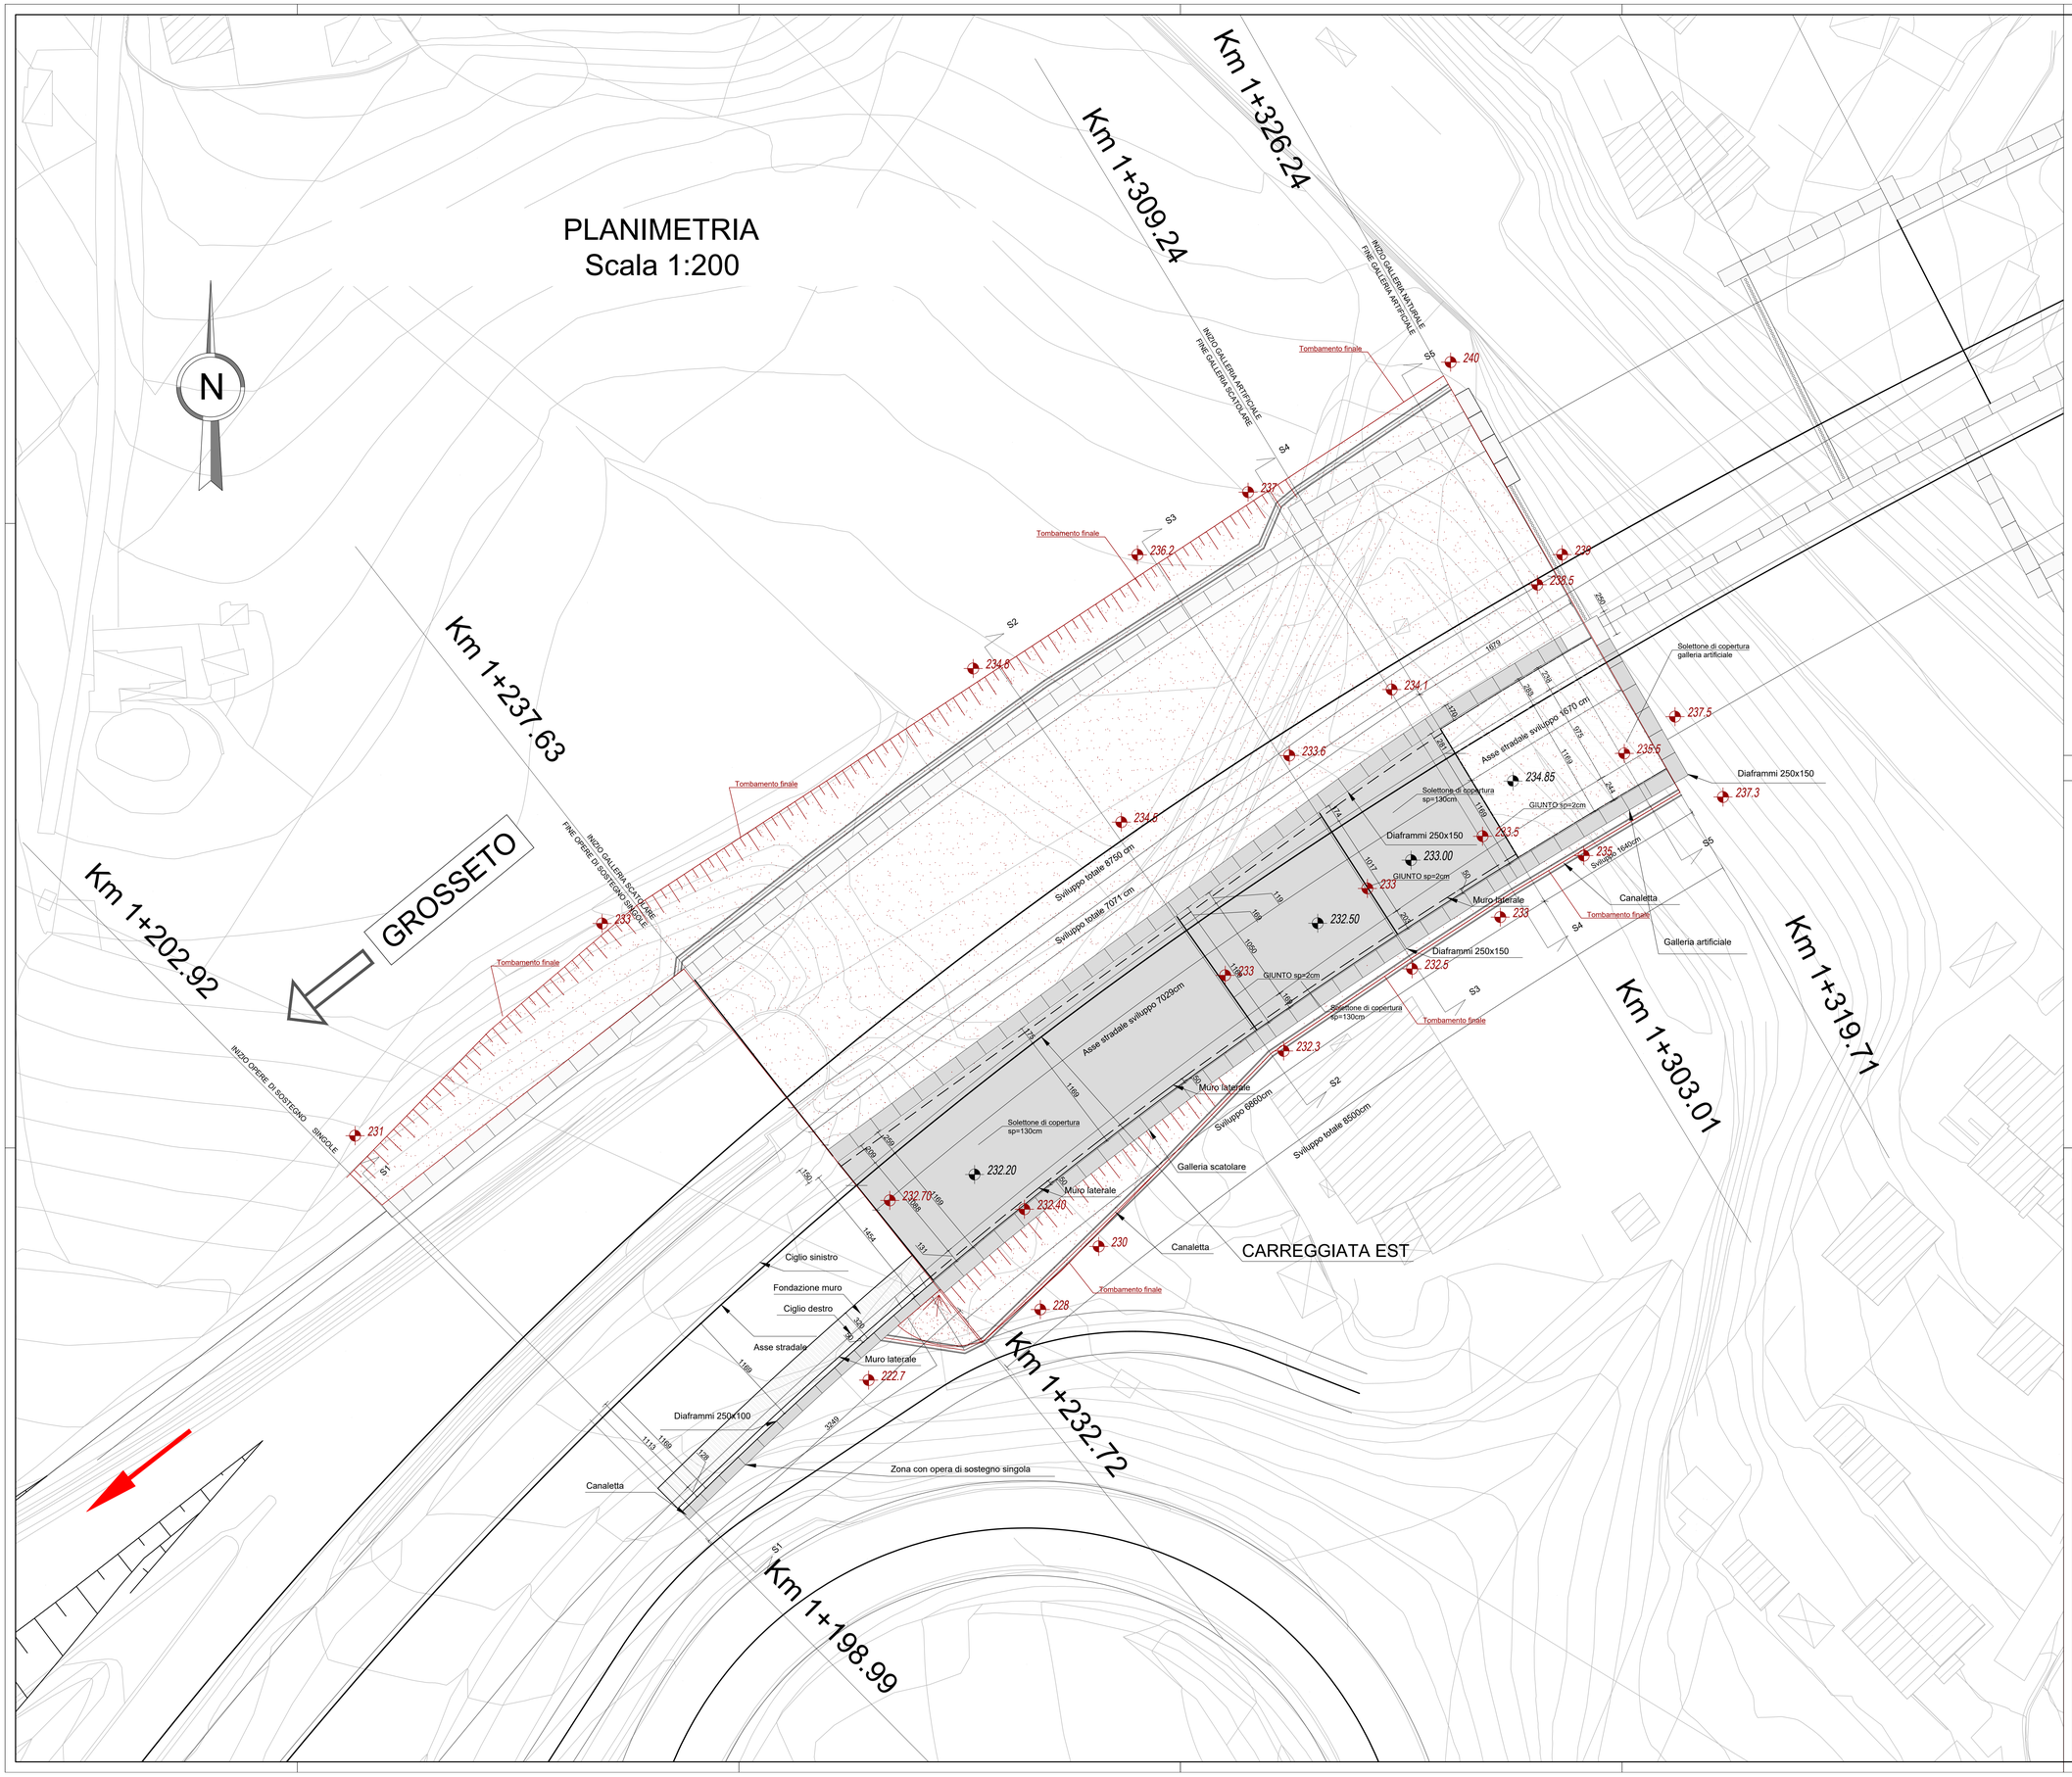

NOTE

- Distanze in cm, salvo dove diversamente specificato
- Quote in m s.l.m.

Quote riferite alle strutture

Quote riferite al terreno

STRALCIO PLANIMETRICO

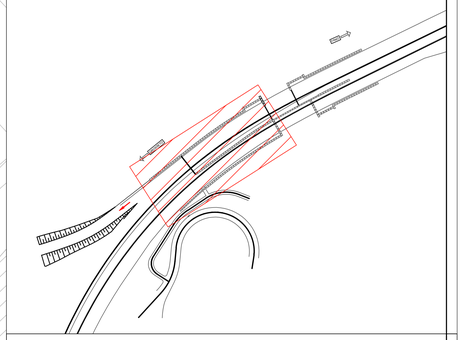

anas GRUPPO FS ITALIANE

Direzione Progettazione e Realizzazione Lavori

S.G.C. E78 GROSSETO–FANO

Tratto Siena Bettolle (A1)

Adeguamento a 4 corsie del tratto Siena–Ruffolo (Lotto 0)

PROGETTO DEFINITIVO

COD. FI-81

R.T.I. di PROGETTAZIONE: Mandataria PRO ITER Progettazione Ingegneria Territorio S.r.l. — Mandante ERRVIA S.r.l. Ingegneria Integrata Trasporti Territorio — sinèrgo — D'VA DVisionArchitecture

PROGETTISTI:
Ing. Riccardo Formichi – Pro Iter srl (Integrazione prestazioni specialistiche)
Ordine Ing. di Milano n. 18045

Ing. Riccardo Formichi – Pro Iter srl
Ordine Ing. di Milano n. 18045

IL GEOLOGO
Dott. Geol. Massimo Mezzanzanica – Pro Iter srl
Albo Geol. Lombardia n. A762

COORDINATORE PER LA SICUREZZA IN FASE DI PROGETTAZIONE
Ing. Enrico Moretti – Erre.vi.a. srl
Ordine Ing. di Milano n. 16237

VISTO: IL RESP. DEL PROCEDIMENTO
Ing. Raffaele Franco Corso

PROTOCOLLO | DATA

ORDINE DEGLI INGEGNERI DELLA PROVINCIA DI MILANO — DOTT.ING. FORMICHI RICCARDO — Sez.A Settori: A-B-C-D-E-F-G Iscrizione N°A 18045

06 - OPERE D'ARTE

06.05 - Opere d'Arte Maggiori - Gallerie

06.05.01.02 - Galleria S. Lazzero carreggiata est (GA.02.A-GA.02.B-GN.02)

Imbocco lato Grosseto - Sistemazione definitiva - Planimetria

CODICE PROGETTO (PROGETTO / LIV. PROG. / N. PROG.)	NOME FILE	REVISIONE	SCALA
DPFI0081 D 20	CODICE ELAB. T00GN02OSTPE02 — T00GN02OSTPE02B.pdf	B	1:200

REV.	DESCRIZIONE	DATA	REDATTO	VERIFICATO	APPROVATO
D					
C					
B	Revisione per istruttoria ANAS	Maggio 2021	Di Palma	Rivettini	Formichi
A	Emissione	Ottobre 2020	Di Palma	Rivettini	Formichi