PLANIMETRIA
Scala 1:200

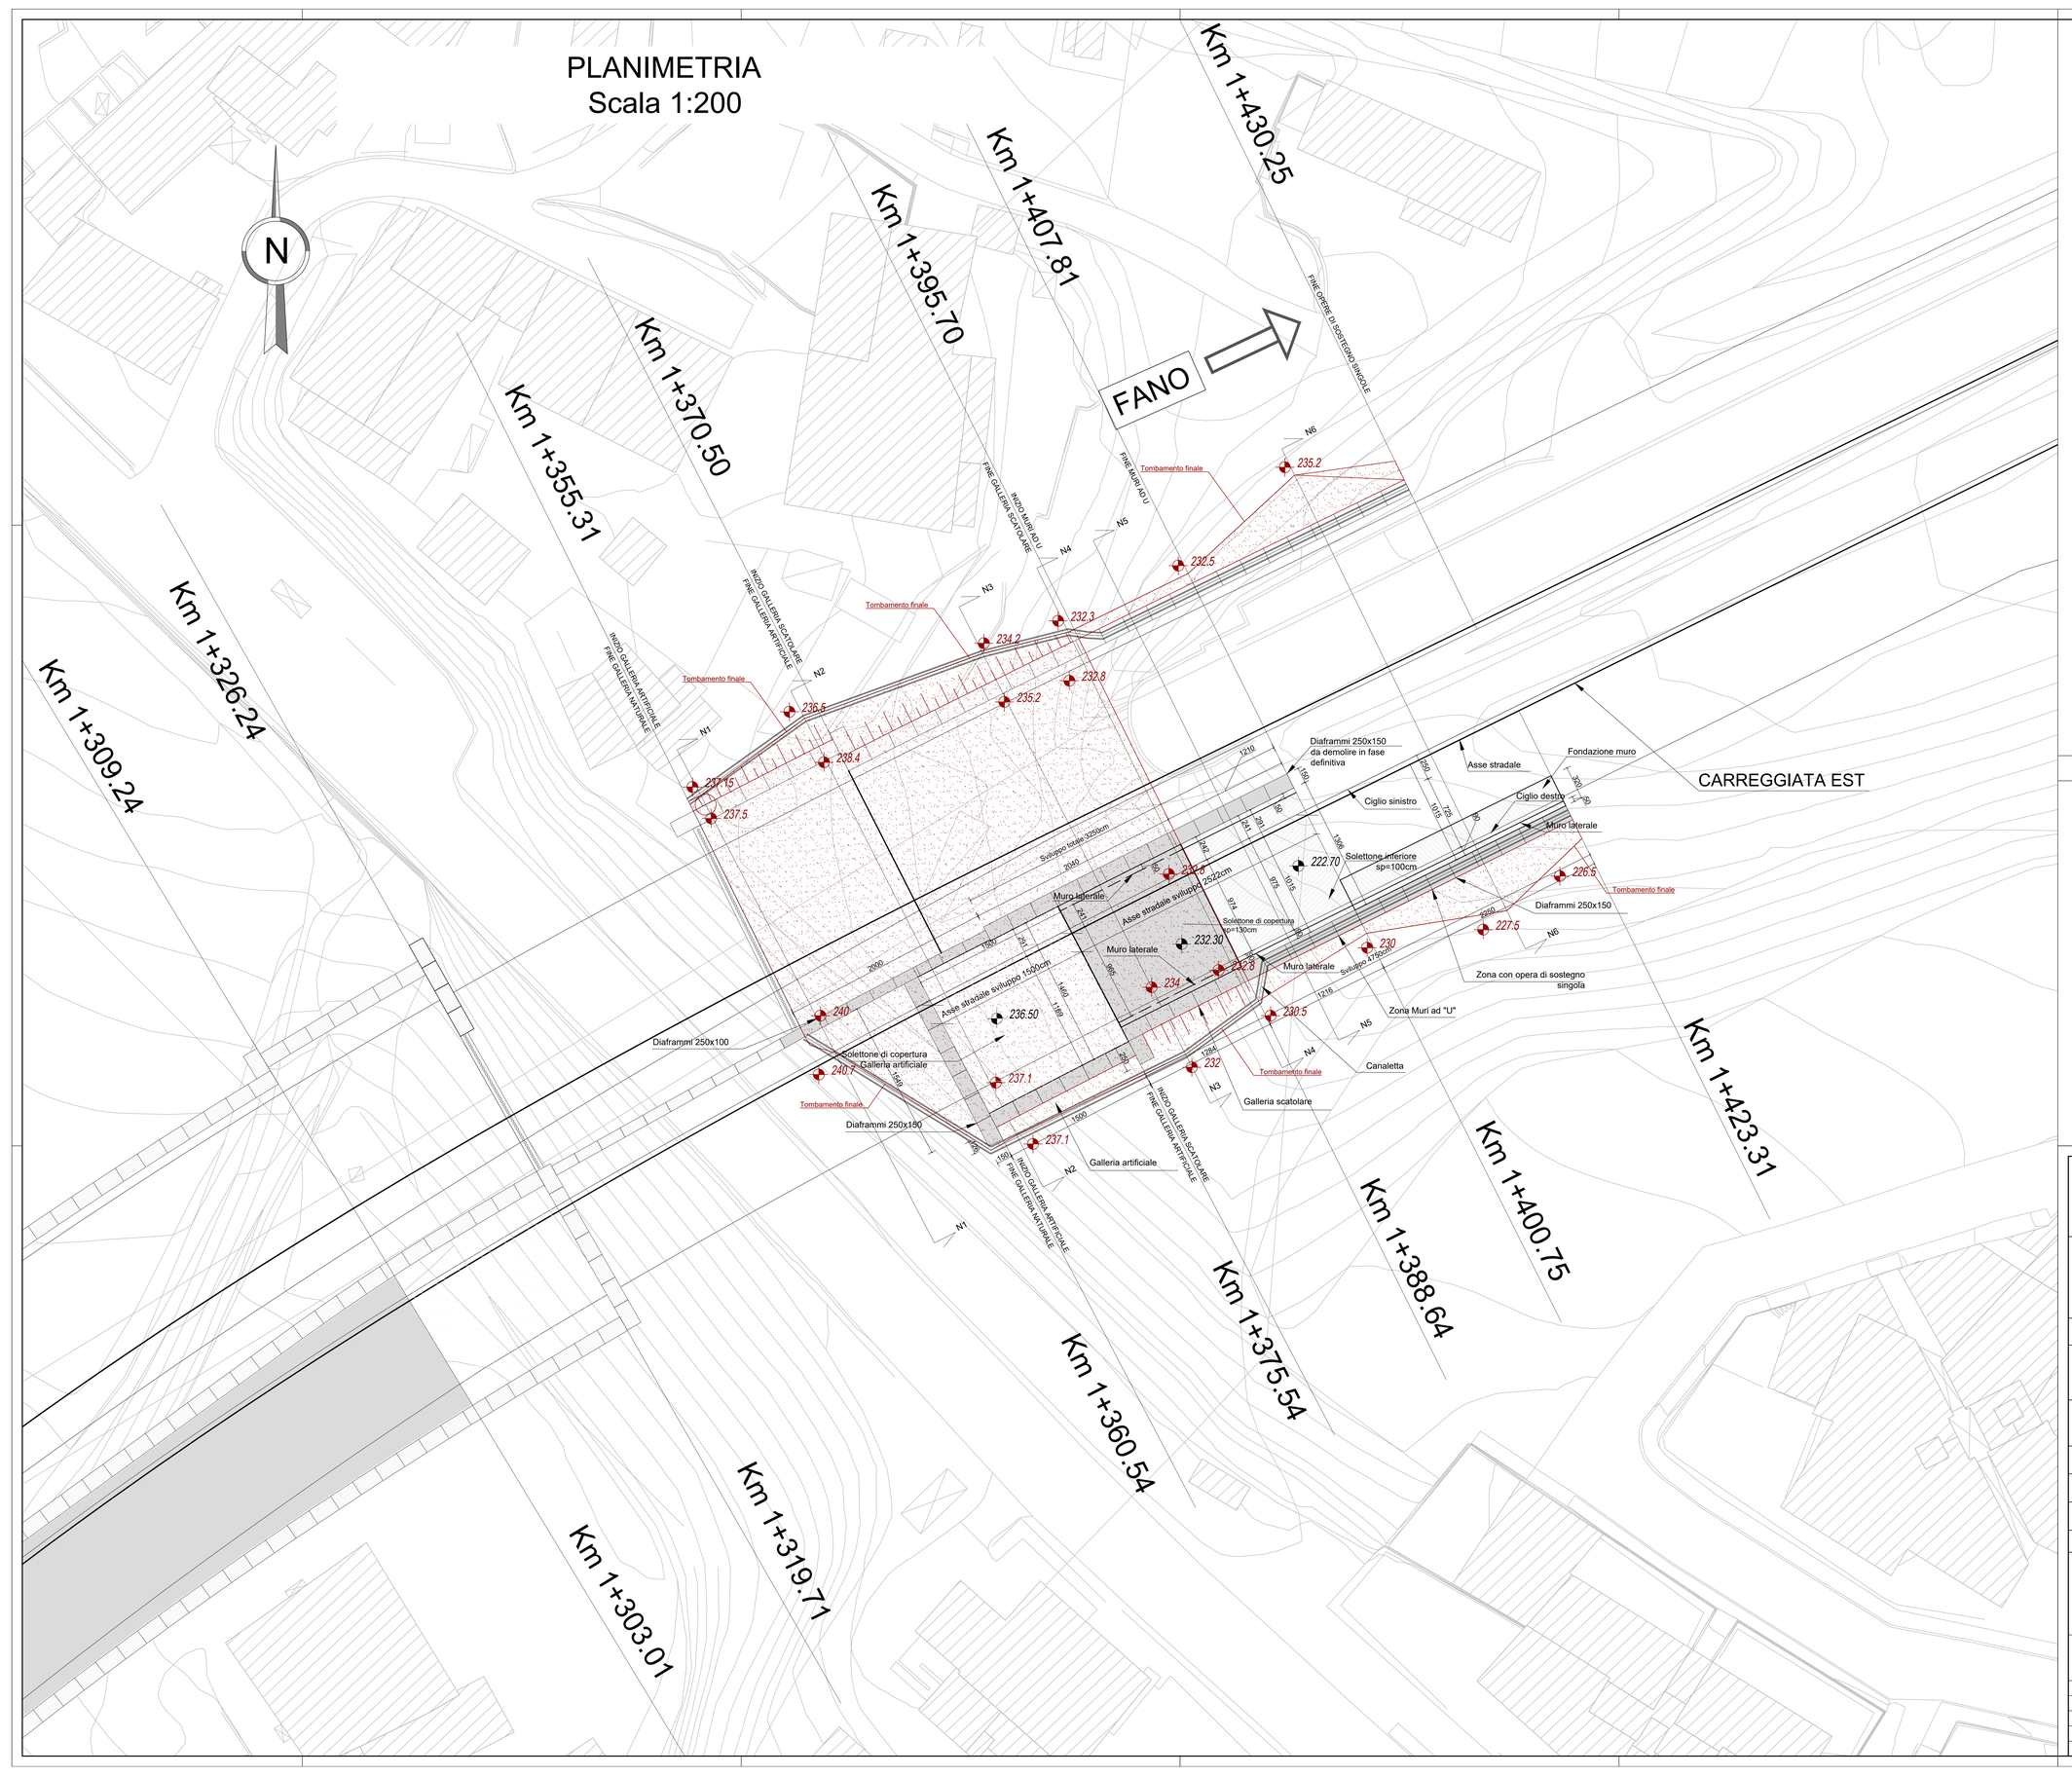

NOTE
- Distanze in cm, salvo dove diversamente specificato
- Quote in m s.l.m.
Quote riferite alle strutture
Quote riferite al terreno

STRALCIO PLANIMETRICO

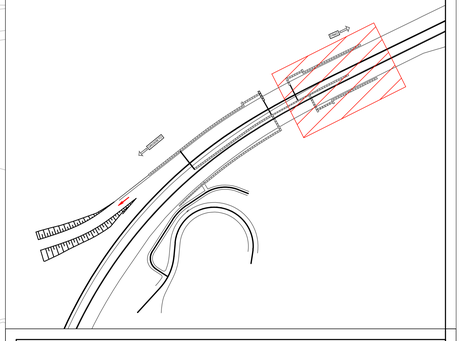

anas
GRUPPO FS ITALIANE
Direzione Progettazione e Realizzazione Lavori

S.G.C. E78 GROSSETO–FANO
Tratto Siena Bettolle (A1)
Adeguamento a 4 corsie del tratto Siena–Ruffolo (Lotto 0)

PROGETTO DEFINITIVO — COD. FI-81

R.T.I. di PROGETTAZIONE: Mandataria — Mandante

PRO ITER — ITALSTRADE — sinergo — D_VA DiVisionArchitecture

PROGETTISTI:
Ing. Riccardo Formichi – Pro Iter srl (Integratore prestazioni specialistiche)
Ordine Ing. di Milano n. 18045
Ing. Riccardo Formichi – Pro Iter srl
Ordine Ing. di Milano n. 18045
IL GEOLOGO
Dott. Geol. Massimo Mezzonzanica – Pro Iter srl
Albo Geol. Lombardia n. 4762
COORDINATORE PER LA SICUREZZA IN FASE DI PROGETTAZIONE
Ing. Enrico Moretti – Ems.e.c. srl
Ordine Ing. di Milano n. 16237
VISTO: IL RESP. DEL PROCEDIMENTO
Ing. Raffaele Franco Corso
PROTOCOLLO — DATA

ORDINE DEGLI INGEGNERI DELLA PROVINCIA DI MILANO
DOTT.ING. FORMICHI RICCARDO Sez.A Settori: a) civile e ambientale b) industriale
n° A 18045

06 - OPERE D'ARTE
06.05 - Opere d'Arte Maggiori - Gallerie
06.05.01.02 - Galleria S. Lazzero carreggiata est (GA.02.A-GA.02.B-GN.02)
Imbocco lato Fano - Sistemazione definitiva - Planimetria

CODICE PROGETTO				NOME FILE	REVISIONE	SCALA
PROGETTO	LIV. PROG.	N. PROG.		T00GN02OSTPE04B.pdf		
DPFI0081	D	20	CODICE ELAB.	T00GN02OSTPE04	B	1:200

REV.	DESCRIZIONE	DATA	REDATTO	VERIFICATO	APPROVATO
D					
C					
B	Revisione per istruttoria ANAS	Maggio 2021	Di Palma	Riviotti	Formichi
A	Emissione	Ottobre 2020	Di Palma	Riviotti	Formichi