



Sezione S5-S5
Scala 1:200

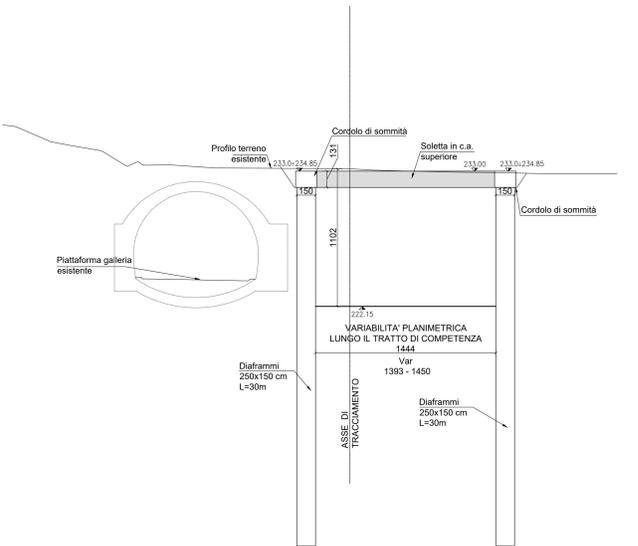


Sezione S4-S4
Scala 1:200

NOTE	
- Distanze in cm, salvo dove diversamente specificato	


STRALCIO PLANIMETRICO

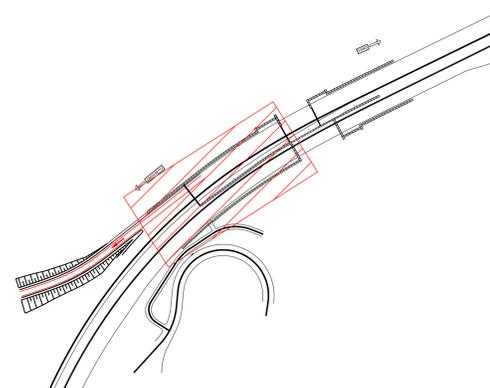


Sezione S1-S1
Scala 1:200

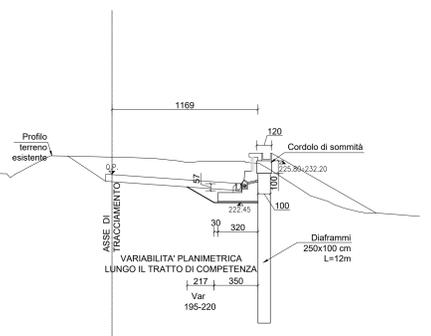

Sezione S2-S2
Scala 1:200

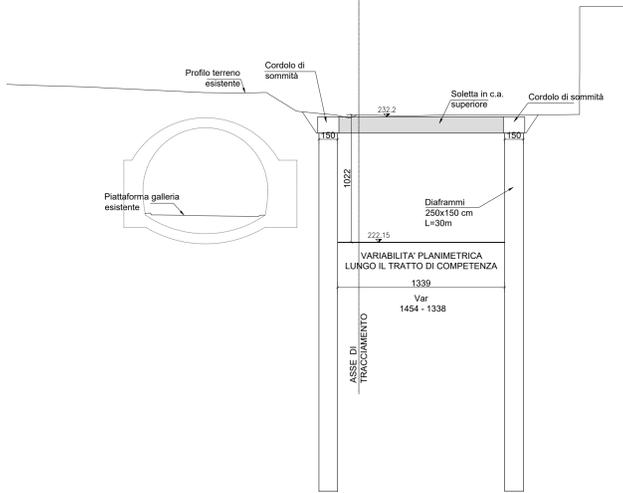

Sezione S3-S3
Scala 1:200

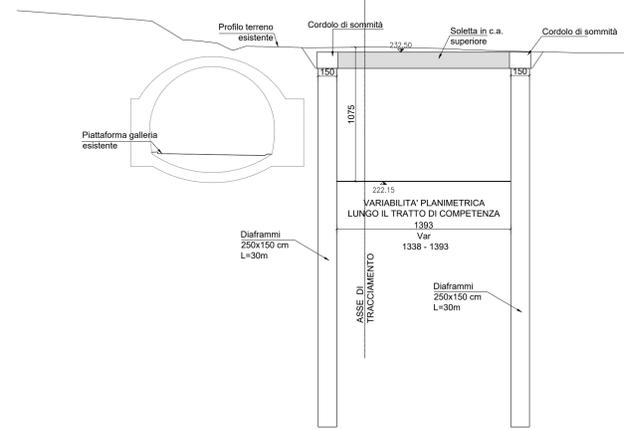

anas GRUPPO FS ITALIANE Direzione Progettazione e Realizzazione Lavori

S.G.C. E78 GROSSETO-FANO
Tratto Siena Bettolle (A1)
Adeguamento a 4 corsie del tratto Siena-Ruffolo (Lotto 0)

PROGETTO DEFINITIVO COD. FI-81

R.T.I. di PROGETTAZIONE: Mandataria Mandante

PROGETTISTI:
Ing. Riccardo Formichi - Pro Ter art (Integratore prestazioni specialistiche)
Ordine Ing. di Milano n. 18045
Ing. Riccardo Formichi - Pro Ter art
Ordine Ing. di Milano n. 18045
IL GEOLOGO
Dott. Geol. Massimo Mazzonetto - Pro Ter art
Albo Geol. Lombardia n. 4782
COORDINATORE PER LA SICUREZZA IN FASE DI PROGETTAZIONE
Ing. Enrico Martelli - Pro Ter art
Ordine Ing. di Milano n. 16237

VISTO IL RESP. DEL PROCEDIMENTO
Ing. Raffaele Franco Corso

PROTOCOLLO DATA

06 - OPERE D'ARTE
06.05 - Opere d'Arte Maggiori - Gallerie
06.05.01.02 - Galleria S. Lazzero carreggiata est (GA.02.A-GA.02.B-GN.02)
Imbocco lato Grosseto - Scavi e opere di sostegno - Sezioni

CODICE PROGETTO	LV. PROG.	N. PROG.	NOME FILE	REVISIONE	SCALA
D P I 0 0 8 1	D	2 0	TOOGN0205TSE01A.pdf	A	1:200
D					
C					
B					
A	Emissione	Ottobre 2020	Di Palma	Risulini	Formichi
REV.	DESCRIZIONE	DATA	REDATTO	VERIFICATO	APPROVATO