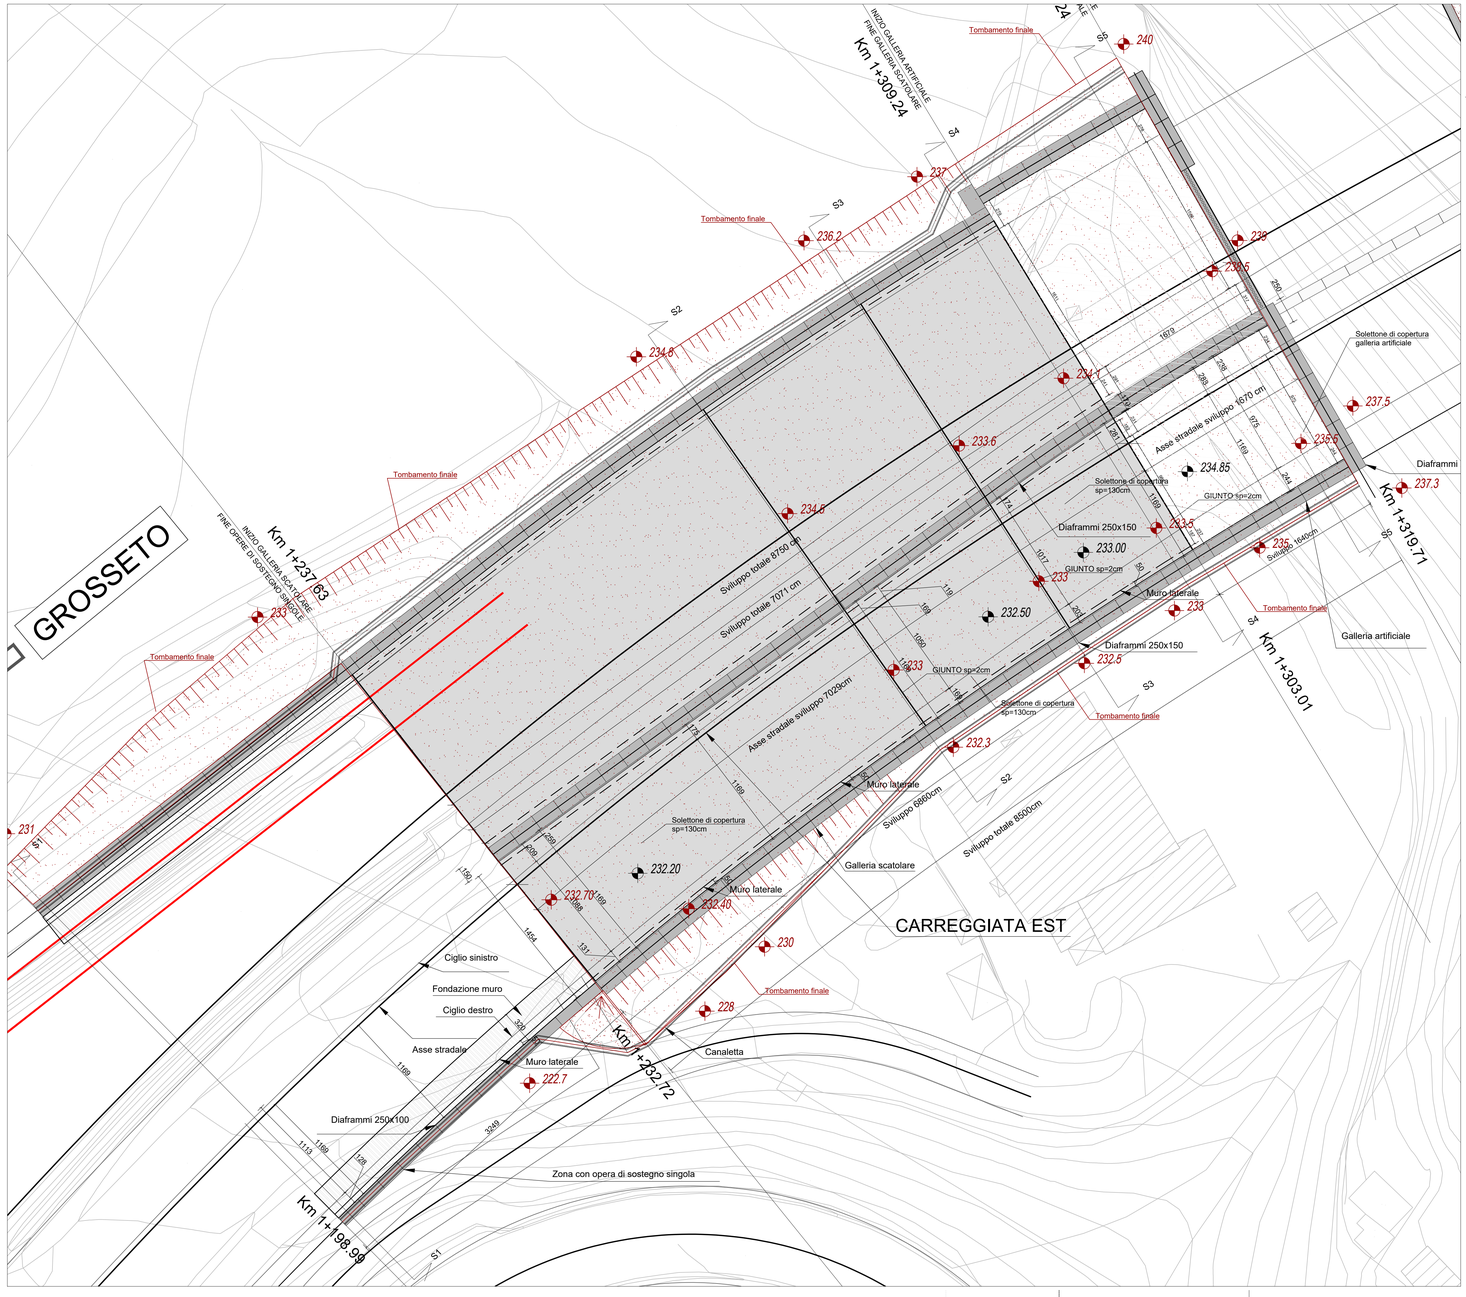

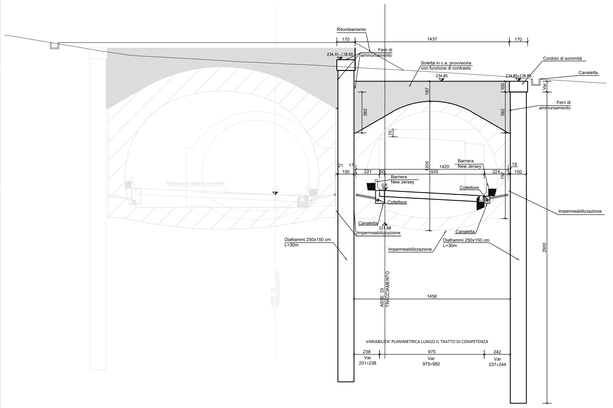

Sezione S5-S5
Scala 1:200

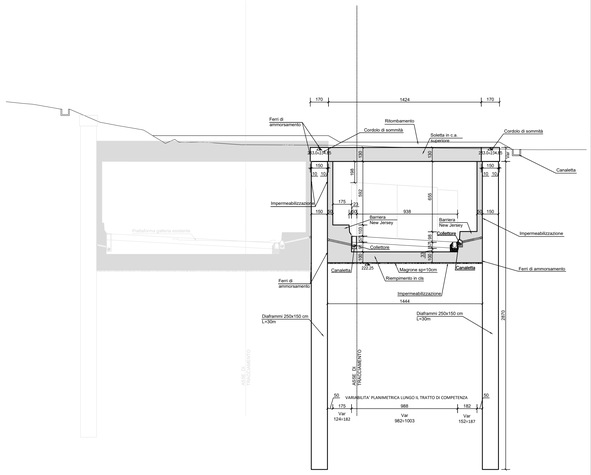

Sezione S4-S4
Scala 1:200

NOTE

- Distanze in cm, salvo dove diversamente specificato
- Quote in m s.l.m.

STRALCIO PLANIMETRICO

Sezione S1-S1
Scala 1:200

Sezione S2-S2
Scala 1:200

Sezione S3-S3
Scala 1:200

anas
GRUPPO FS ITALIANE
Direzione Progettazione e Realizzazione Lavori

S.G.C. E78 GROSSETO–FANO

Tratto Siena Bettolle (A1)

Adeguamento a 4 corsie del tratto Siena–Ruffolo (Lotto 0)

PROGETTO DEFINITIVO — COD. FI-81

R.T.I. di PROGETTAZIONE: Mandataria: PRO ITER; Mandante: ITINERA, sinergo, VIA

PROGETTISTI:
Ing. Riccardo Formichi – Pro Iter srl (Integratore prestazioni specialistiche)
Ordine Ing. di Milano n. 18040
Ing. Riccardo Formichi – Pro Iter srl
Ordine Ing. di Milano n. 18045
IL GEOLOGO
Dott. Geol. Massimo Mezzanzanica – Pro Iter srl
Albo Geol. Lombardia n. 4762
COORDINATORE PER LA SICUREZZA IN FASE DI PROGETTAZIONE
Ing. Enrico Moretti – Erre.vi.a. srl
Ordine Ing. di Milano n. 16237
VISTO: IL RESP. DEL PROCEDIMENTO
Ing. Raffaele Franco Corso

PROTOCOLLO | DATA

DOTT. ING. TORNICHI RICCARDO — Sez. A — Settori: a) civile e ambientale, b) industriale, c) dell'informazione — Iscritto all'Albo dell'Ordine degli Ingegneri della Provincia di Milano n° A 18045

06 - OPERE D'ARTE

06.05 - Opere d'Arte Maggiori - Gallerie

06.05.01.02 - Galleria S. Lazzero carreggiata est (GA.02.A-GA.02.B-GN.02)

Imbocco lato Grosseto - Sistemazione definitiva - Sezioni

CODICE PROGETTO																NOME FILE	REVISIONE	SCALA
PROGETTO			LIV. PROG.		N. PROG.											T00GN02OSTSE02B.pdf	B	1:200
D	P	F	I	0	0	8	1	D	2	0	CODICE ELAB.	T	0	0	G	N	0	2	O	S	T	S	E	0	2			

REV.	DESCRIZIONE	DATA	REDATTO	VERIFICATO	APPROVATO
D					
C					
B	Revisione per istruttoria ANAS	Maggio 2021	Alessio	Rivottini	Formichi
A	Emissione	Ottobre 2020	Alessio	Rivottini	Formichi