




Sezione N6-N6
Scala 1:200

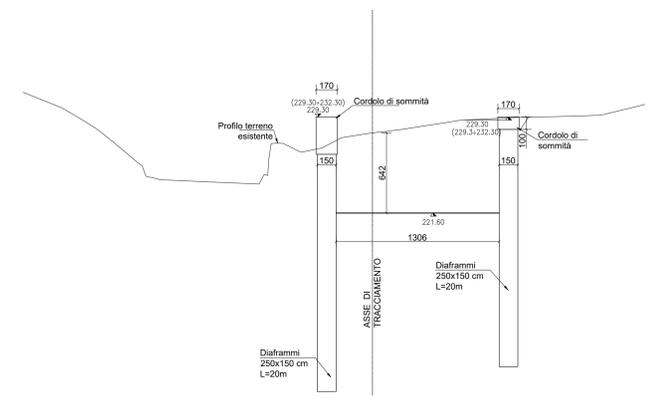


Sezione N5-N5
Scala 1:200

NOTE
- Distanze in cm, salvo dove diversamente specificato


STRALCIO PLANIMETRICO

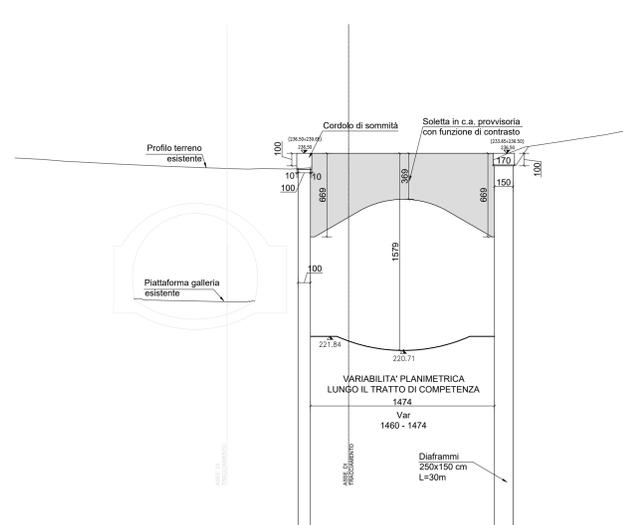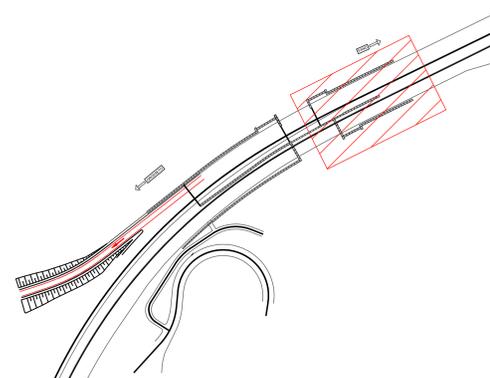

Sezione N2-N2
Scala 1:200

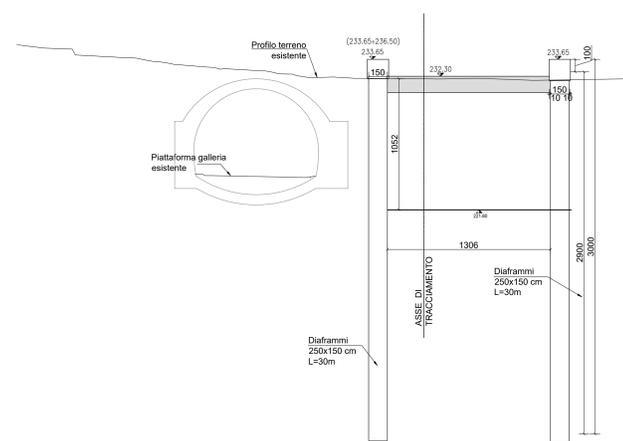

Sezione N3-N3
Scala 1:200

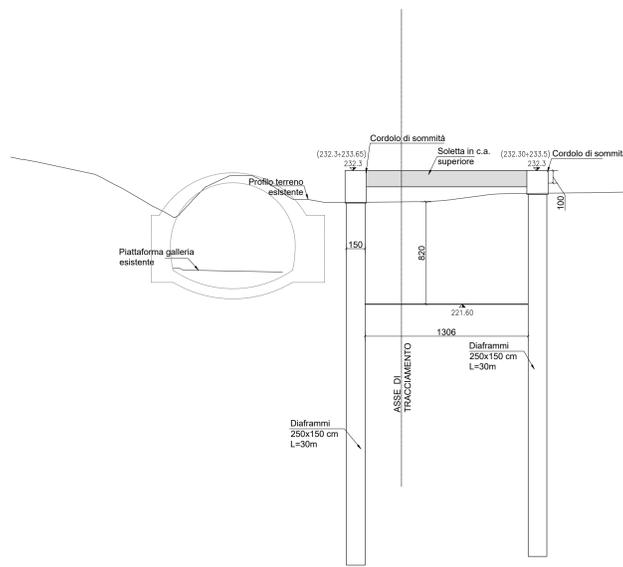

Sezione N4-N4
Scala 1:200

anas GRUPPO FS ITALIANE Direzione Progettazione e Realizzazione Lavori

S.G.C. E78 GROSSETO-FANO
Tratto Siena Bettolle (A1)
Adeguamento a 4 corsie del tratto Siena-Ruffolo (Lotto 0)

PROGETTO DEFINITIVO COD. FI-81

R.T.I. DI PROGETTAZIONE: Mandataria Mandante

PROGETTISTI:
Ing. Riccardo Formichi - Pro. Per. Art. (Integratore prestazioni specialistiche)
Ordine Ing. di Milano n. 18045
Ing. Riccardo Formichi - Pro. Per. Art.
Ordine Ing. di Milano n. 18045
IL GEOLOGO
Dott. Geol. Massimo Mazzamonte - Pro. Per. Art.
Albo Geol. Lombardia n. 4782

COORDINATORE PER LA SICUREZZA IN FASE DI PROGETTAZIONE
Ing. Enrico Martelli - Pro. Per. Art.
Ordine Ing. di Milano n. 16237

VISTO IL RESP. DEL PROCEDIMENTO
Ing. Raffaele Franco Corso

PROTOCOLLO DATA

06 - OPERE D'ARTE
06.05 - Opere d'Arte Maggiori - Gallerie
06.05.01.02 - Galleria S. Lazzero carreggiata est (GA.02.A-GA.02.B-GN.02)
Imbocco lato Fano - Scavi e opere di sostegno - Sezioni

CODICE PROGETTO	UV. PROG.	N. PROG.	NOME FILE	REVISIONE	SCALA
D			T00GN0205T5E03A.pdf	A	1:200
C					
B					
A	Emissione				
REV.	DESCRIZIONE	DATA	REDATTO	VERIFICATO	APPROVATO