




SEZIONE DI SCAVO - GN-02
SCALA 1:50

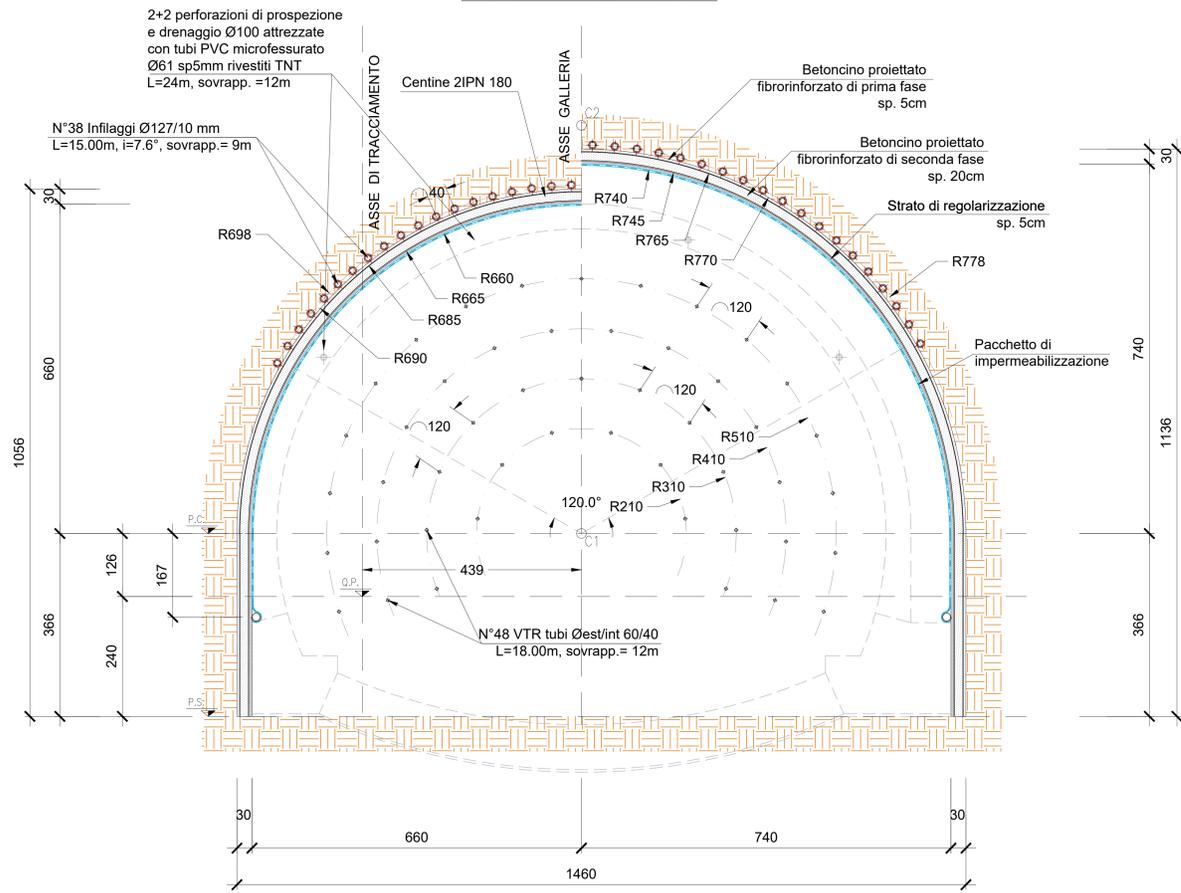

CARPENTERIA GN-02
SCALA 1:50

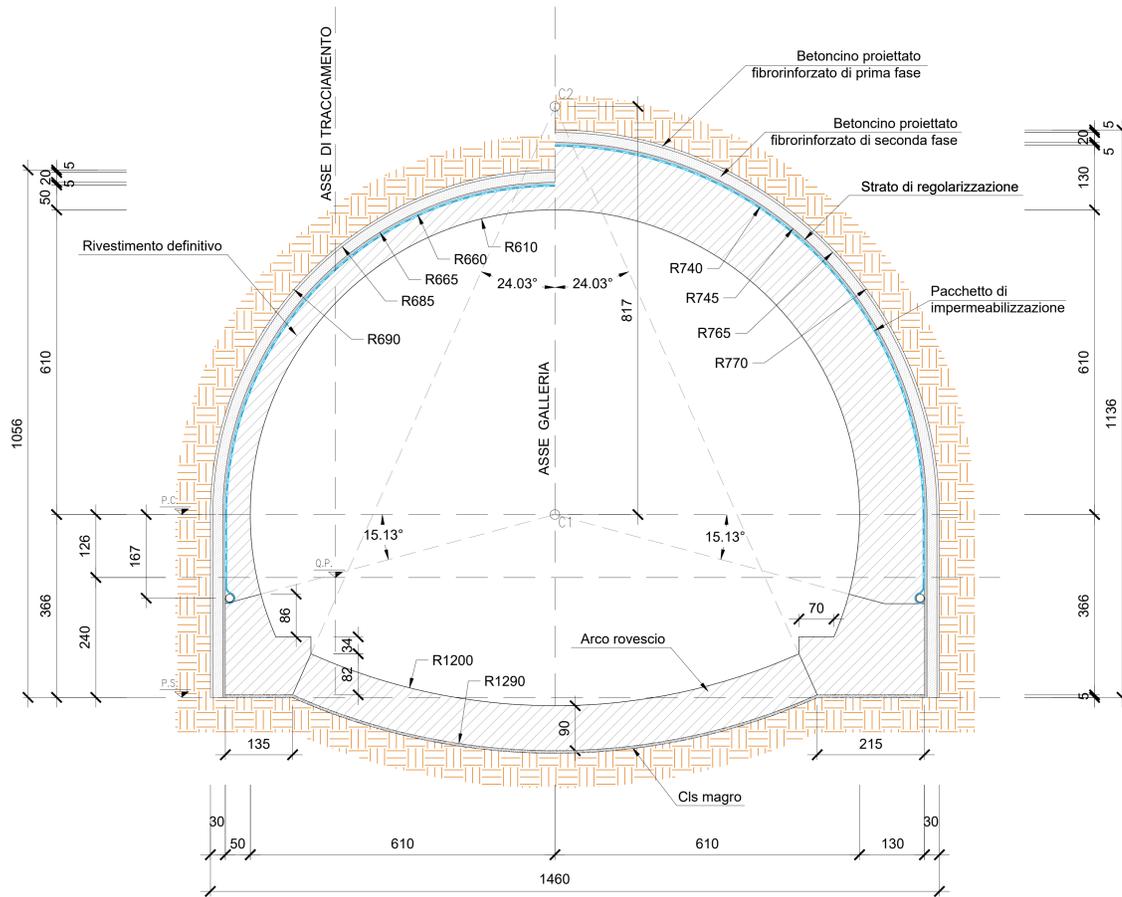

PROFILO LONGITUDINALE GN-02
SCALA 1:50

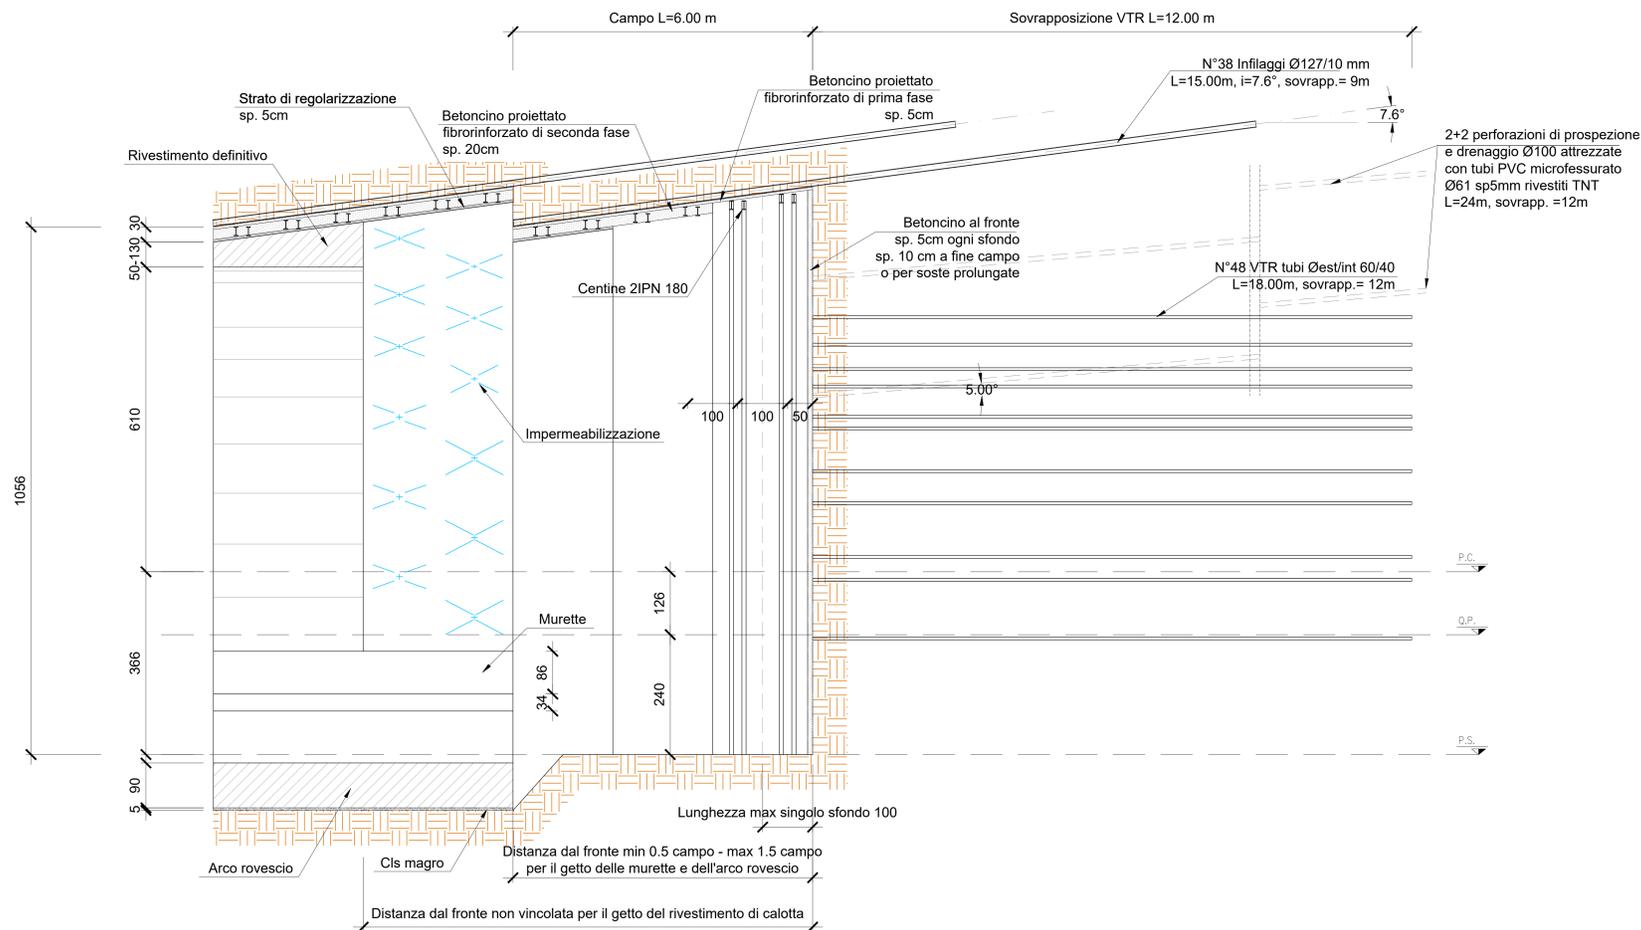

NOTA: Per i materiali si fa riferimento all'elaborato T00GE00STRDC01A.

anas
GRUPPO FS ITALIANE Direzione Progettazione e Realizzazione Lavori

S.G.C. E78 GROSSETO-FANO
Tratto Siena Bettolle (A1)
Adeguamento a 4 corsie del tratto Siena-Ruffolo (Lotto 0)

PROGETTO DEFINITIVO COD. FI-81

R.T.I. di PROGETTAZIONE: Mandataria Mandante

PROGETTISTI:
Ing. Riccardo Formichi - Pro. Ter. art. (Integratore prestazioni specialistiche)
Ordine Ing. di Milano n. 18045
Ing. Riccardo Formichi - Pro. Ter. art.
Ordine Ing. di Milano n. 18045

IL GEOLOGO:
Dott. Gen. Massimo Mazzarino - Pro. Ter. art.
Albo Geol. Lombardia n. 4762

COORDINATORE PER LA SICUREZZA IN FASE DI PROGETTAZIONE
Ing. Enrico Martelli - Direzione art.
Ordine Ing. di Milano n. 16237

VISTO IL RESP. DEL PROCEDIMENTO
Ing. Raffaele Franco Corso

PROTOCOLLO DATA

06 - OPERE D'ARTE
06.05 - OPERE D'ARTE MAGGIORI - GALLERIE
06.05.01.02 - GALLERIA S. LAZZERO CARREGGIATA EST (GA.02.A-GA.02.B-GN.02)
Sezione tipo GN-02 - Consolidamenti, fasi di scavo e carpenterie

CODICE PROGETTO	NOME FILE	REVISIONE	SCALA
D/P/FI/0081	T00GN02OST101B.pdf	B	1:50
D			
C			
B	Revisione per istruttoria ANAS	Maggio 2021	ALESSIO
A	Emissione	Ottobre 2020	ALESSIO
REV.	DESCRIZIONE	DATA	REDDATO