




KEYPLAN

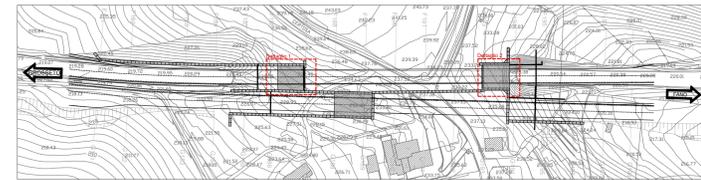


CARPENTERIE-LATO GROSSETO
SCALA 1:50

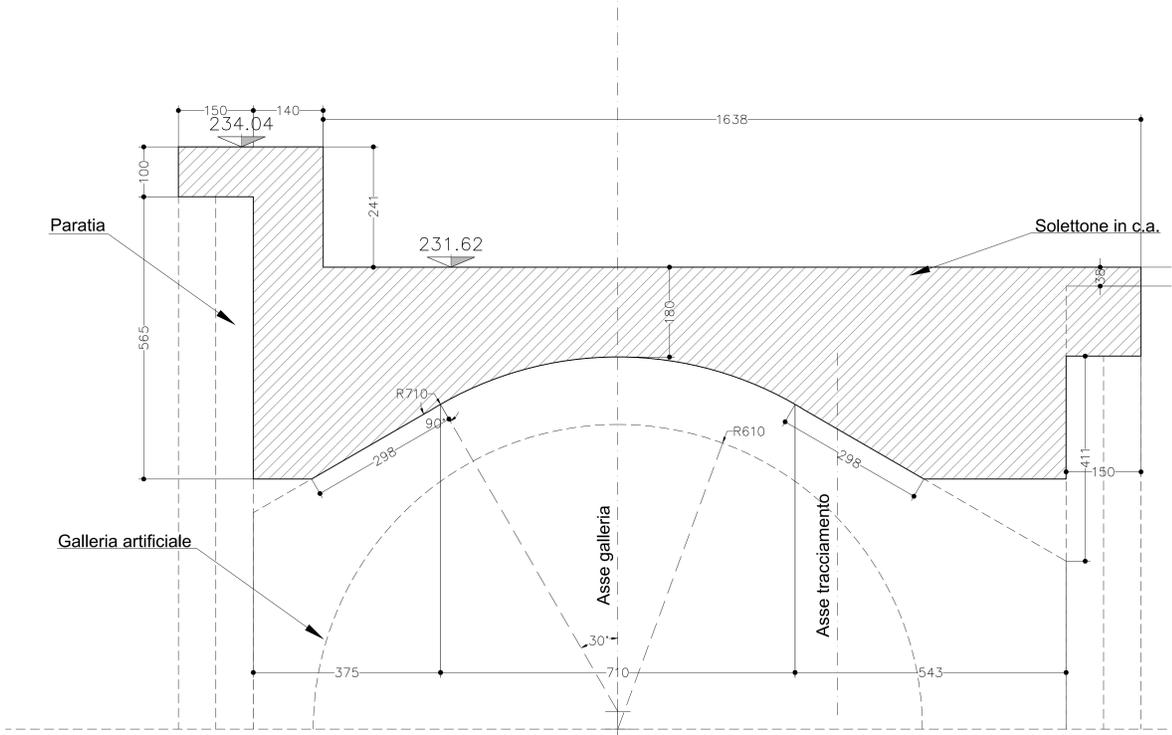


CARPENTERIE-LATO FANO
SCALA 1:50

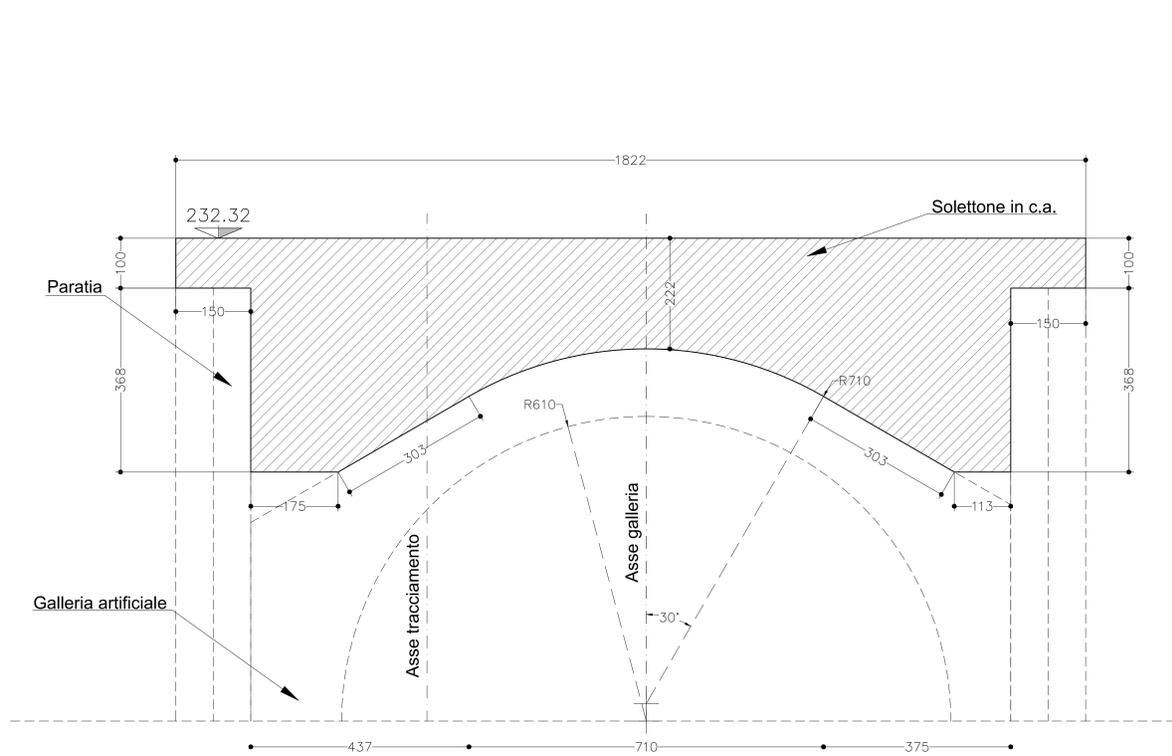

DETTAGLIO 1
SCALA 1:100

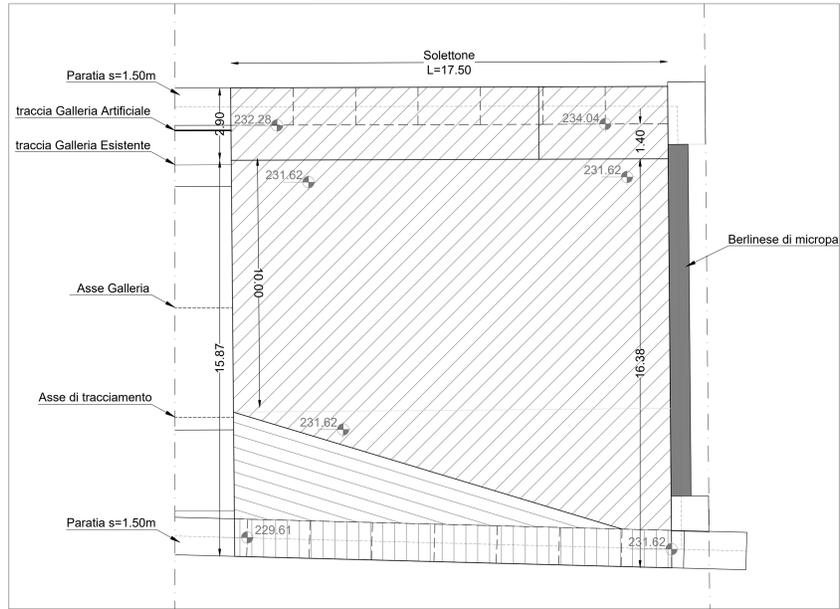

DETTAGLIO 2
SCALA 1:100

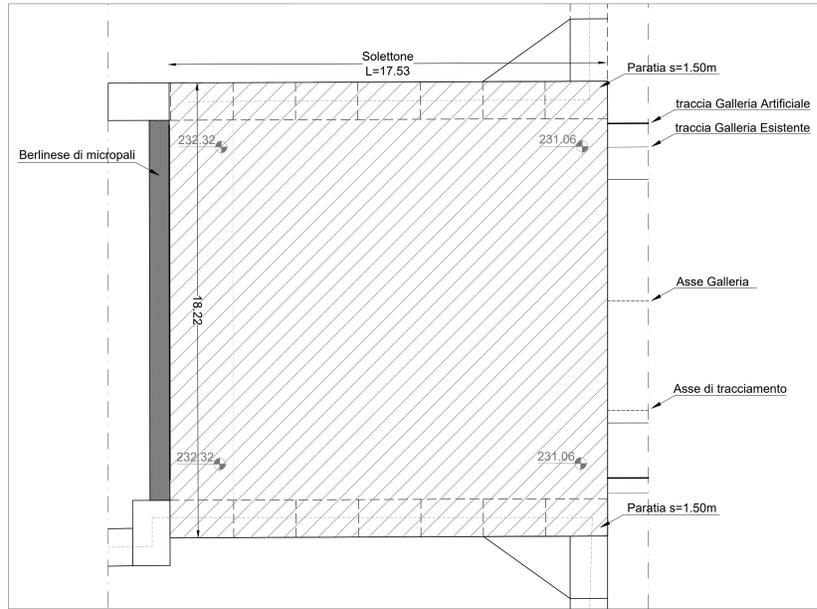

NOTA: Per i materiali si fa riferimento all'elaborato T00GE00STRDC01.

anas
GRUPPO FS ITALIANE Direzione Progettazione e Realizzazione Lavori

S.G.C. E78 GROSSETO-FANO
Tratto Siena Bettolle (A1)
Adeguamento a 4 corsie del tratto Siena-Ruffolo (Lotto 0)

PROGETTO DEFINITIVO COD. FI-81

R.T.I. di PROGETTAZIONE: Mandataria Mandante

PROGETTISTI:
Ing. Riccardo Formichi - Pro. Ter. srl (Integratore prestazioni specialistiche)
Ordine Ing. di Milano n. 18045
Ing. Riccardo Formichi - Pro. Ter. srl
Ordine Ing. di Milano n. 18045
IL GEOLOGO:
Dott. Gian Massimo Mazzanti - Pro. Ter. srl
Albo Geol. Lombardia n. 4762
COORDINATORE PER LA SICUREZZA IN FASE DI PROGETTAZIONE:
Ing. Enrico Moretti - Enevita. srl
Ordine Ing. di Milano n. 16227

VISTO IL RESP. DEL PROCEDIMENTO
Ing. Raffaele Franco Corso

PROTOCOLLO DATA

06-OPERE D'ARTE
06.05-Opere d'Arte Maggiori - Gallerie
06.05.02.01 - Galleria Bucciano carreggiata ovest - esistente
Solettone di copertura - Carpenteria

PROGETTO	LV. PROG.	N. PROG.	REVISIONE	SCALA
D	P	10081	D	20
C				
B				
A	Emissione		08/05/2020	DI PALMA
REV.	DESCRIZIONE	DATA	REDATTO	VERIFICATO