




SVILUPPATA
SCALA 1:200

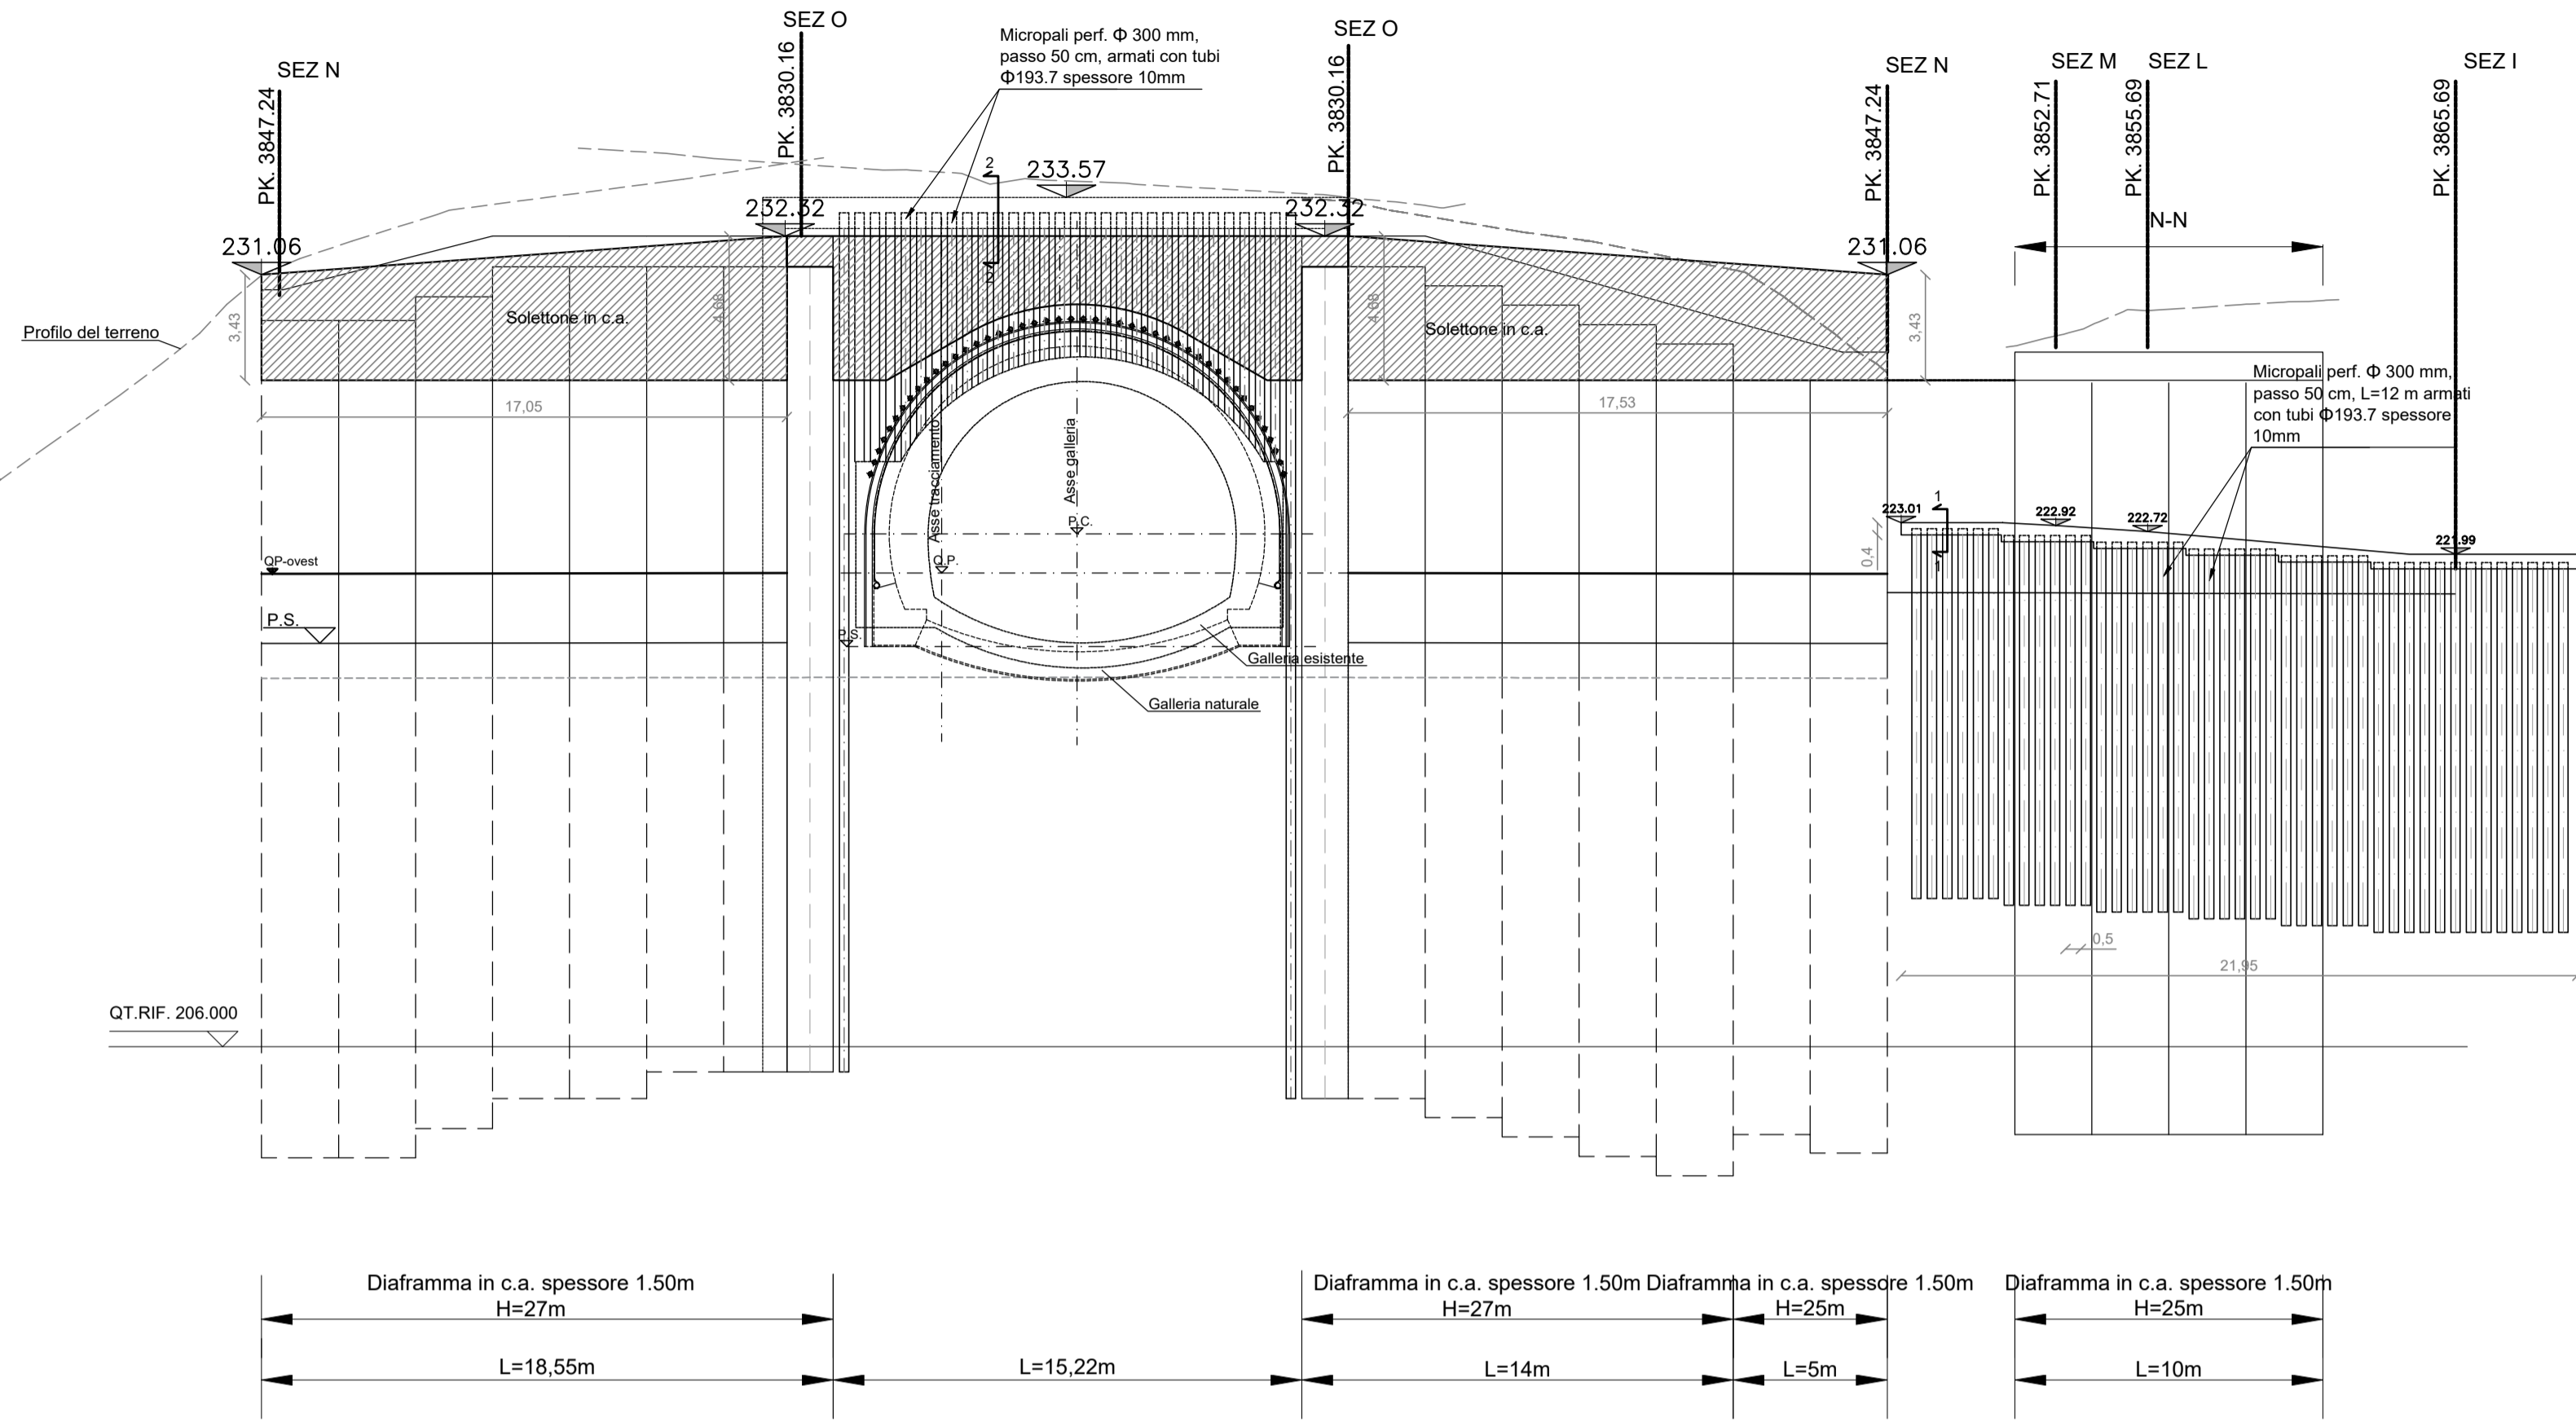


STRALCIO PLANIMETRIA
SCALA 1:200

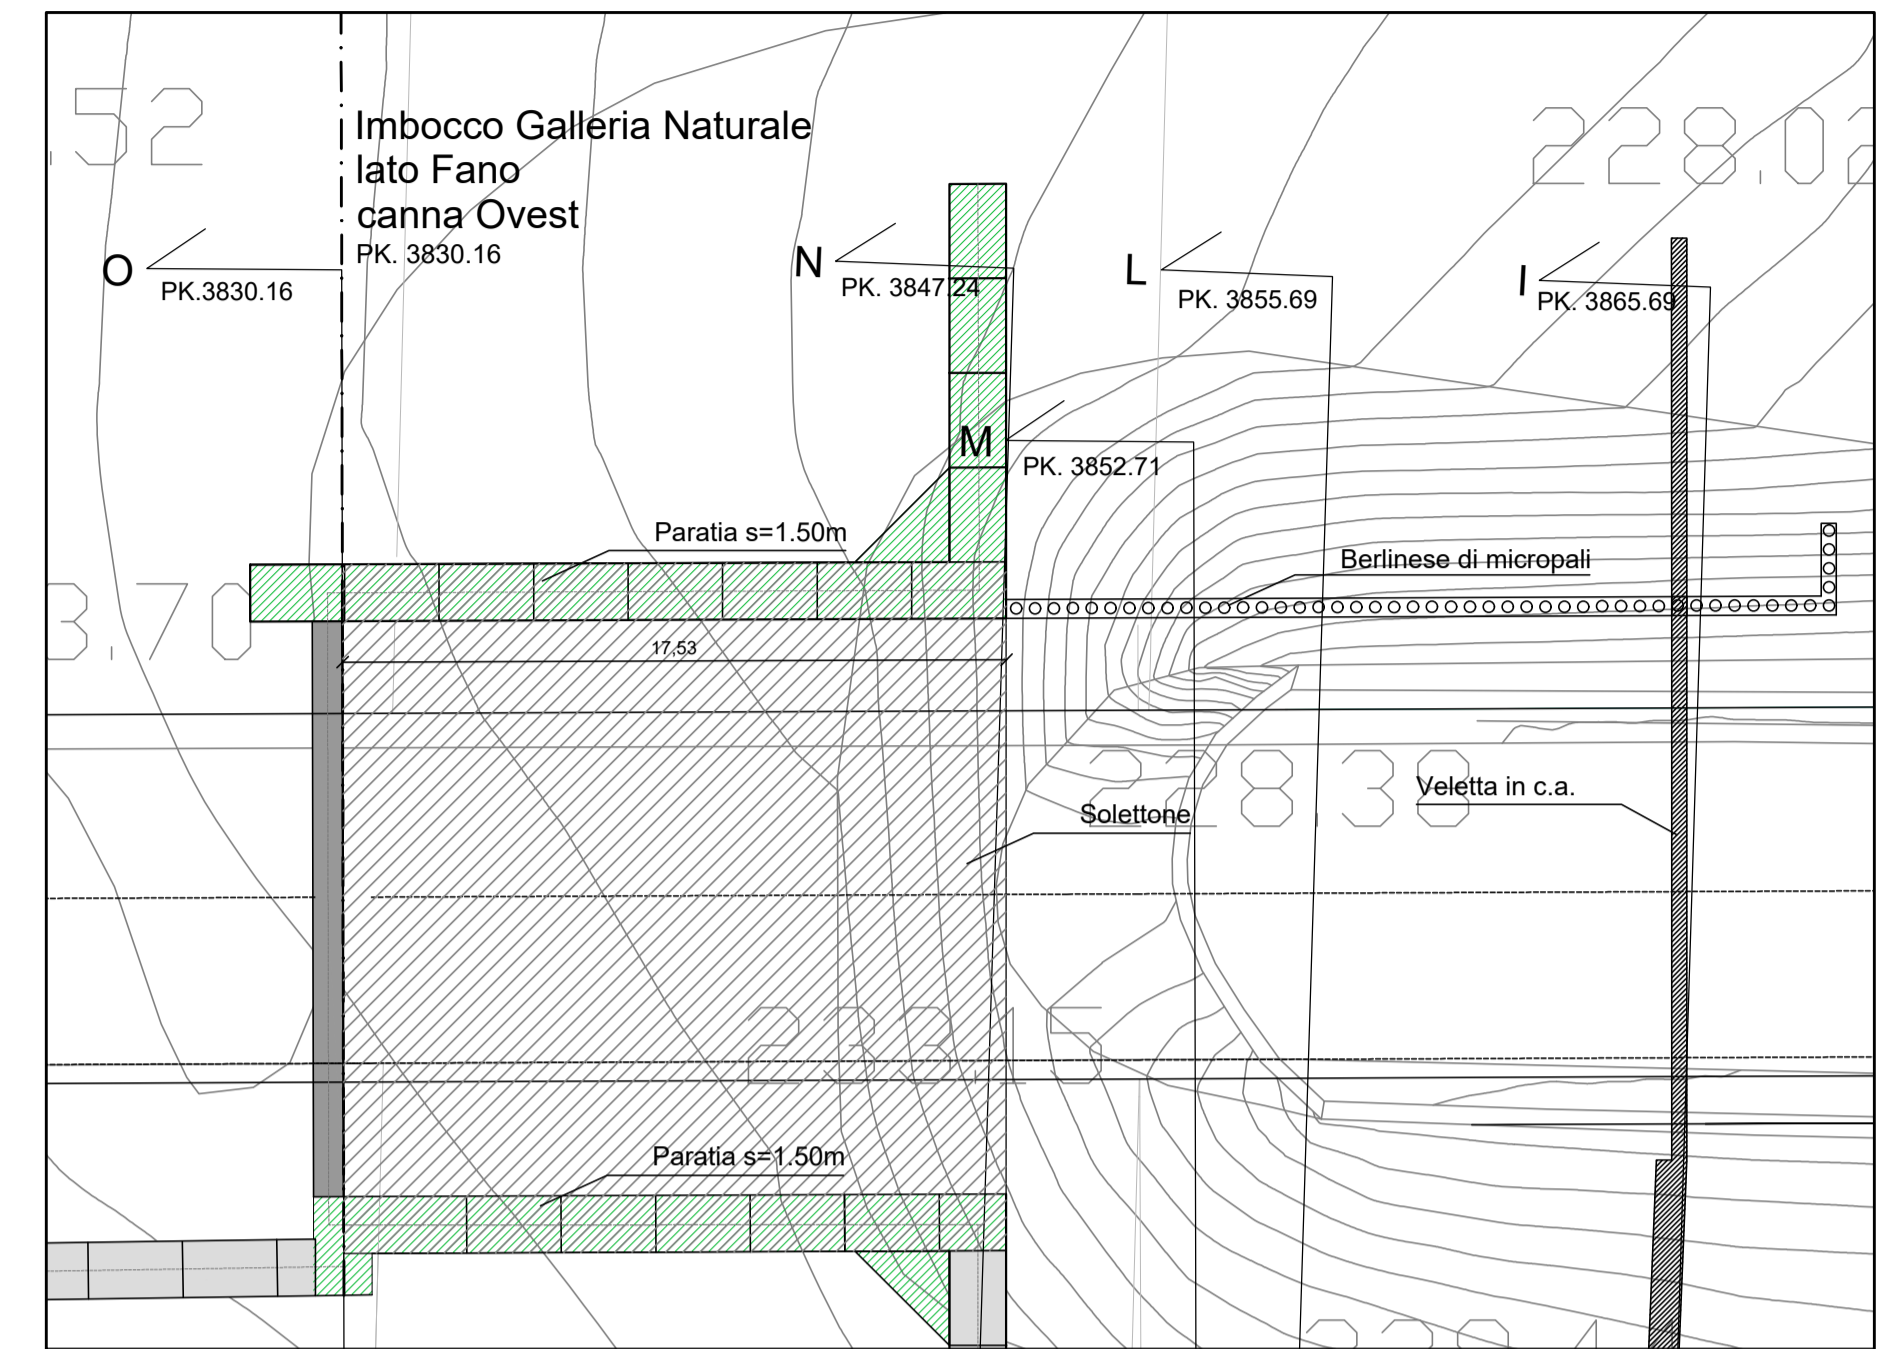

SEZIONE 1
SCALA 1:20

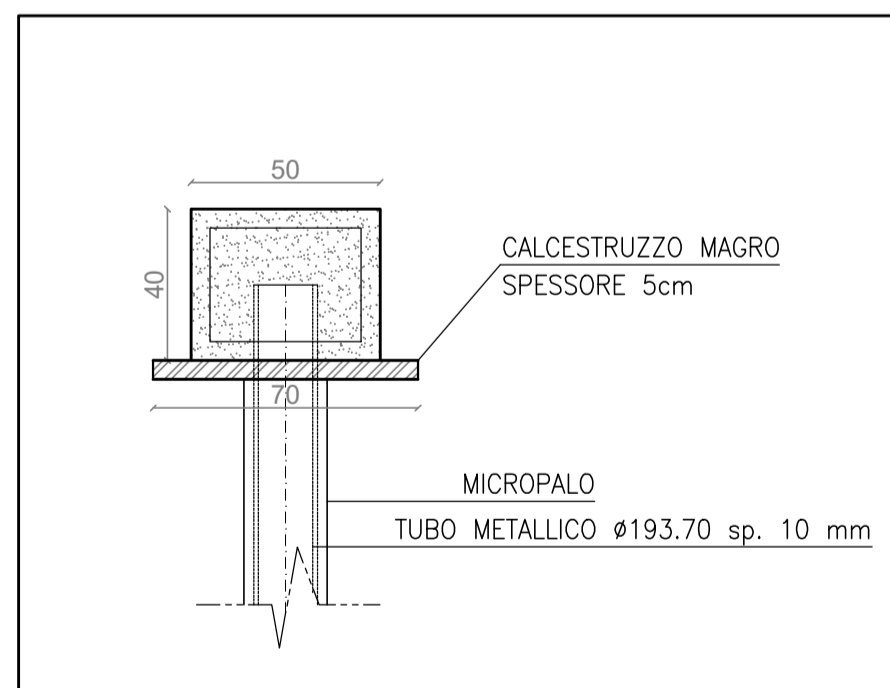

SEZIONE 2
SCALA 1:20

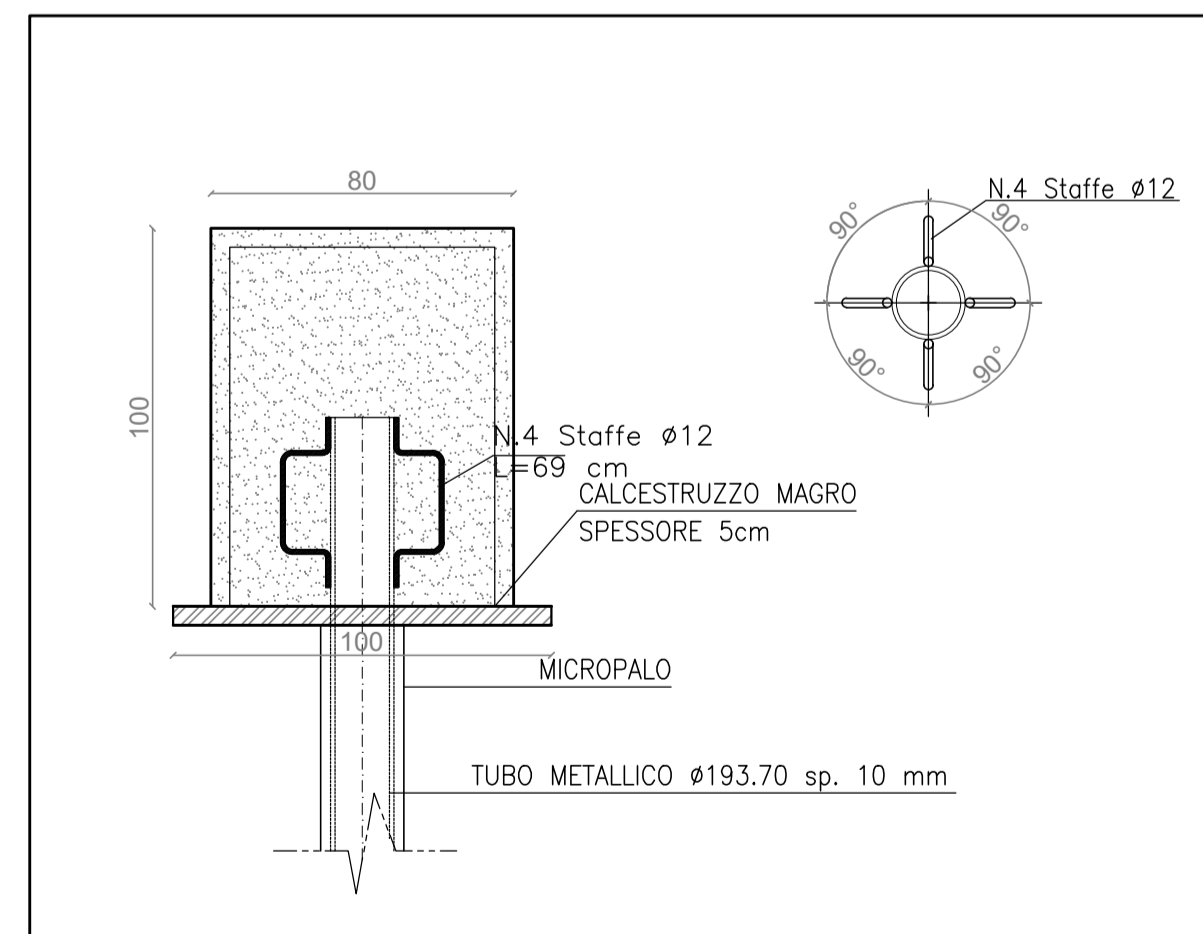

NOTA: Per i materiali si fa riferimento all'elaborato T00GE00STRDC01.

NOTA: Durante le fasi di scavo bisognerà prevedere l'esecuzione di perforazioni dei diaframmi per il drenaggio delle acque a tergo dell'opera di sostegno D=100mm con maglia 2.5x2.5 mq.

Il numero delle perforazioni sulla paratia dovrà essere adattato in funzione delle reali condizioni idrogeologiche riscontrate durante le fasi di scavo.



Direzione Progettazione e Realizzazione Lavori

S.G.C. E78 GROSSETO-FANO
Tratto Siena Bettolle (A1)
Adeguamento a 4 corsie del tratto Siena-Ruffolo (Lotto 0)

PROGETTO DEFINITIVO COD. FI-81

R.T.I. di PROGETTAZIONE: Mandataria Mandante




PROGETTISTI:
Ing. Riccardo Formichi - Pro Iter srl (Integratore prestazioni specialistiche)
Ordine Ing. di Milano n. 18045
Ing. Riccardo Formichi - Pro Iter srl
Ordine Ing. di Milano n. 18045

IL GEOLOGO
Dott. Geol. Massimo Mezzanatica - Pro Iter srl
Albo Geol. Lombardia n. A762

COORDINATORE PER LA SICUREZZA IN FASE DI PROGETTAZIONE
Ing. Enrico Moretti - Erre.via.srl
Ordine Ing. di Milano n. 16237

VISTO: IL RESP. DEL PROCEDIMENTO
Ing. Raffaele Franco Carso

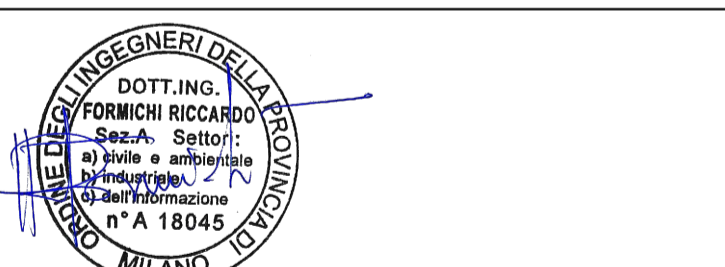

PROTOCOLLO DATA

06-OPERE D'ARTE
06.05-Opere d'Arte Maggiori - Gallerie
06.05.02.01 - Galleria Bucciano carreggiata ovest - esistente
Imbocco lato Fano - Scavi e opere di sostegno - Sviluppata e particolari

CODICE PROGETTO		NOME FILE		REVISIONE	SCALA
PROGETTO	LIV. PROG.	N. PROG.	T00GN03OSTD102A.pdf	A	1:200
DPFI0081	D	20	CODICE ELAB. T00GN03OSTD102		
D					
C					
B					
A	Emissione		Ottobre 2020	DI PALMA	RIVOLTINI FORMICHI
REV.	DESCRIZIONE		DATA	REDATTO	VERIFICATO APPROVATO