





PROFILO LONGITUDINALE IN ASSE GALLERIA
SCALA 1:200

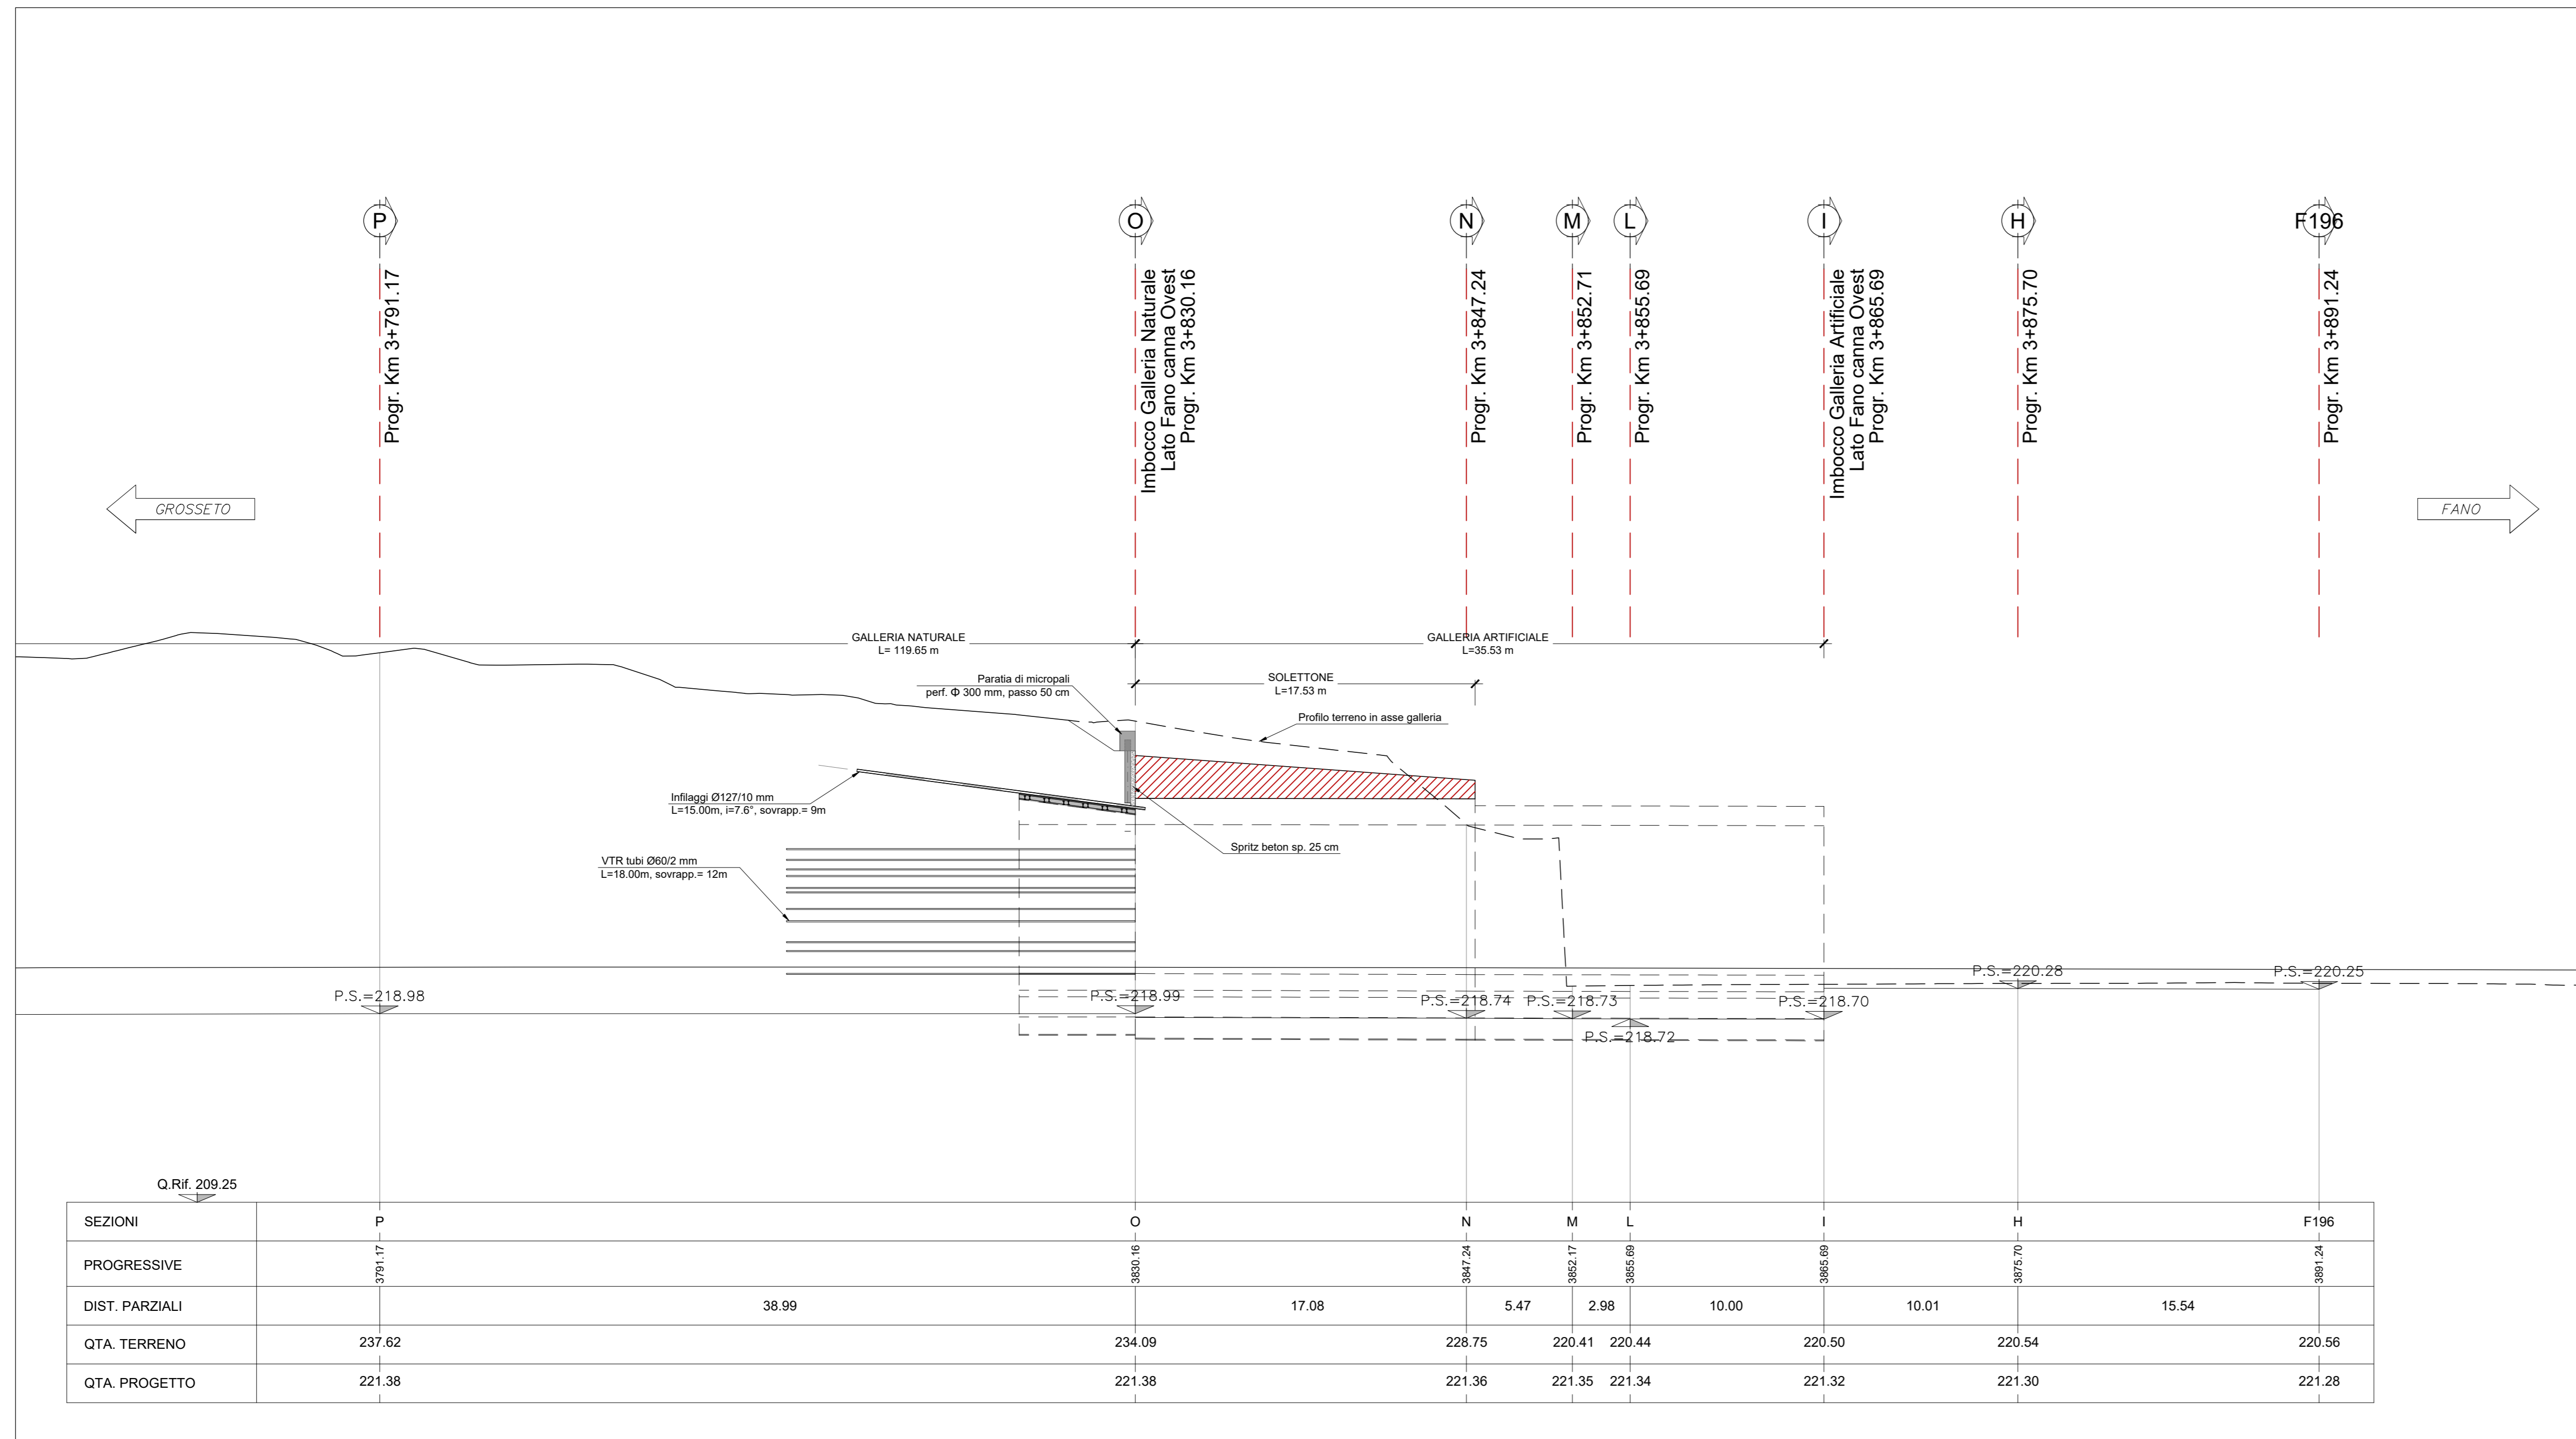

SVILUPPATA BERLINESE
SCALA 1:200

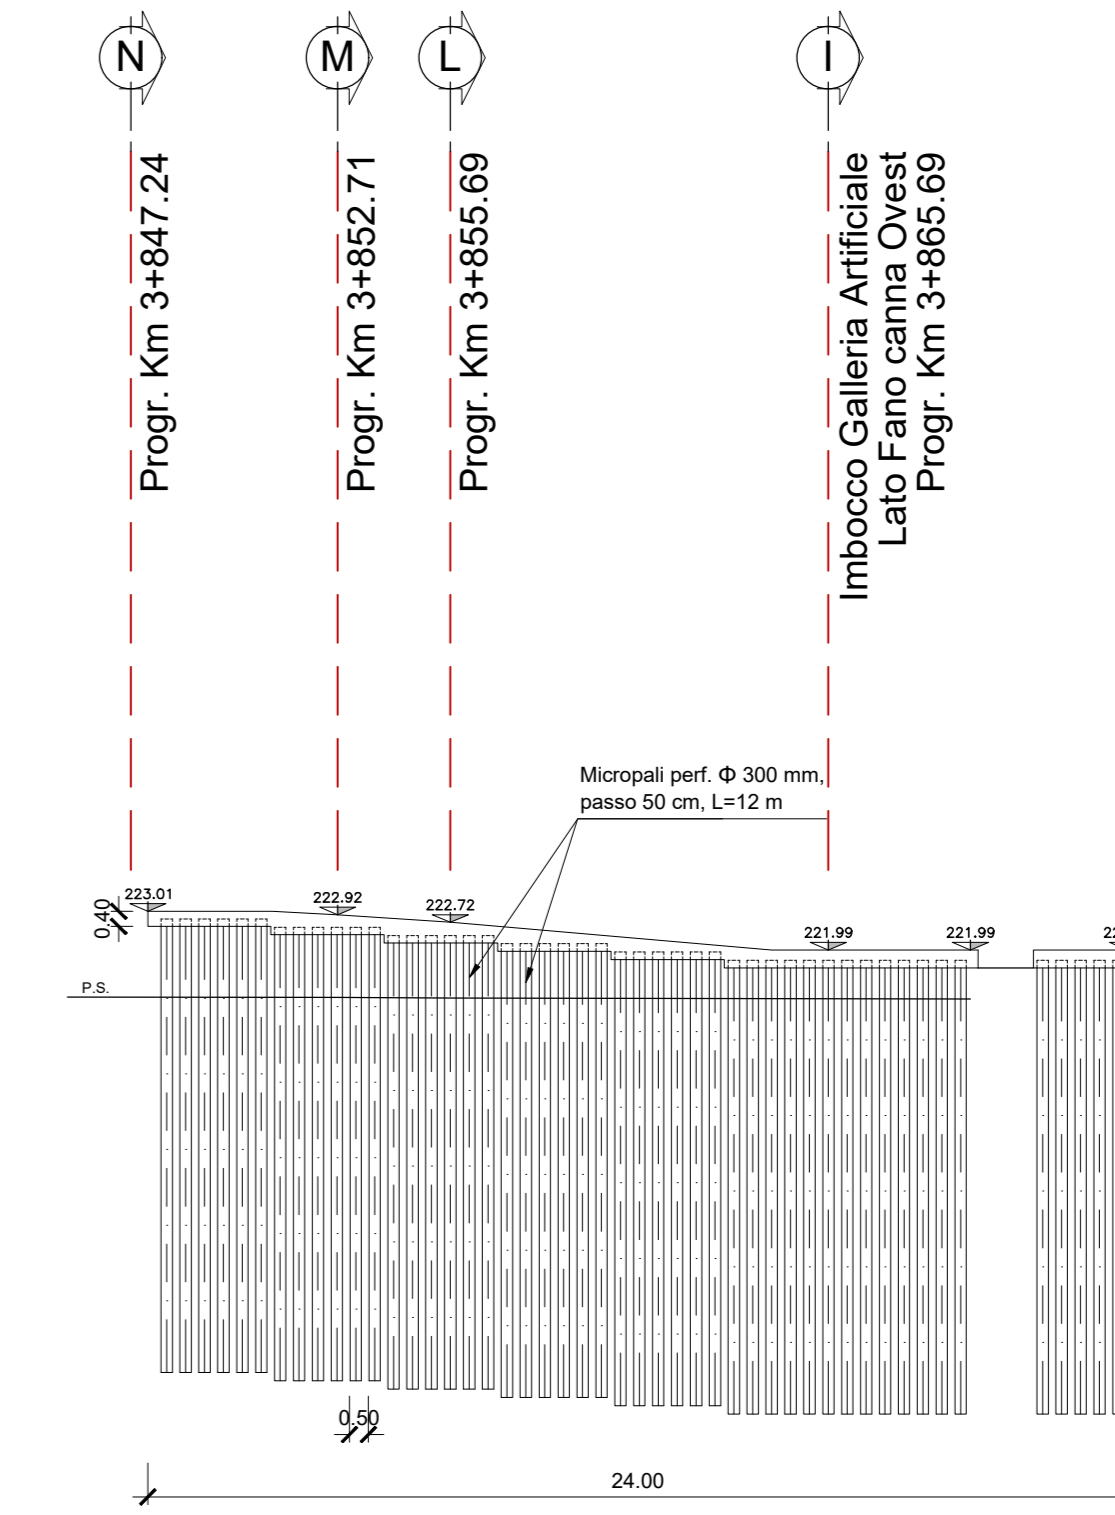

SEZIONI TRASVERSALI
SCALA 1:200

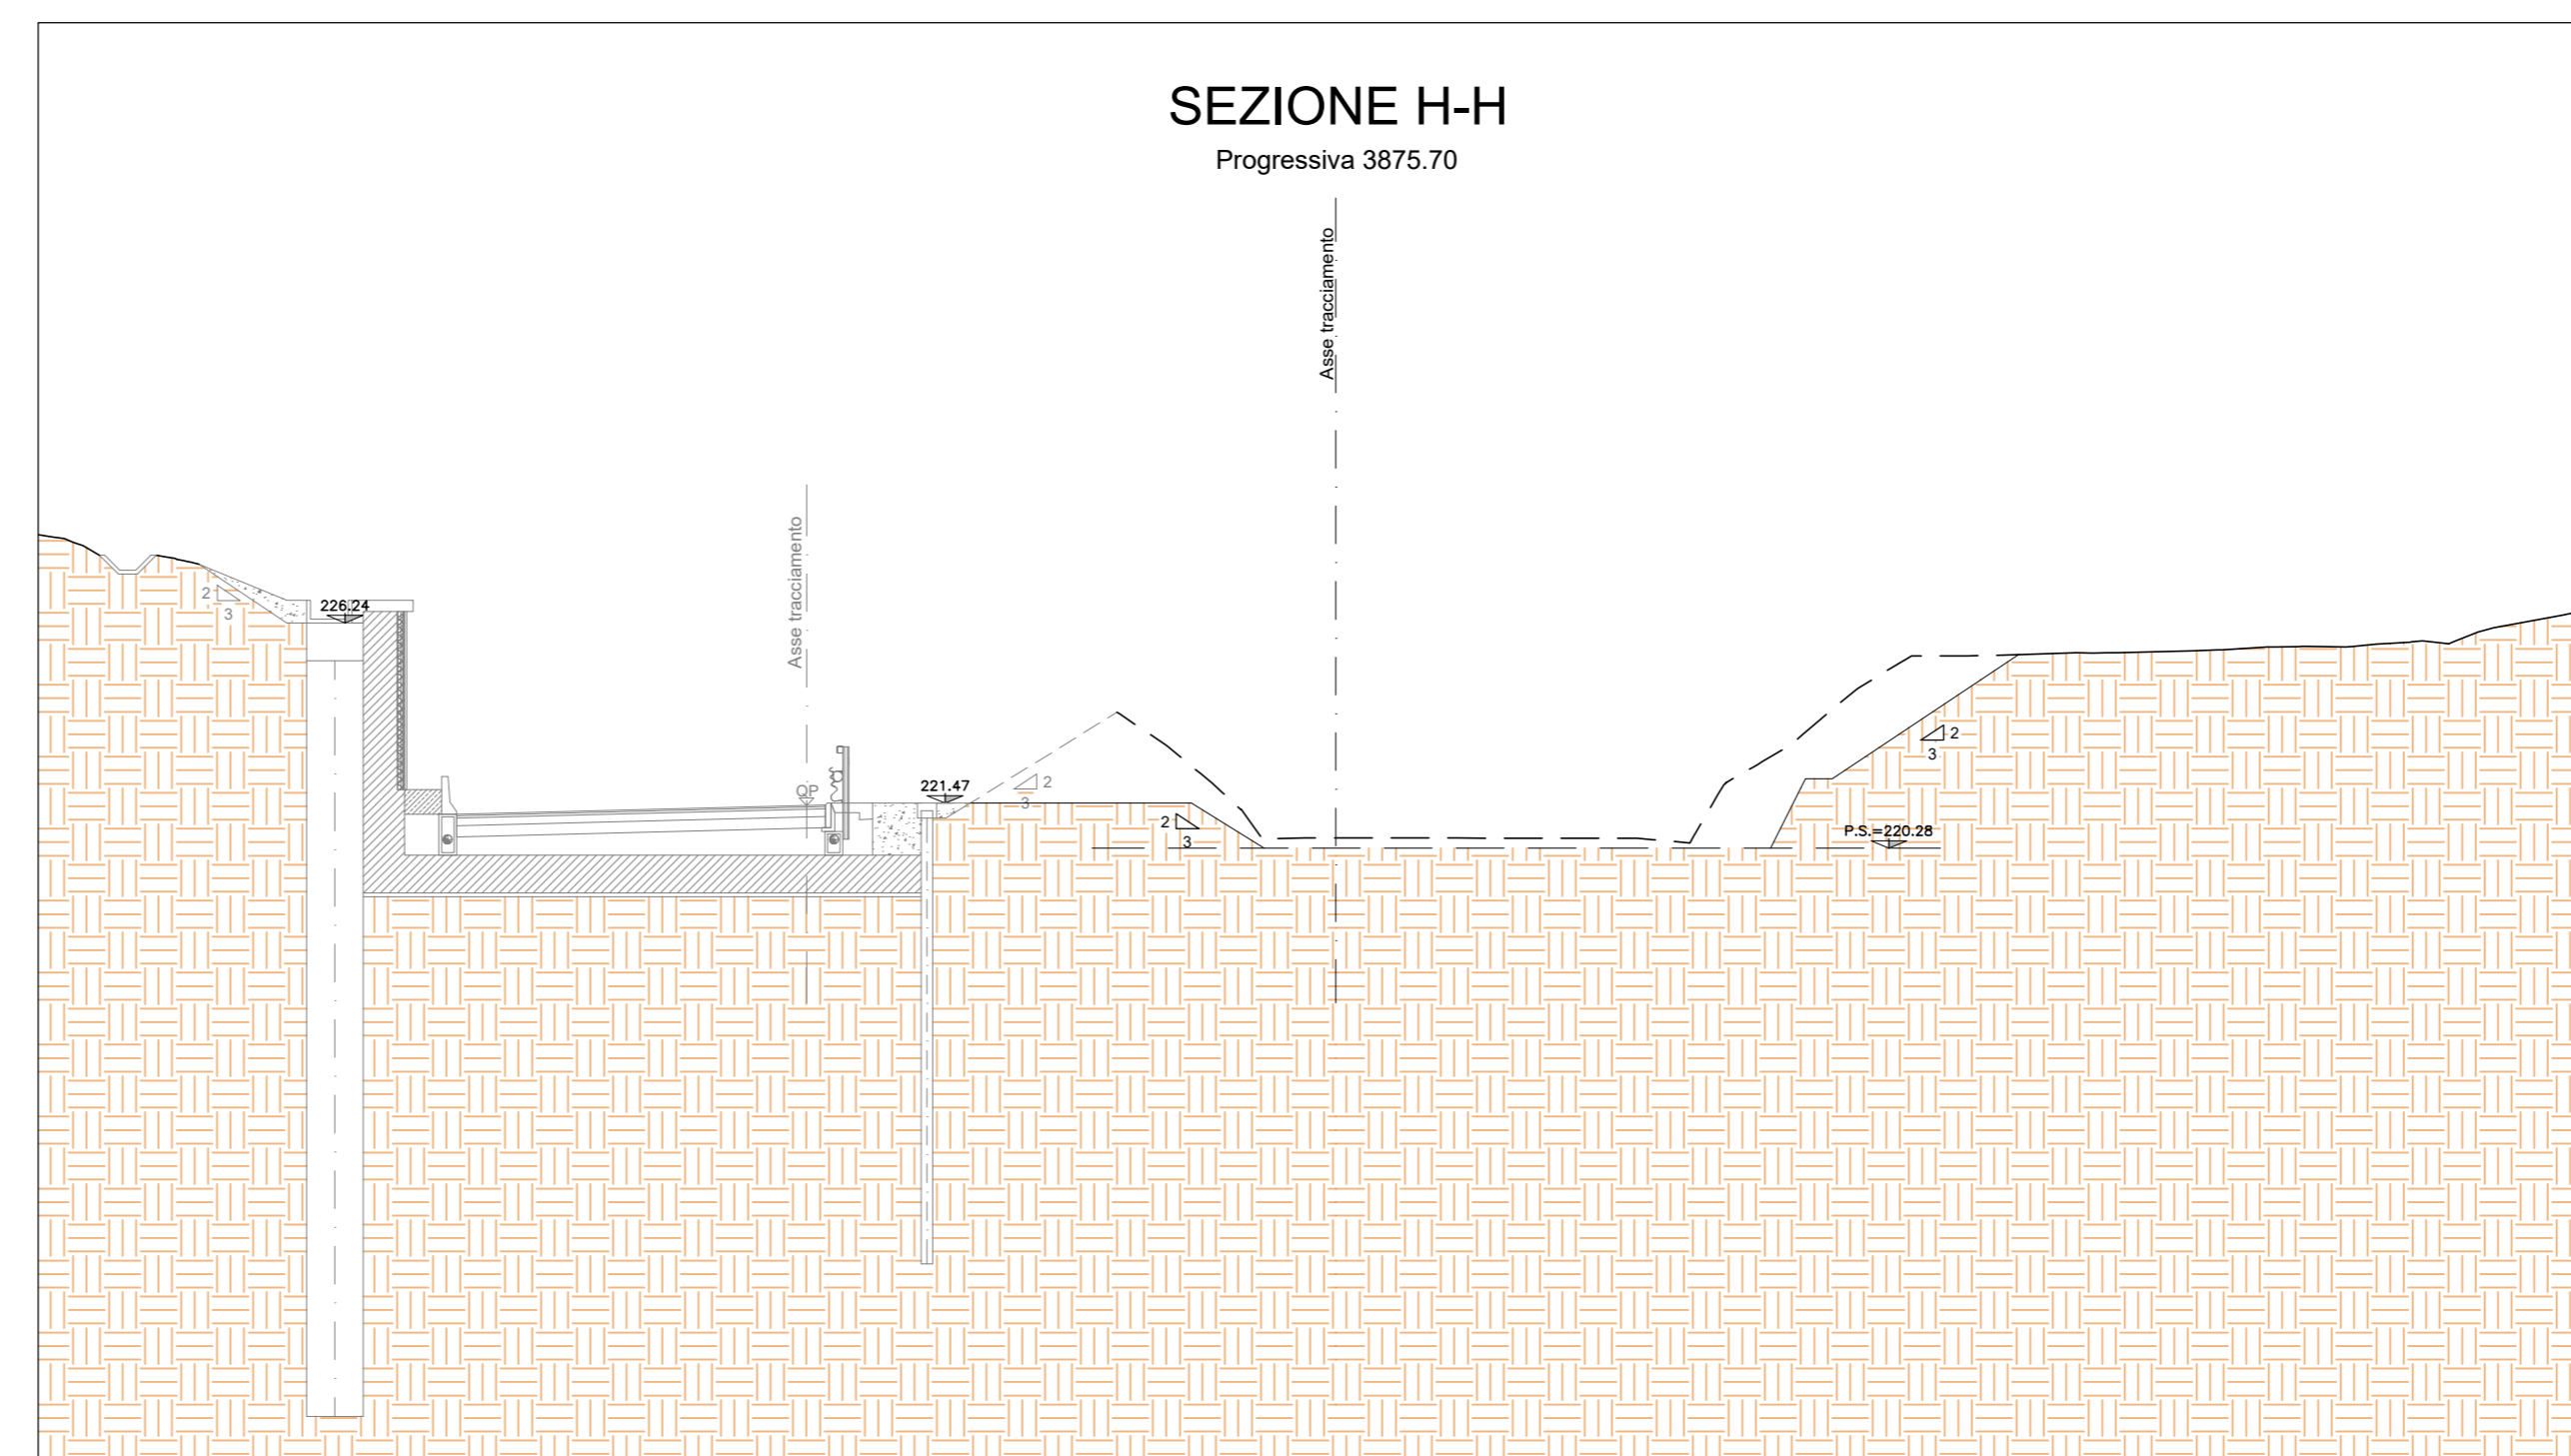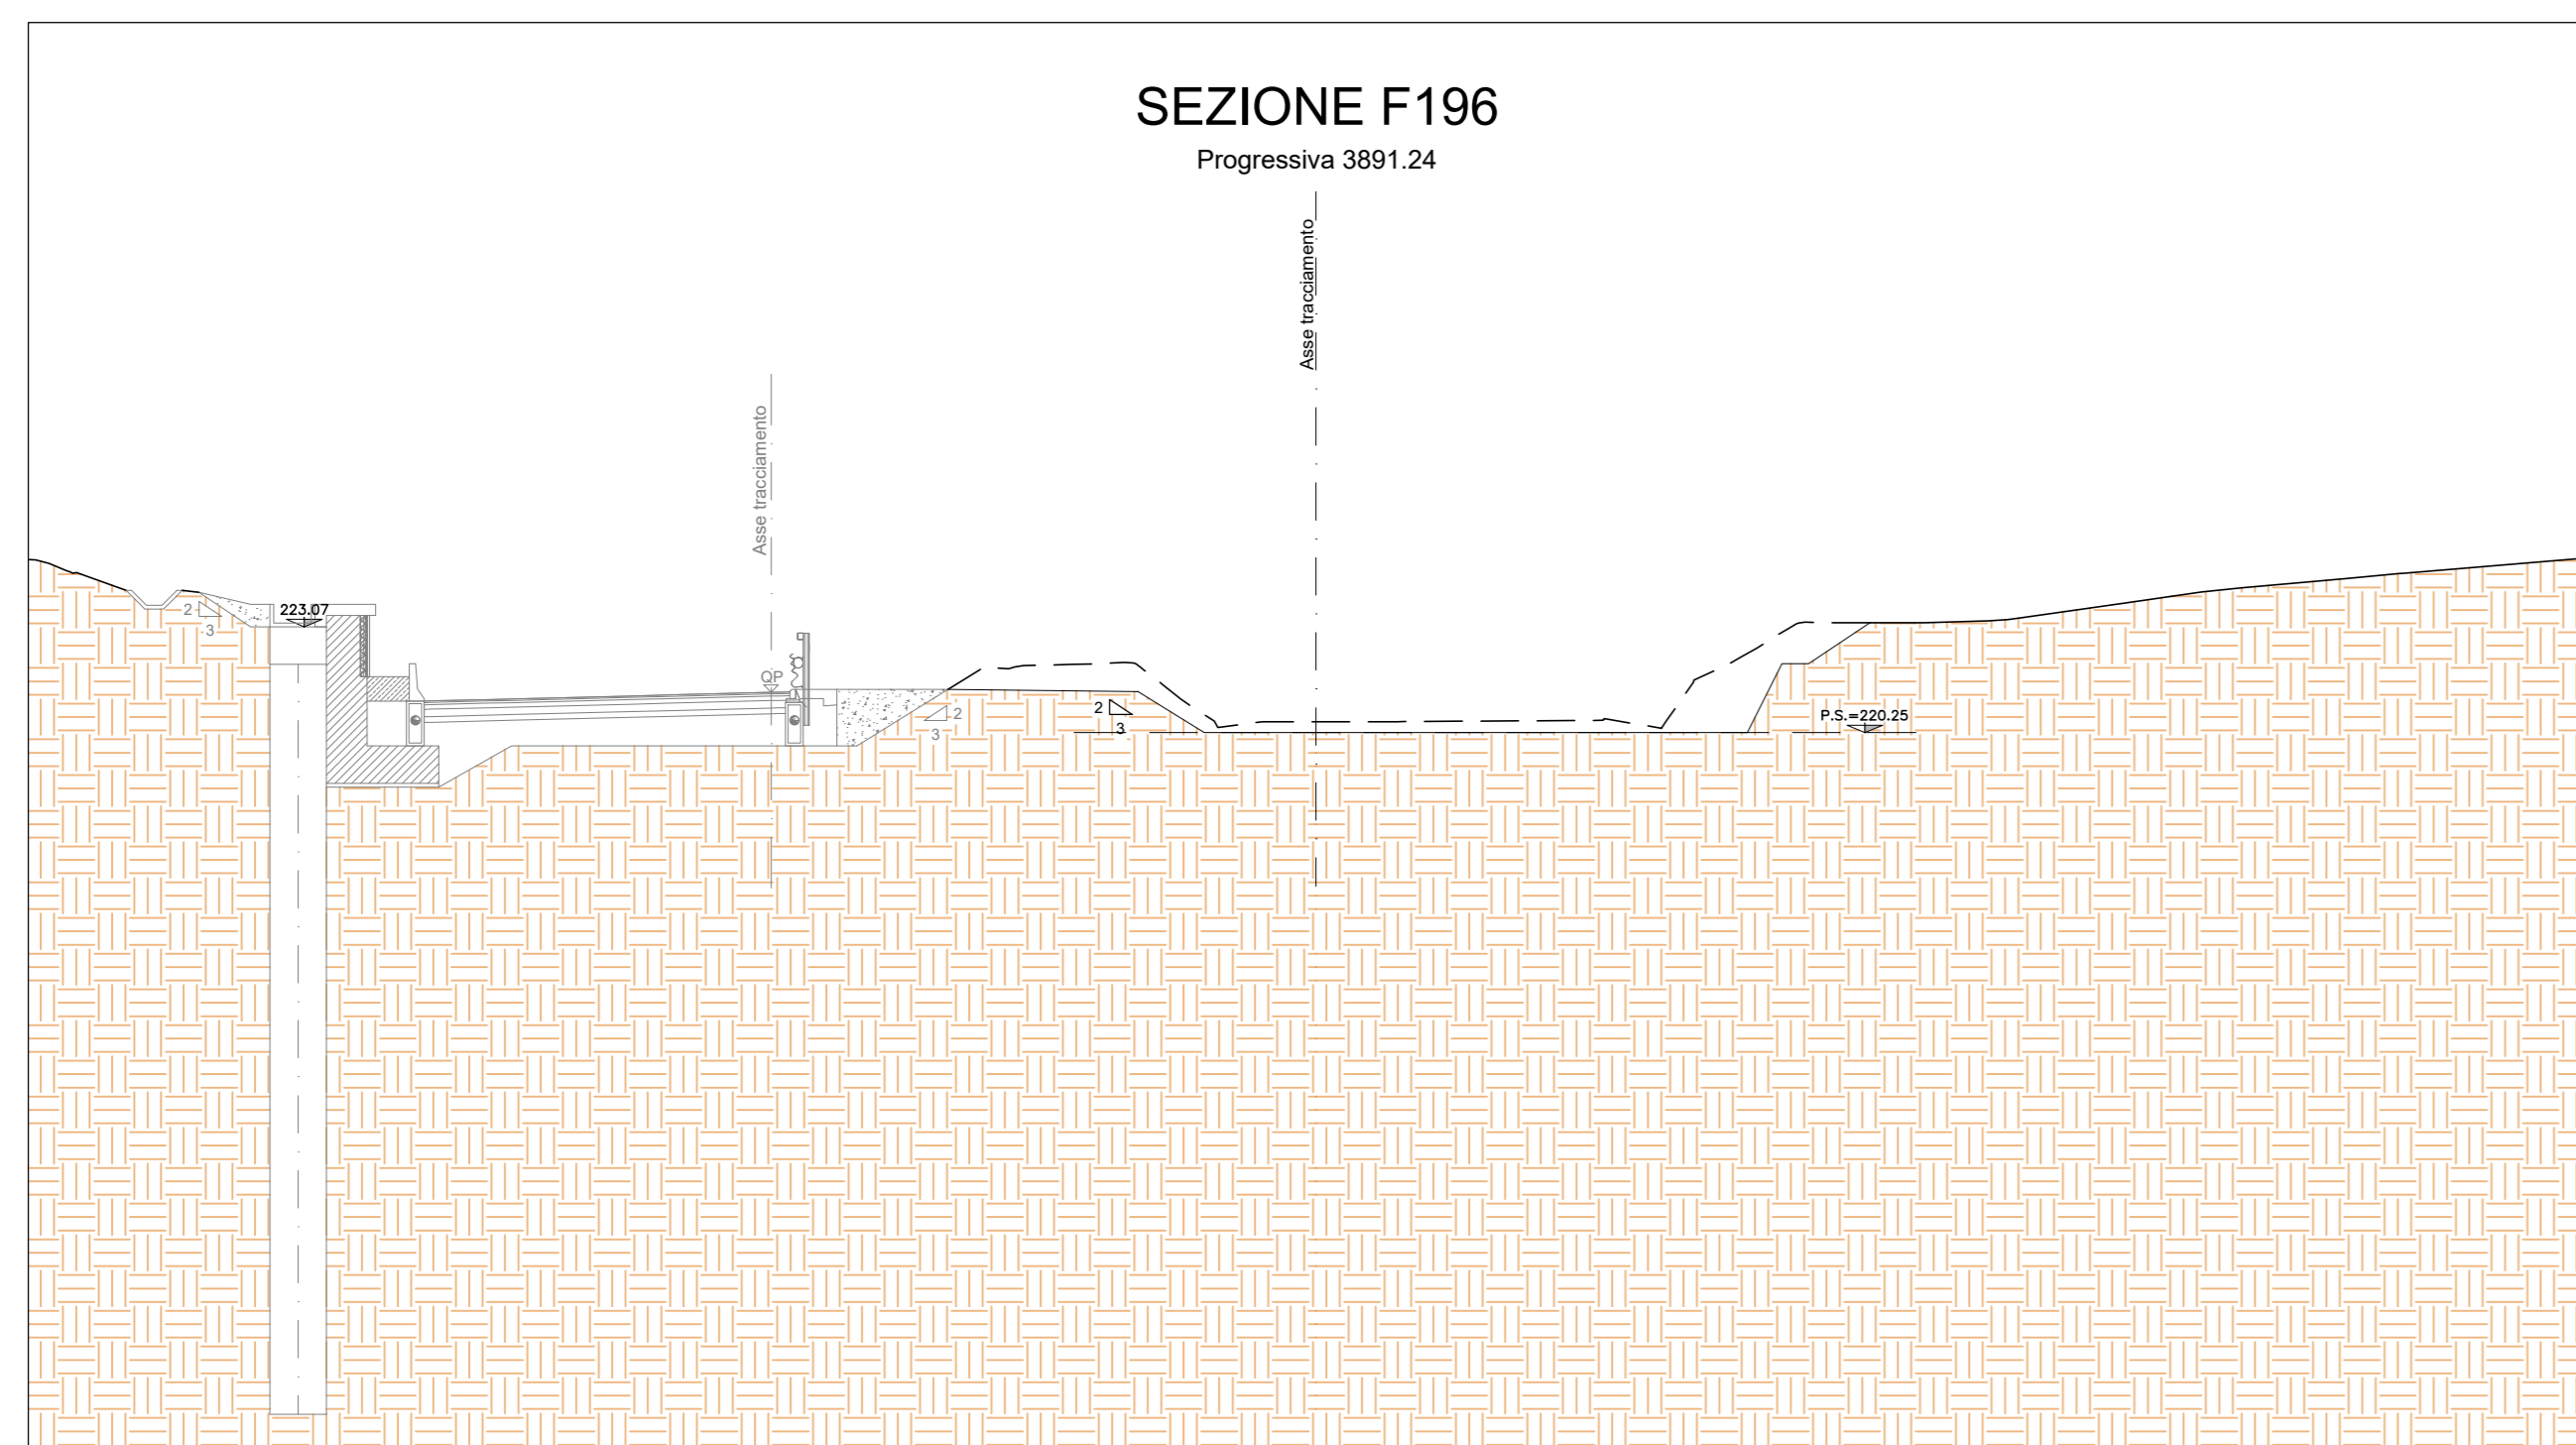

anas GRUPPO FS ITALIANE Direzione Progettazione e Realizzazione Lavori

S.G.C. E78 GROSSETO-FANO
Tratto Siena Bettolle (A1)
Adeguamento a 4 corsie del tratto Siena-Ruffolo (Lotto 0)

PROGETTO DEFINITIVO COD. FI-81

R.T.I. di PROGETTAZIONE: Mandataria Mandante

PROGETTISTI:
 Ing. Riccardo Formichi - Pro. Ter. art. (Integratore prestazioni specialistiche)
 Ordine Ing. di Milano n. 18045
 Ing. Riccardo Formichi - Pro. Ter. art.
 Ordine Ing. di Milano n. 18045
 Ing. Riccardo Formichi - Pro. Ter. art.
 Ordine Ing. di Milano n. 18045
 Ing. Riccardo Formichi - Pro. Ter. art.
 Ordine Ing. di Milano n. 18045

IL GEOLOGO:
 Dott. Gian Massimo Mazzaracchio - Pro. Ter. art.
 Albo Geol. Lombardia n. 4762

COORDINATORE PER LA SICUREZZA IN FASE DI PROGETTAZIONE:
 Ing. Enrico Moretti - Evidenza art.
 Ordine Ing. di Milano n. 16237

VISTO IL RESP. DEL PROCEDIMENTO:
 Ing. Raffaele Frasco Corso

PROTOCOLLO DATA

06 - OPERE D'ARTE
06.05 - OPERE D'ARTE MAGGIORI - GALLERIE
 06.05.02.01 - GALLERIA BUCCIANO CARREGGIATA OVEST (GA.03.A-GA.03.B-GN.03)
 Imbocco lato Fano - Scavi e opere di sostegno - Profilo e sezioni

CODICE PROGETTO	NOME FILE	REVISIONE	SCALA
PROGETTO: D/P/FI/0081	TOOGN0305TFE03B.pdf		
ELAB.: D 20	CODICE ELAB.: T/O/GN/03/OSTI/FE/03	B	1:200

REV.	DESCRIZIONE	DATA	REDATTO	VERIFICATO	APPROVATO
C					
B	Revisione per istruttoria ANAS	Maggio 2021	ALESSIO	RIVOLINI	FORMICHI
A	Emissione	Ottobre 2020	ALESSIO	RIVOLINI	FORMICHI