PLANIMETRIA
SCALA 1:200

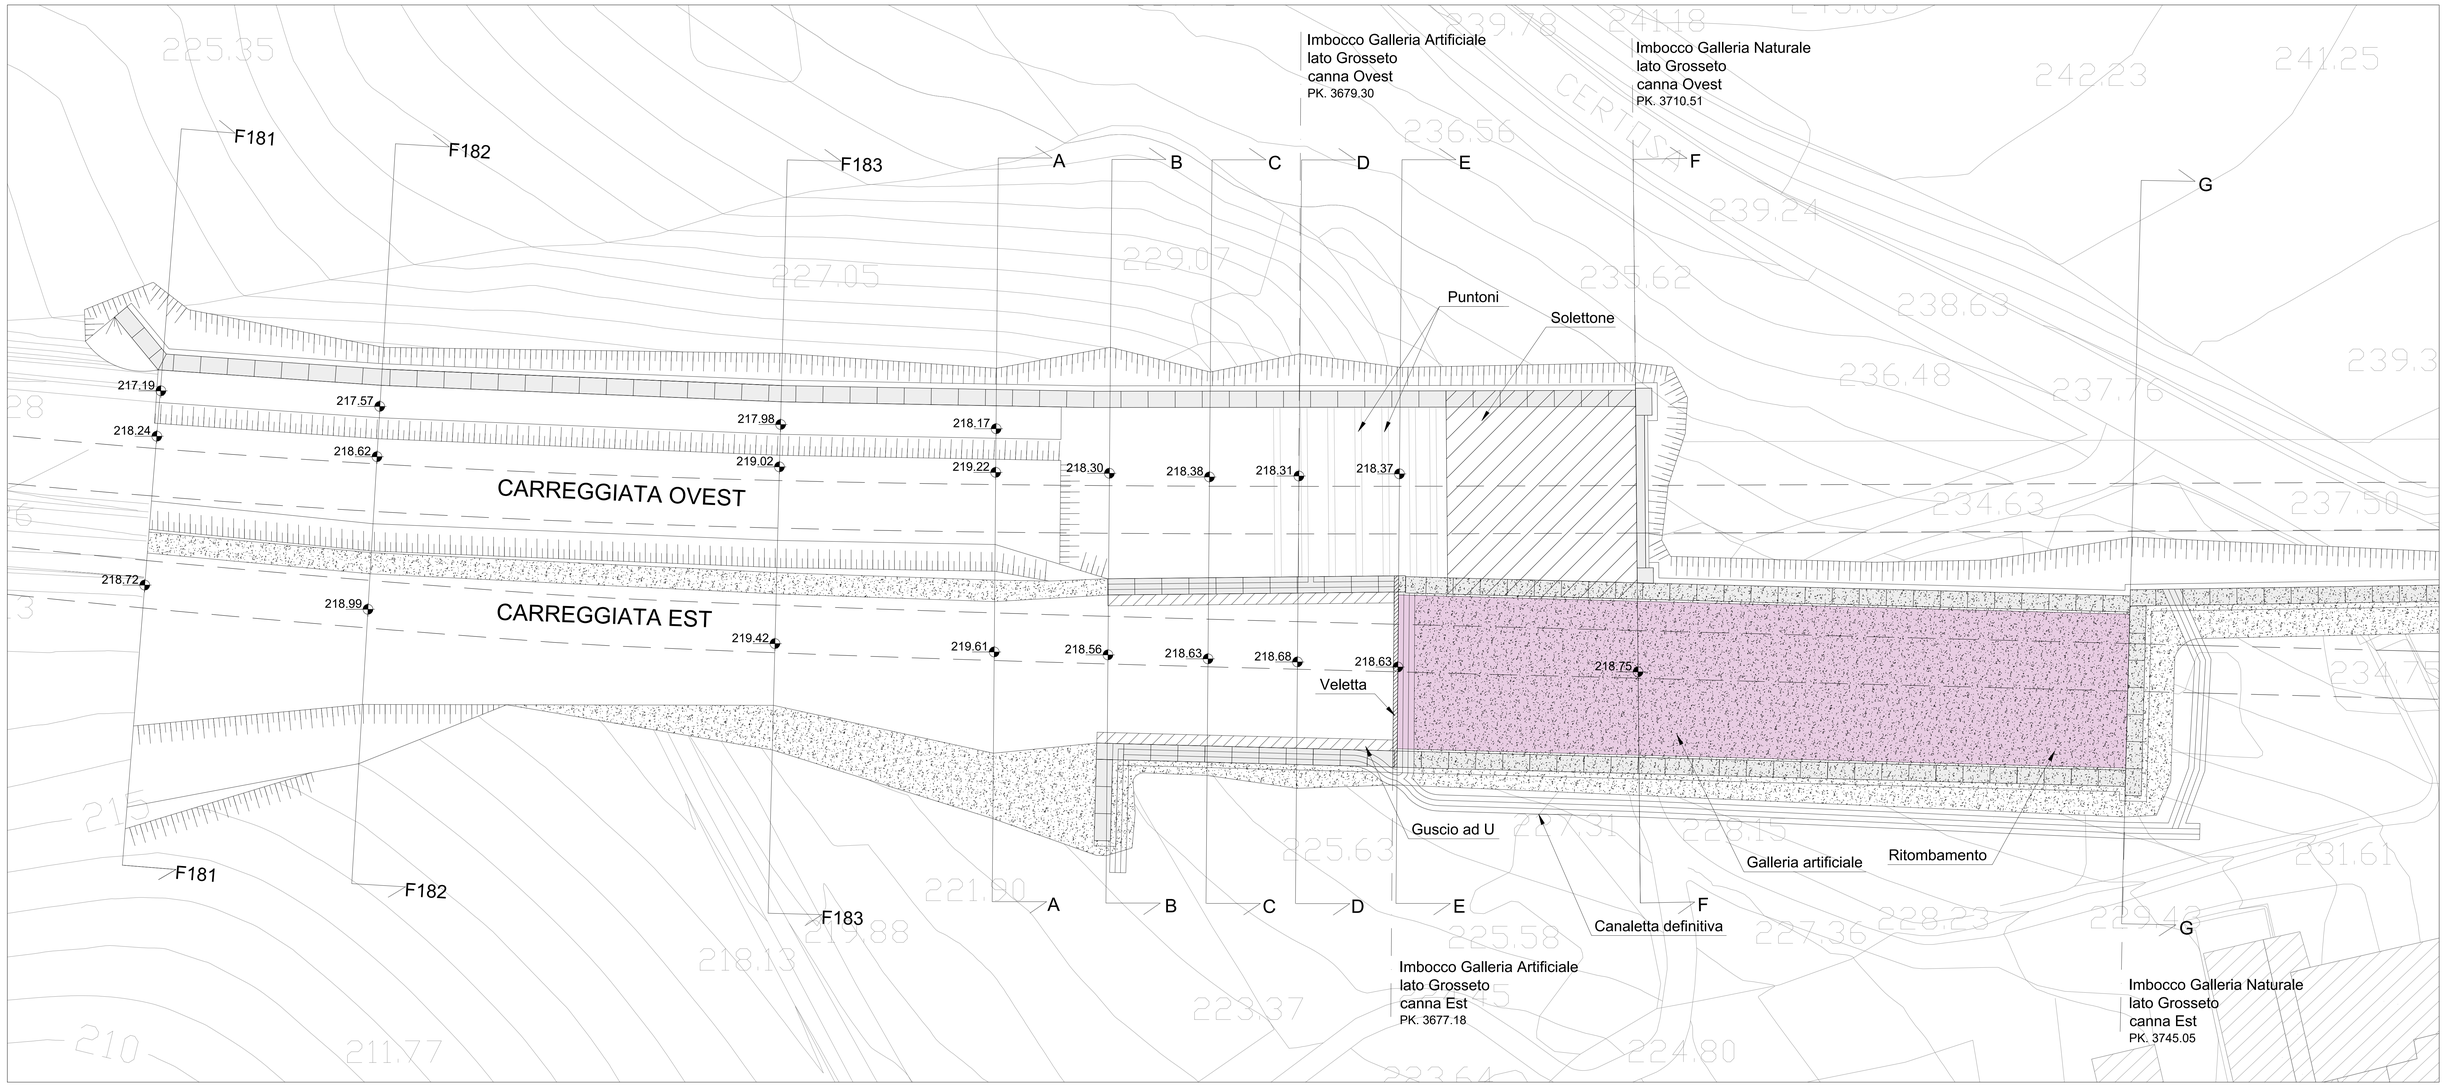

Anas
GRUPPO FS ITALIANE
Direzione Progettazione e Realizzazione Lavori

S.G.C. E78 GROSSETO–FANO
Tratto Siena Bettolle (A1)
Adeguamento a 4 corsie del tratto Siena–Ruffolo (Lotto 0)

PROGETTO DEFINITIVO | COD. FI-81

R.T.I. di PROGETTAZIONE: Mandataria Pro Iter | Mandante Ertea, sinèrgo, D_VA

PROGETTISTI:
Ing. Riccardo Formichi – Pro Iter srl (integratore prestazioni specialistiche)
Ordine Ing. di Milano n. 18045
Ing. Riccardo Formichi – Pro Iter srl
Ordine Ing. di Milano n. 18045

IL GEOLOGO
Dott. Geol. Massimo Mezzanzanica – Pro Iter srl
Albo Geol. Lombardia n. A762

COORDINATORE PER LA SICUREZZA IN FASE DI PROGETTAZIONE
Ing. Enrico Moretti – Erre.vi.si. srl
Ordine Ing. di Milano n. 16237

VISTO: IL RESP. DEL PROCEDIMENTO
Ing. Raffaele Franco Corso

PROTOCOLLO | DATA

ORDINE DEGLI INGEGNERI DELLA PROVINCIA DI MILANO
DOTT. ING. FORMICHI RICCARDO
Sez.A - Settori: a) Civile e ambientale, b) Industriale, c) dell'Informazione
Iscritto all'Albo n° A 18045
MILANO

06 - OPERE D'ARTE
06.05 - OPERE D'ARTE MAGGIORI - GALLERIE
06.05.02.01 - GALLERIA BUCCIANO CARREGGIATA OVEST (GA.03.A-GA.03.B-GN.03)
Imbocco lato Grosseto - Scavi e opere di sostegno - Planimetria

CODICE PROGETTO				NOME FILE	REVISIONE	SCALA
PROGETTO	LIV. PROG.	N. PROG.		T00GN03OSTPE01B.pdf		
DPFI0081	D	20	CODICE ELAB. T00GN03OSTPE01		B	1:200

REV.	DESCRIZIONE	DATA	REDATTO	VERIFICATO	APPROVATO
D					
C					
B	Revisione per istruttoria ANAS	Maggio 2021	ALESSIO	RIVOLTINI	FORMICHI
A	Emissione	Ottobre 2020	ALESSIO	RIVOLTINI	FORMICHI