


PLANIMETRIA
SCALA 1:200



PROGETTISTI:
 Ing. Riccardo Formichi - Pro. Ter. art. (Integratore prestazioni specialistiche)
 Ordine Ing. di Milano n. 18045
 Ing. Riccardo Formichi - Pro. Ter. art.
 Ordine Ing. di Milano n. 18045
IL GEOLOGO:
 Dott. Geol. Massimo Mazzaracchio - Pro. Ter. art.
 Albo Geol. Lombardia n. 4762
COORDINATORE PER LA SICUREZZA IN FASE DI PROGETTAZIONE:
 Ing. Enrico Marretti - Direzione art.
 Ordine Ing. di Milano n. 16227
VISTO IL RESP. DEL PROCEDIMENTO:
 Ing. Raffaele Franco Corso

PROTOCOLLO DATA

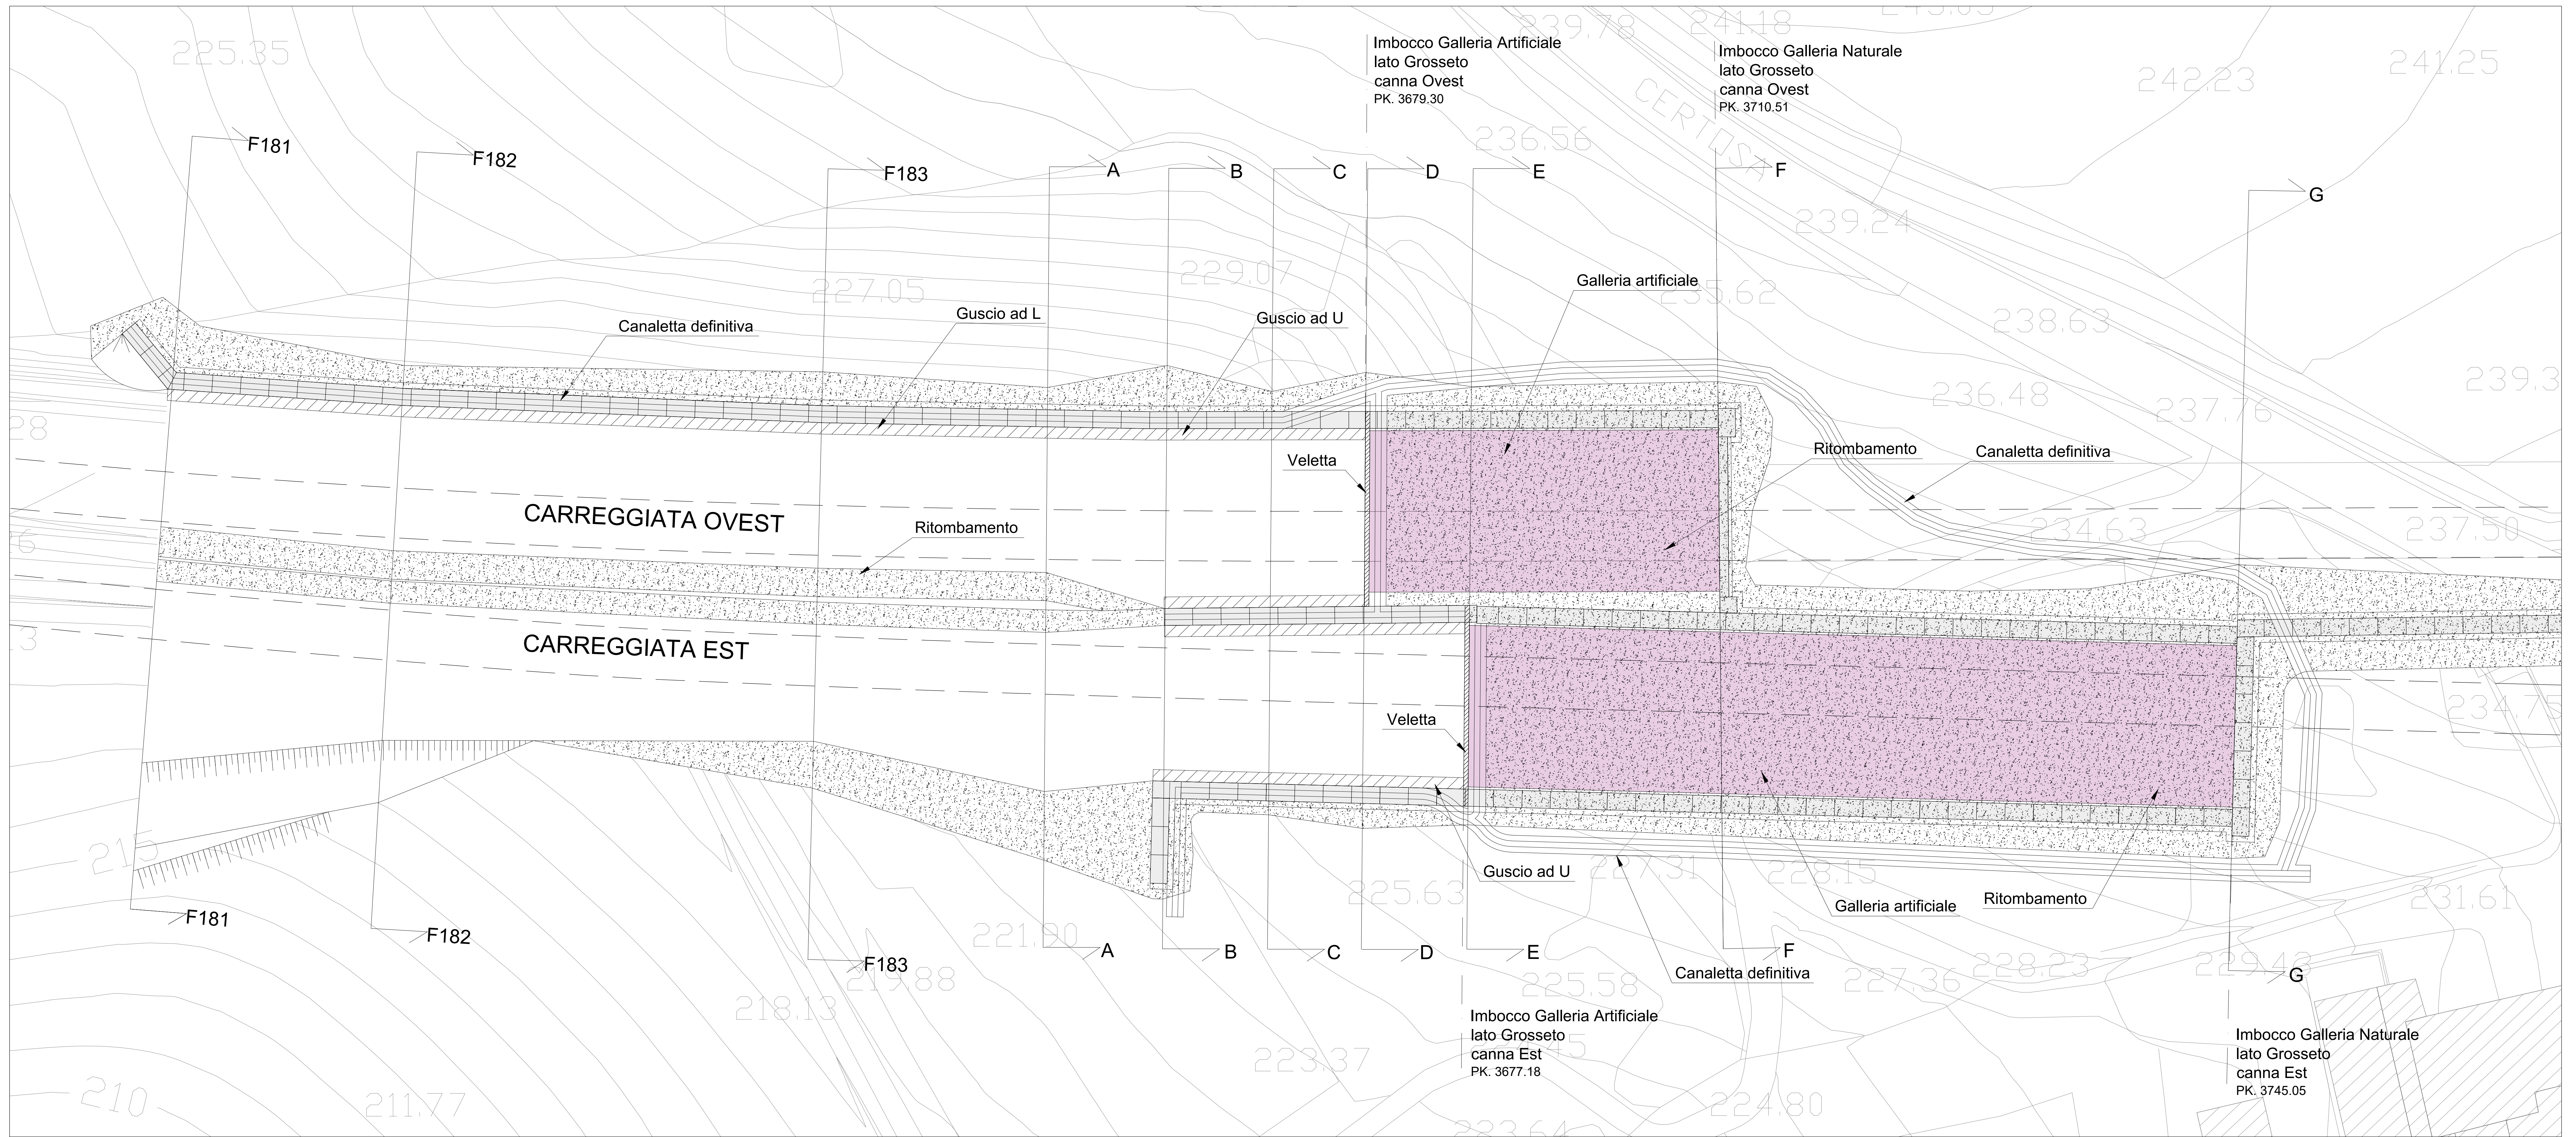

06 - OPERE D'ARTE
06.05 - OPERE D'ARTE MAGGIORI - GALLERIE
 06.05.02.01 - GALLERIA BUCCIANO CARREGGIATA OVEST (GA.03.A-GA.03.B-GN.03)
 Imbocco lato Grosseto - Sistemazione definitiva - Planimetria

CODICE PROGETTO	LV. PROG.	N. PROG.	NOME FILE	REVISIONE	SCALA
D/P/FI/008/1	D	2/0	TO0GN03OSTIPE02B.pdf	B	1:200
CODICE ELAB.			TO0GN03OSTIPE02		
D					
C					
B	Revisione per istruttoria ANAS	Maggio 2021	ALESSIO	RIVOLTA	FORMICHI
A	Emissione	Ottobre 2020	ALESSIO	RIVOLTA	FORMICHI
REV.	DESCRIZIONE	DATA	REDATTO	VERIFICATO	APPROVATO