


PLANIMETRIA
SCALA 1:200

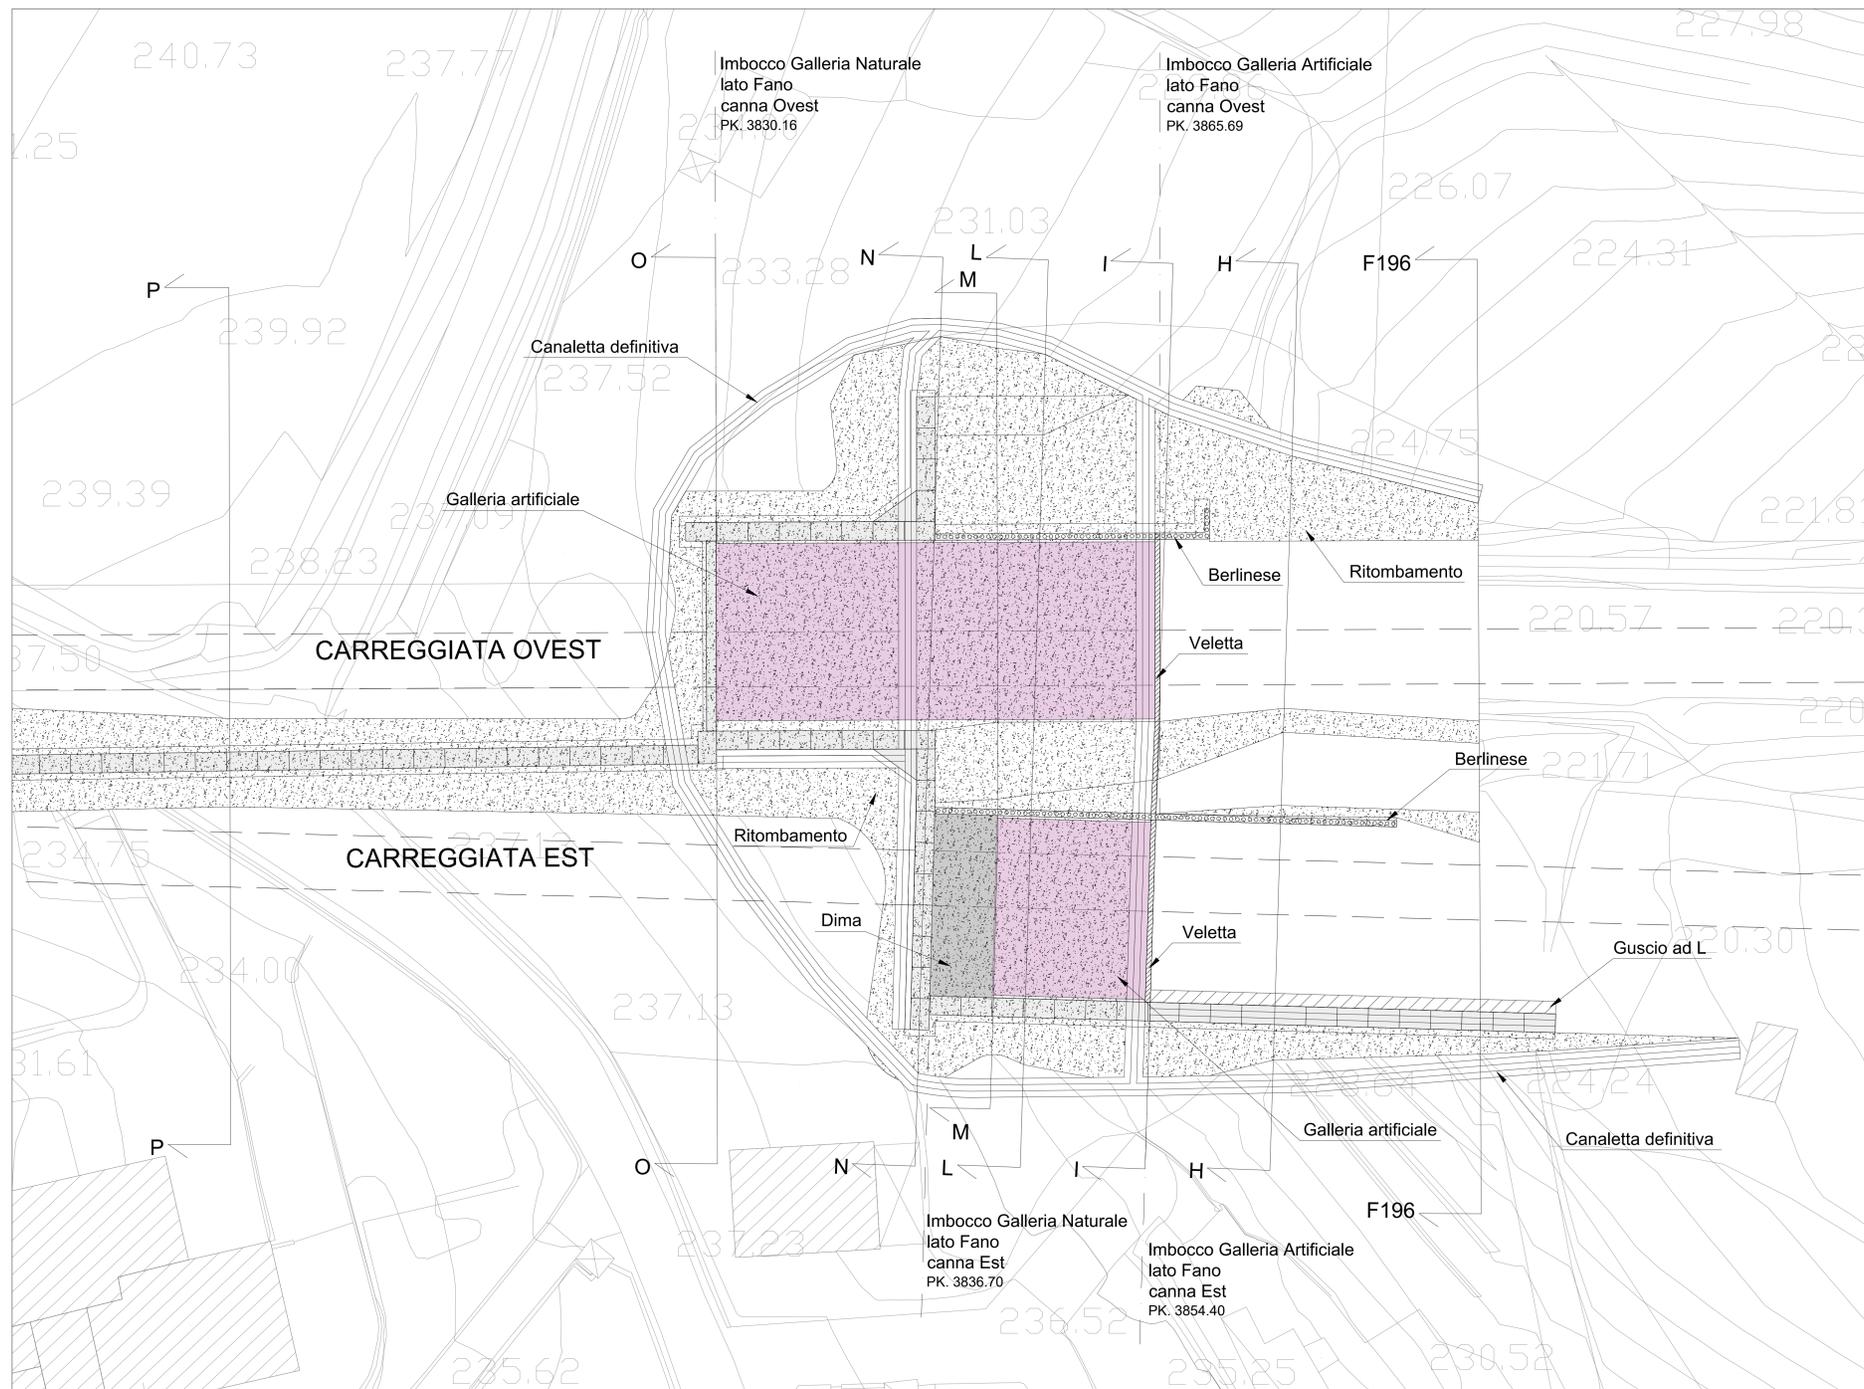

06 - OPERE D'ARTE
06.05 - OPERE D'ARTE MAGGIORI - GALLERIE
06.05.02.01 - GALLERIA BUCCIANO CARREGGIATA OVEST (GA.03.A-GA.03.B-GN.03)
Imbocco lato Fano - Sistemazione definitiva - Planimetria

CODICE PROGETTO	NOME FILE	REVISIONE	SCALA
PROGETTO: D/P/FI/0081	TOOGN03OSTPE04B.pdf		
ELAB.: D/20	TOOGN03OSTPE04	B	1:200
D			
C			
B	Revisione per istruttoria ANAS	Maggio 2021	ALESSRO RIVOLTINI FORMICHI
A	Emissione	Ottobre 2020	ALESSRO RIVOLTINI FORMICHI
REV.	DESCRIZIONE	DATA	REDATTO VERIFICATO APPROVATO