
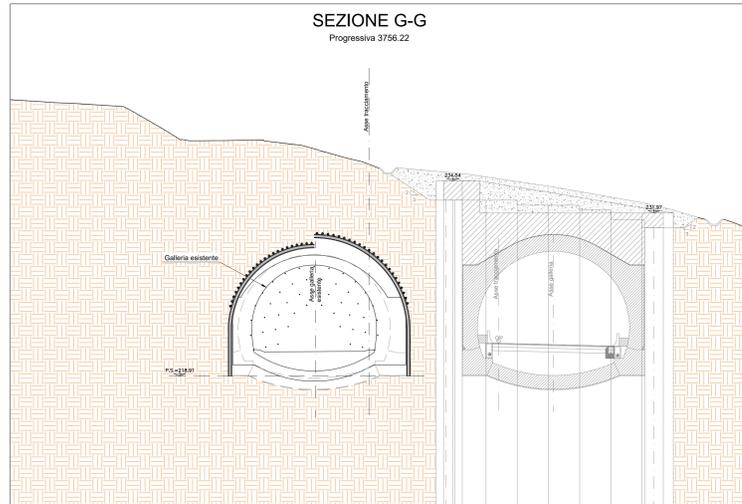
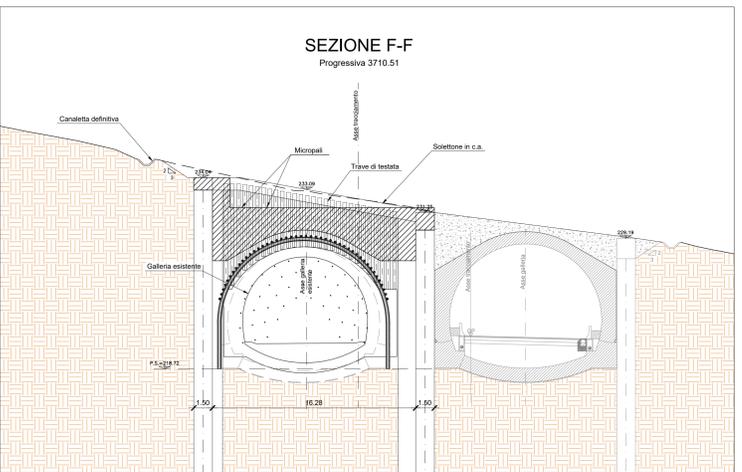
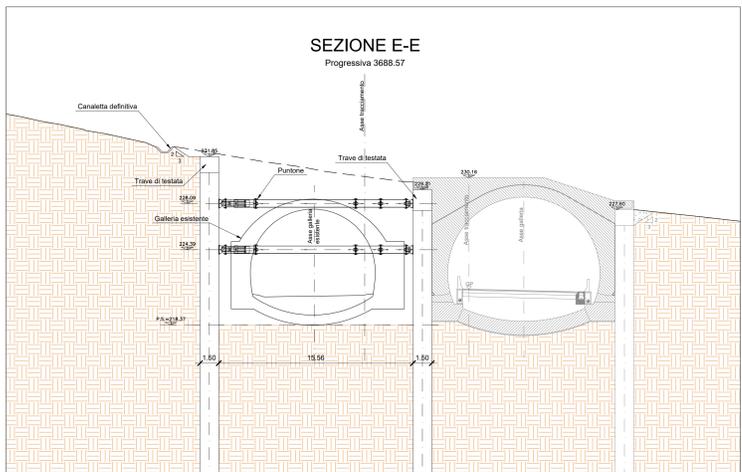
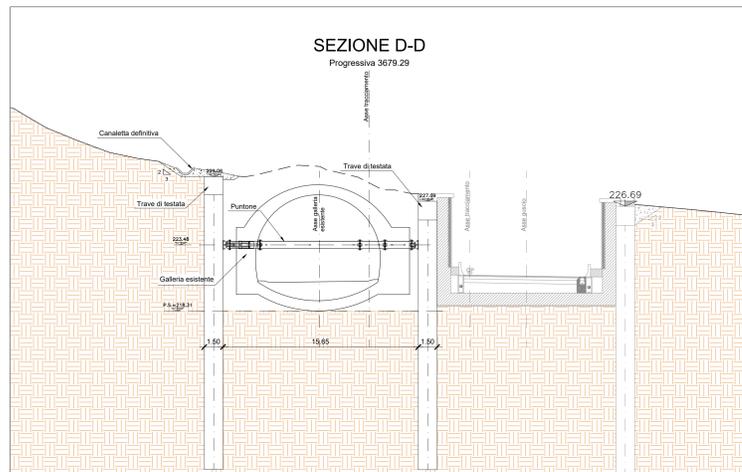
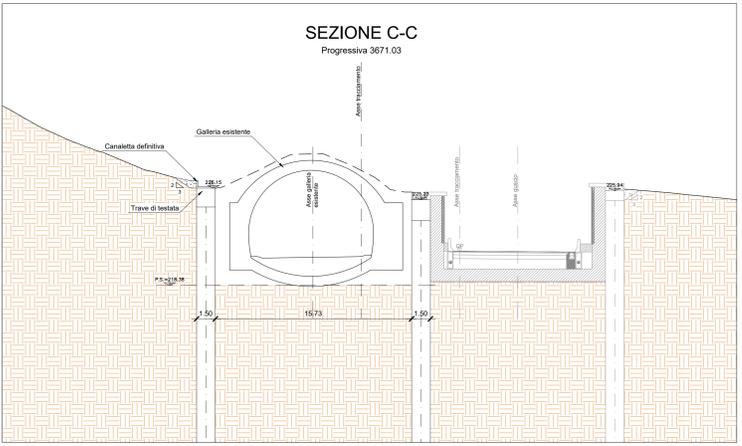


SEZIONI TRASVERSALI
SCALA 1:200

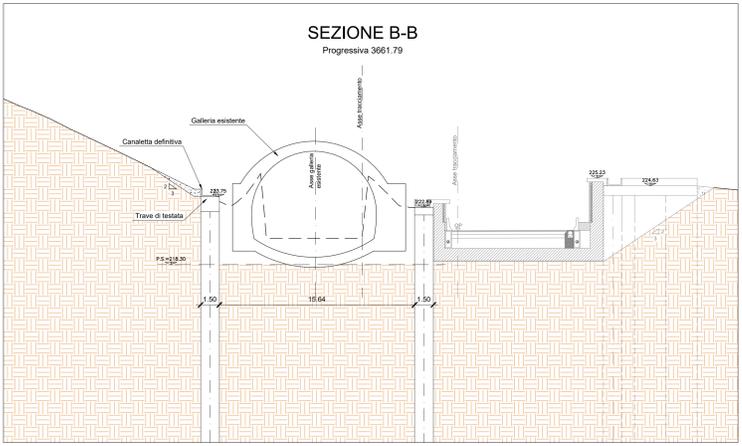

anas GRUPPO FS ITALIANE Direzione Progettazione e Realizzazione Lavori

S.G.C. E78 GROSSETO-FANO
Tratto Siena Bettolle (A1)
Adeguamento a 4 corsie del tratto Siena-Ruffolo (Lotto 0)

PROGETTO DEFINITIVO COD. FI-81

R.T.I. di PROGETTAZIONE: Mandataria Mandante

PROGETTISTI:
Ing. Riccardo Formichi - Pro. Iter srl (Integratore prestazioni specialistiche)
Ordine Ing. di Milano n. 18045
Ing. Riccardo Formichi - Pro. Iter srl
Ordine Ing. di Milano n. 18045

IL GEOLOGO:
Dott. Gian Massimo Mazzarino - Pro. Iter srl
Albo Geol. Lombardia n. 4762

COORDINATORE PER LA SICUREZZA IN FASE DI PROGETTAZIONE:
Ing. Enrico Moretti - Enevita srl
Ordine Ing. di Milano n. 16527

VISTO IL RESP. DEL PROCEDIMENTO:
Ing. Raffaele Franco Corso

PROTOCOLLO DATA

06 - OPERE D'ARTE
06.05 - OPERE D'ARTE MAGGIORI - GALLERIE
06.05.02.01 - GALLERIA BUCCIANO CARREGGIATA OVEST (GA.03.A-GA.03.B-GN.03)
Imbocco lato Grosseto - Scavi e opere di sostegno - Sezioni

| CODICE PROGETTO | NOME FILE | REVISIONE | SCALA |
|-------------------------|---|--------------|------------------------------|
| PROGETTO: D/P/F/10/08/1 | TOGGNO3OSTI5E01B.pdf | B | 1:200 |
| ELAB.: D/20 | CODICE ELAB.: T/O/G/N/O/3/O/S/T/I/S/E/O/1 | | |
| D | | | |
| C | Revisione per istruttoria ANAS | Maggio 2021 | ALESSIO RIVOLTA FORMICHI |
| B | Emissione | Ottobre 2020 | ALESSIO RIVOLTA FORMICHI |
| A | | | |
| REV. | DESCRIZIONE | DATA | REDATTO VERIFICATO APPROVATO |