
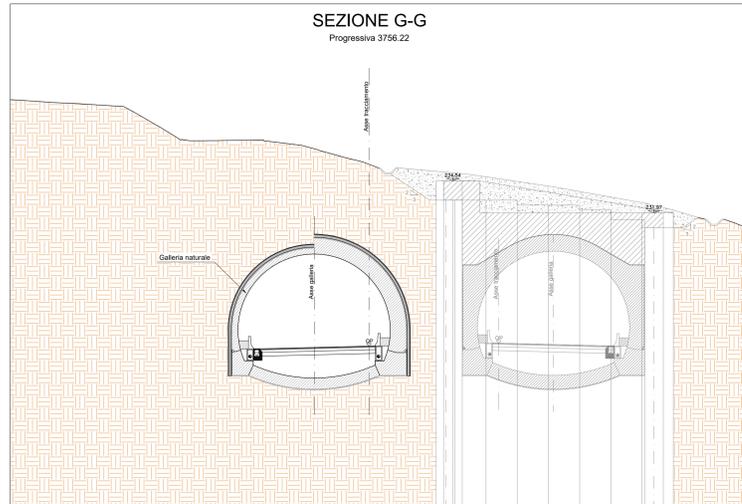
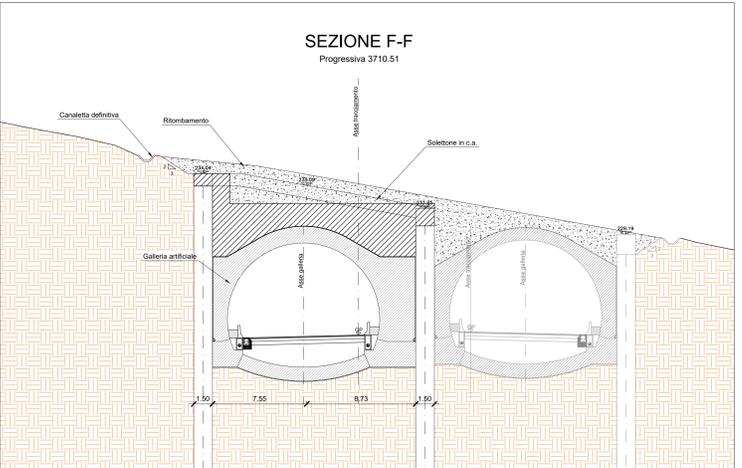
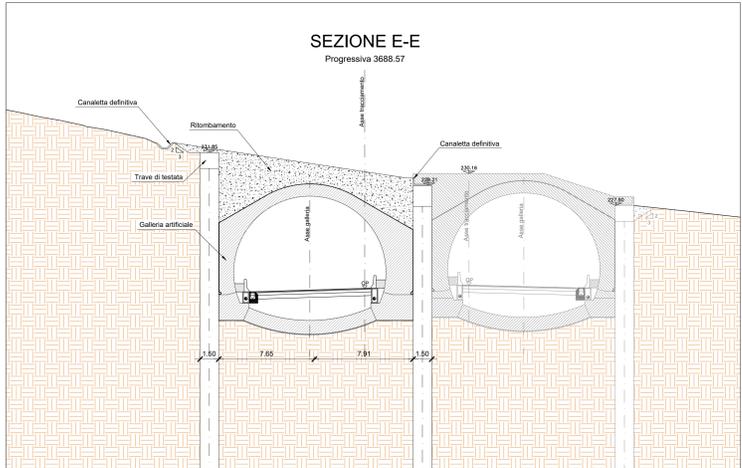
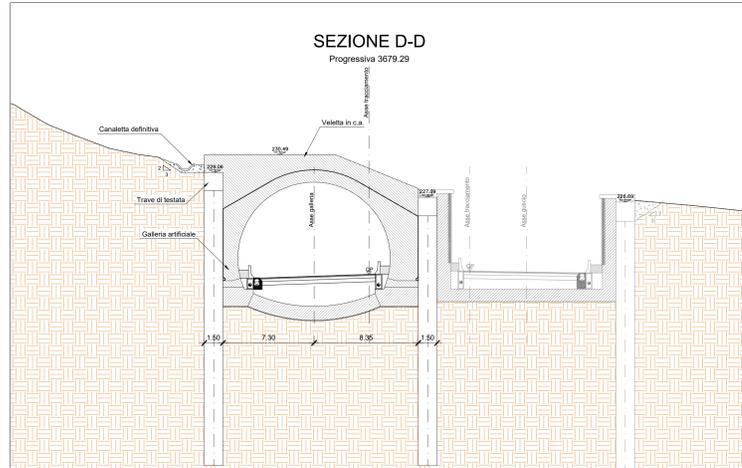
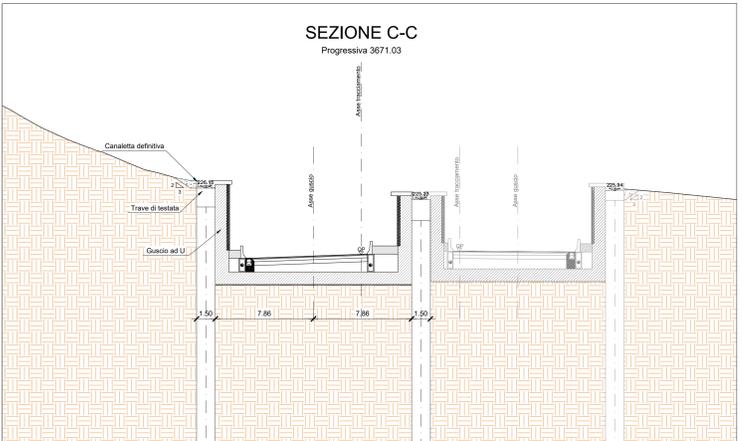
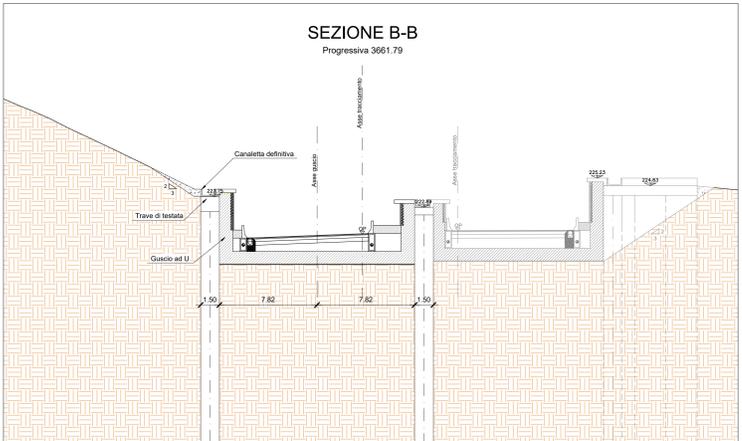


SEZIONI TRASVERSALI  
SCALA 1:200

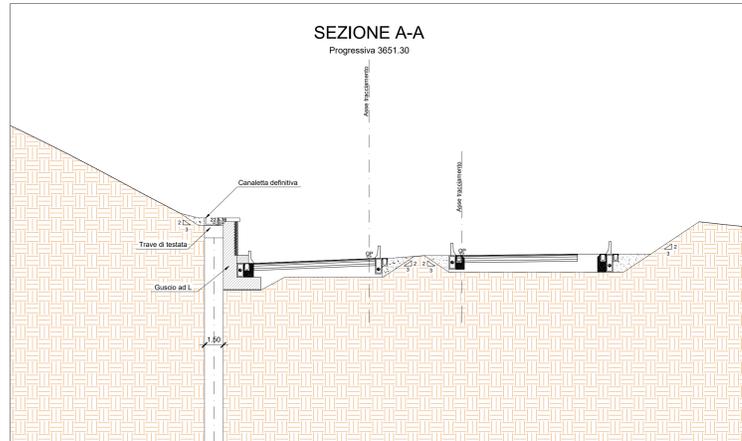

**anas** GRUPPO FS ITALIANE Direzione Progettazione e Realizzazione Lavori

S.G.C. E78 GROSSETO-FANO  
Tratto Siena Bettolle (A1)  
Adeguamento a 4 corsie del tratto Siena-Ruffolo (Lotto 0)

**PROGETTO DEFINITIVO** COD. FI-81

R.T.I. di PROGETTAZIONE: Mandataria Mandante

PROGETTISTI:  
Ing. Riccardo Formichi - Pro. Ter. srl (Integratore prestazioni specialistiche)  
Ordine Ing. di Milano n. 18045  
Ing. Riccardo Formichi - Pro. Ter. srl  
Ordine Ing. di Milano n. 18045

IL GEOLOGO:  
Dott. Gian Massimo Mazzanaro - Pro. Ter. srl  
Albo Geol. Lombardia n. 4762

COORDINATORE PER LA SICUREZZA IN FASE DI PROGETTAZIONE:  
Ing. Enrico Moretti - Enevita. srl  
Ordine Ing. di Milano n. 16237

VISTO IL RESP. DEL PROCEDIMENTO:  
Ing. Raffaele Franco Corso

PROTOCOLLO DATA

**06 - OPERE D'ARTE**  
**06.05 - OPERE D'ARTE MAGGIORI - GALLERIE**  
06.05.02.01 - GALLERIA BUCCIANO CARREGGIATA OVEST (GA.03.A-GA.03.B-GN.03)  
Imbocco lato Grosseto - Sistemazione definitiva - Sezioni

CODICE PROGETTO	NOME FILE	REVISIONE	SCALA
PROGETTO: D/P/FI/0081	TOOGN0305TSE02B.pdf		
LV. PROG. N. PROG. D 20	CODICE ELAB. T/O/GN/03/05T/SE/02	B	1:200
D			
C	Revisione per istruttoria ANAS	Maggio 2021	ALESSIO RIVOLINI FORMICHI
B	Emissione	Ottobre 2020	ALESSIO RIVOLINI FORMICHI
A			
REV.	DESCRIZIONE	DATA	REDATTO VERIFICATO APPROVATO