
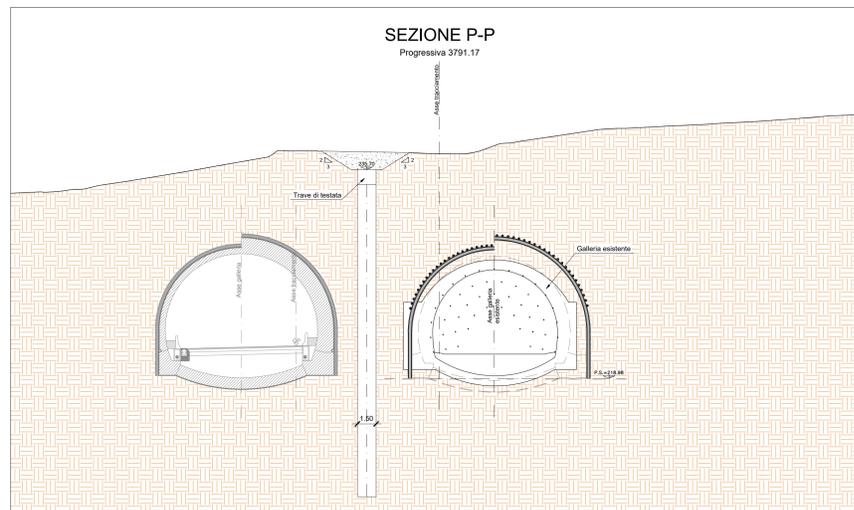
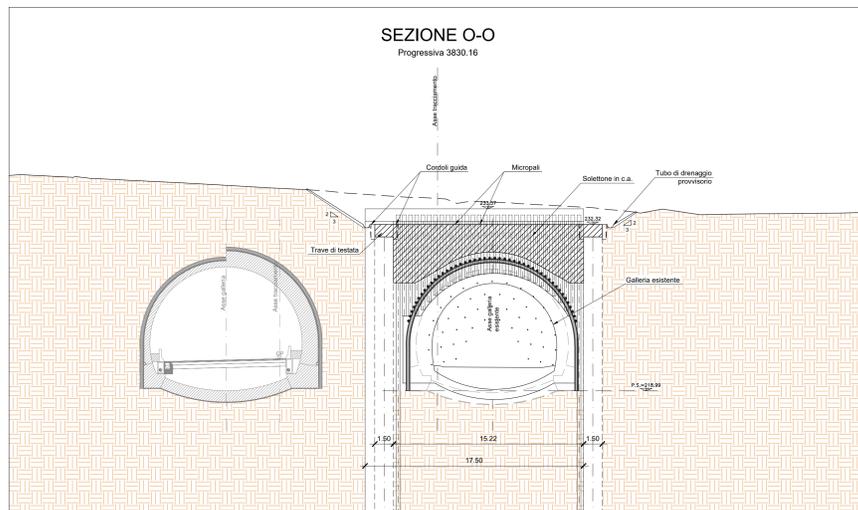
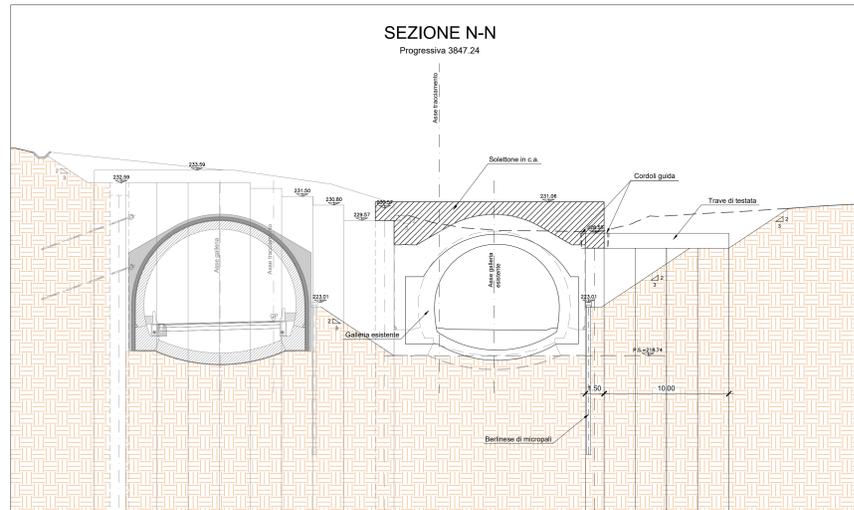
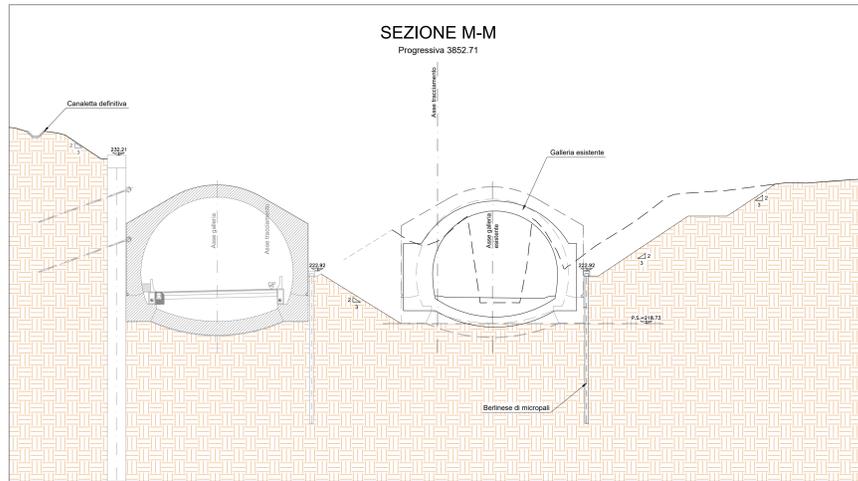
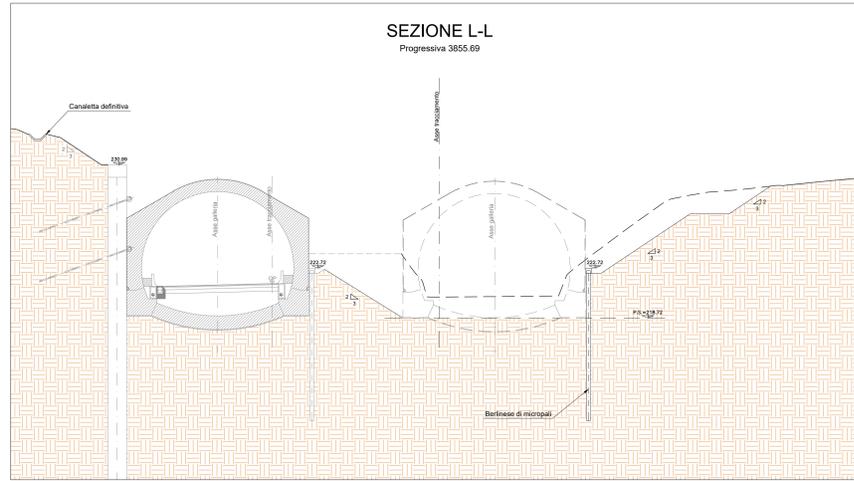


SEZIONI TRASVERSALI  
SCALA 1:200

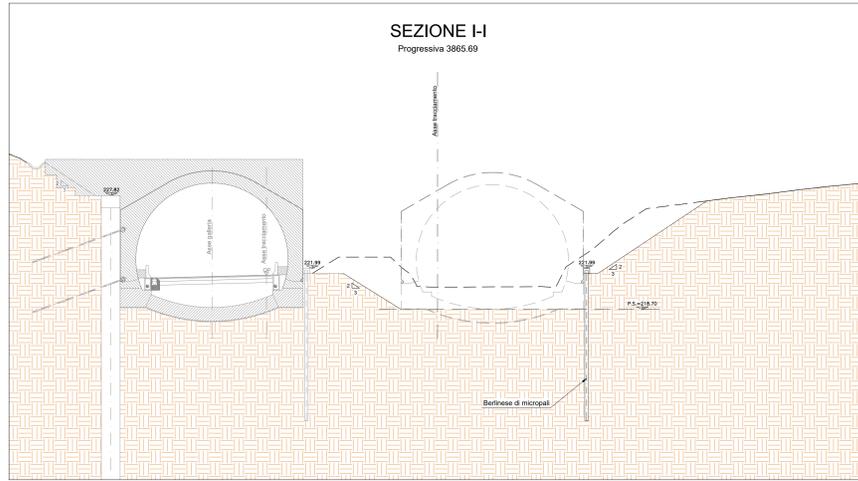

CODICE PROGETTO	NOME FILE	REVISIONE	SCALA
PROGETTO: D/P/FI/0081	TOOGNO3OSTSE03B.pdf	B	1:200
ELAB.: D/20	CODICE ELAB.: T/O/GNO/3/OST/SE/03		
D			
C			
B	Revisione per istruttoria ANAS	Maggio 2021	ALESSIO RIVOLINI FORMICHI
A	Emissione	Ottobre 2020	ALESSIO RIVOLINI FORMICHI
REV.	DESCRIZIONE	DATA	REDATTO VERIFICATO APPROVATO