
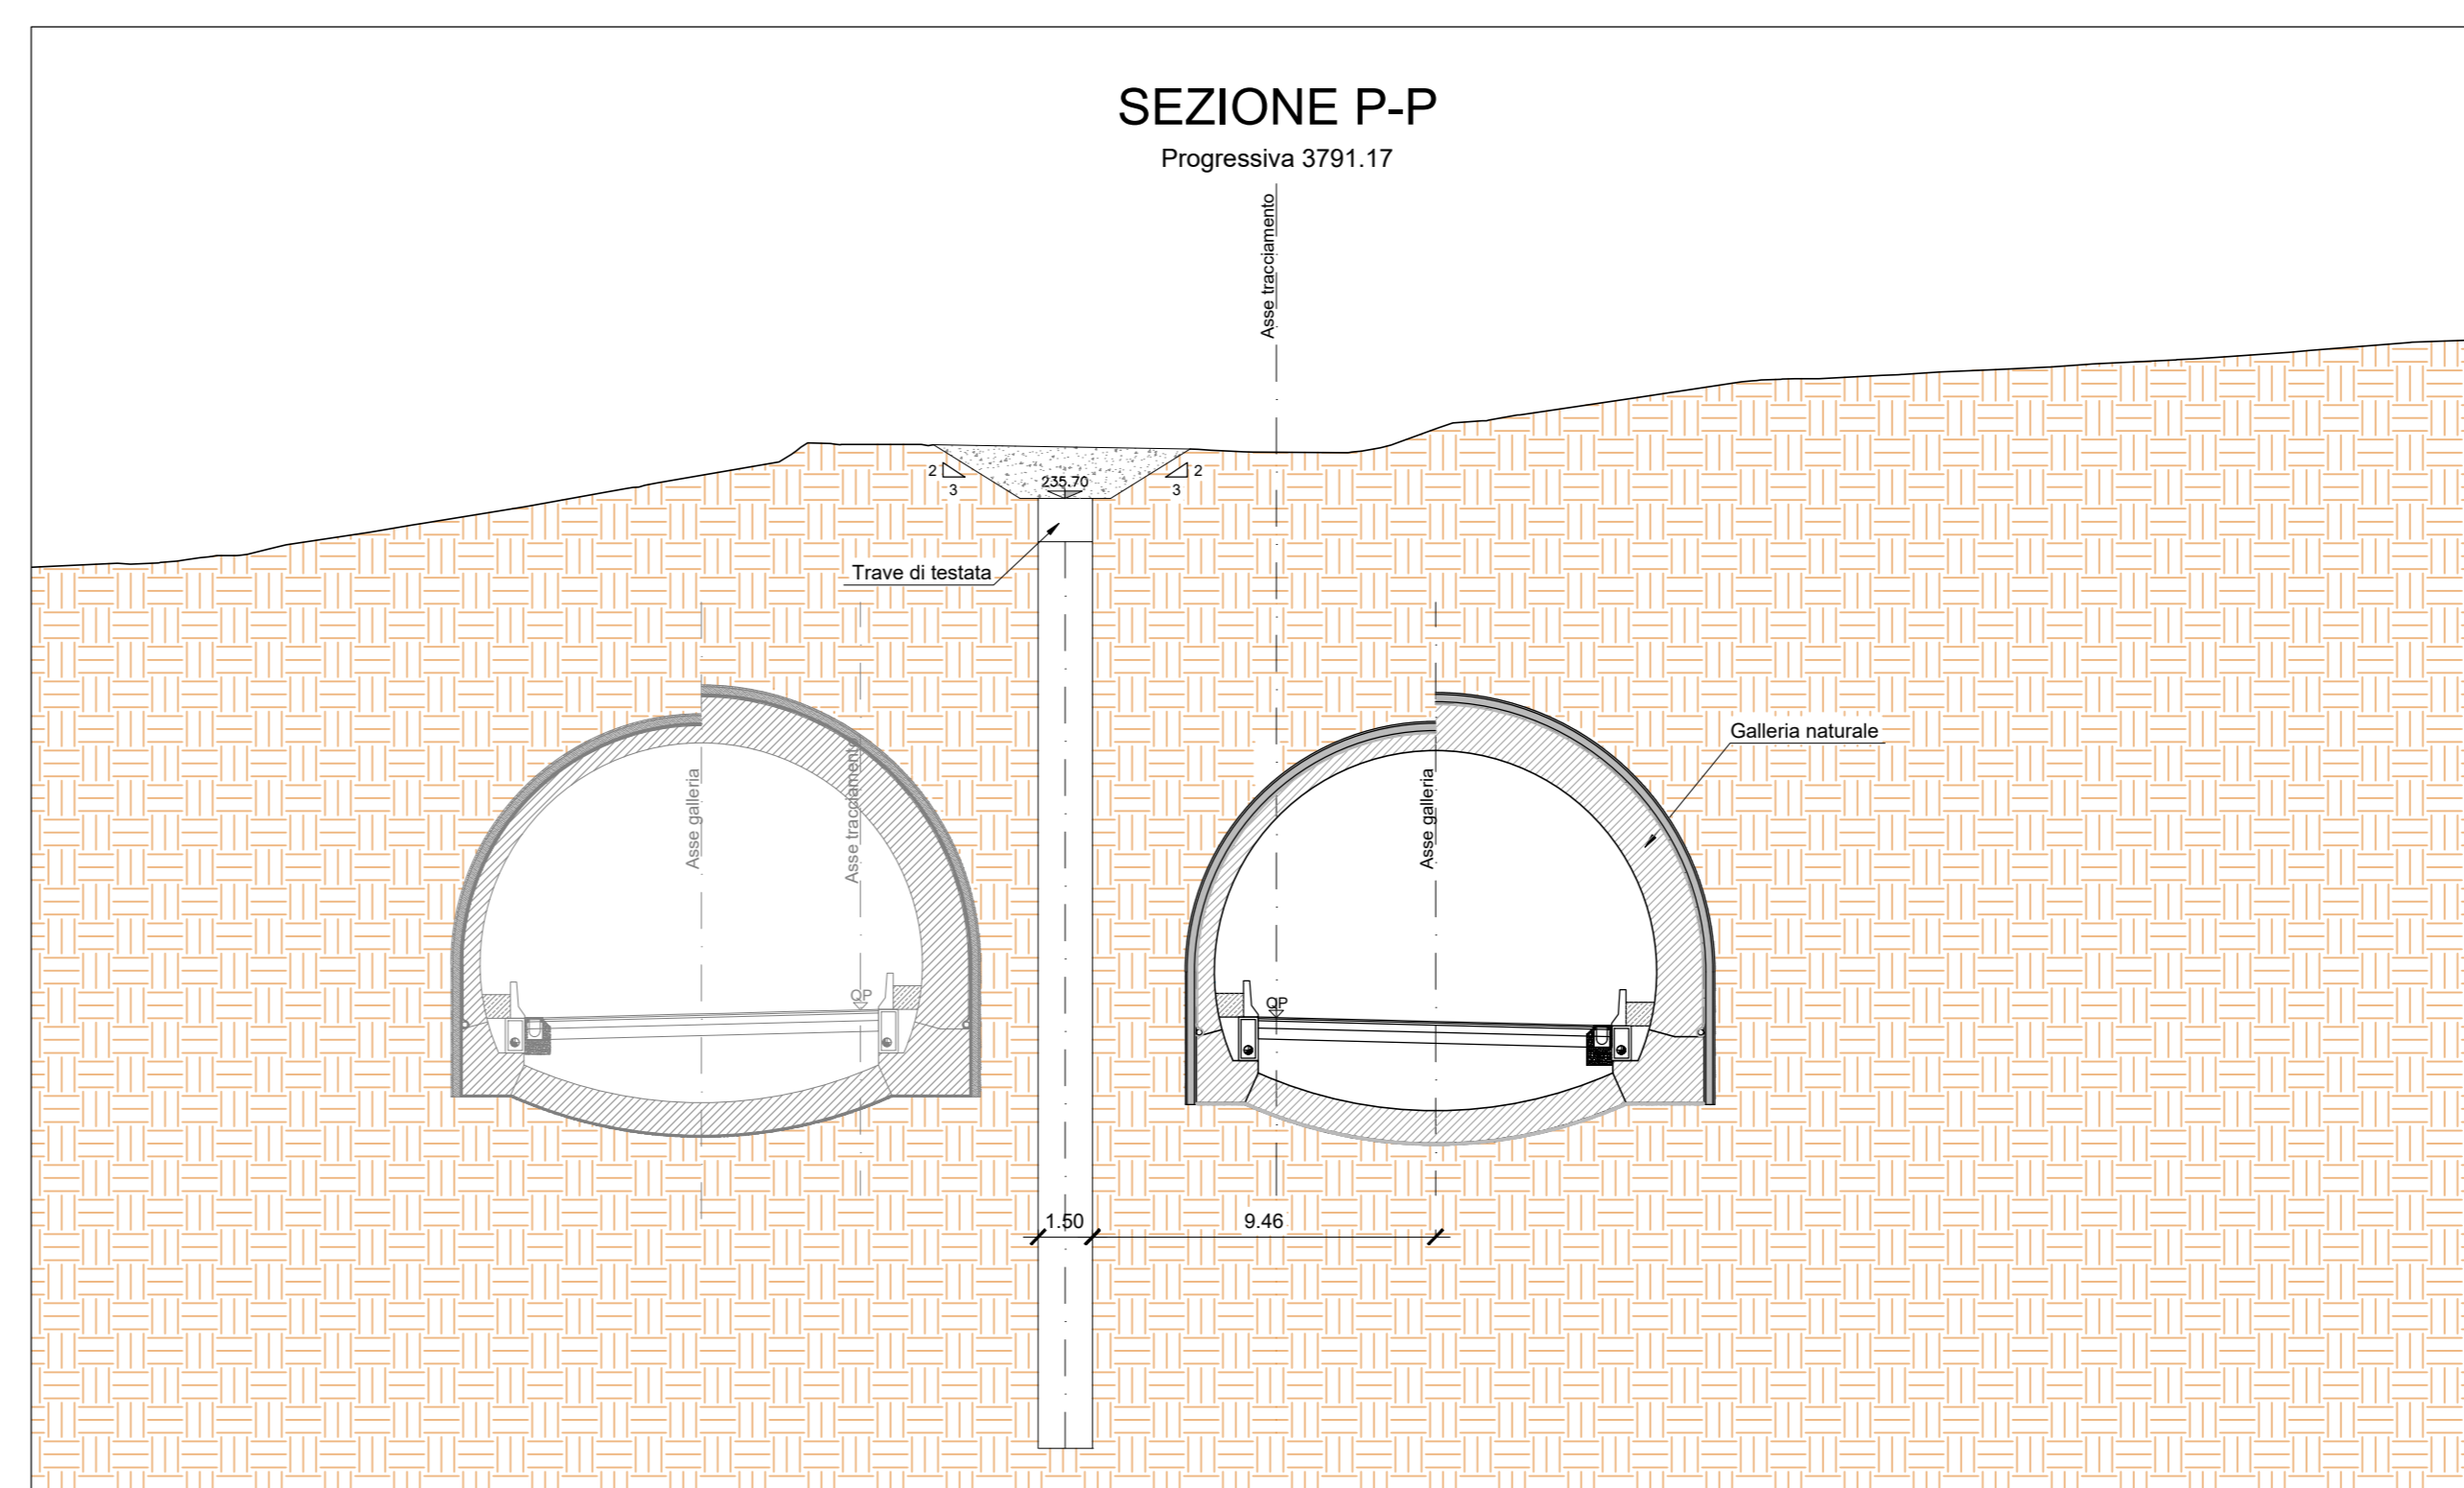
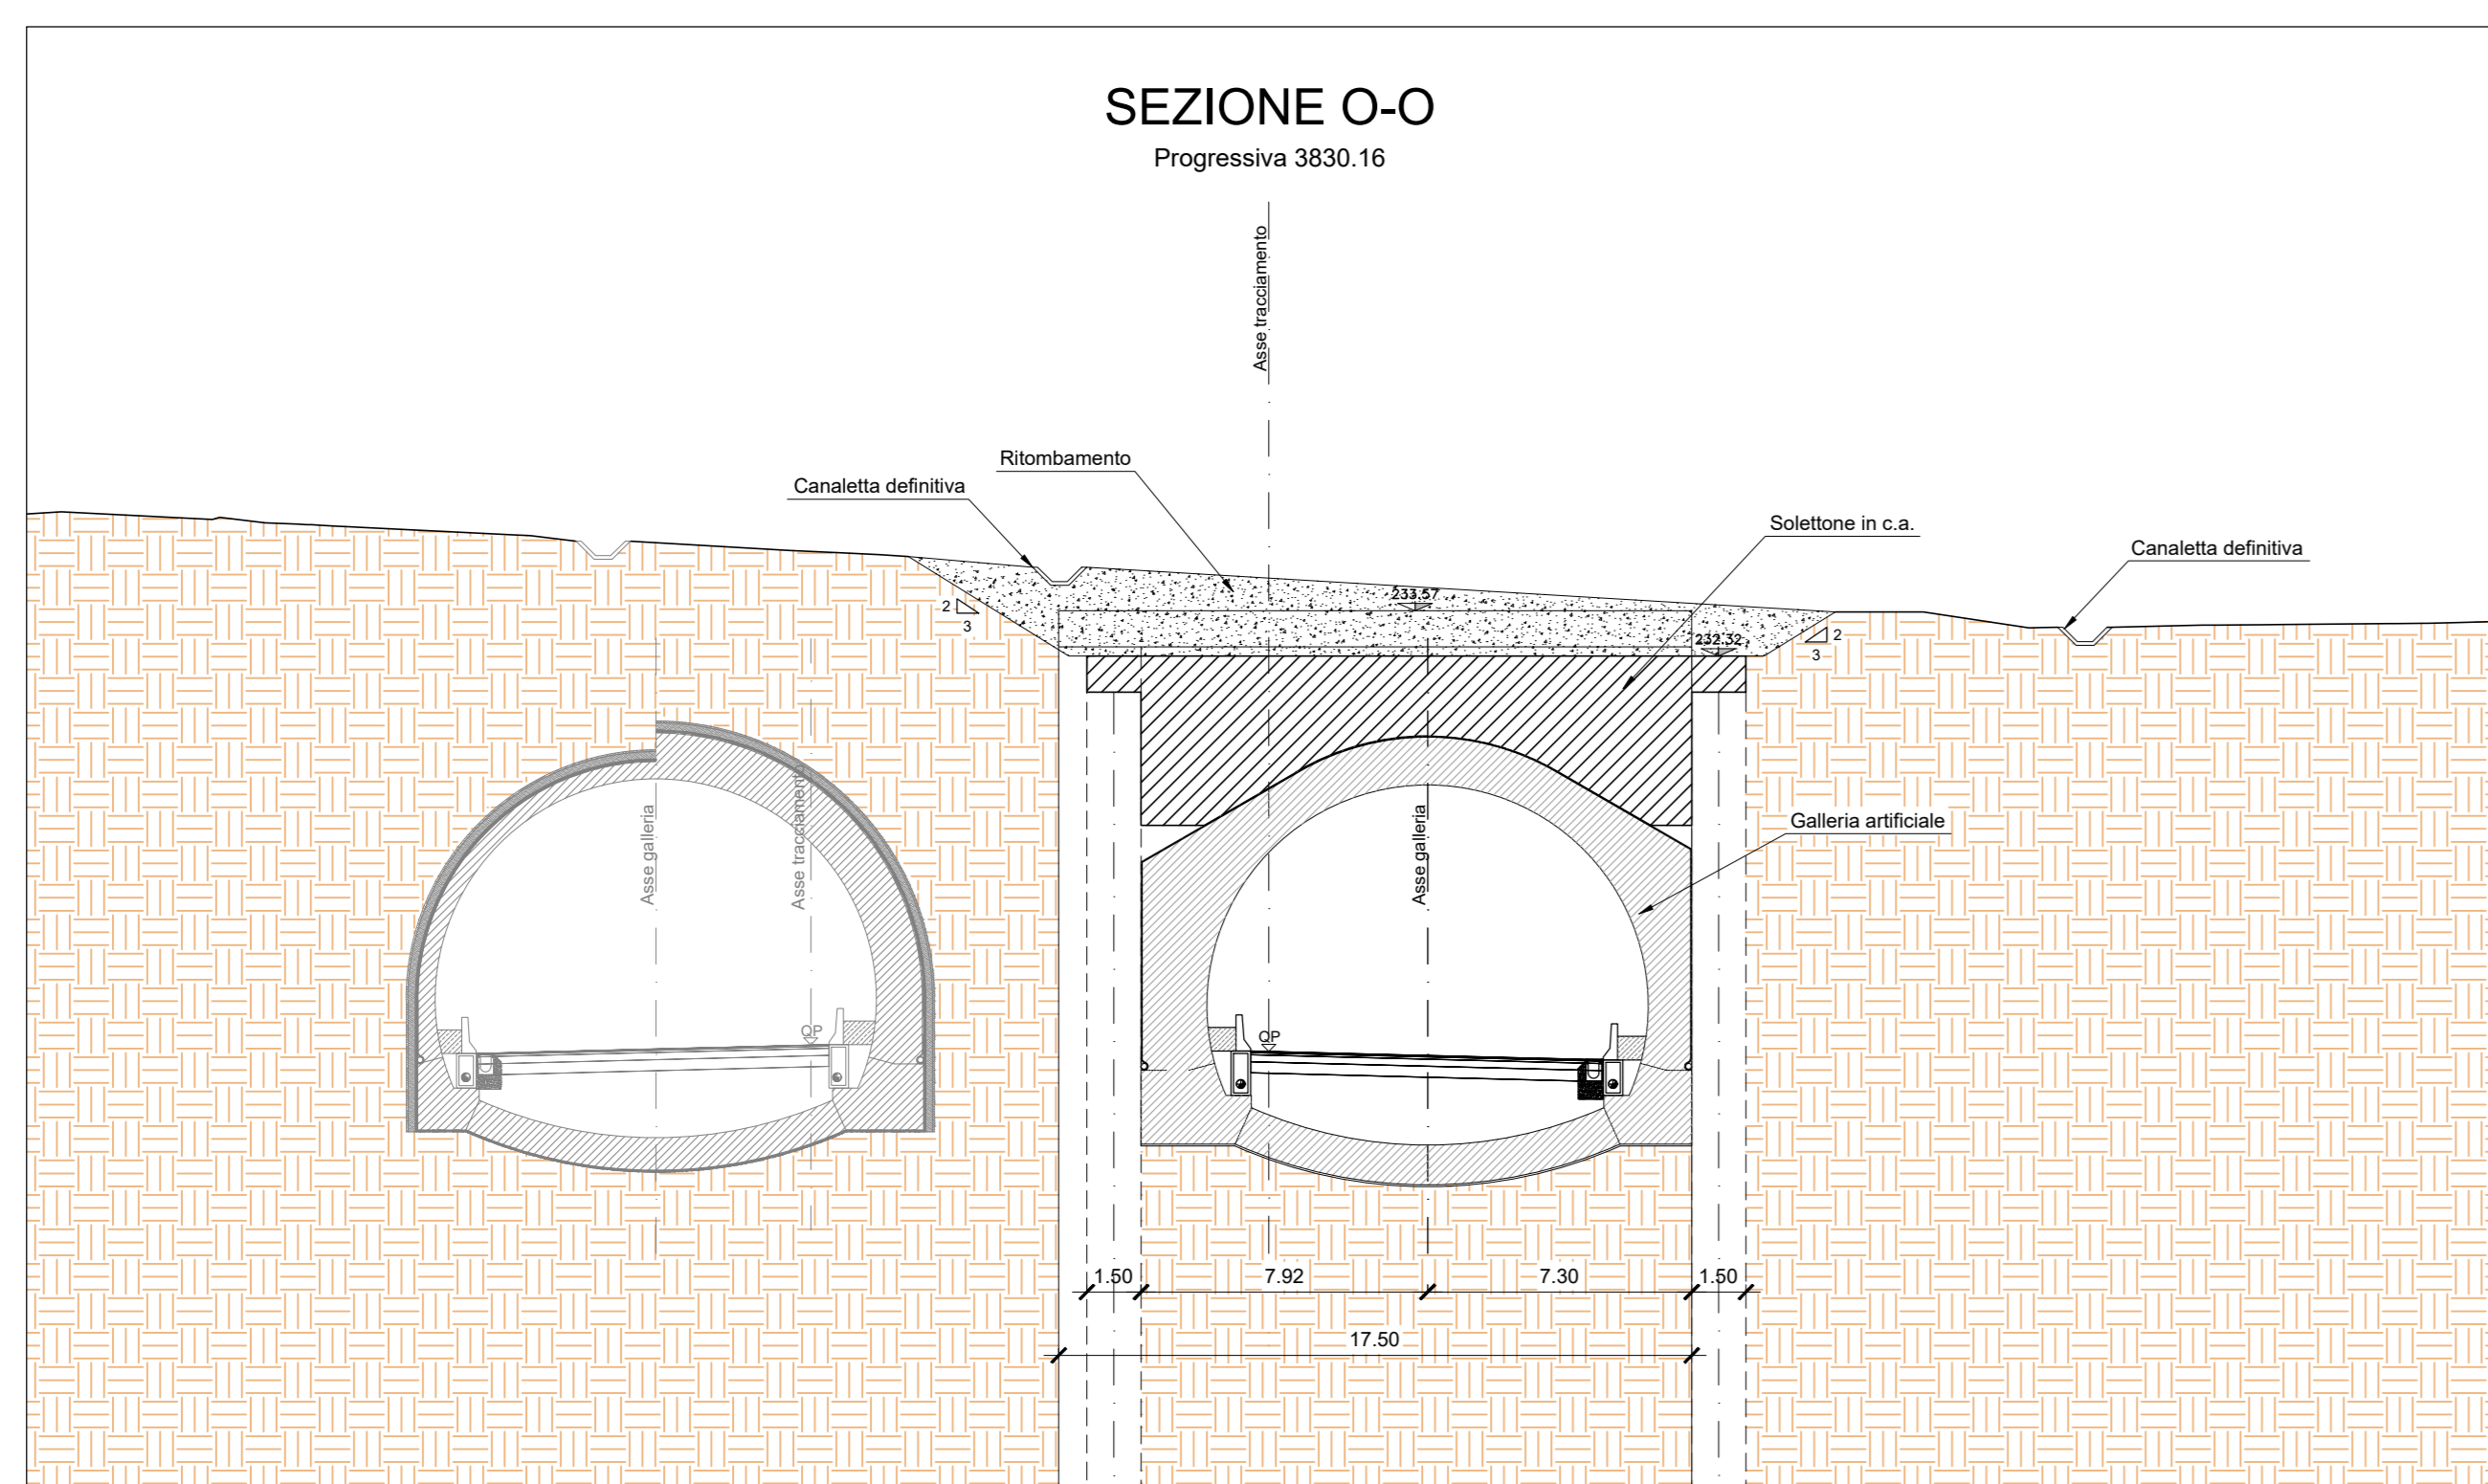
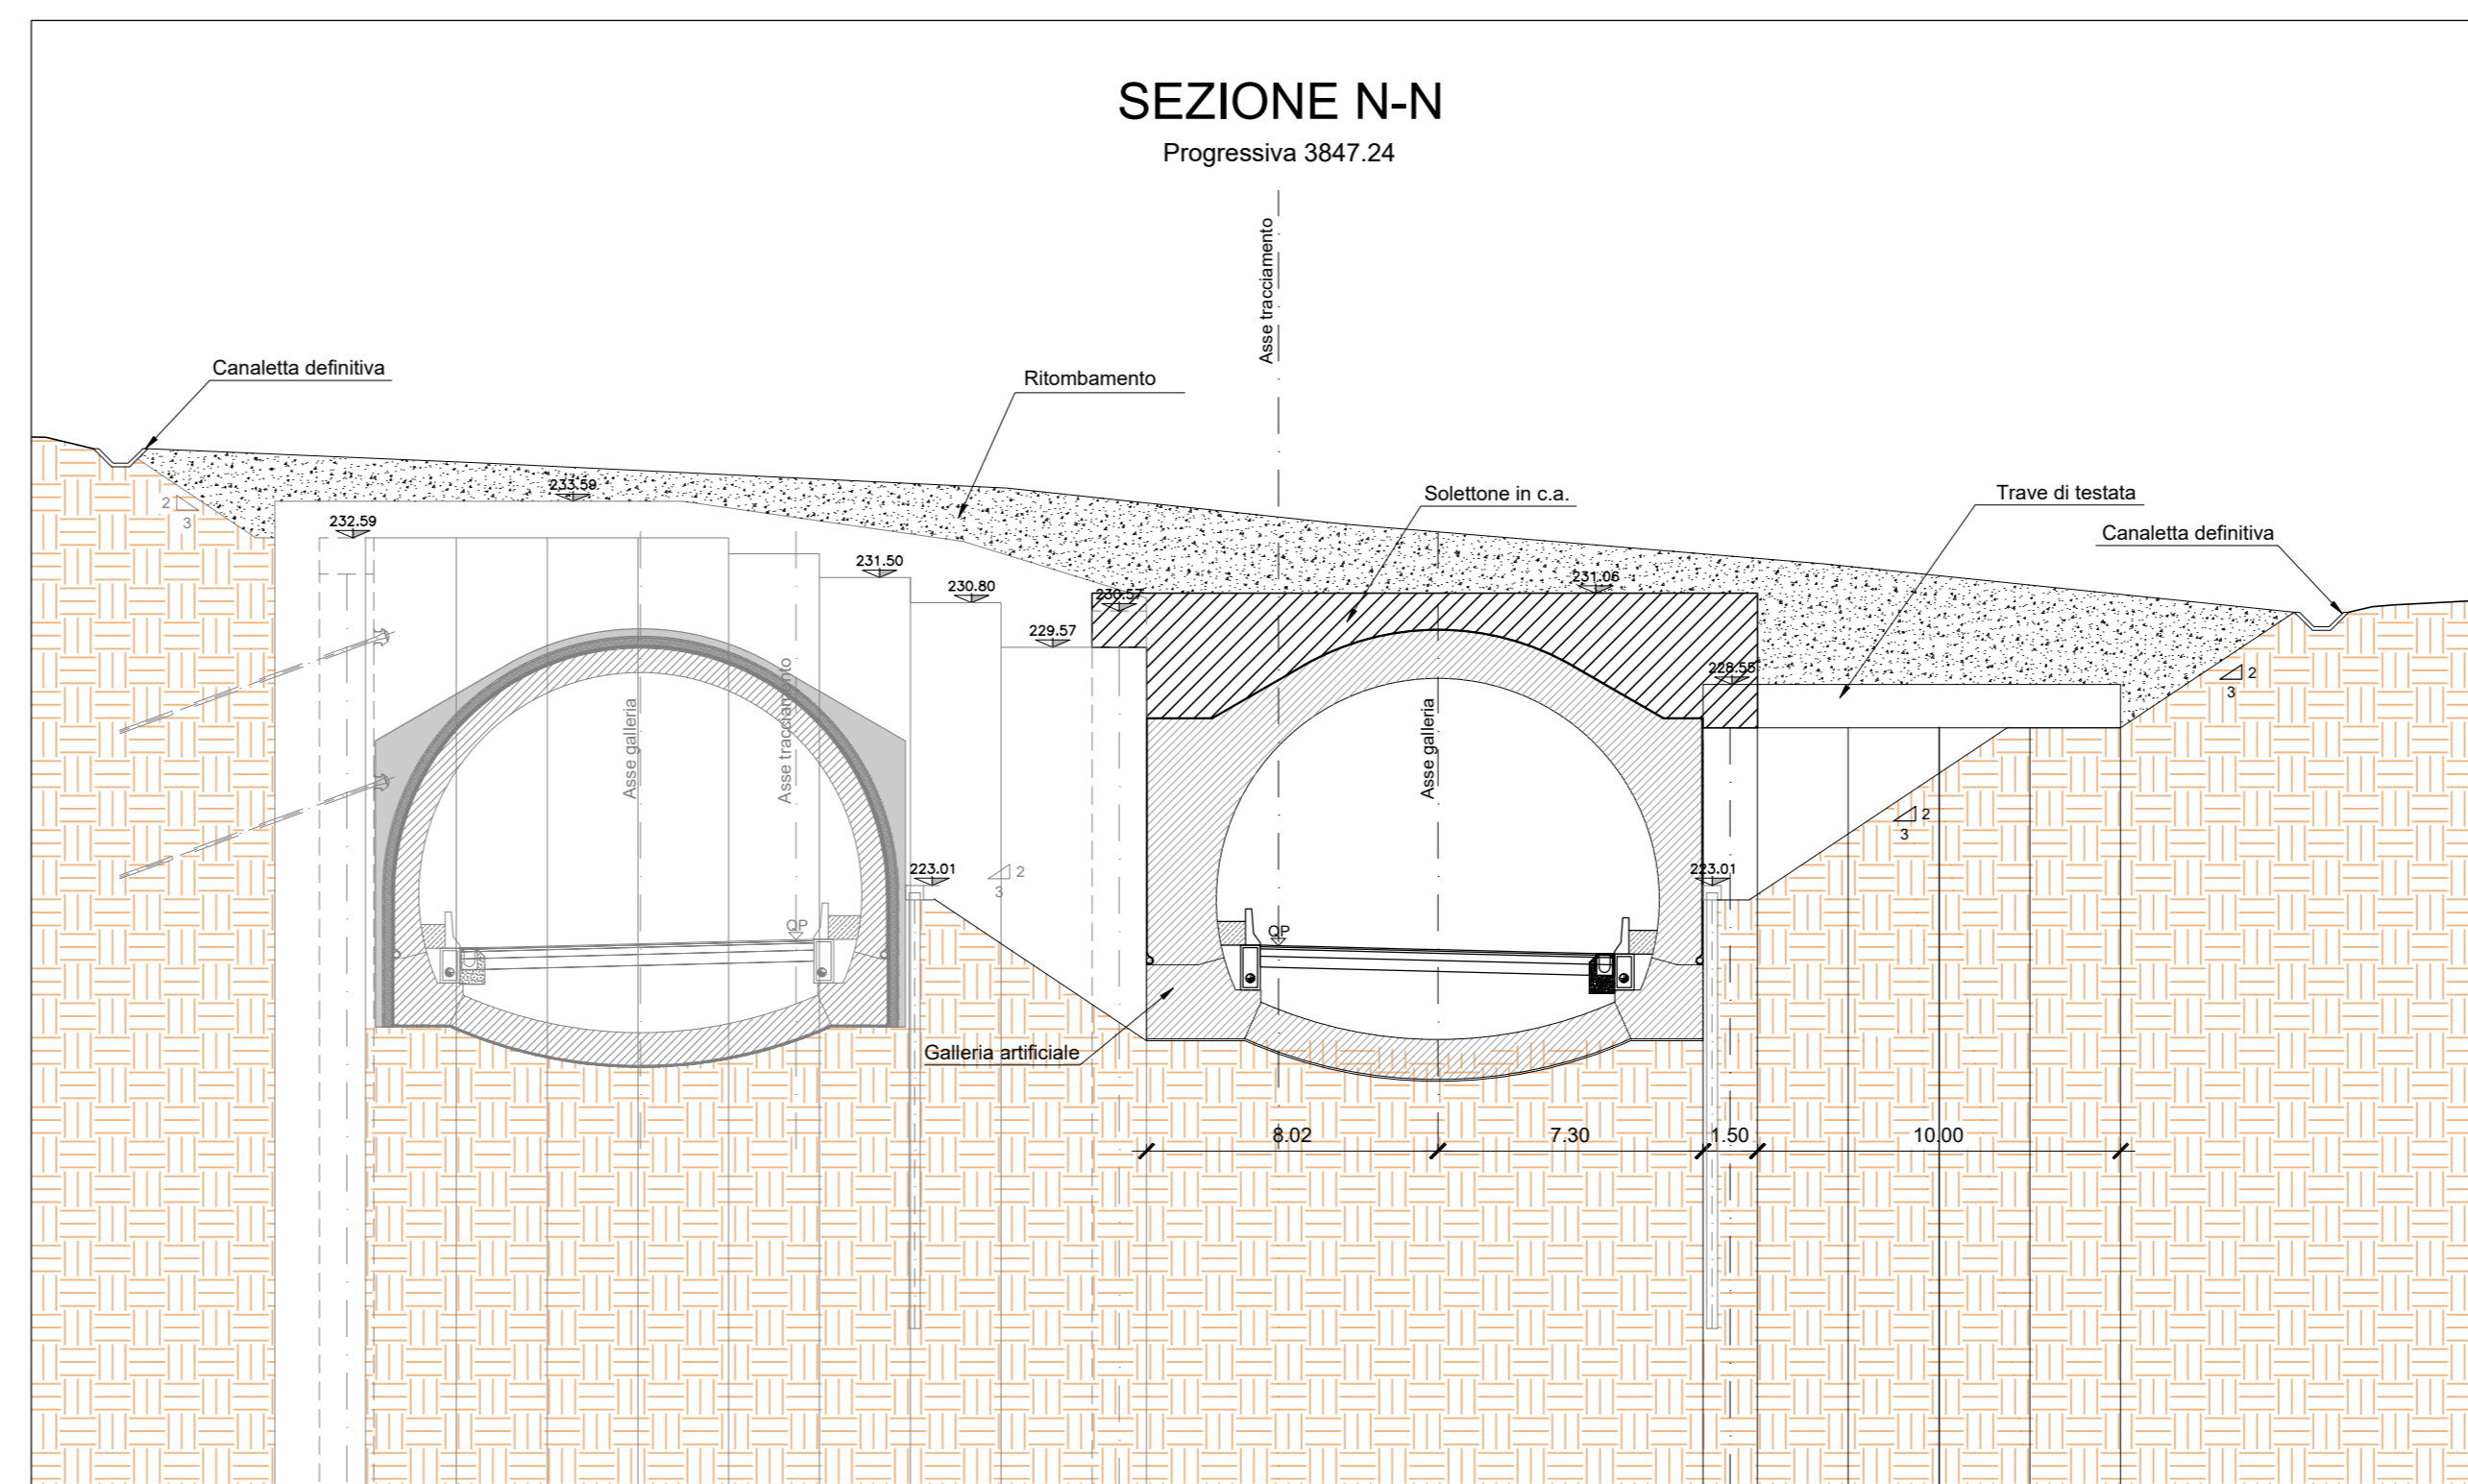
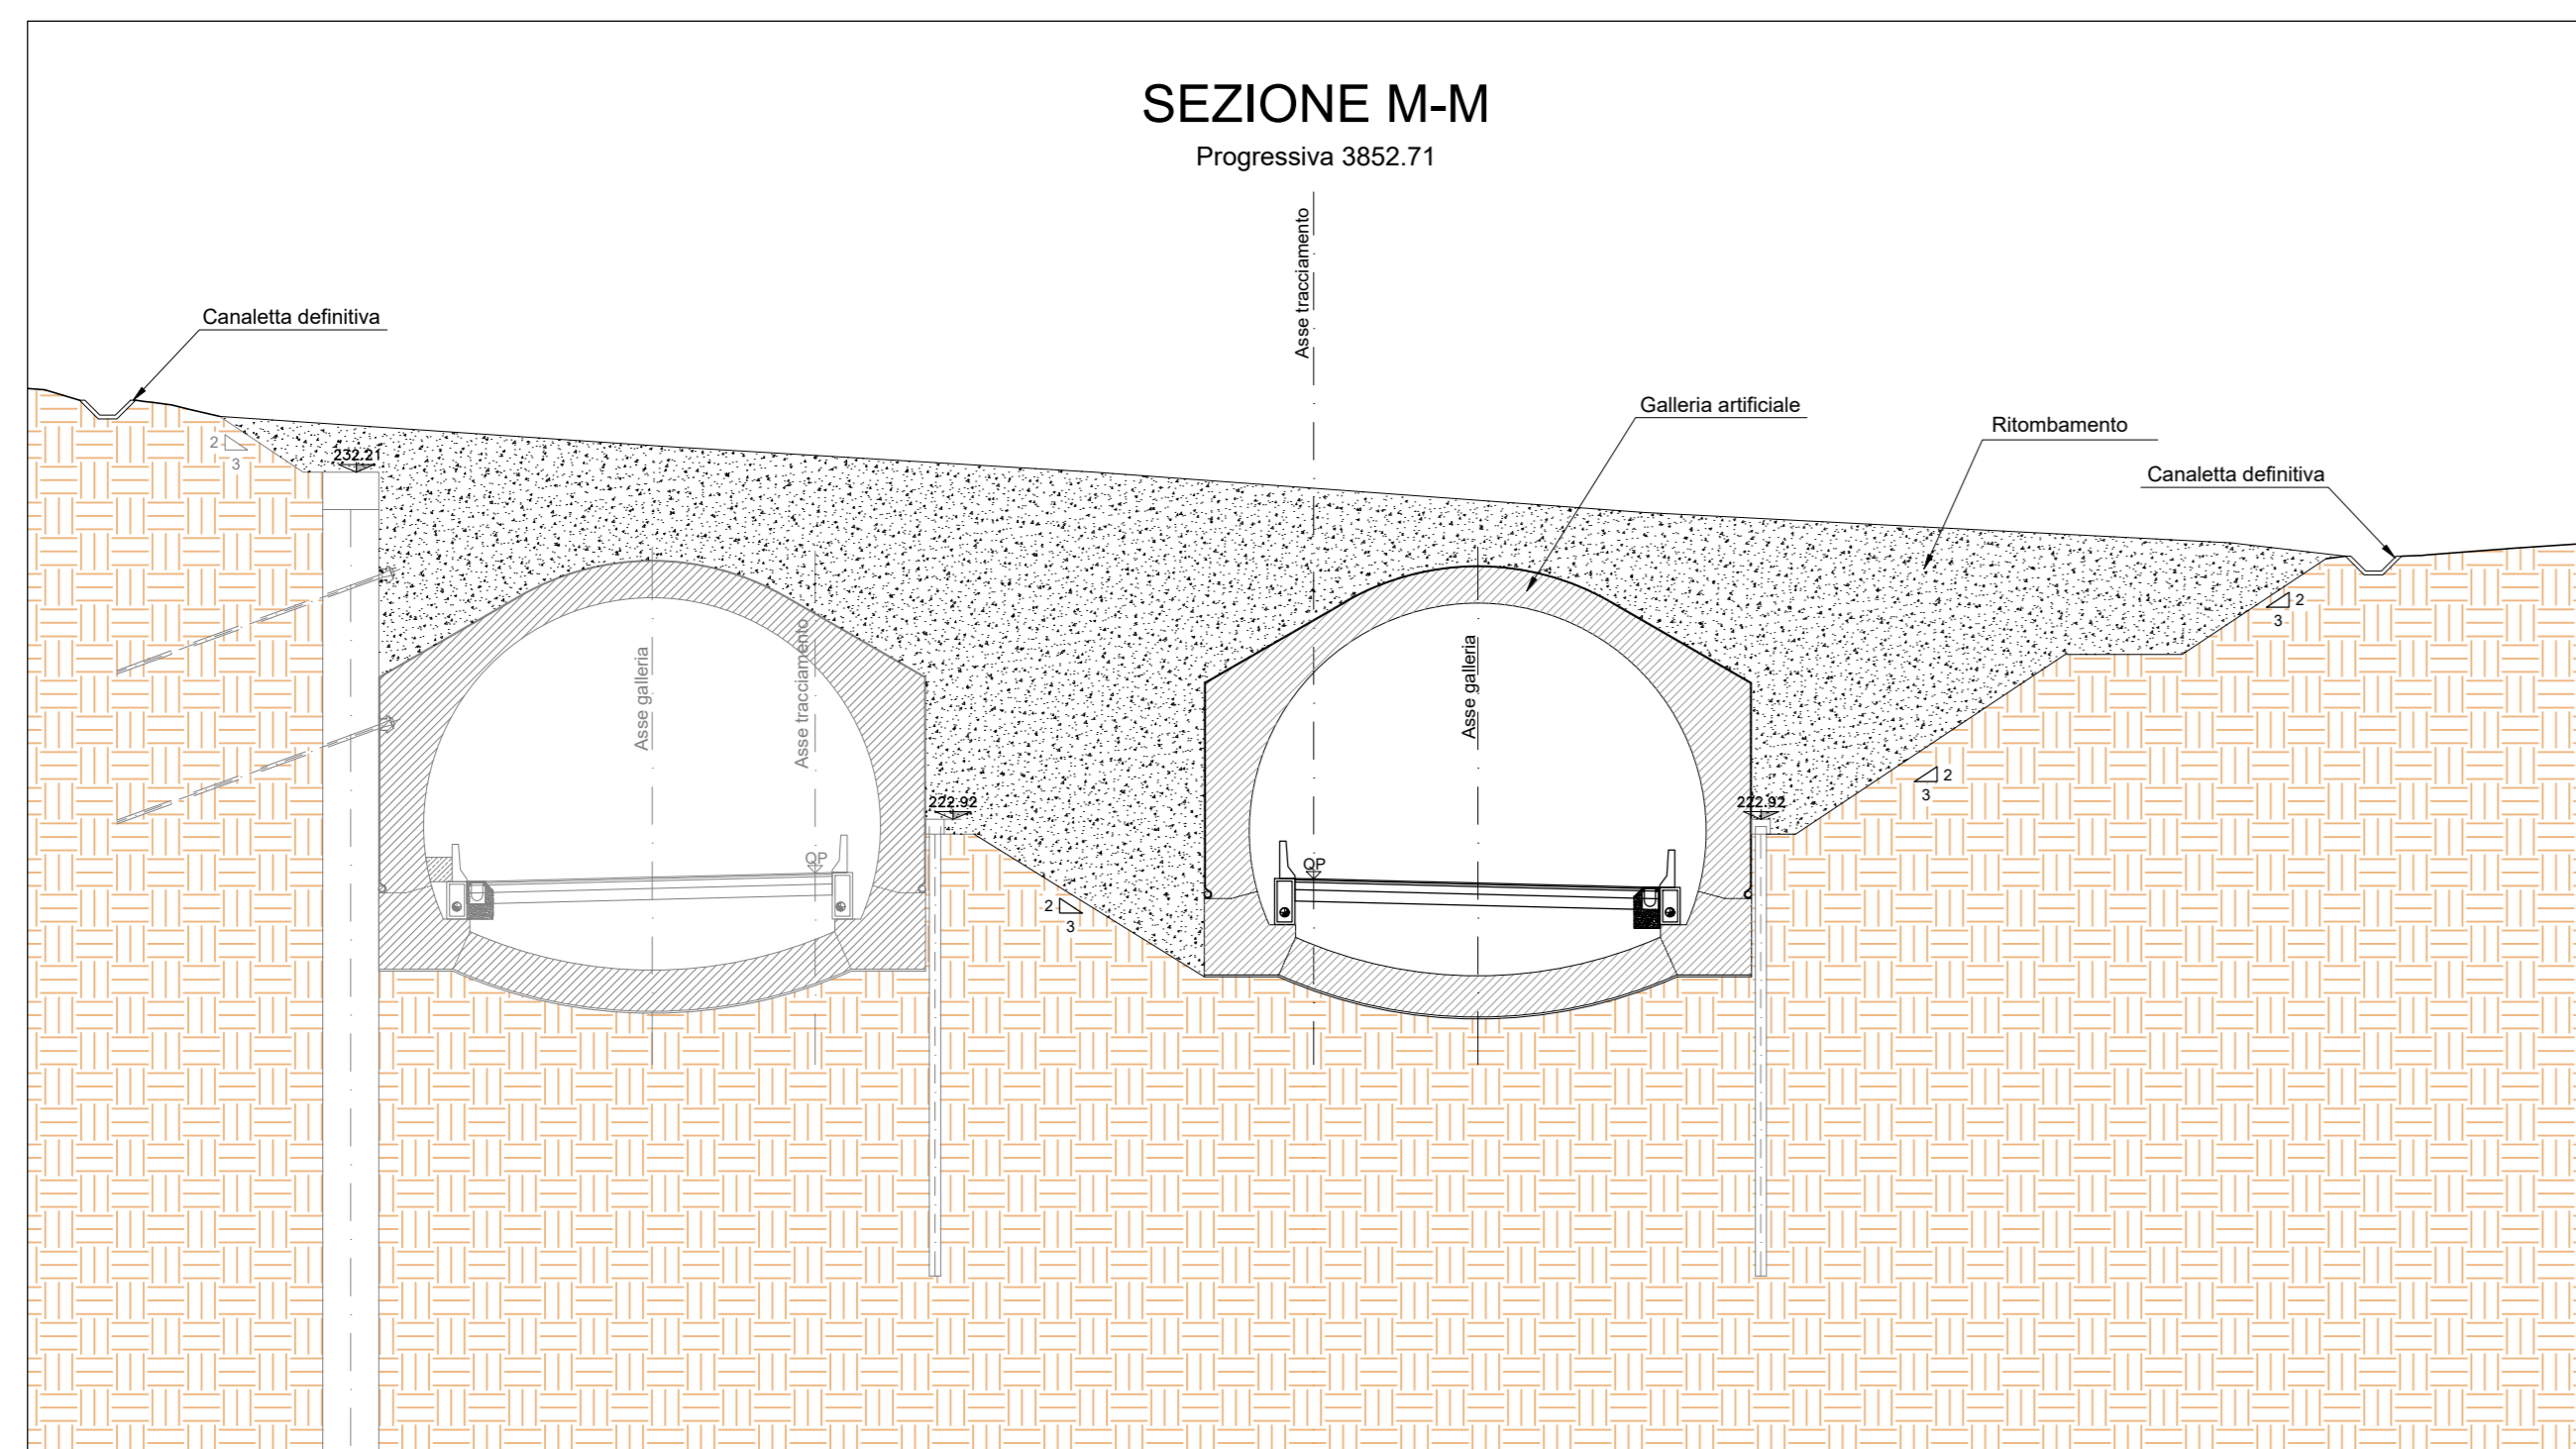
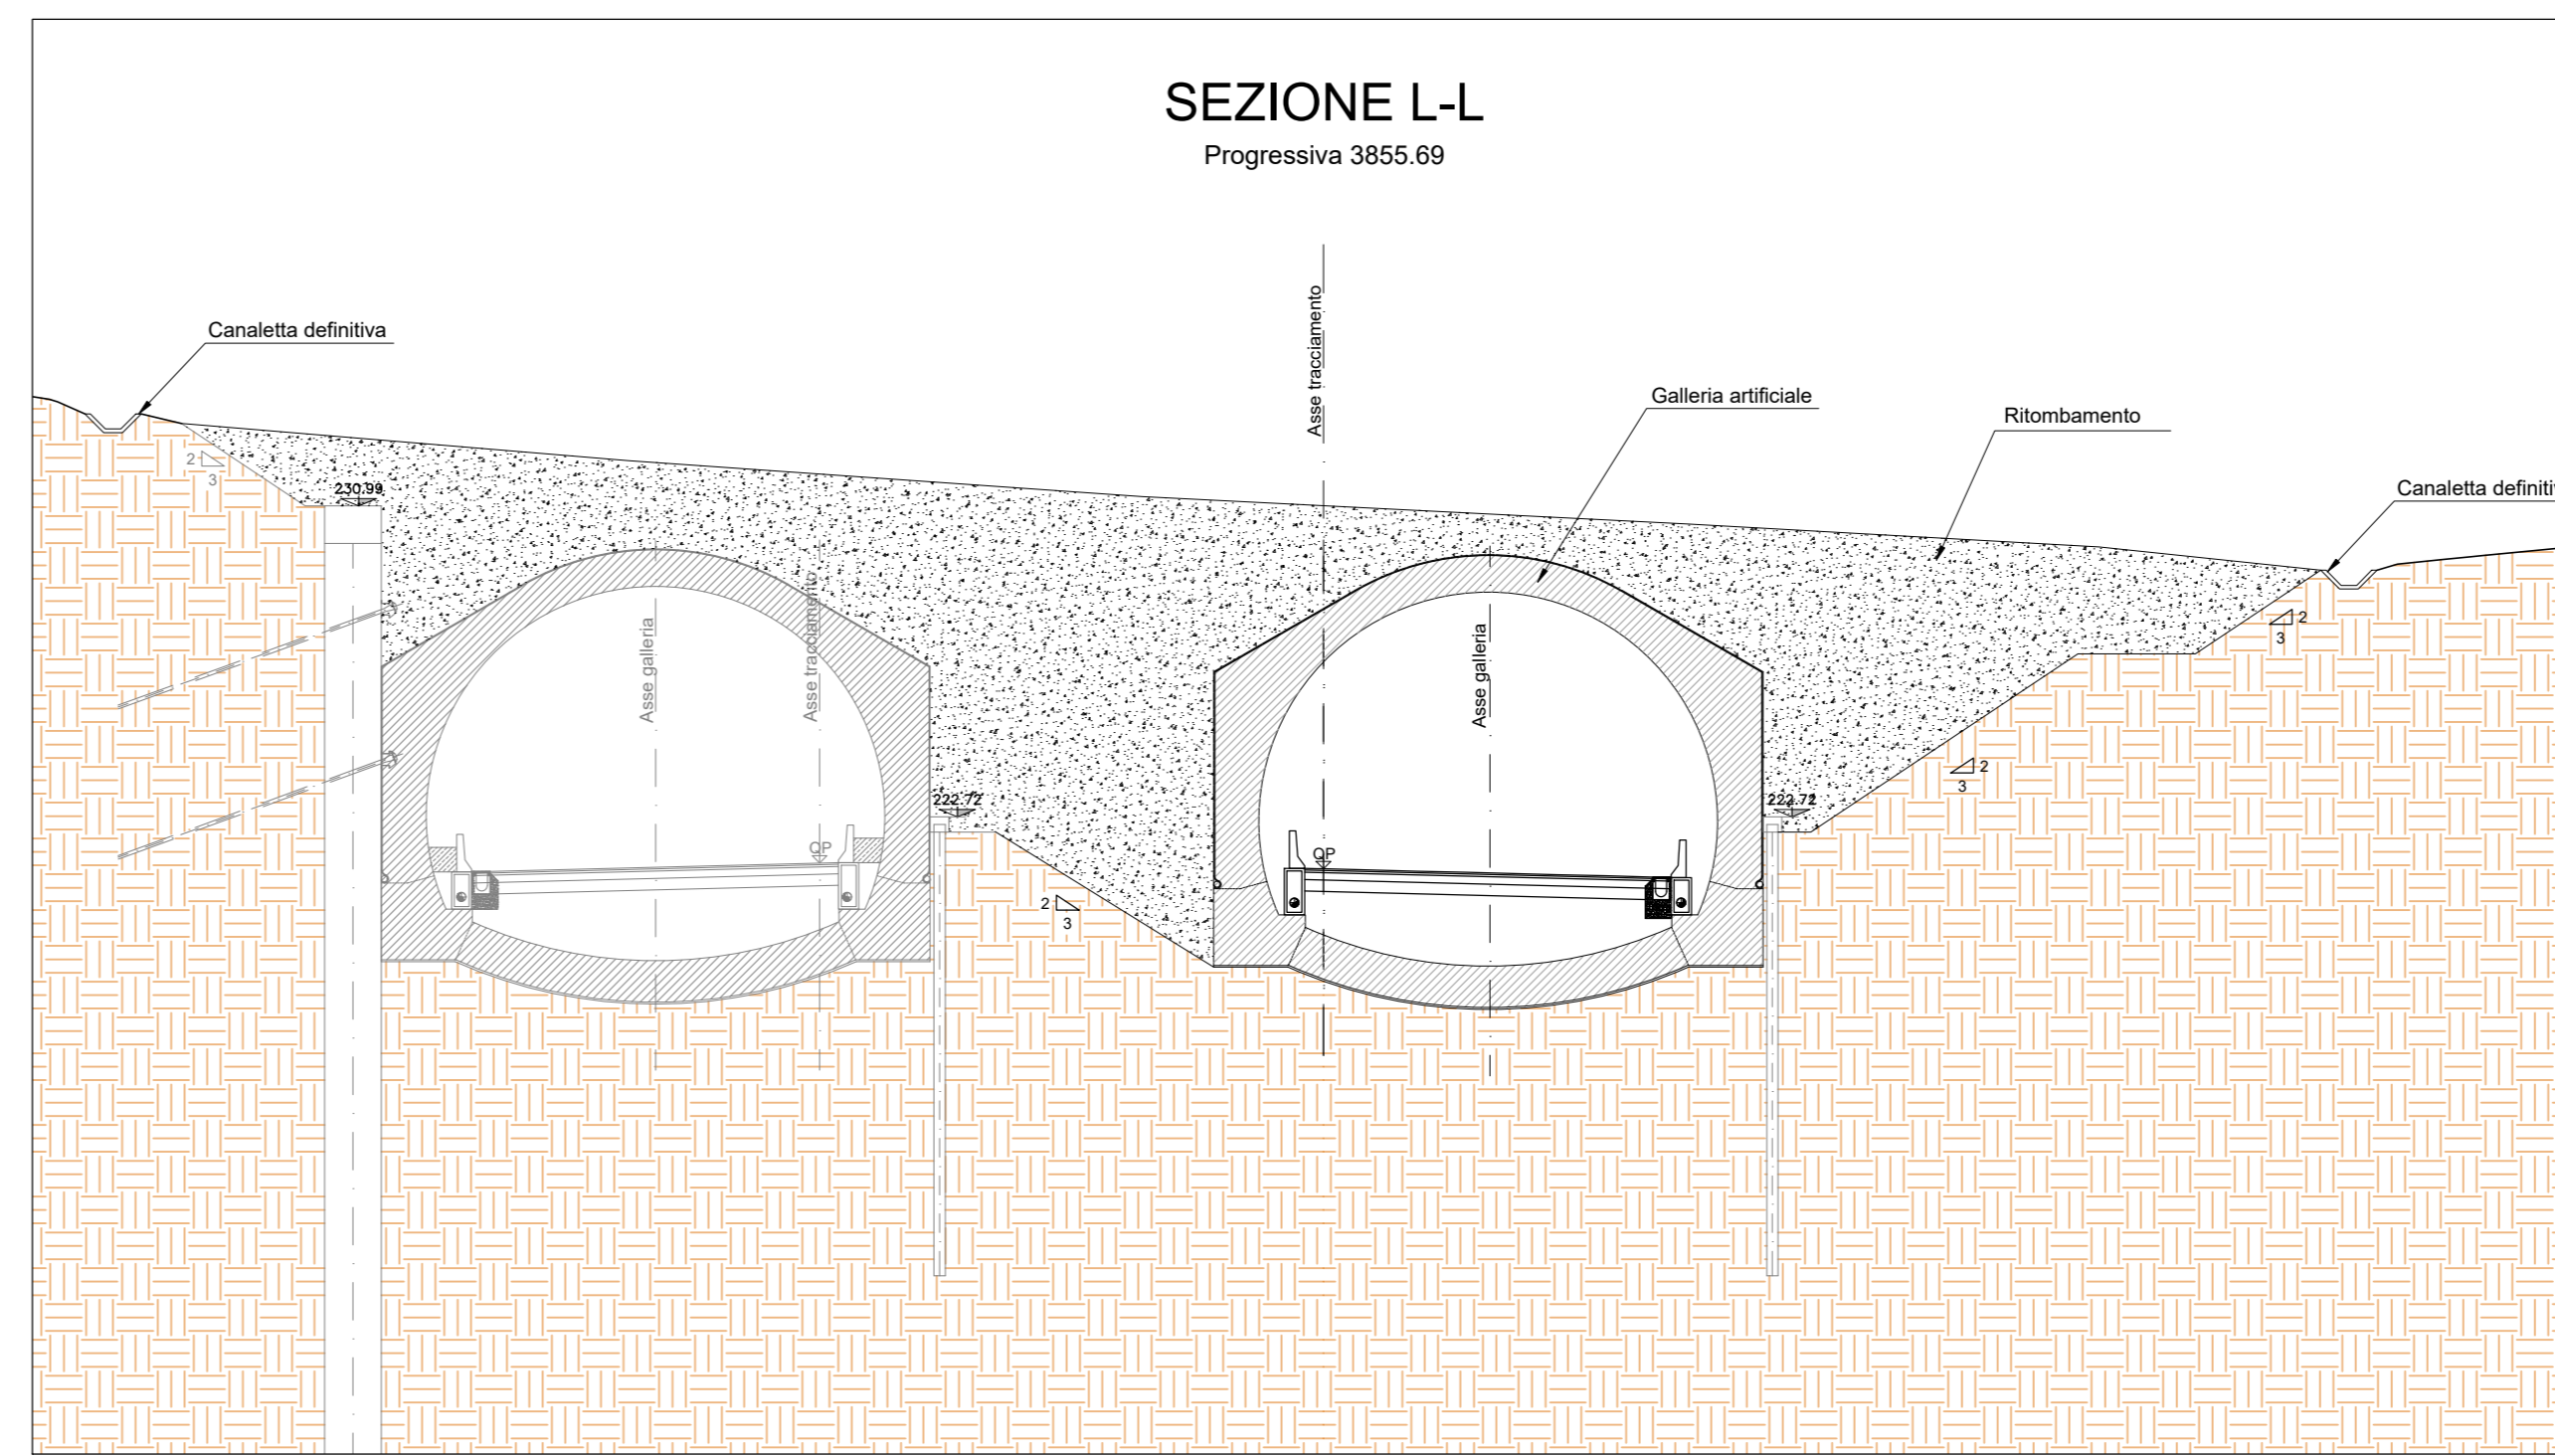


SEZIONI TRASVERSALI
SCALA 1:200

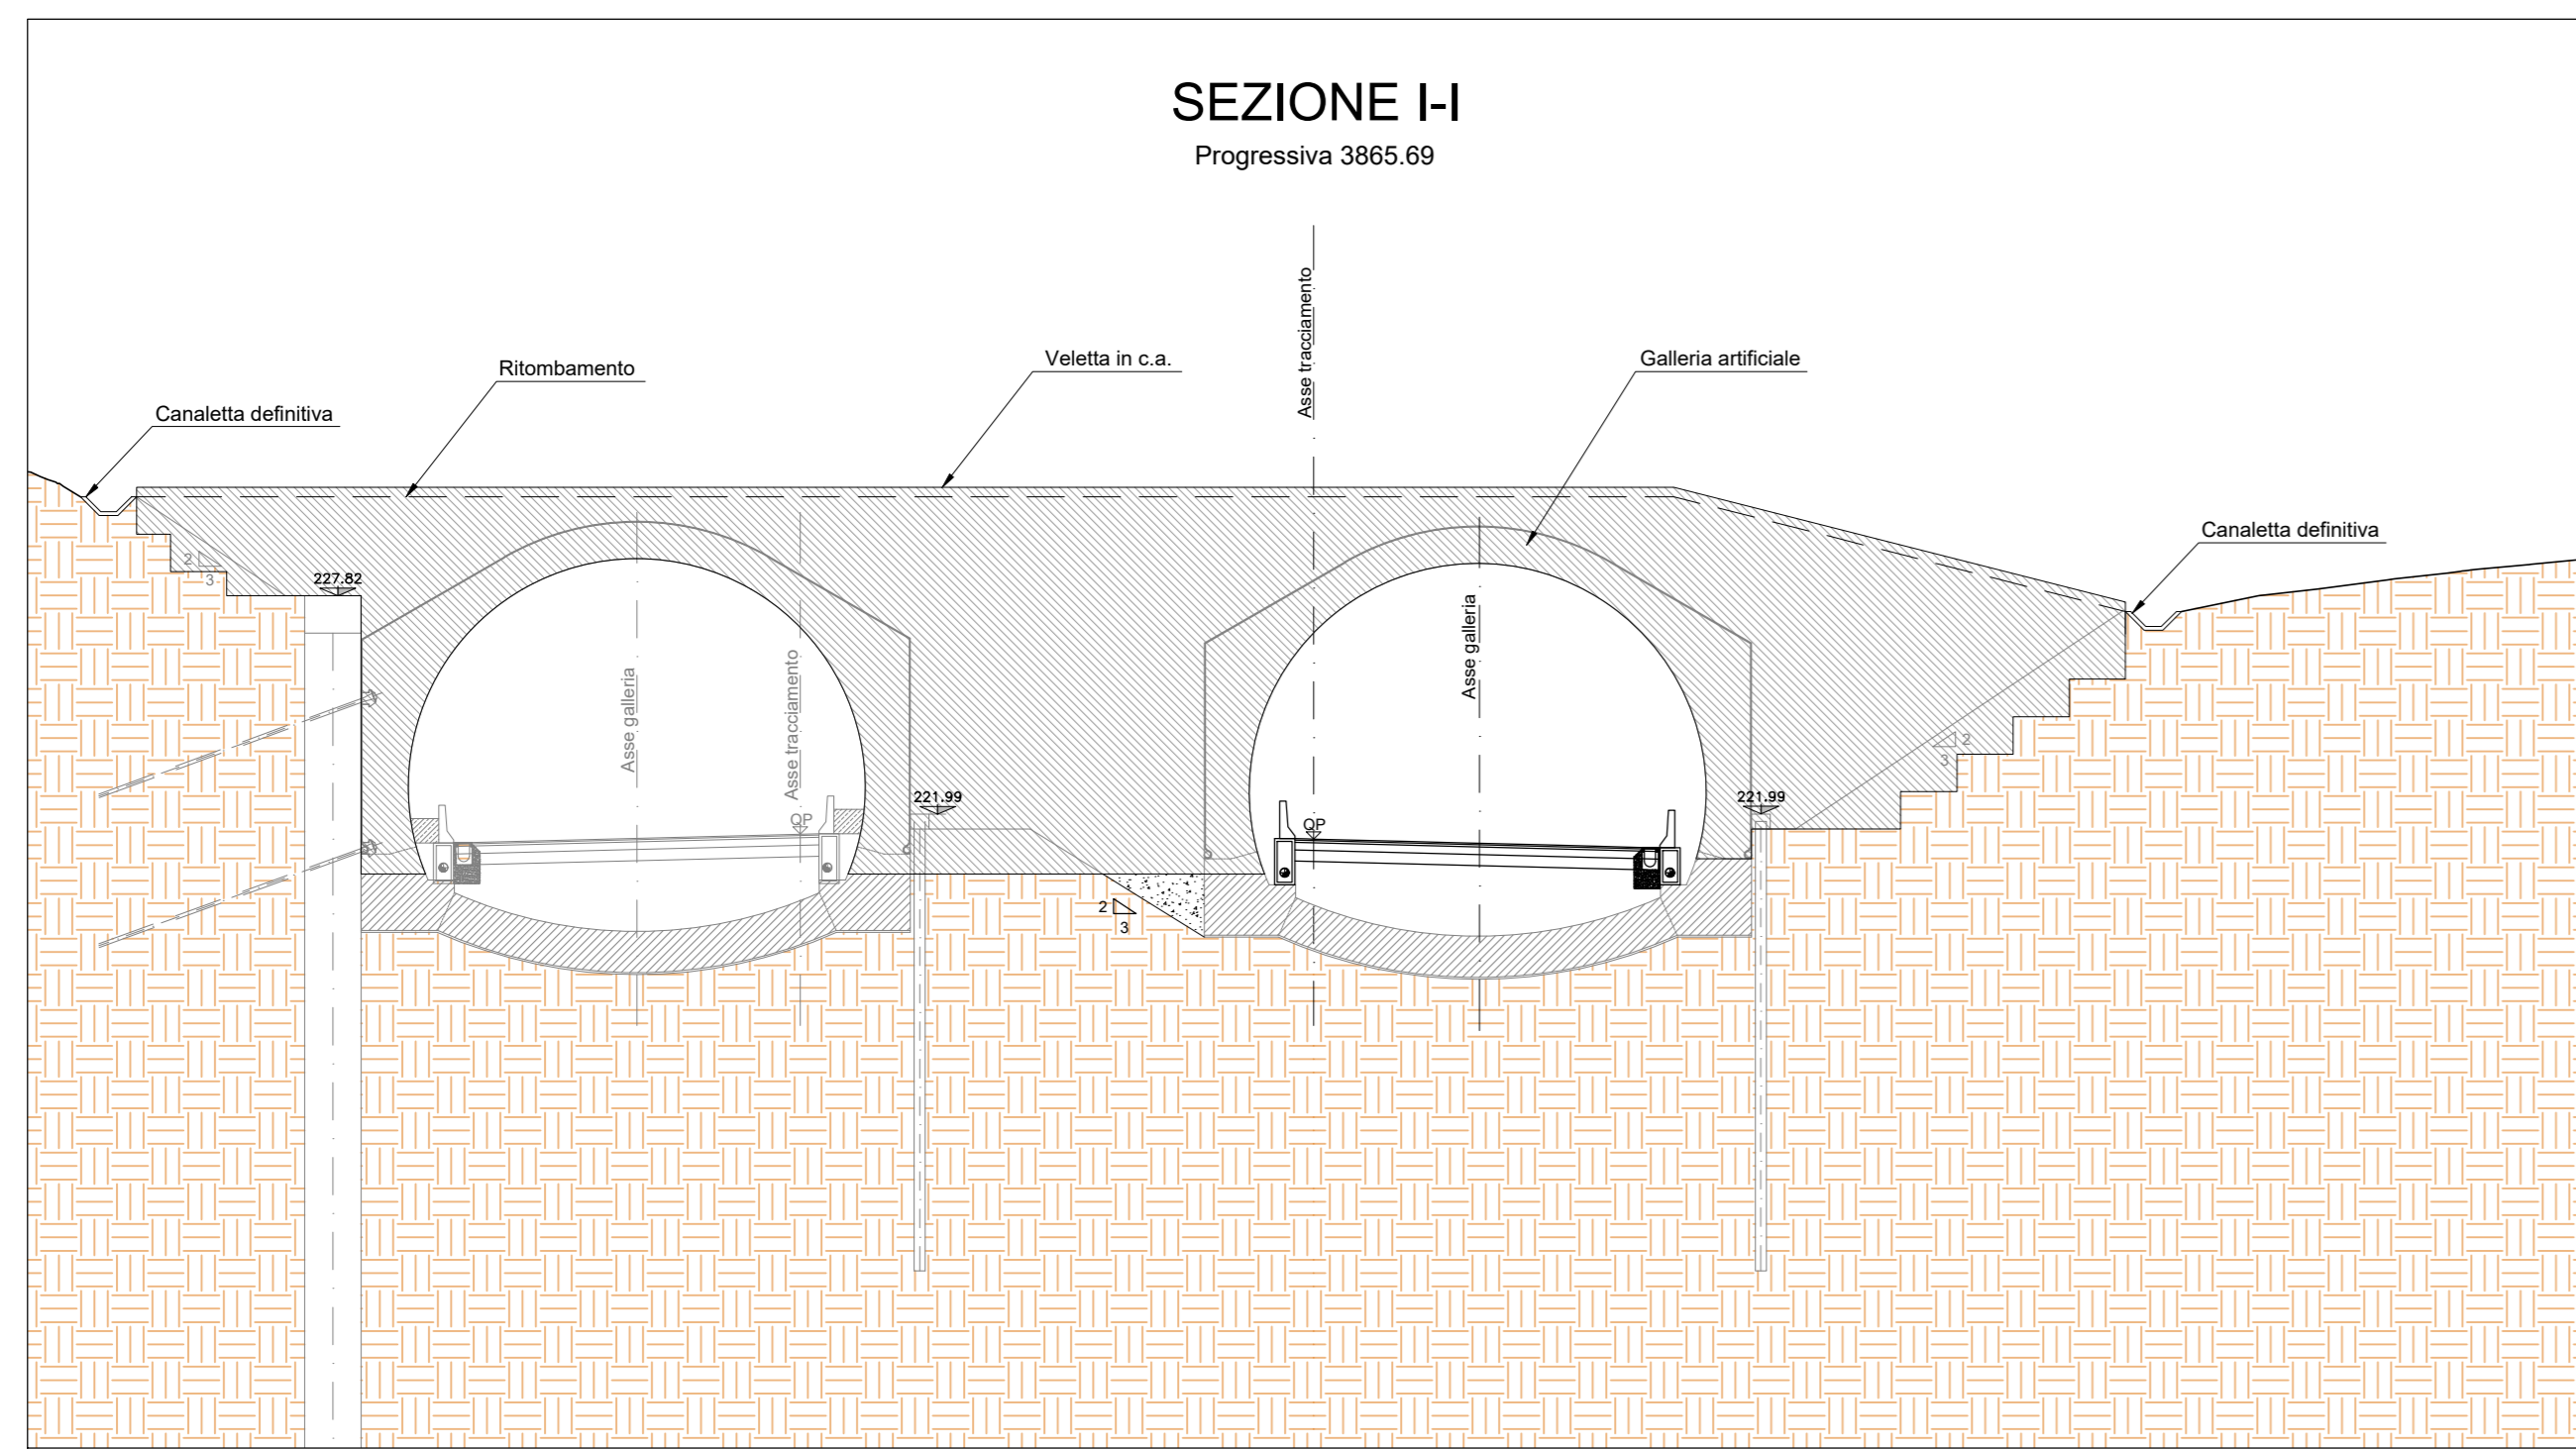

CODICE PROGETTO	NOME FILE	REVISIONE	SCALA
PROGETTO: D/P/FI/0/08/1	TOOGN0305E04B.pdf		
ELAB.: D/2/0	CODICE ELAB.: T/0/GN/03/05T/SE/04	B	1:200
D			
C	Revisione per istruttoria ANAS	Maggio 2021	ALESSIO RIVOLINI FORMICHI
A	Emissione	Ottobre 2020	ALESSIO RIVOLINI FORMICHI
REV.	DESCRIZIONE	DATA	REDATTO VERIFICATO APPROVATO